Bayerische StaatsBibliothek
Münchener DigitalisierungsZentrum Digitale Bibliothek

Riedel, Eduard von

Sammlung von Originalplänen und Skizzen - BSB Cod.icon. 207 k(2

München 1858 - 1871

Cod.icon. 207 k(2
urn:nbn:de:bvb:12-bsb00053420-5
BSB-Hss Cod.icon. 207 k(2

Cod. non. 207 K/2

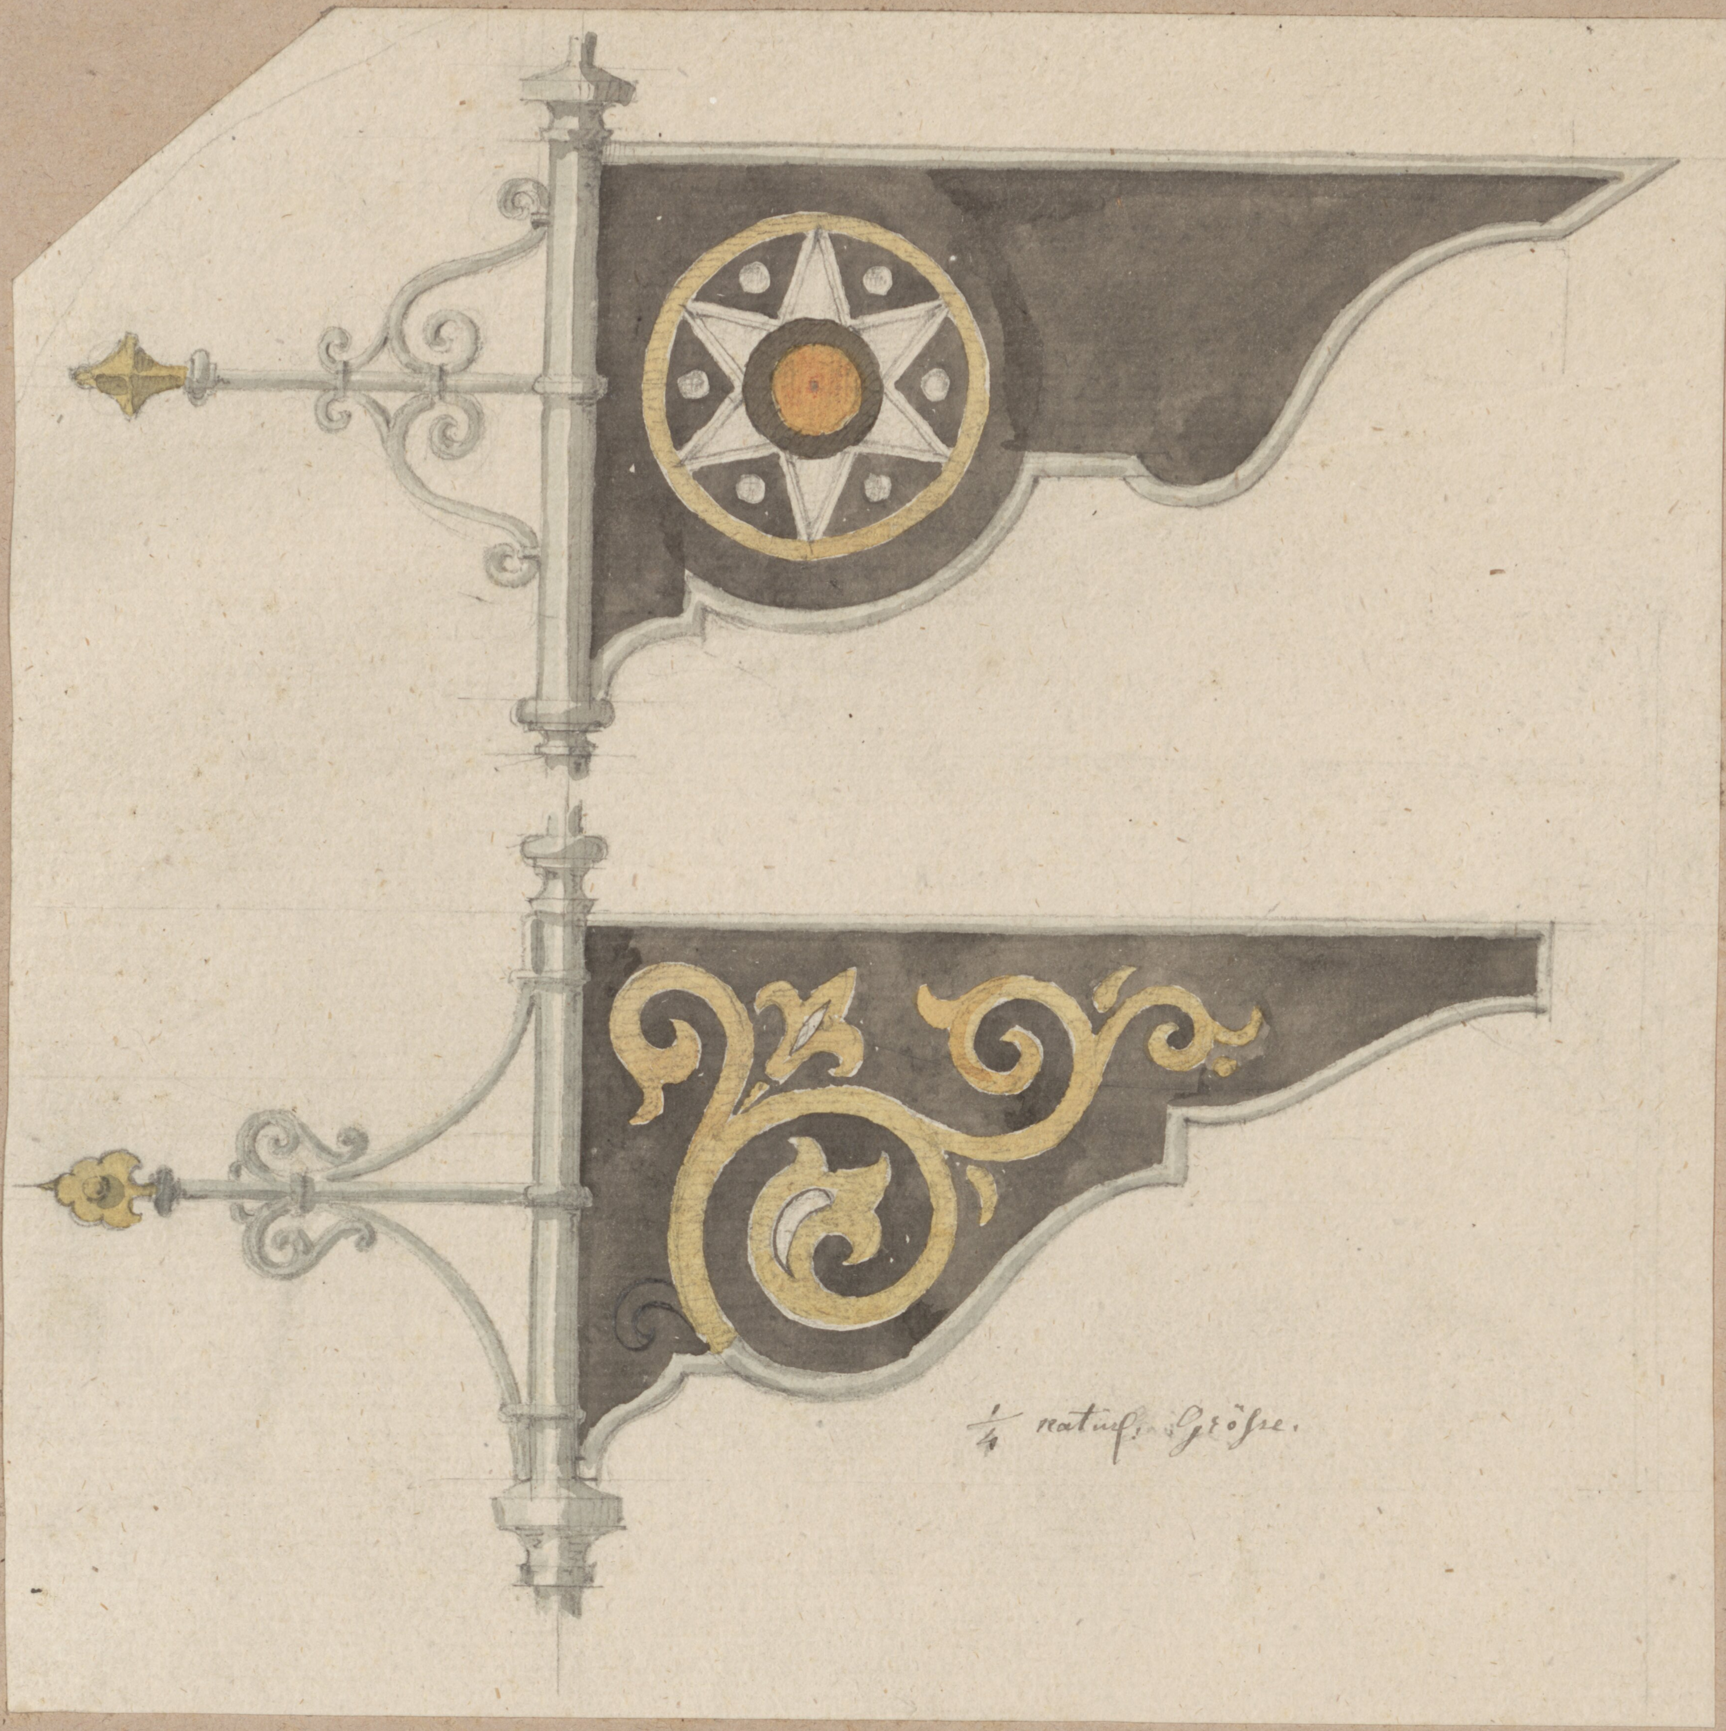

104

7032

BIBLIOTHECA
REGIA
MONACENSIS

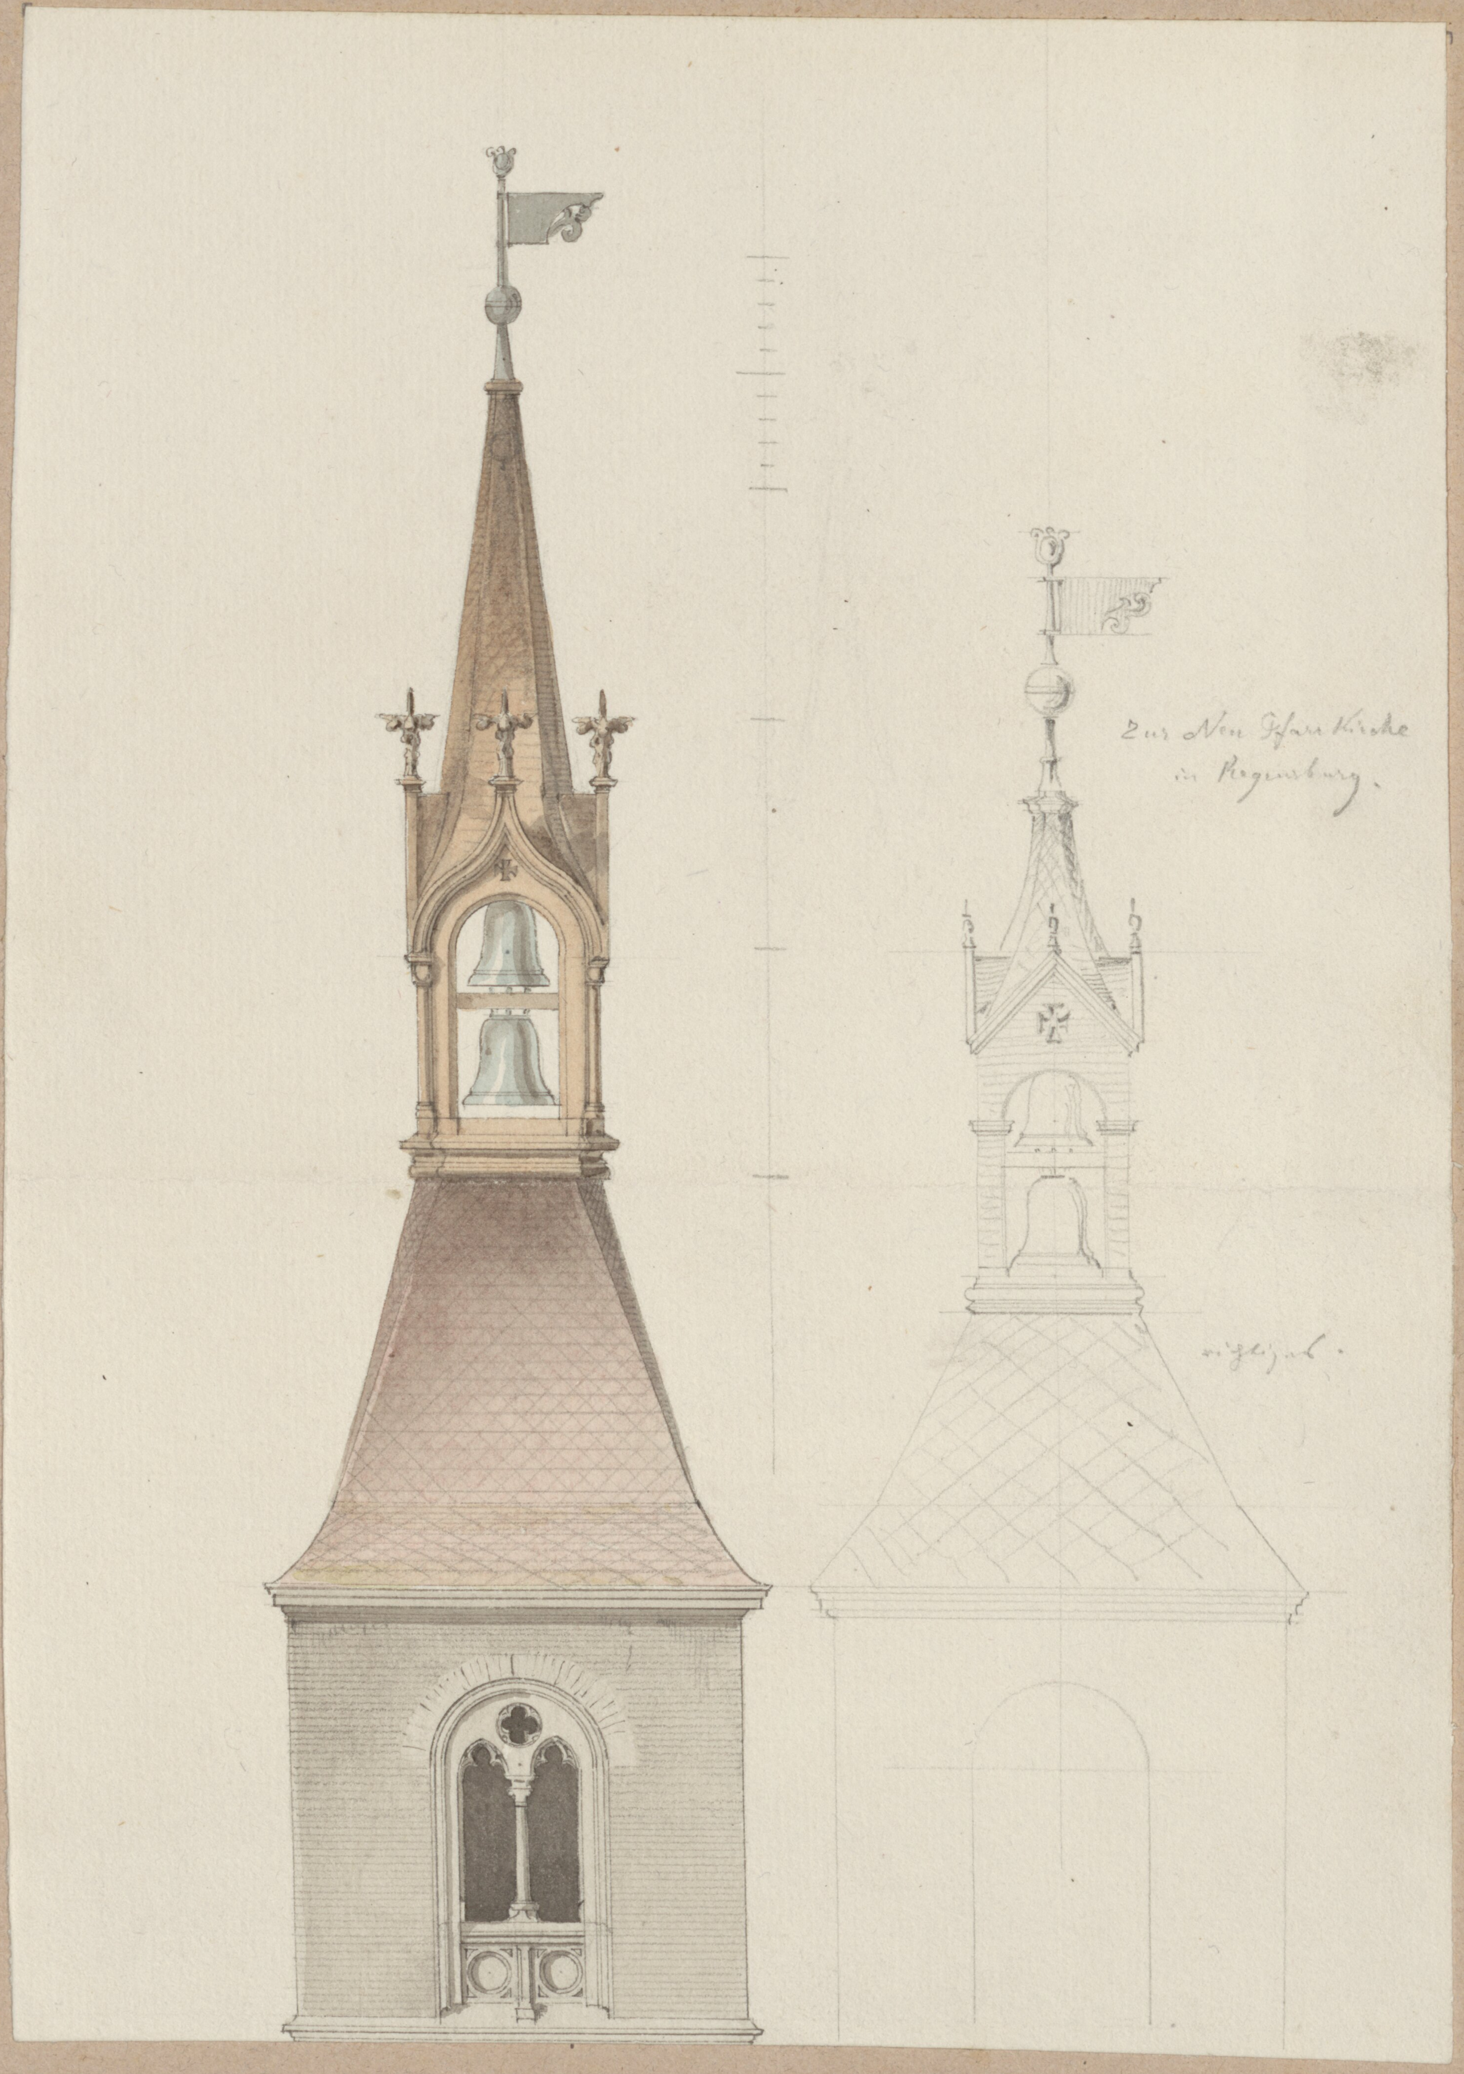

105.

106

7030

3156

7031

108.

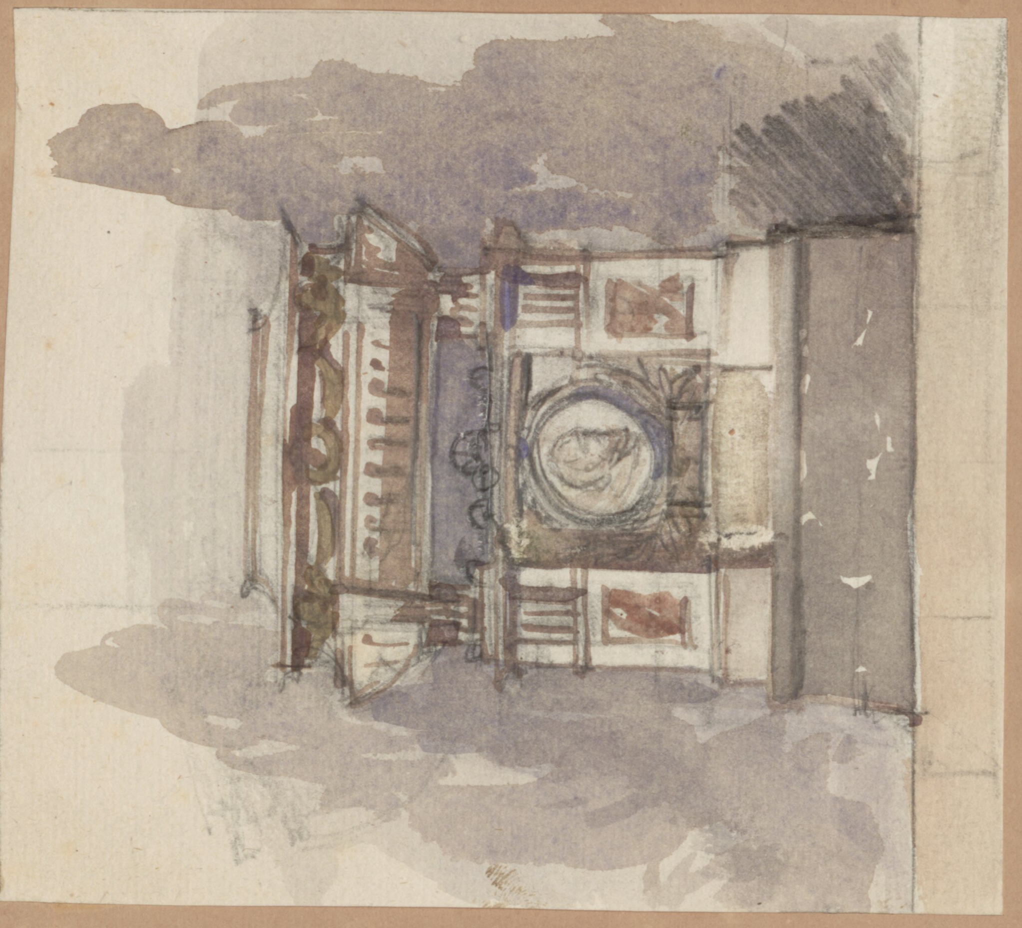

7034

109

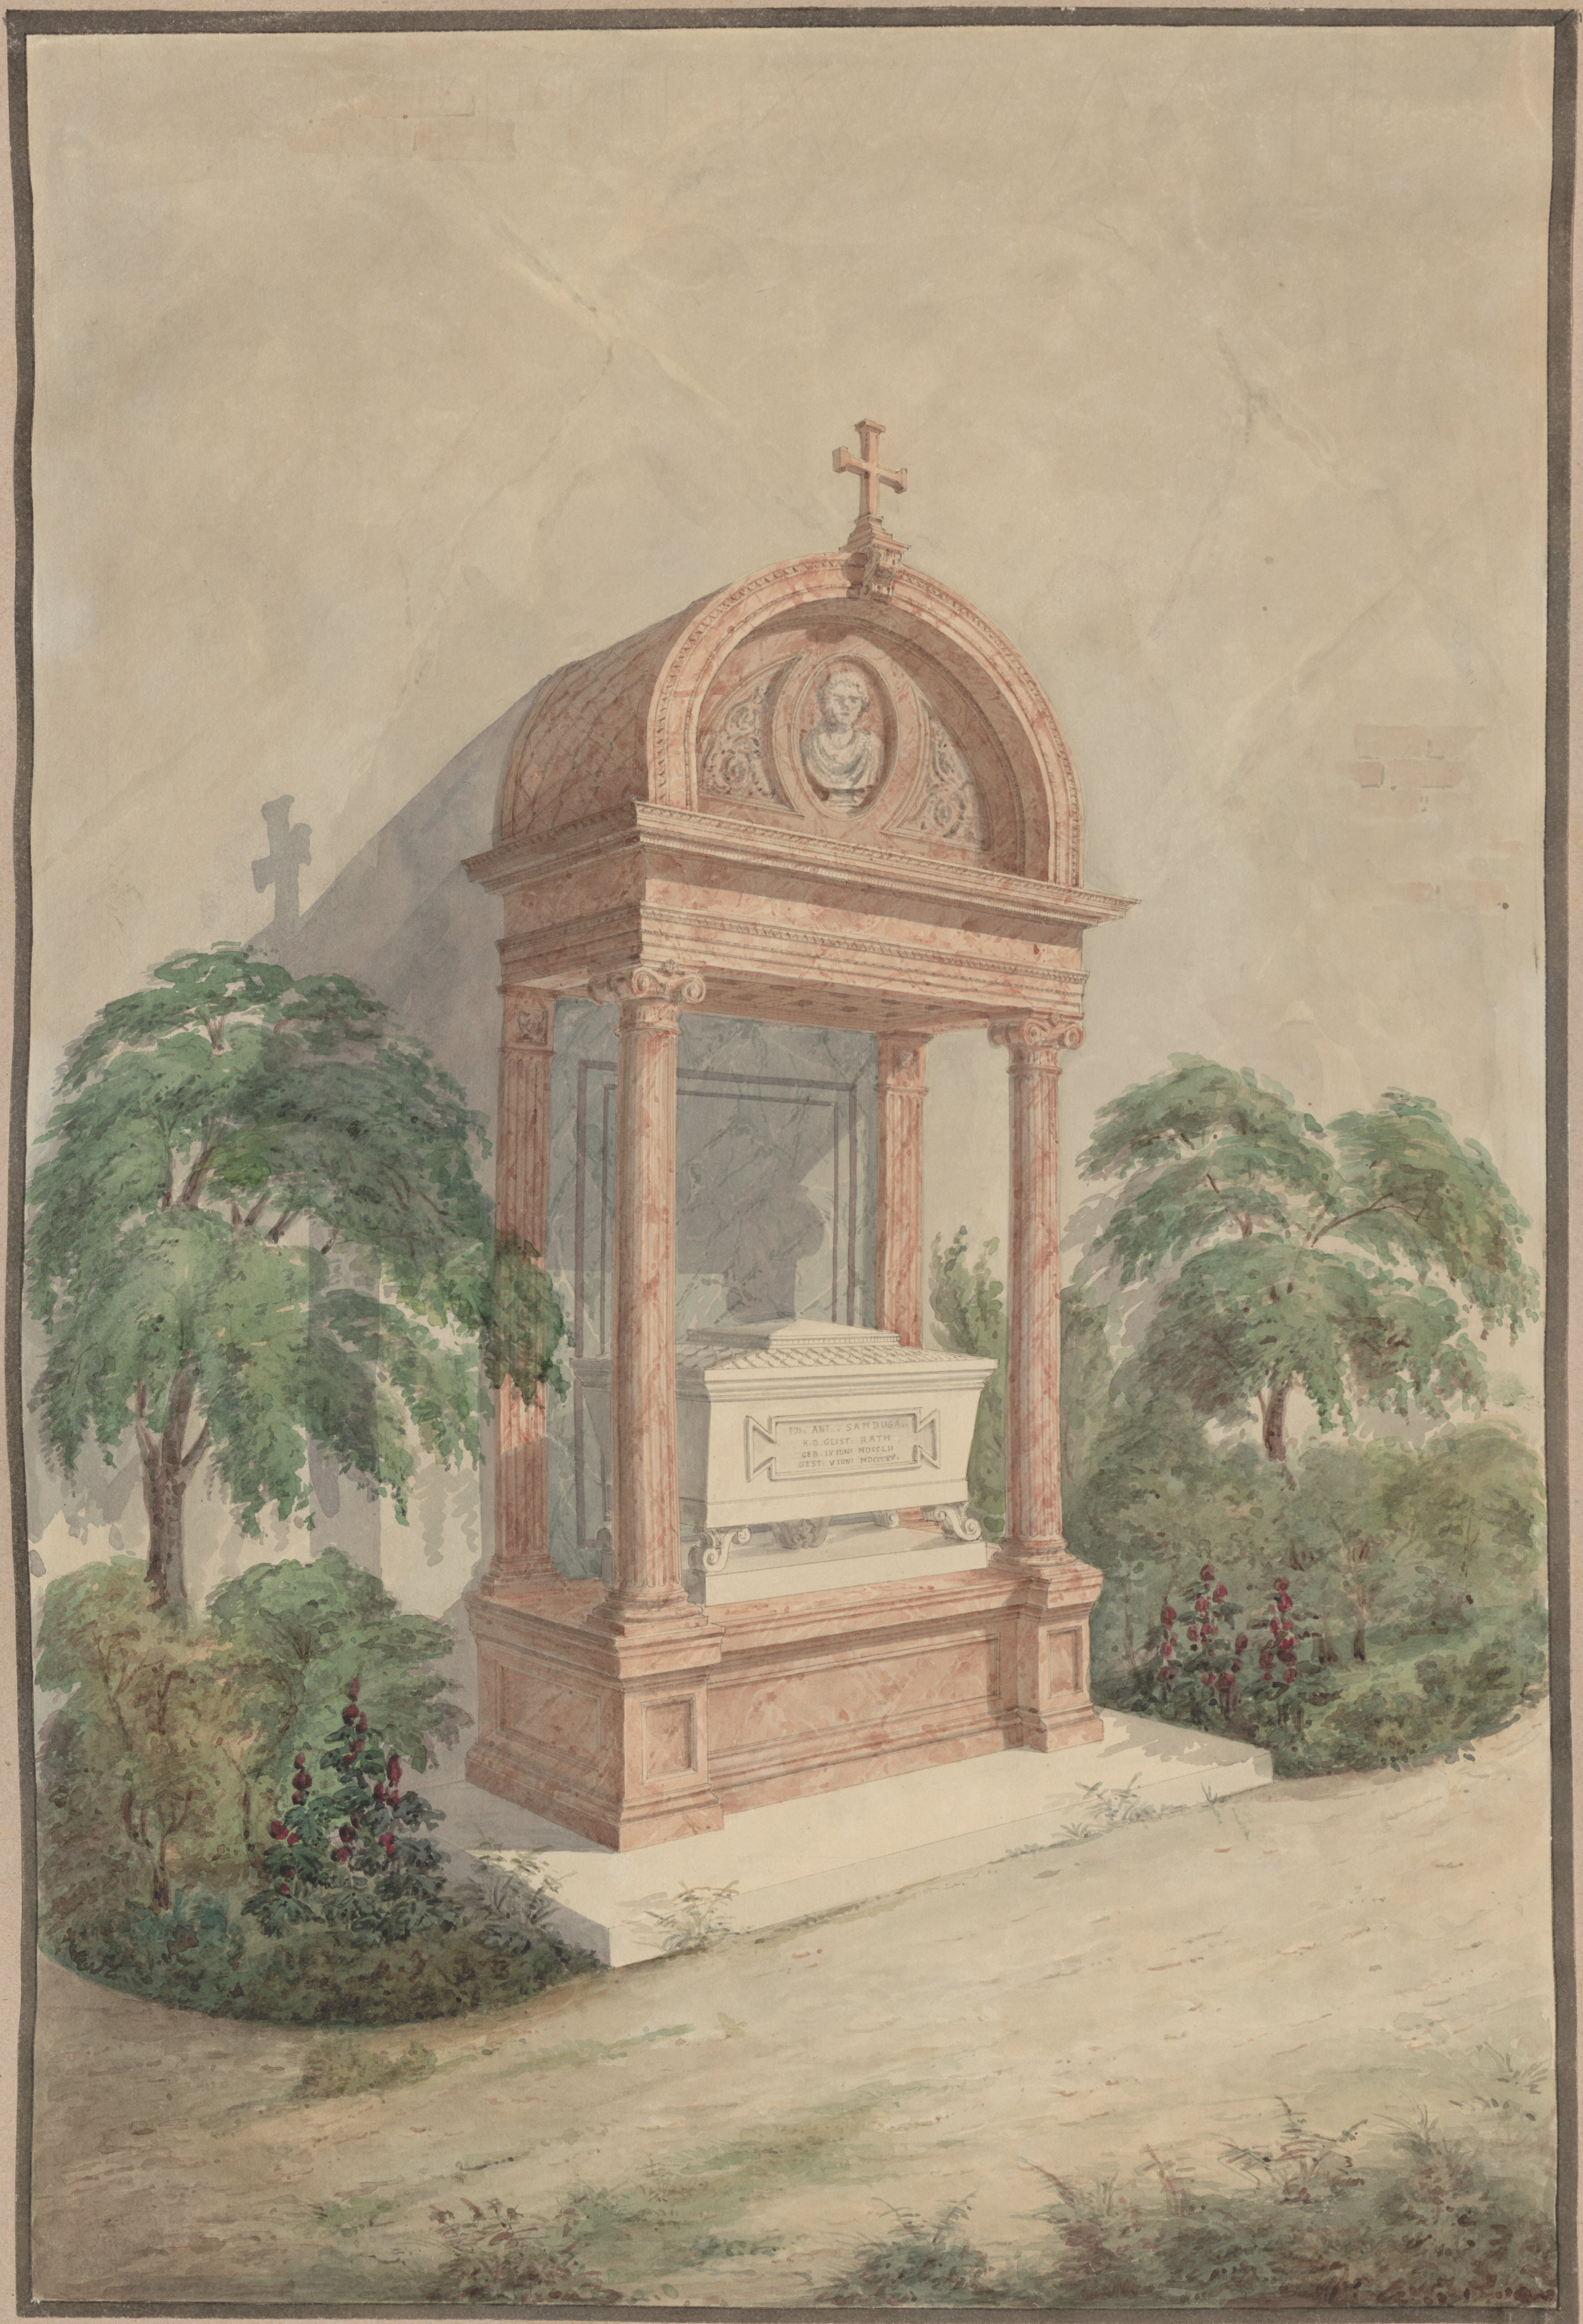
IOS: ANT: v SAMBUGA
K. B. GEIST: RATH
GEB. IX IUNI MDCCLII
GEST: V IUNI MDCCCXV.

110

7035

178

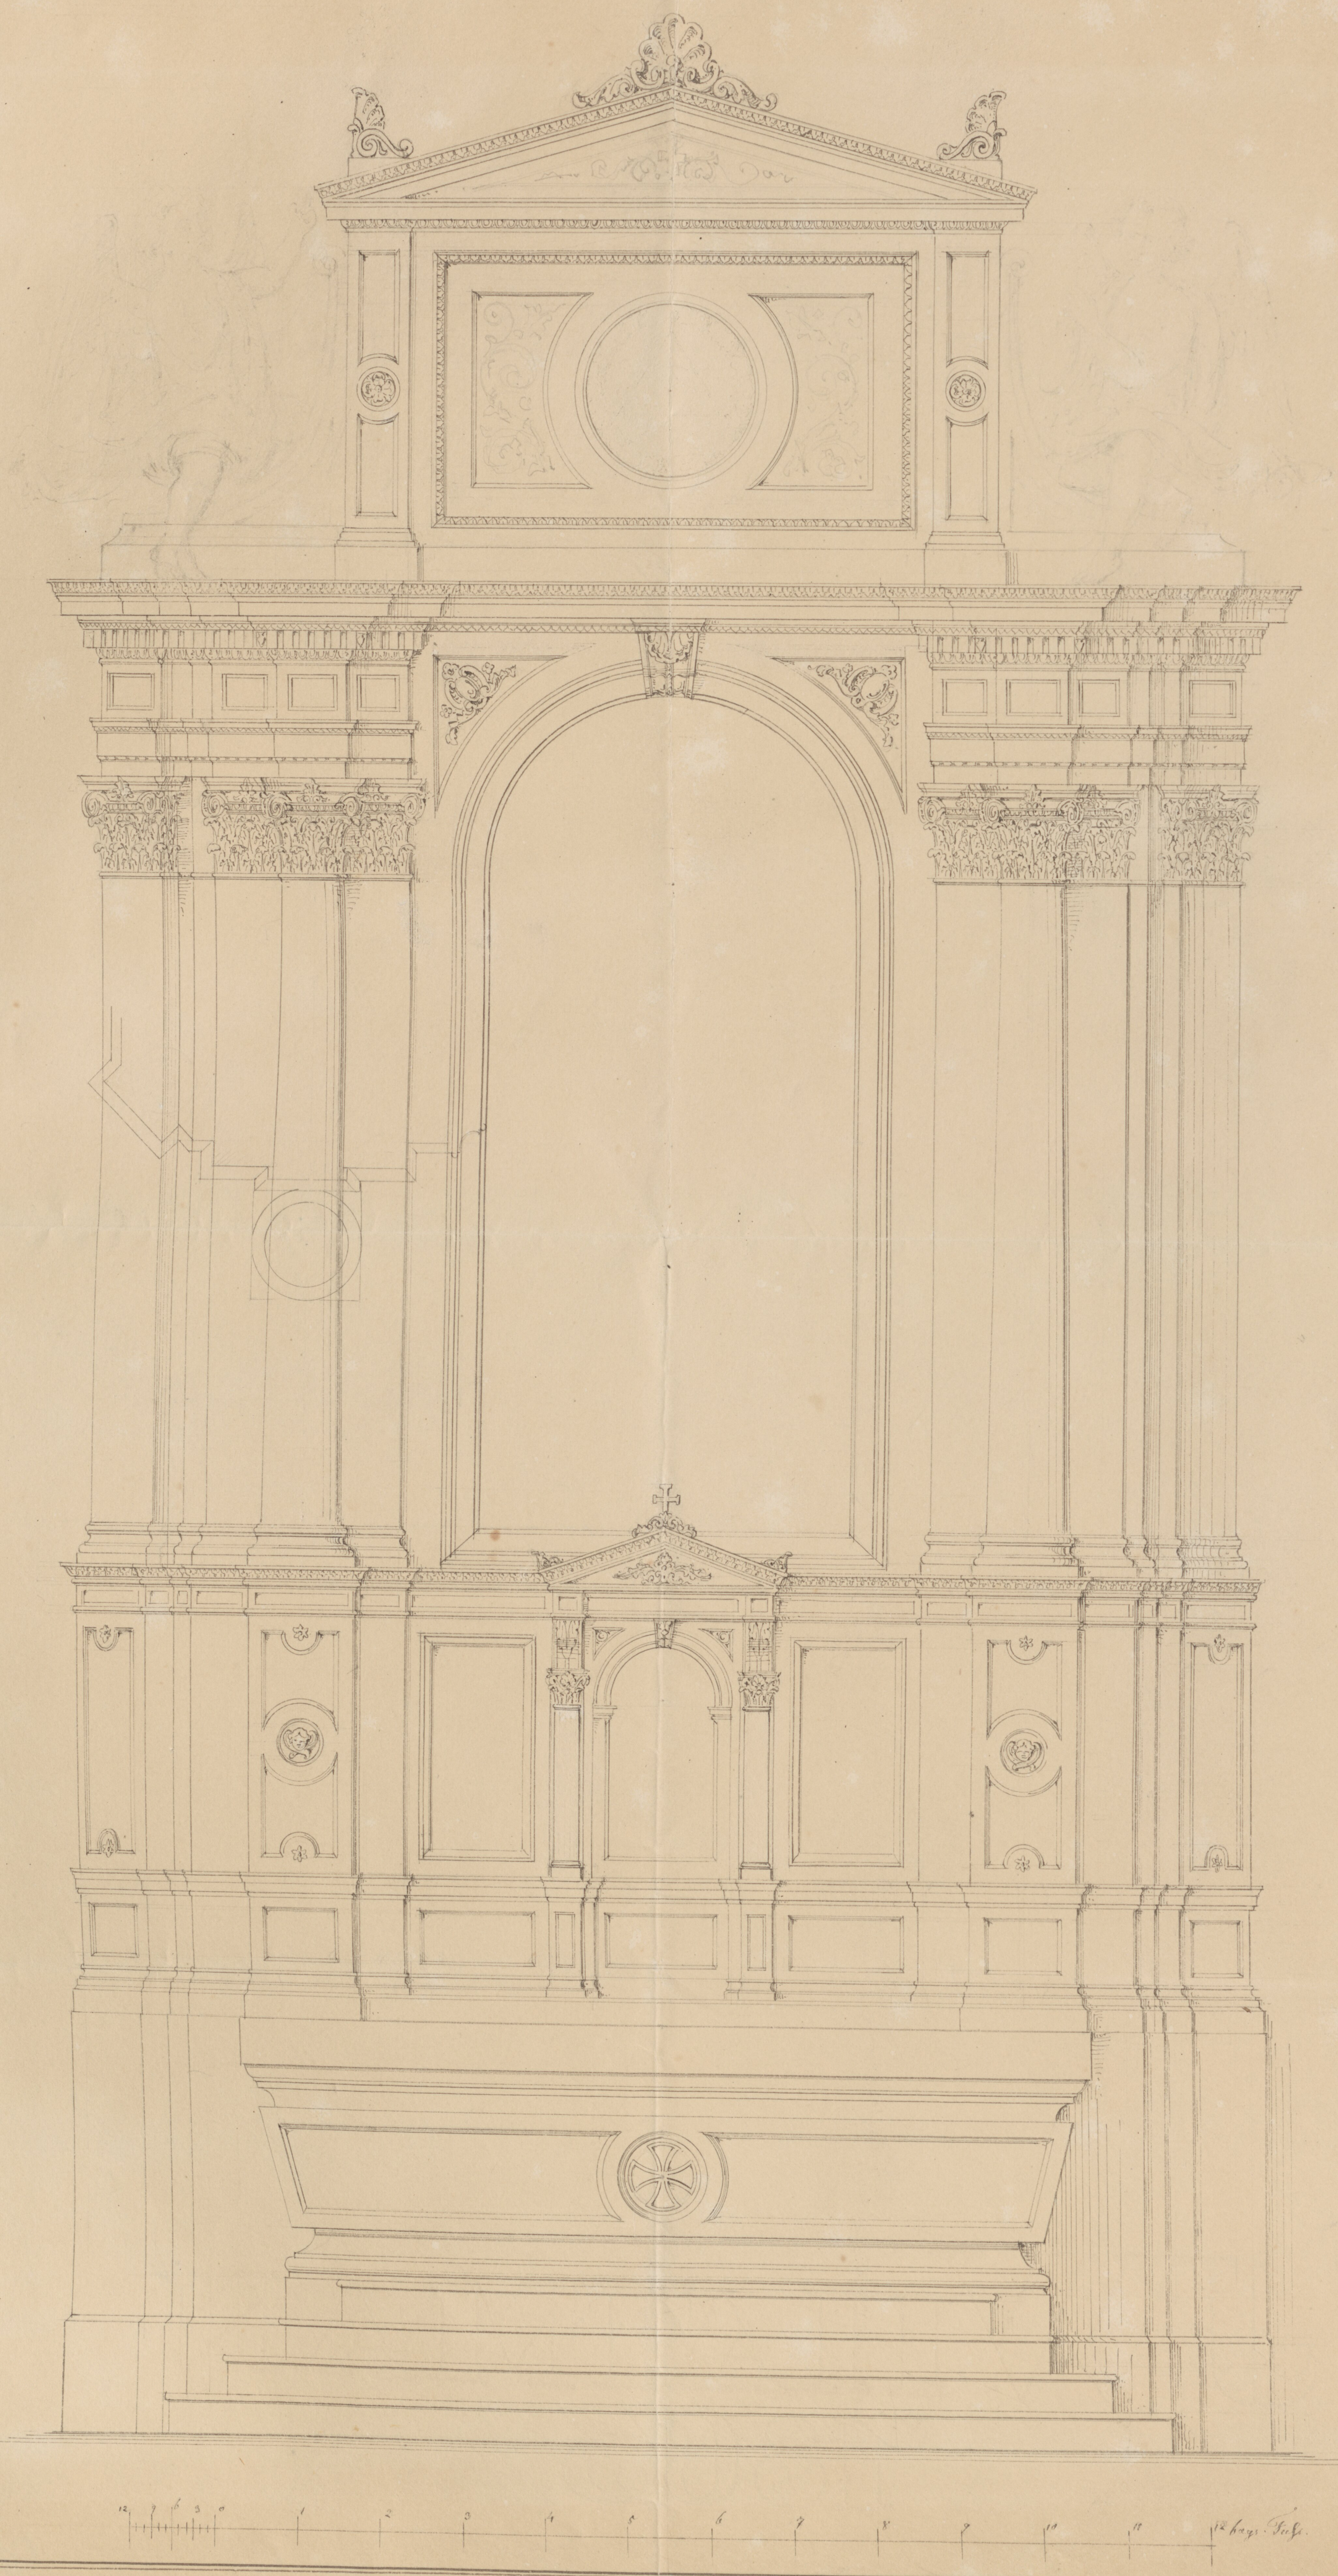

A 11

7036

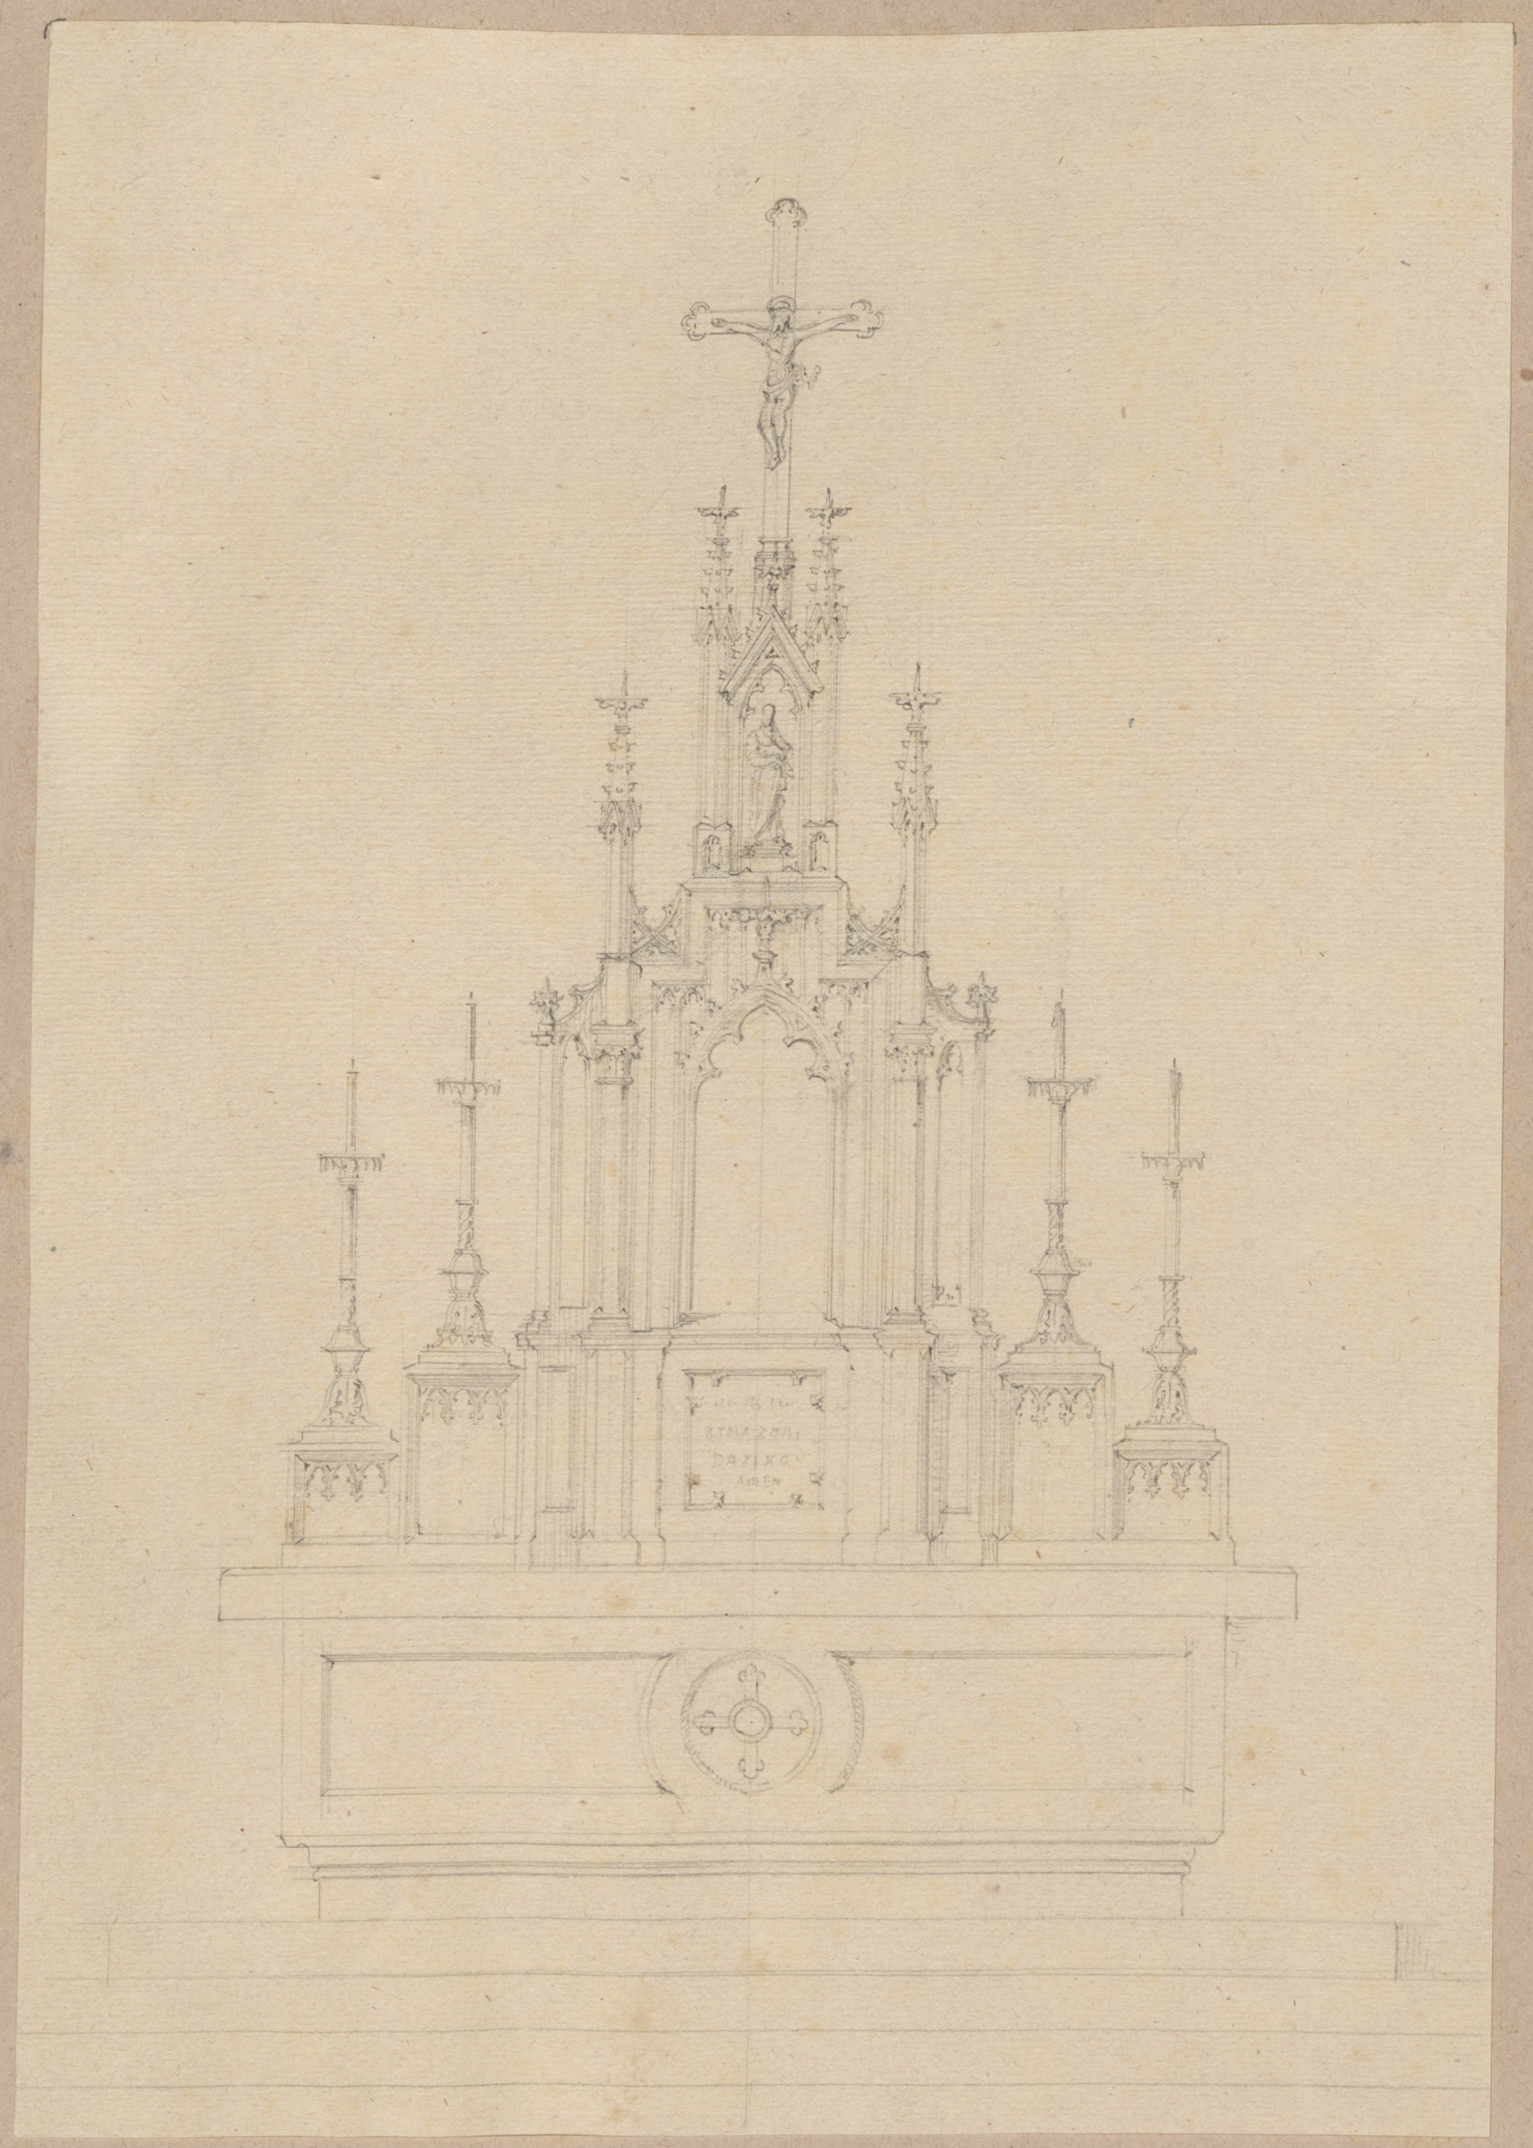

112

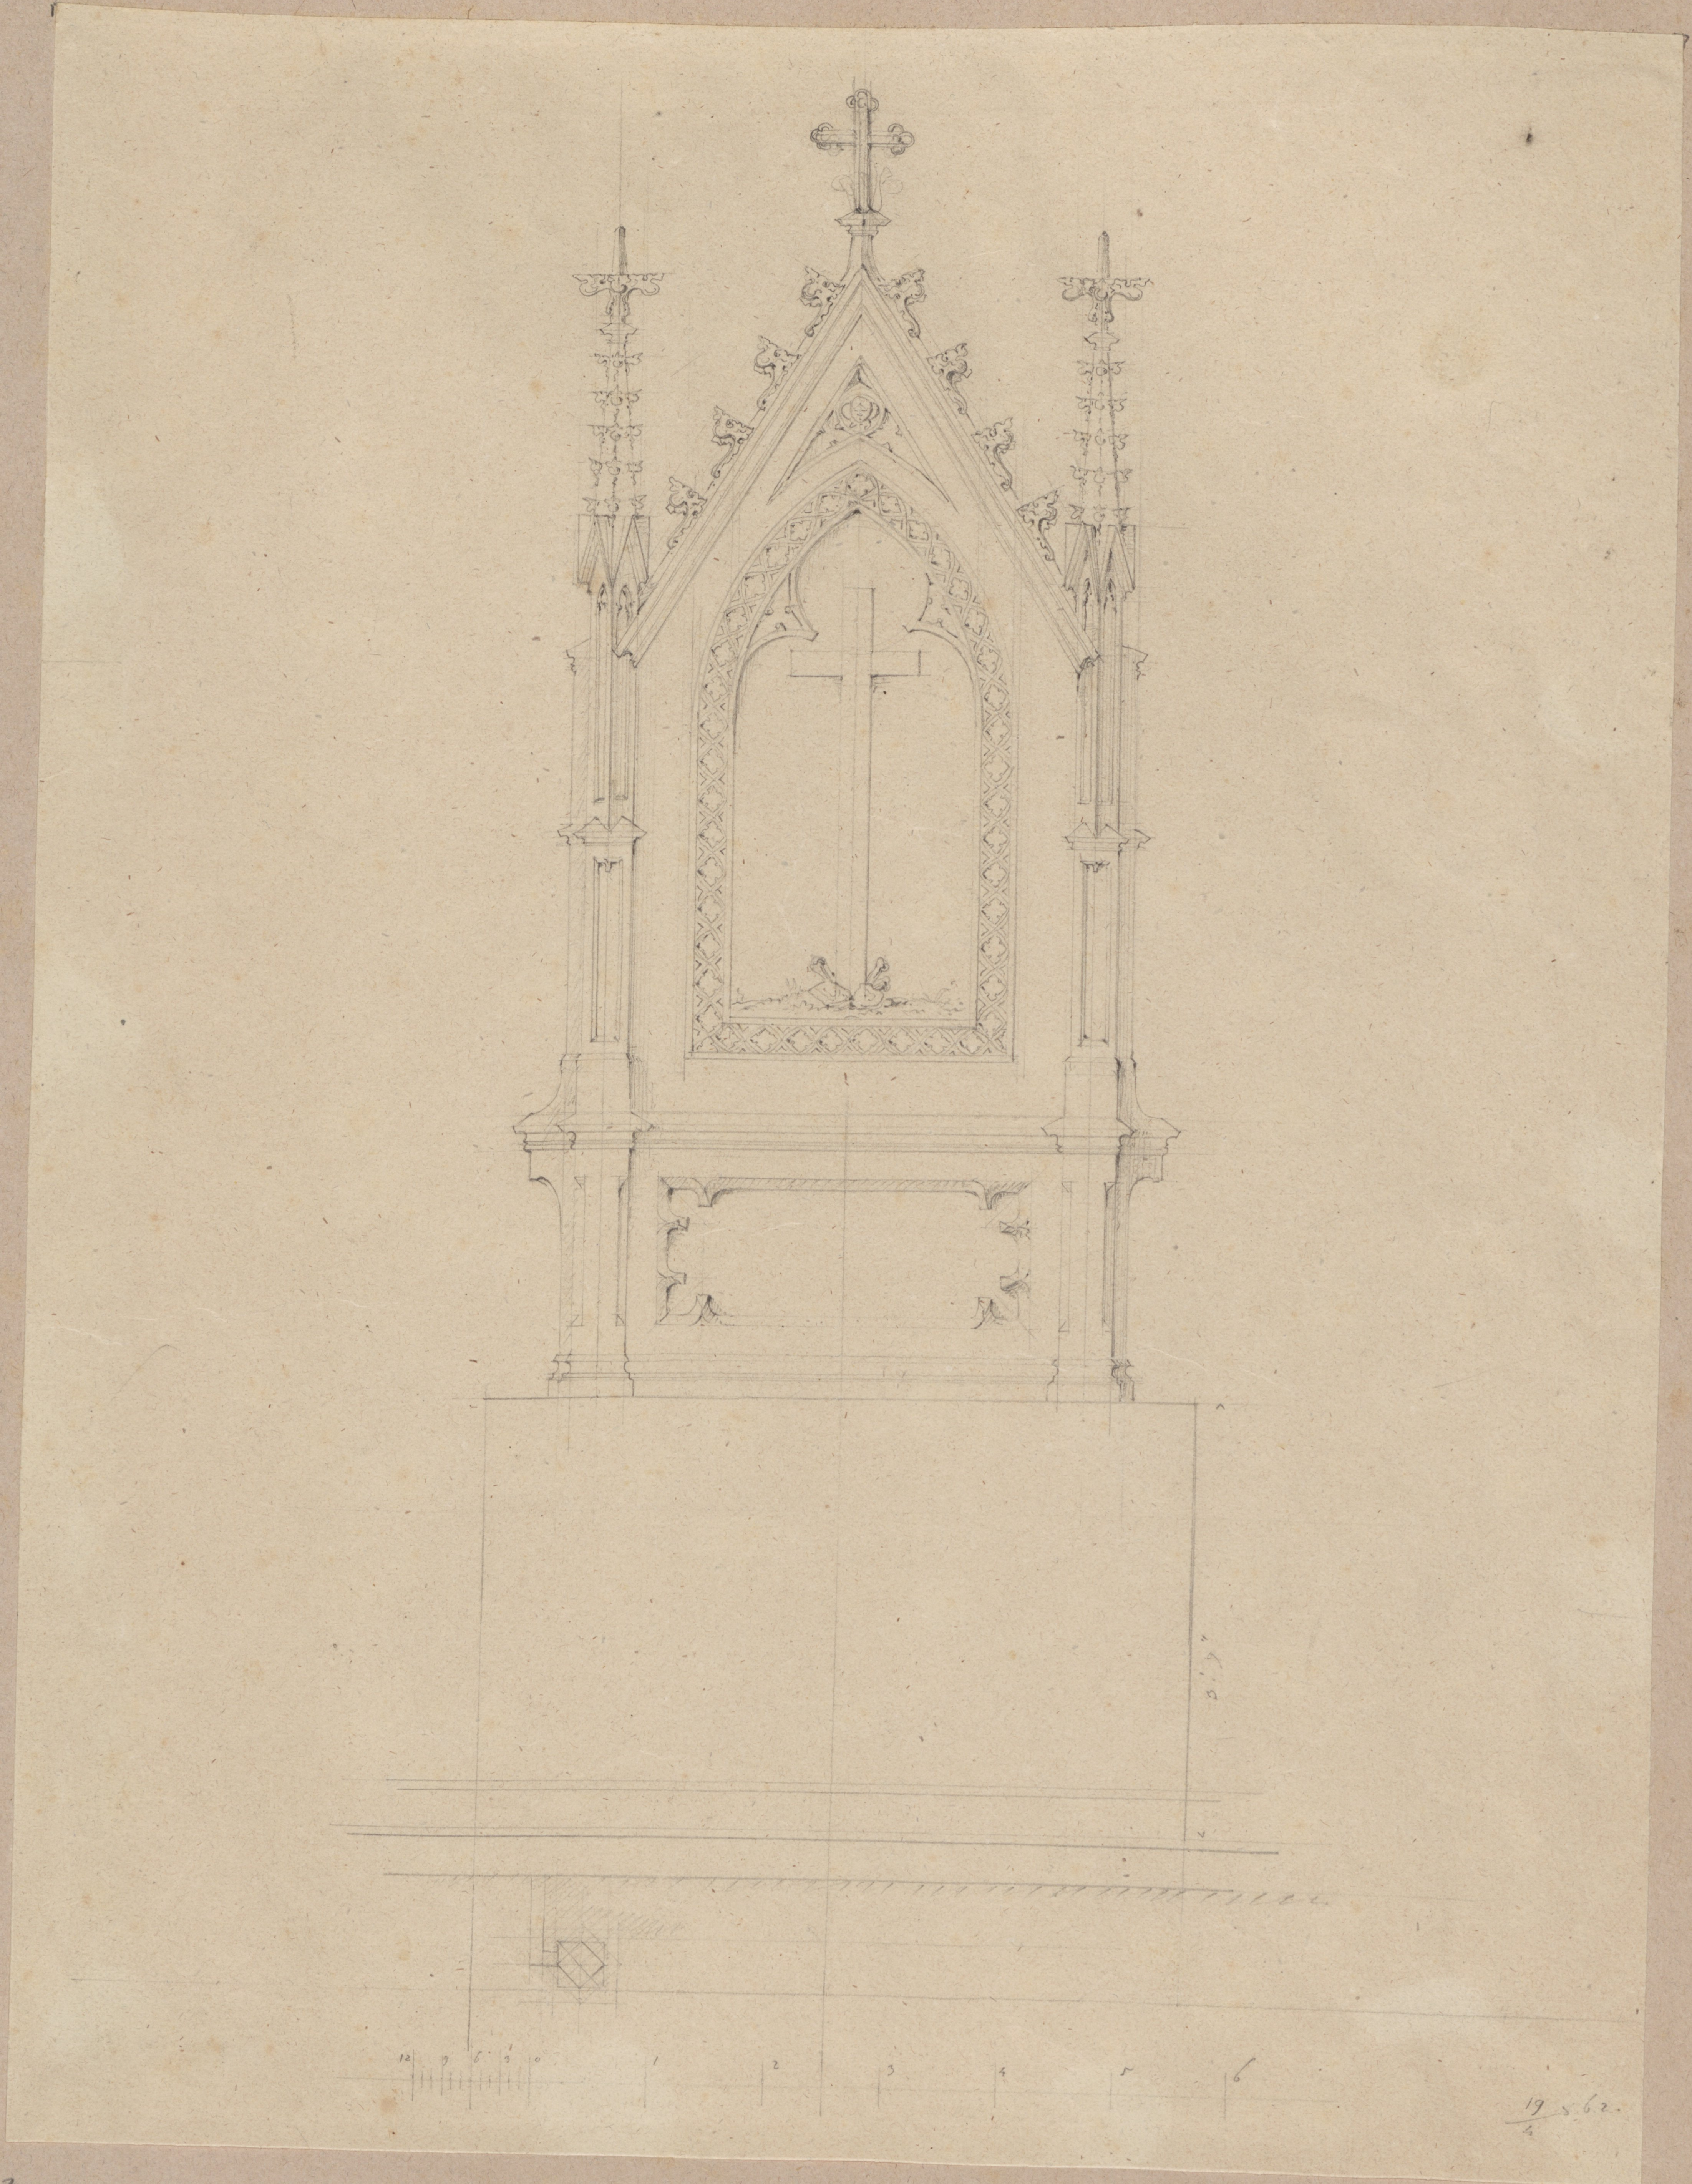

113

7037

7038

70

80

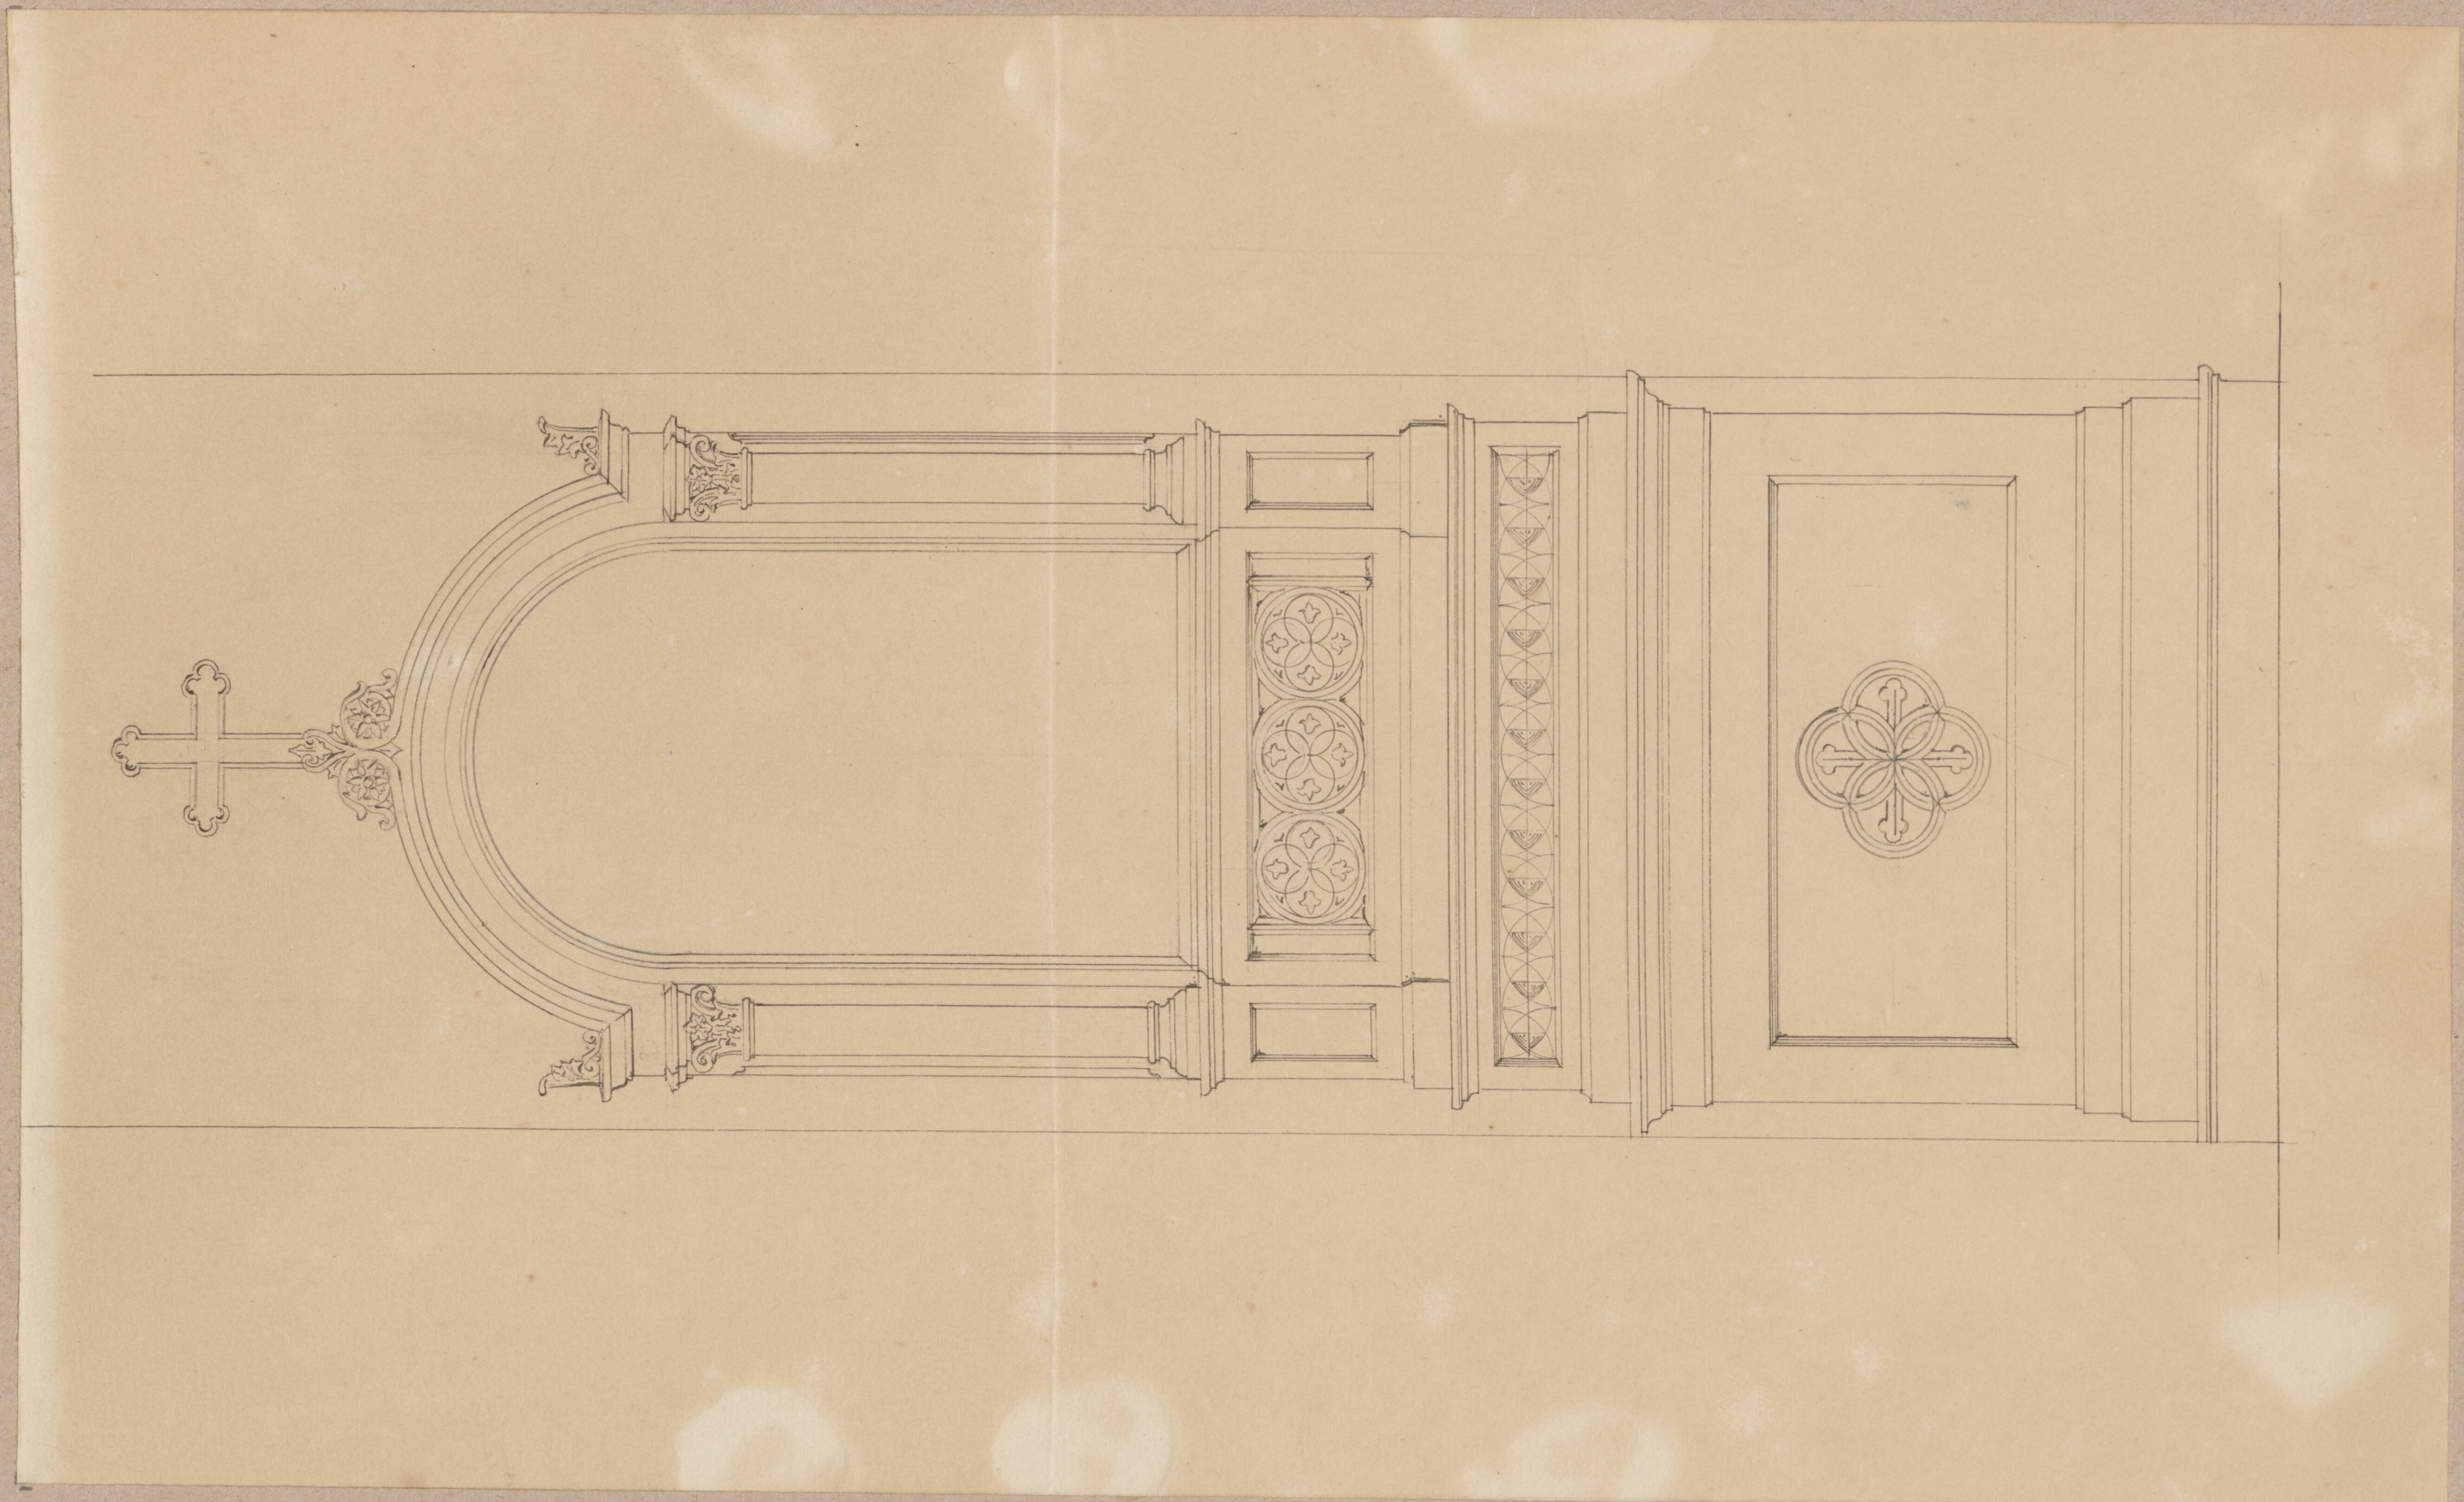

7040

115

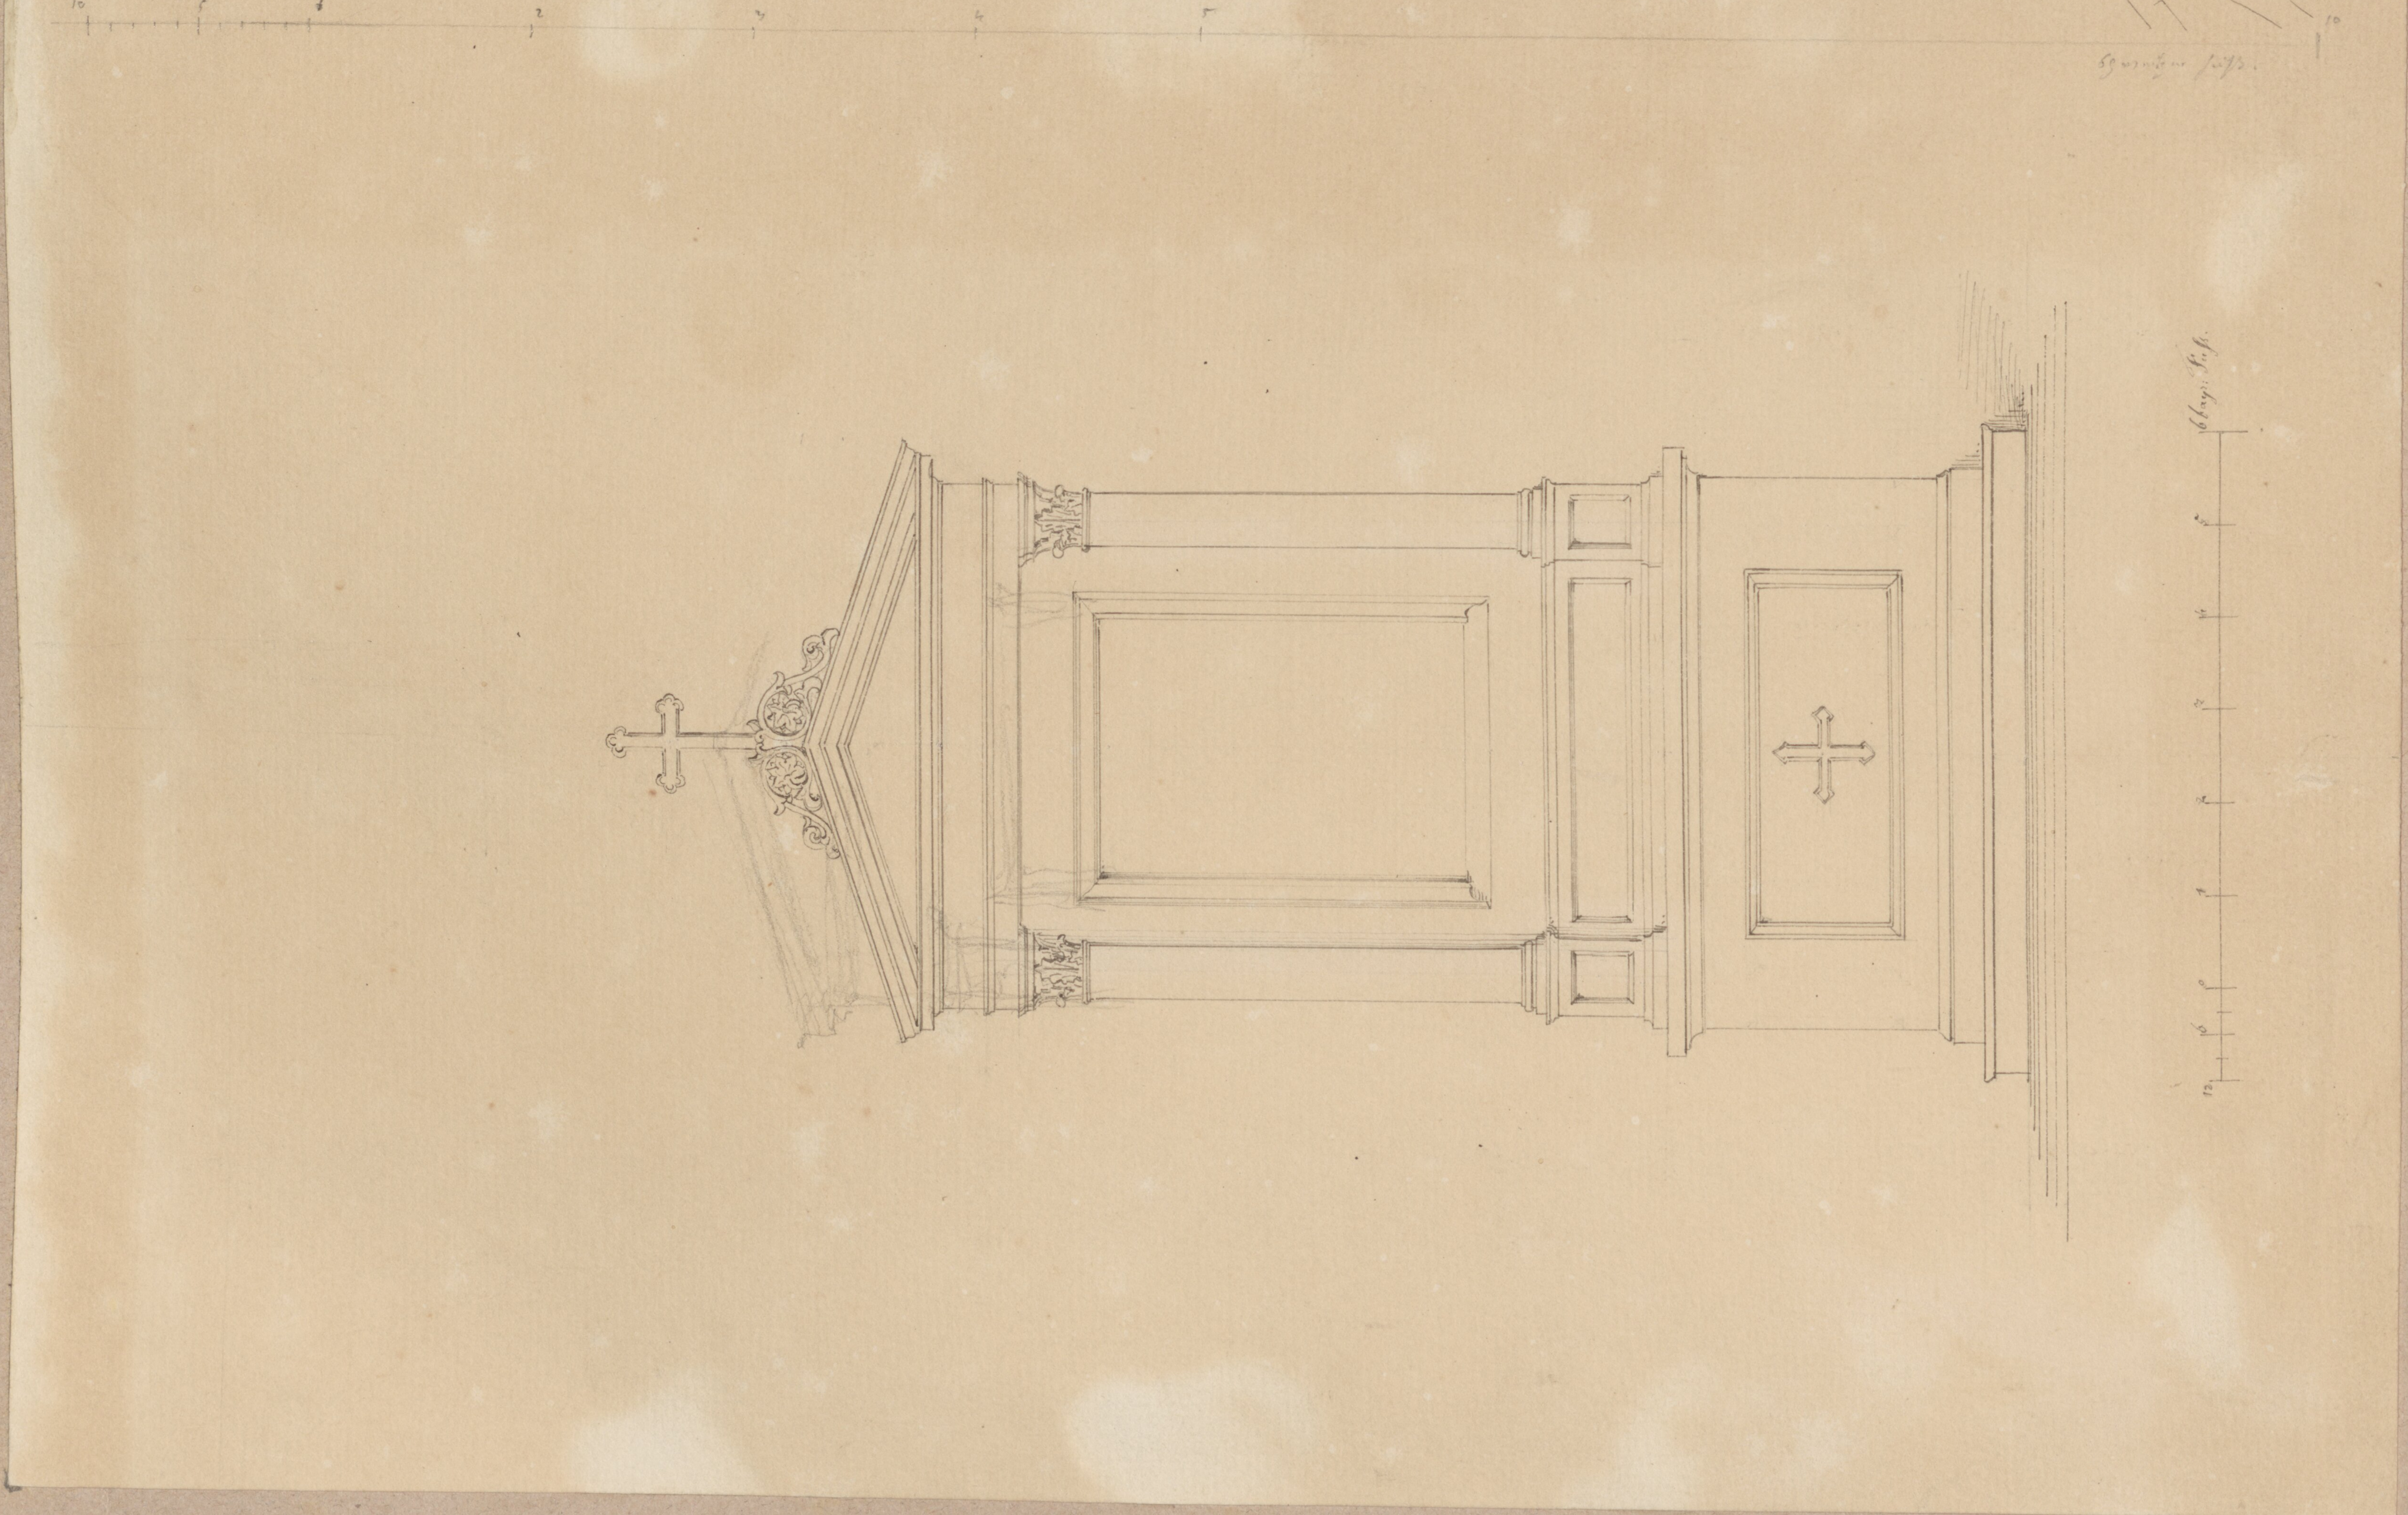

7039

114

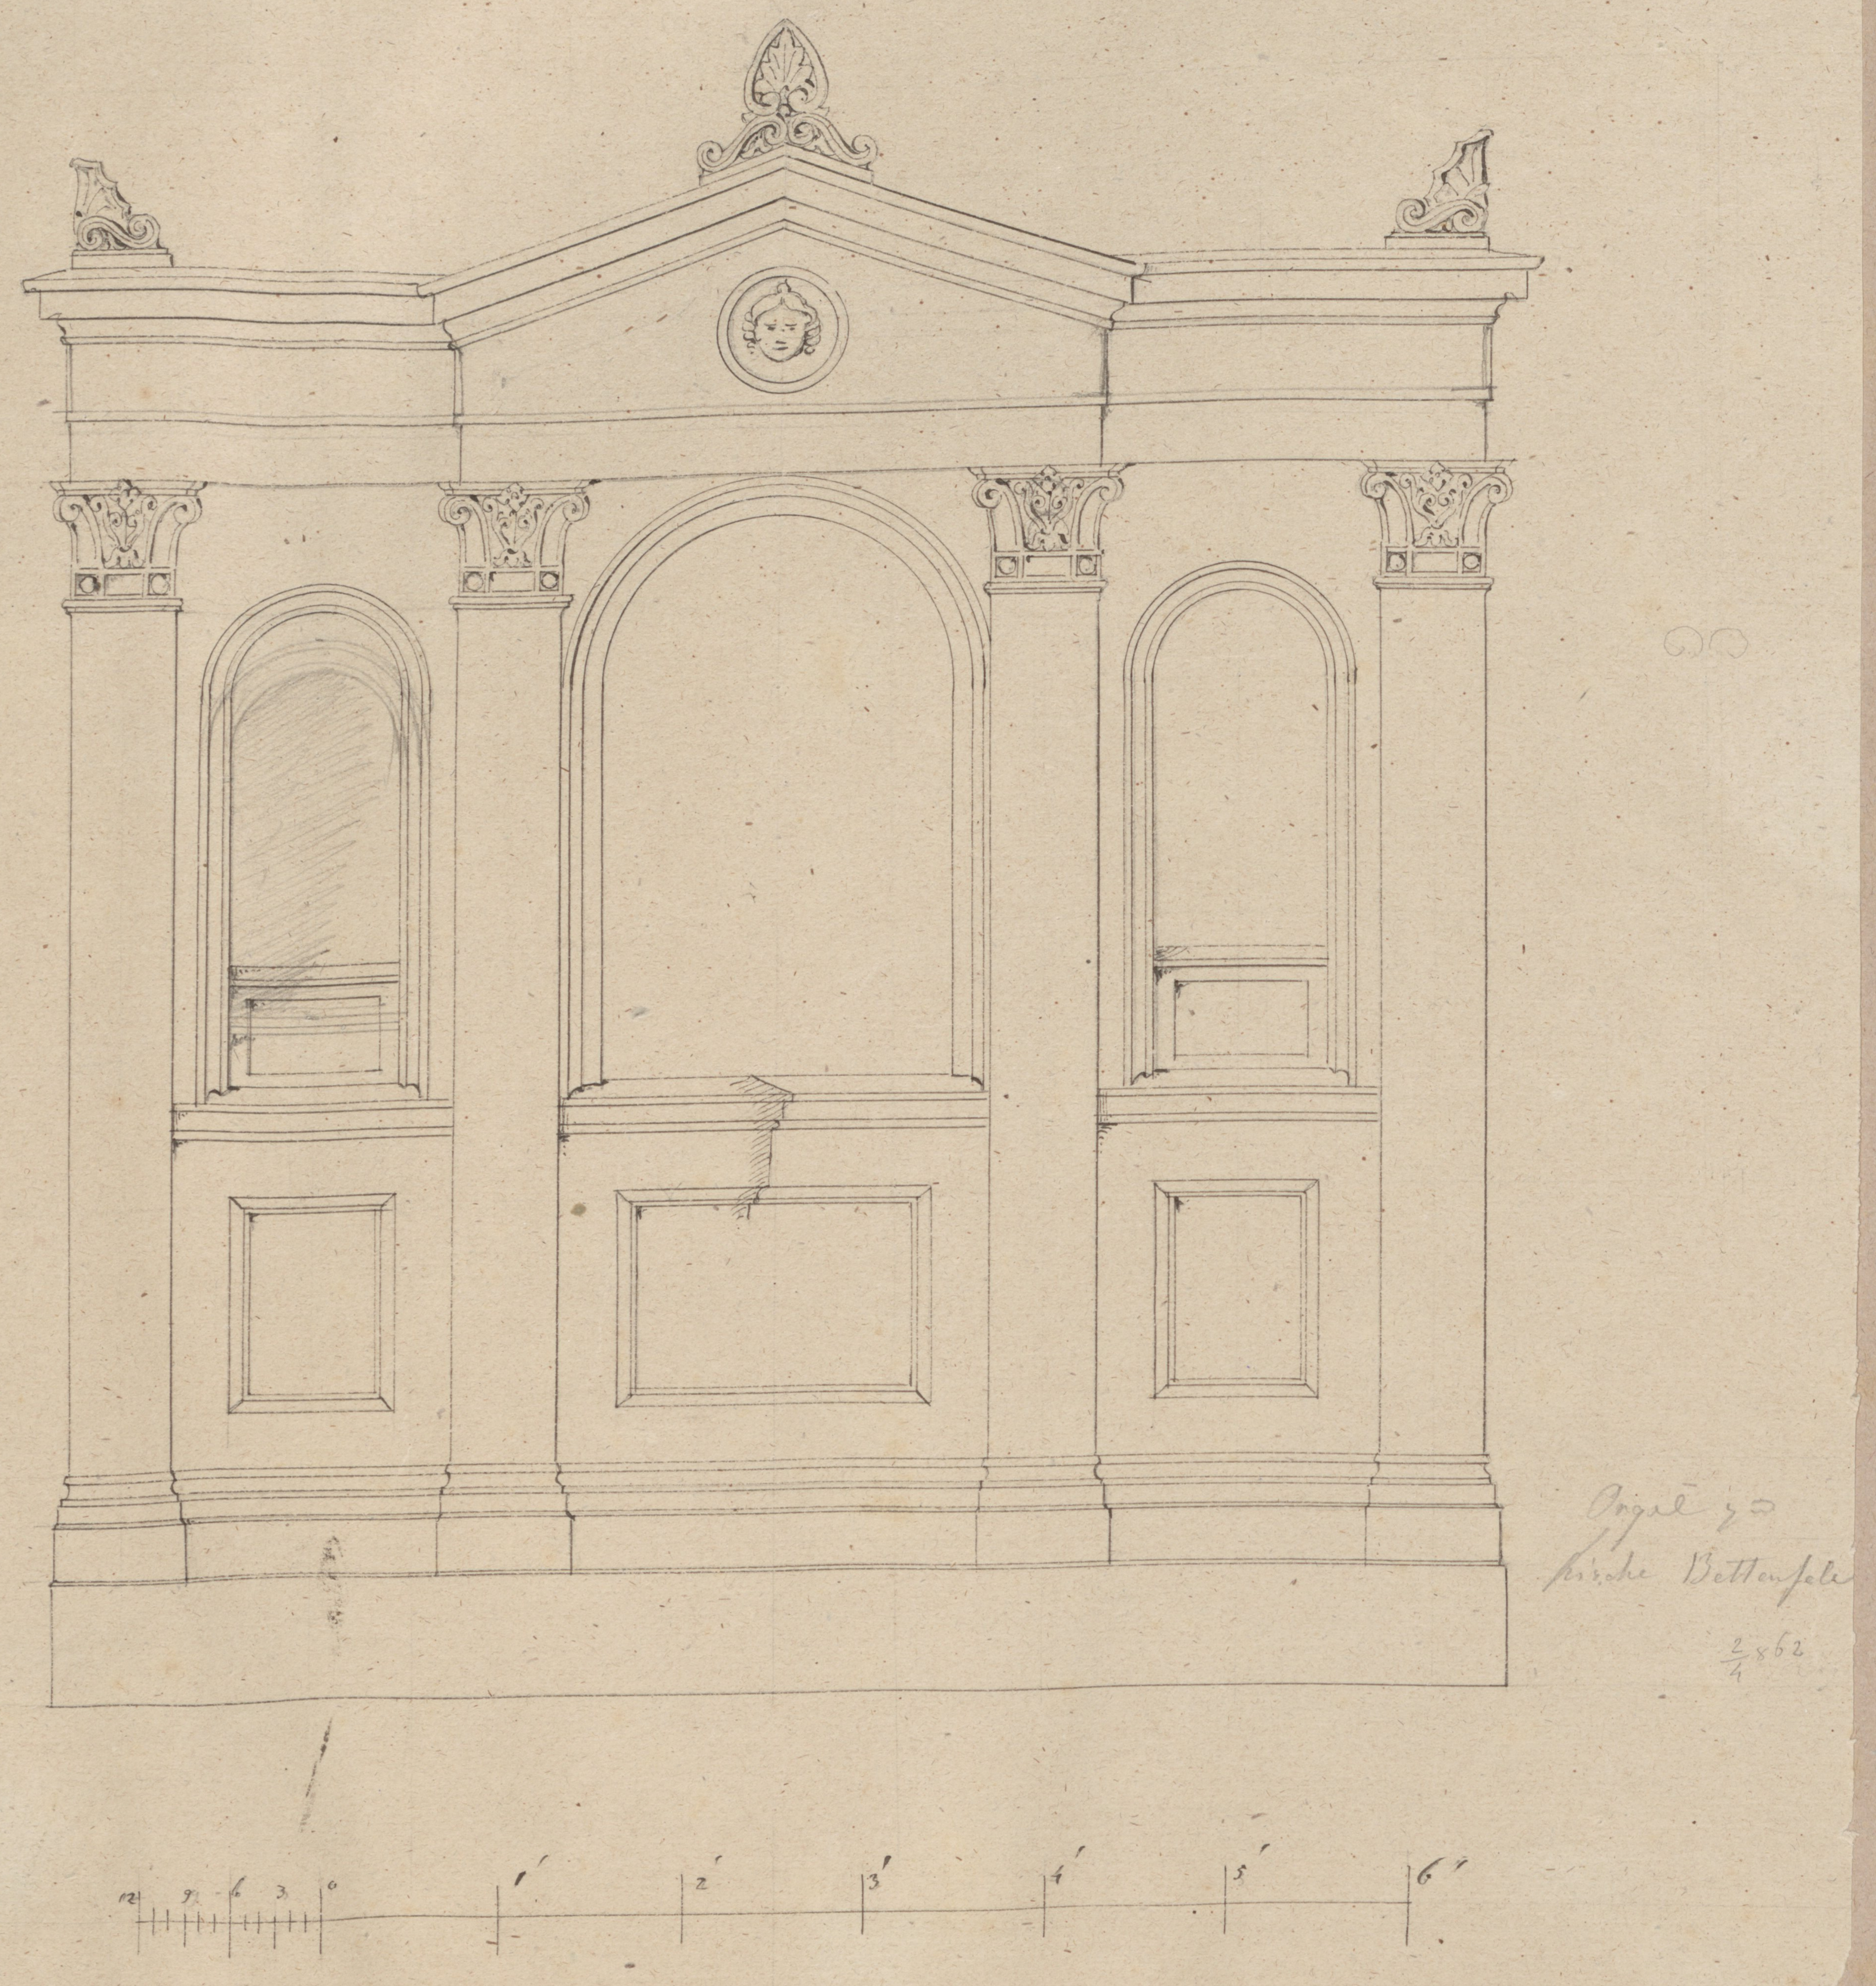

116

7041

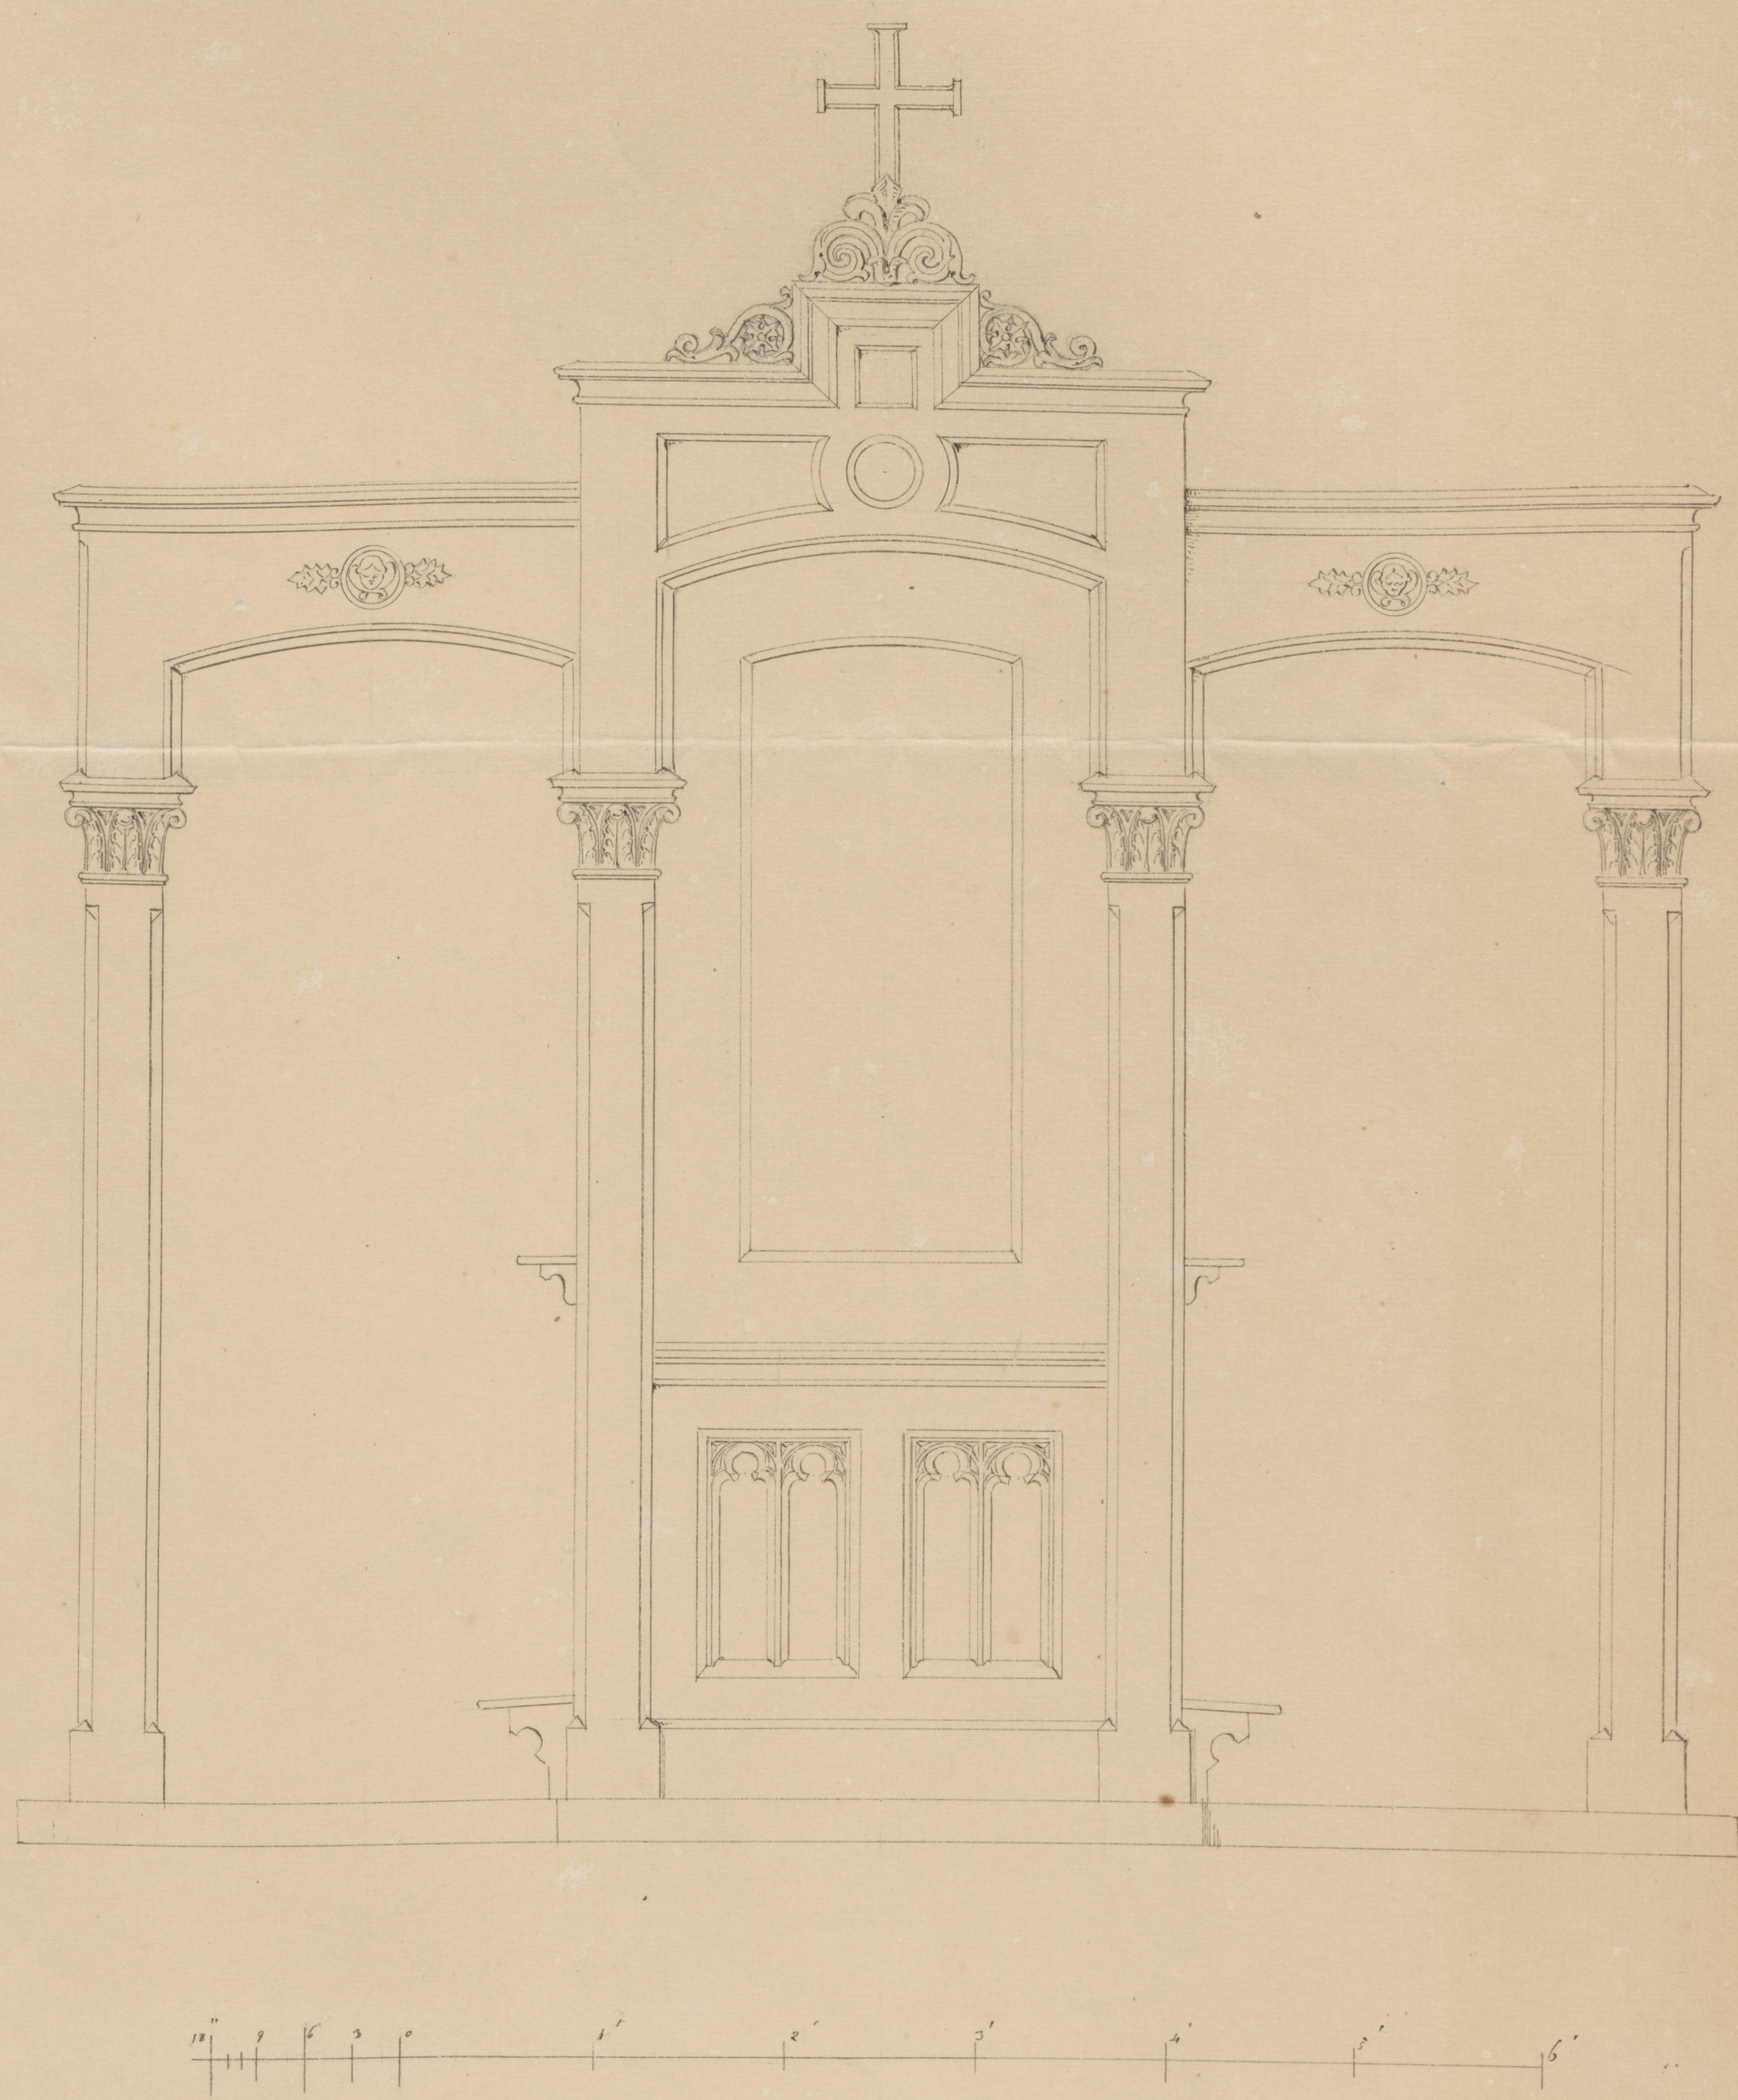

117

7042

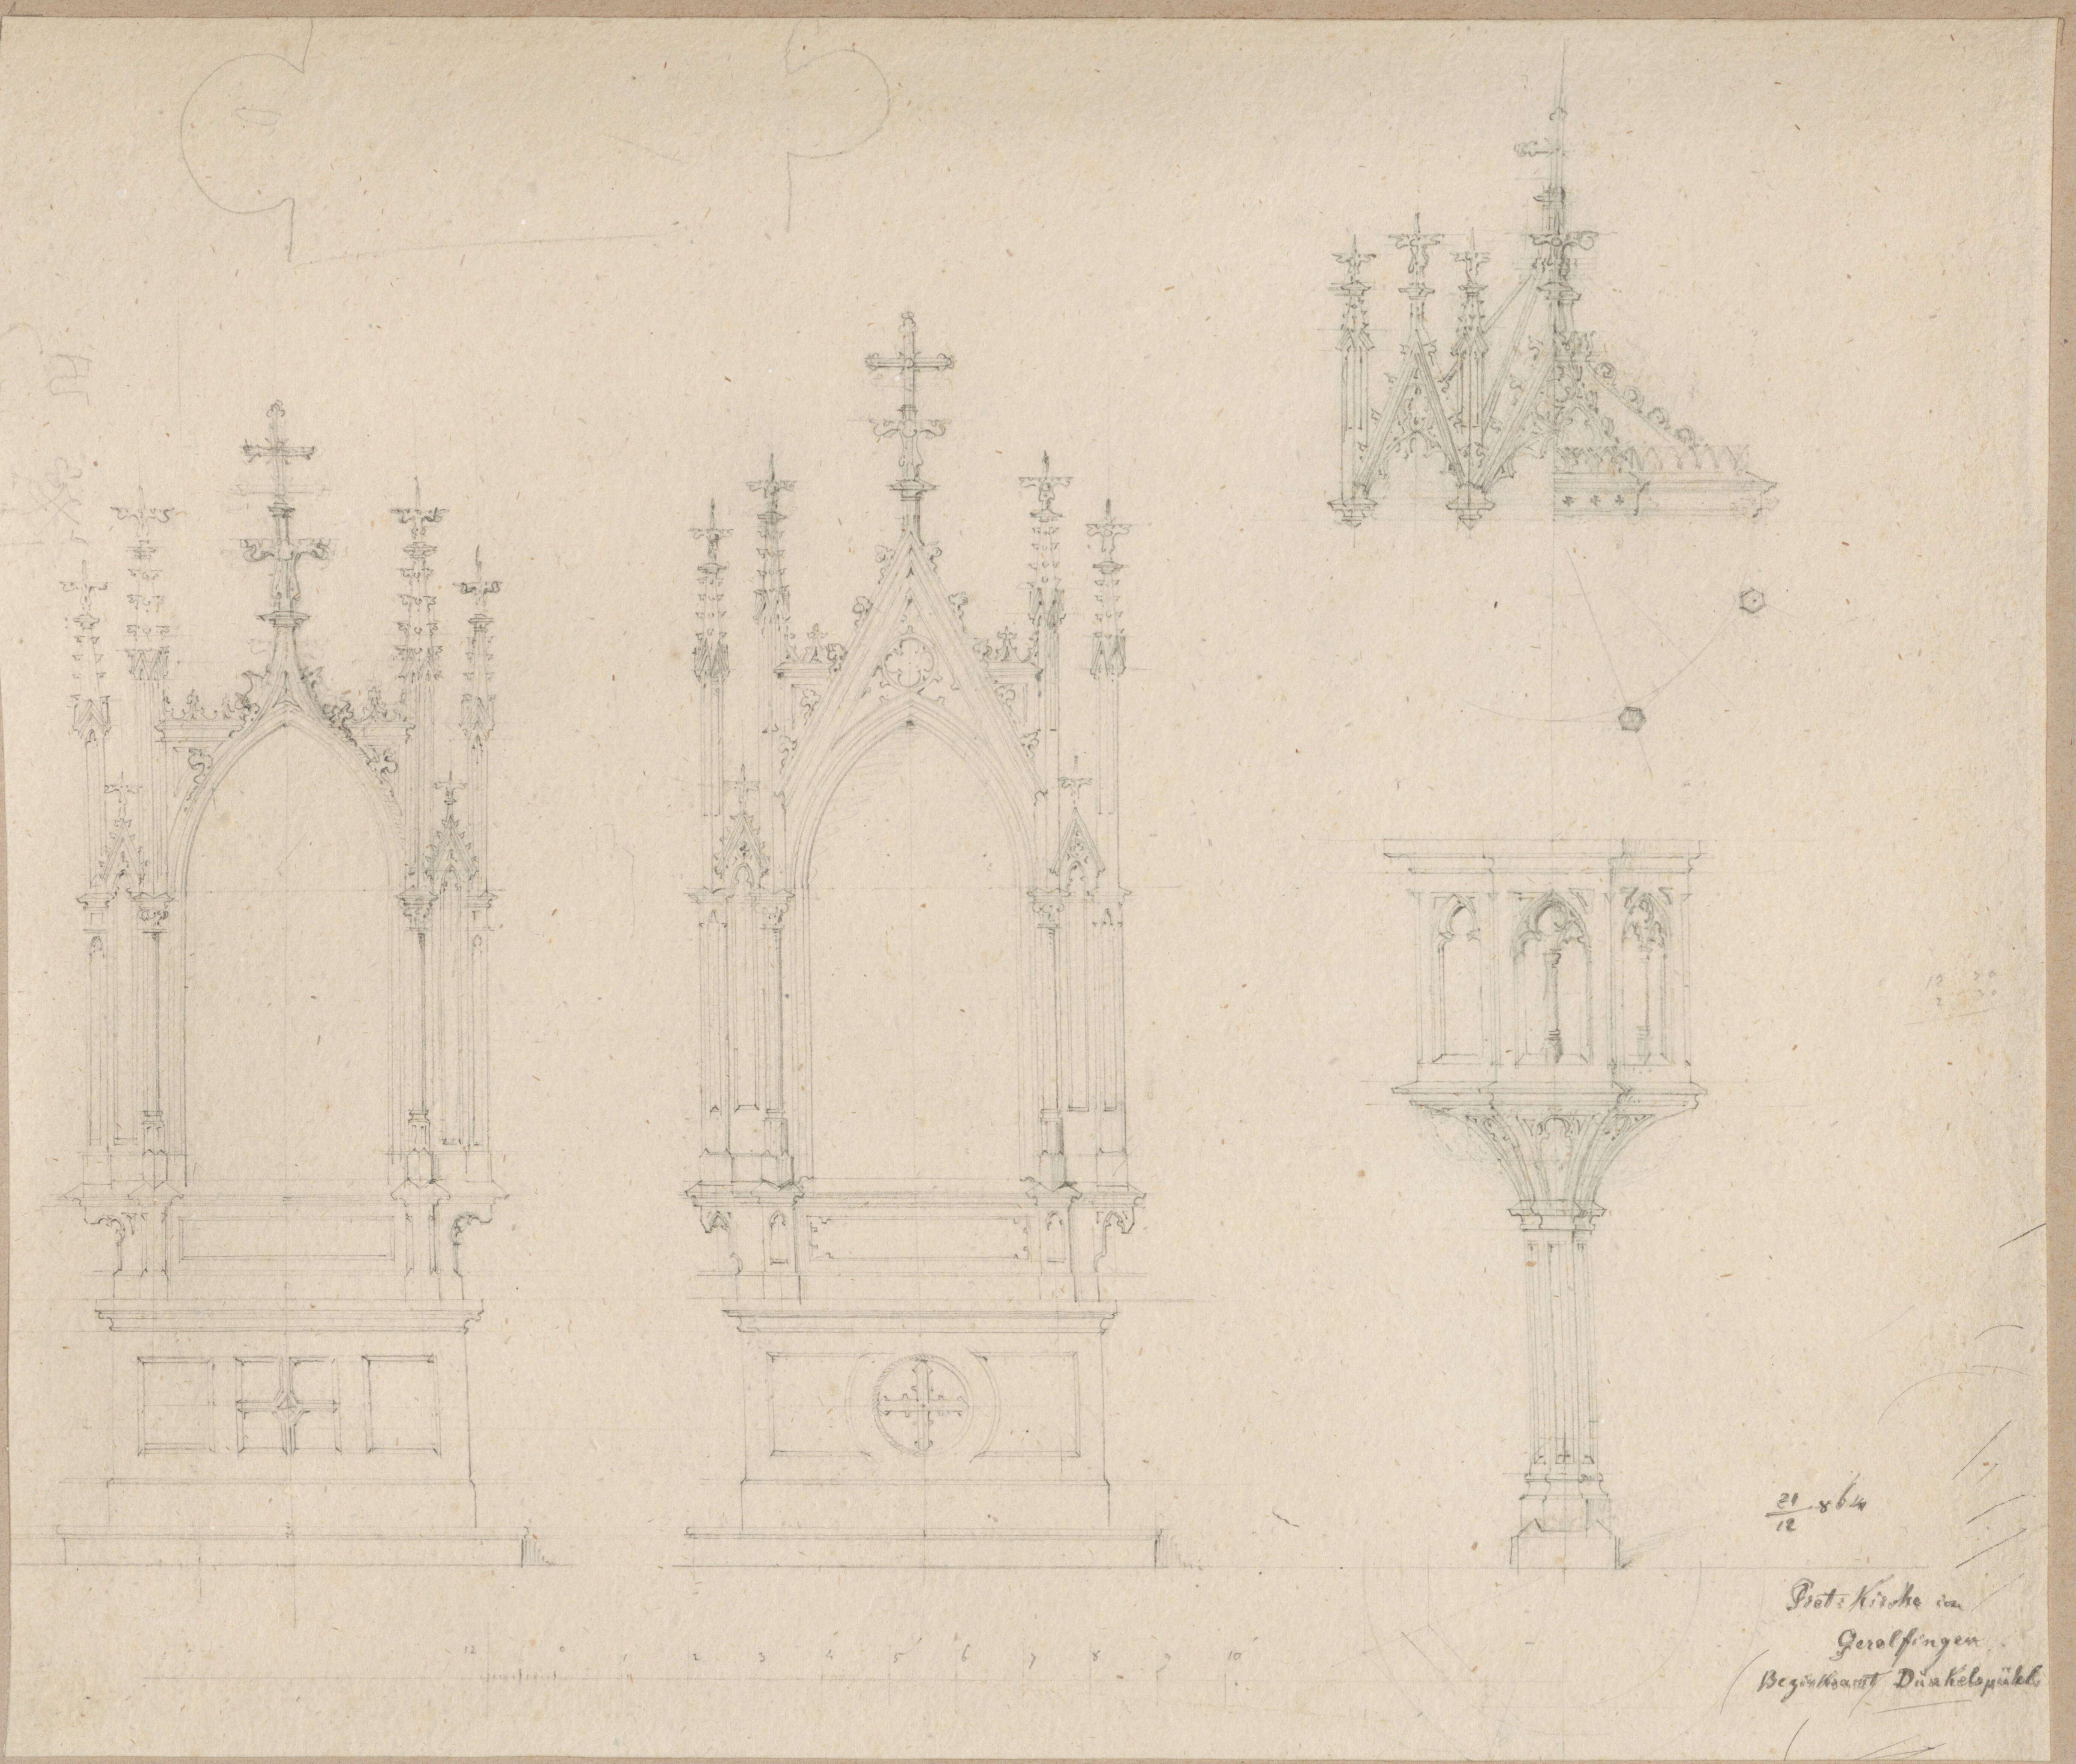

118

7043

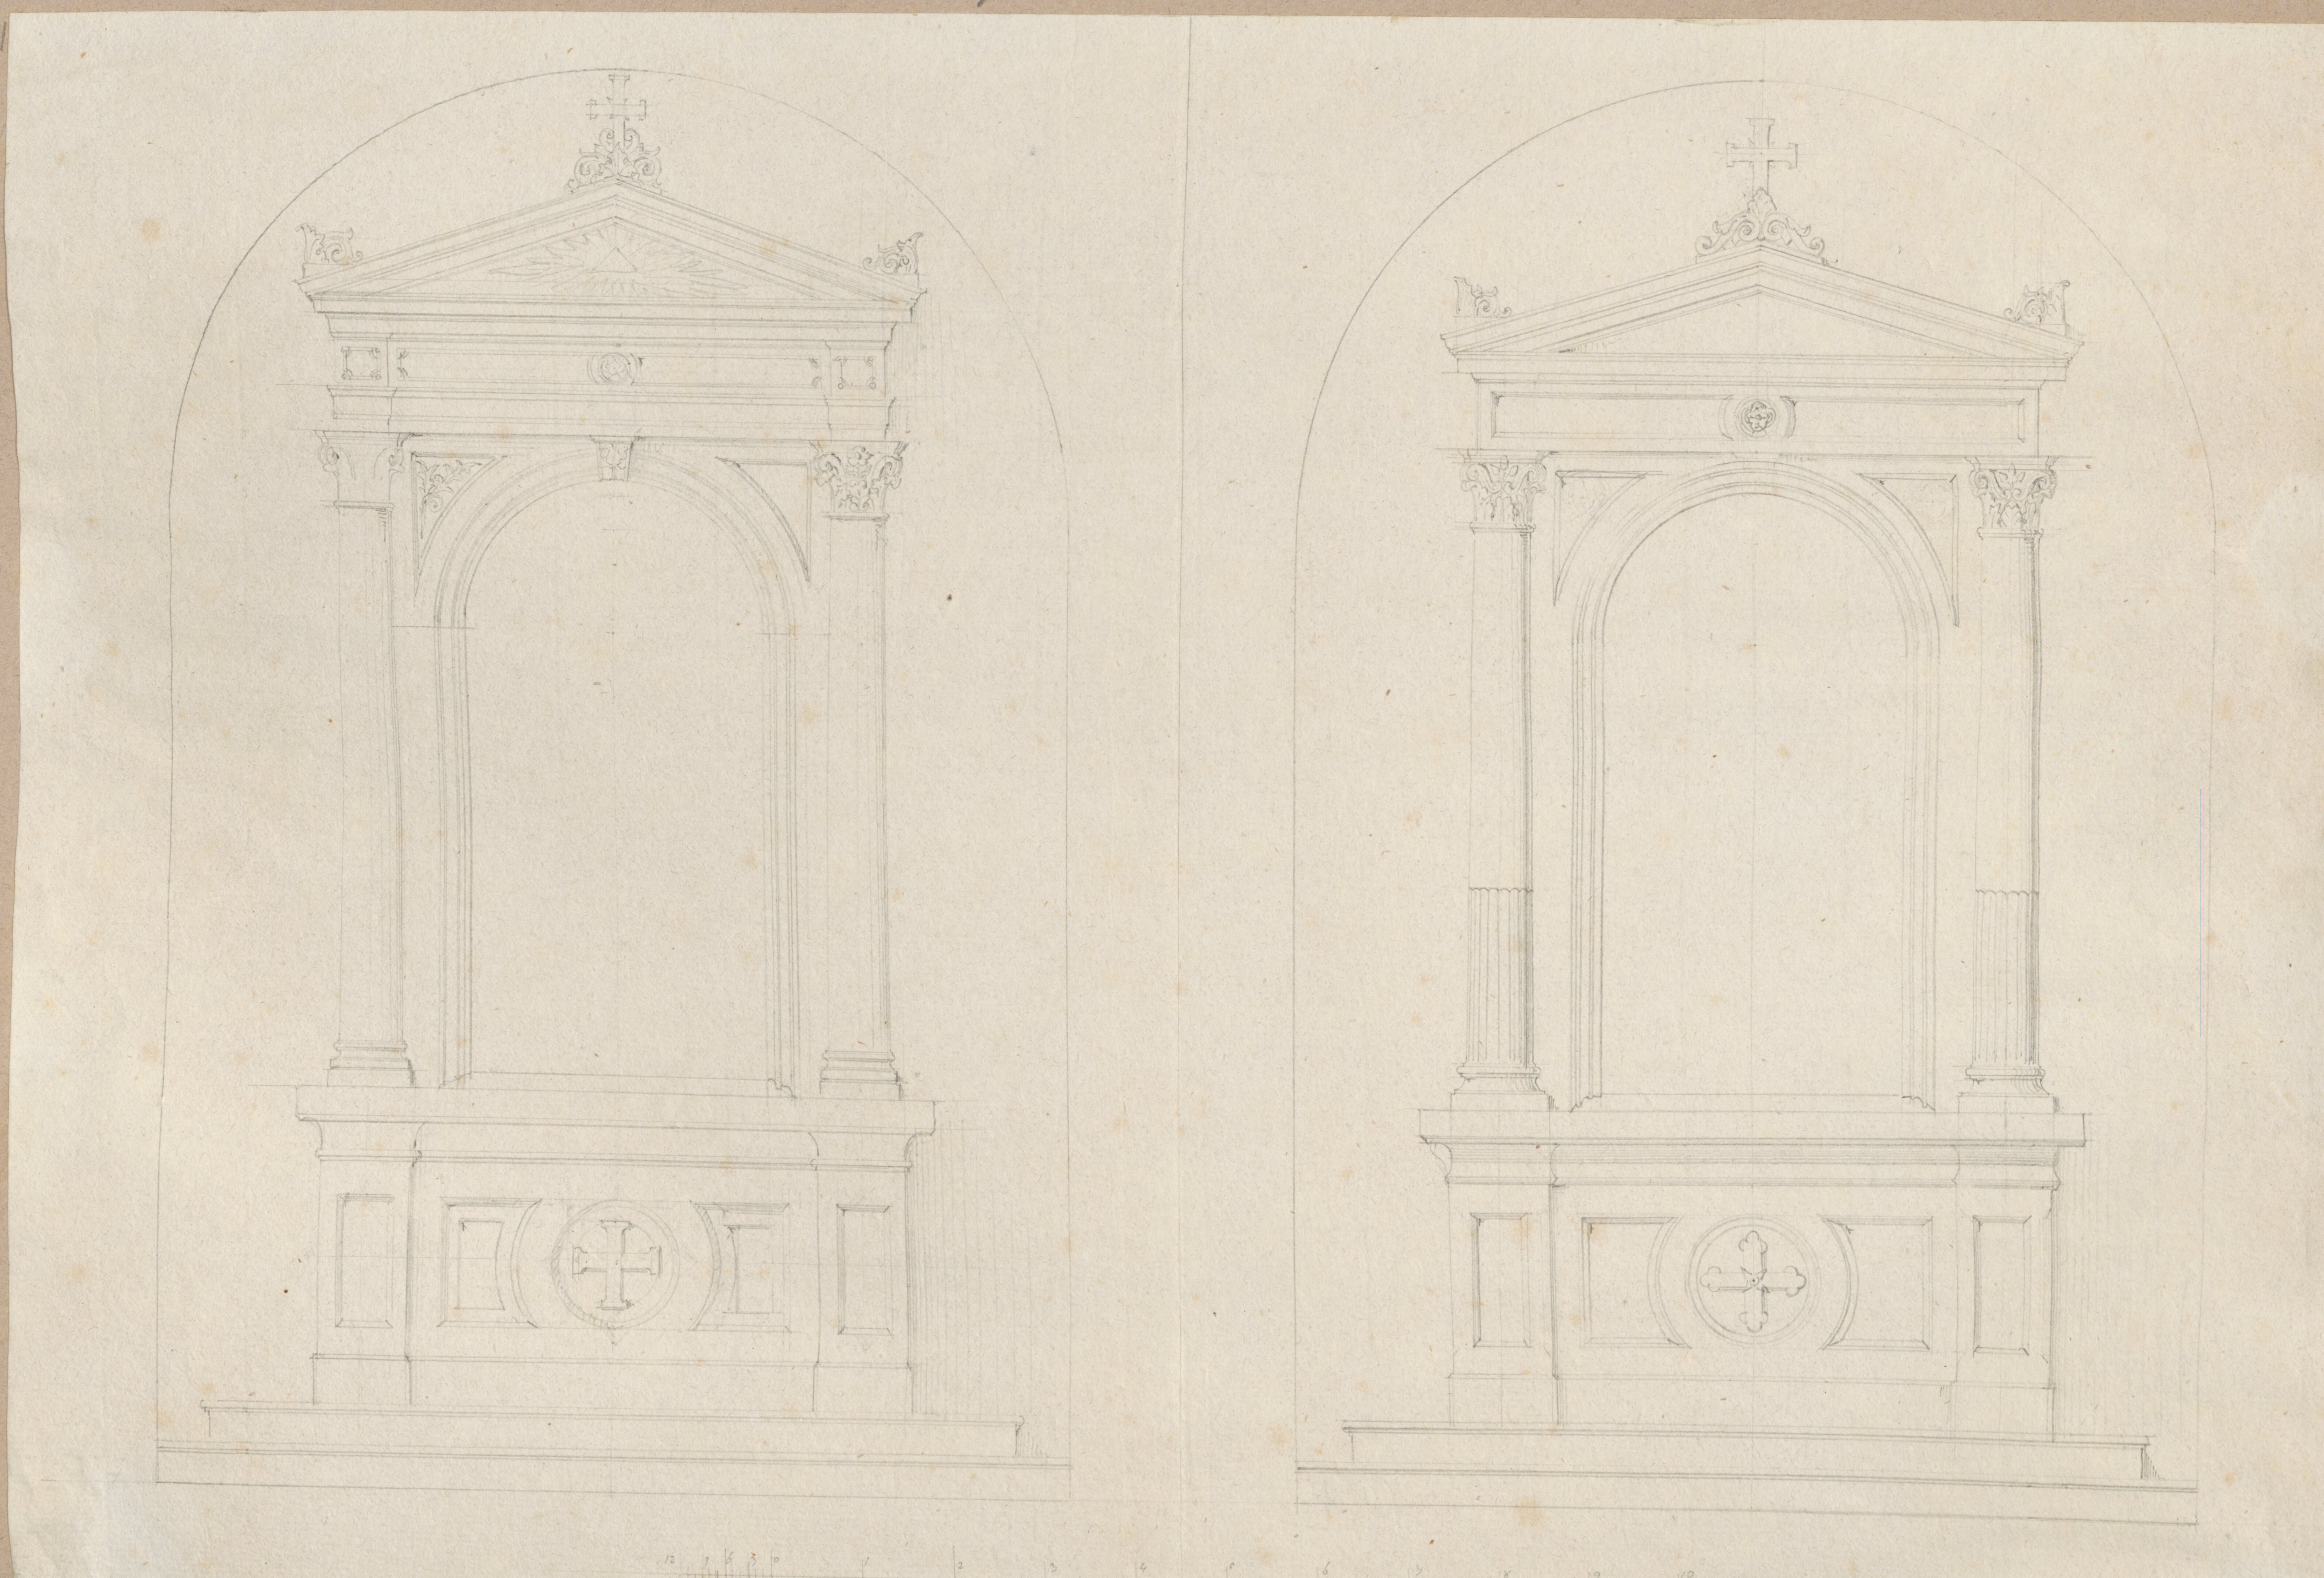

119.

7044

Hochaltar der kath. Kirche zu Rieden
k. Bezirksamt Karlstadt

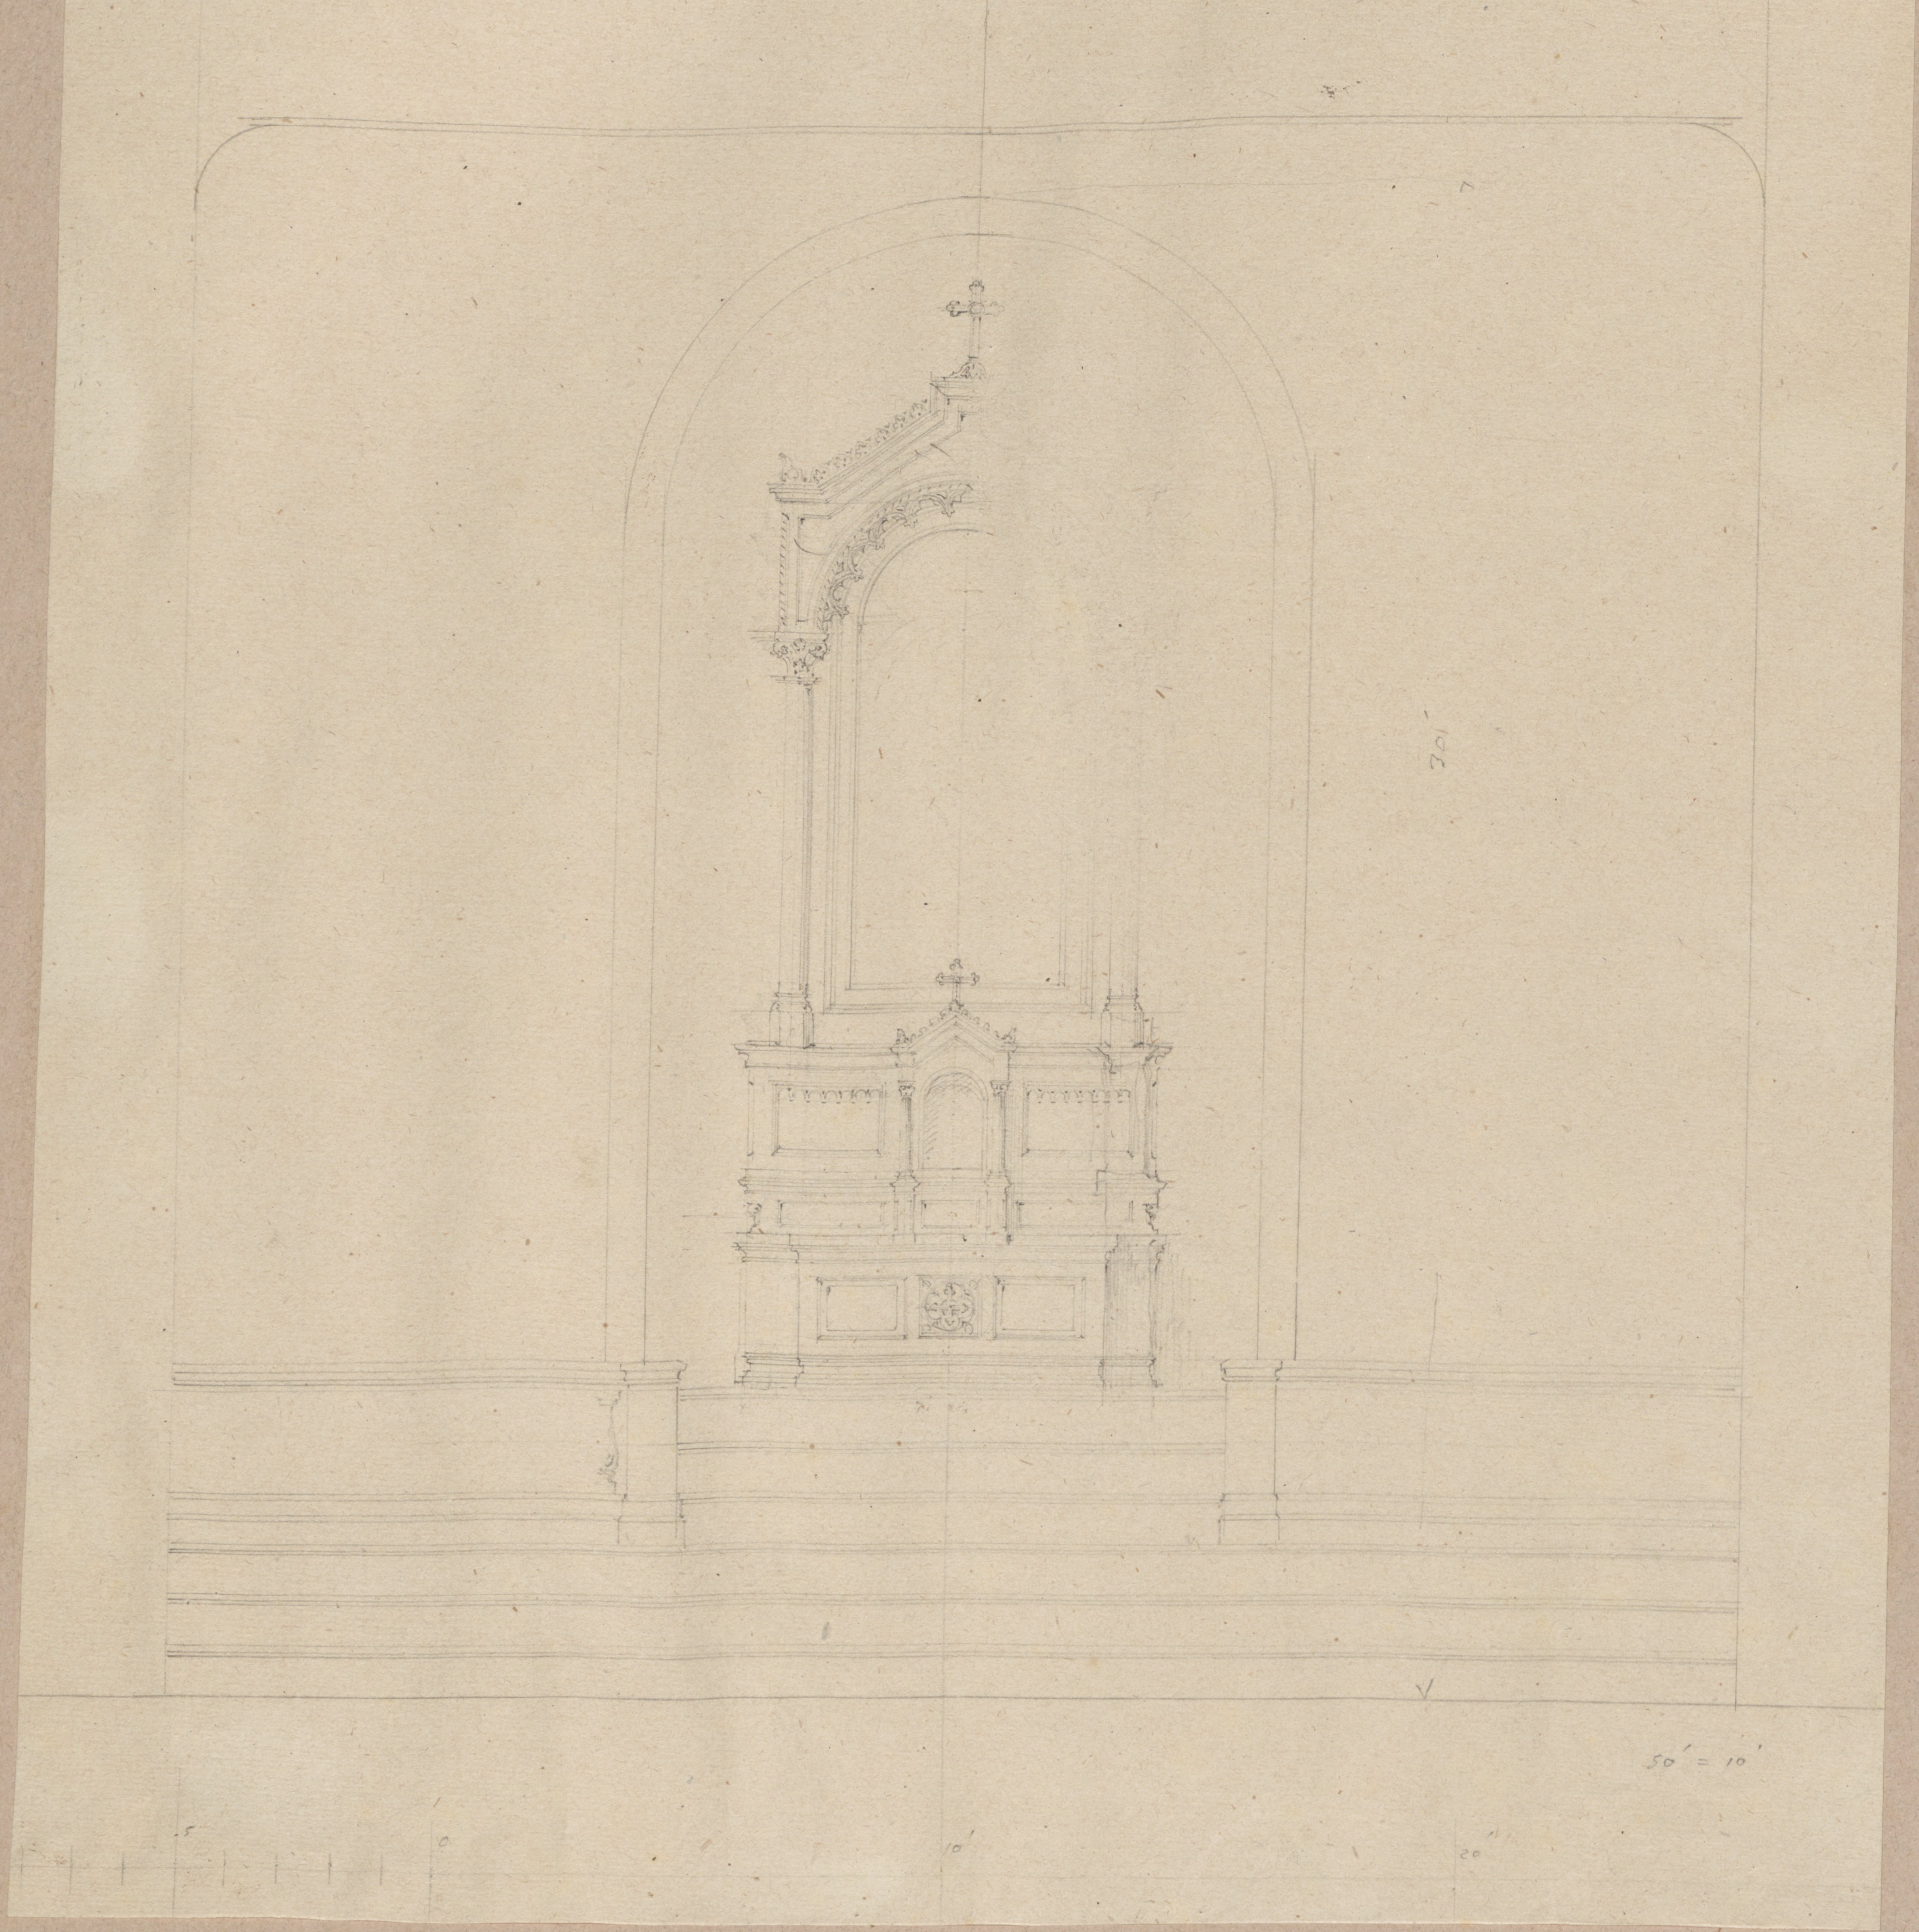

120

7045

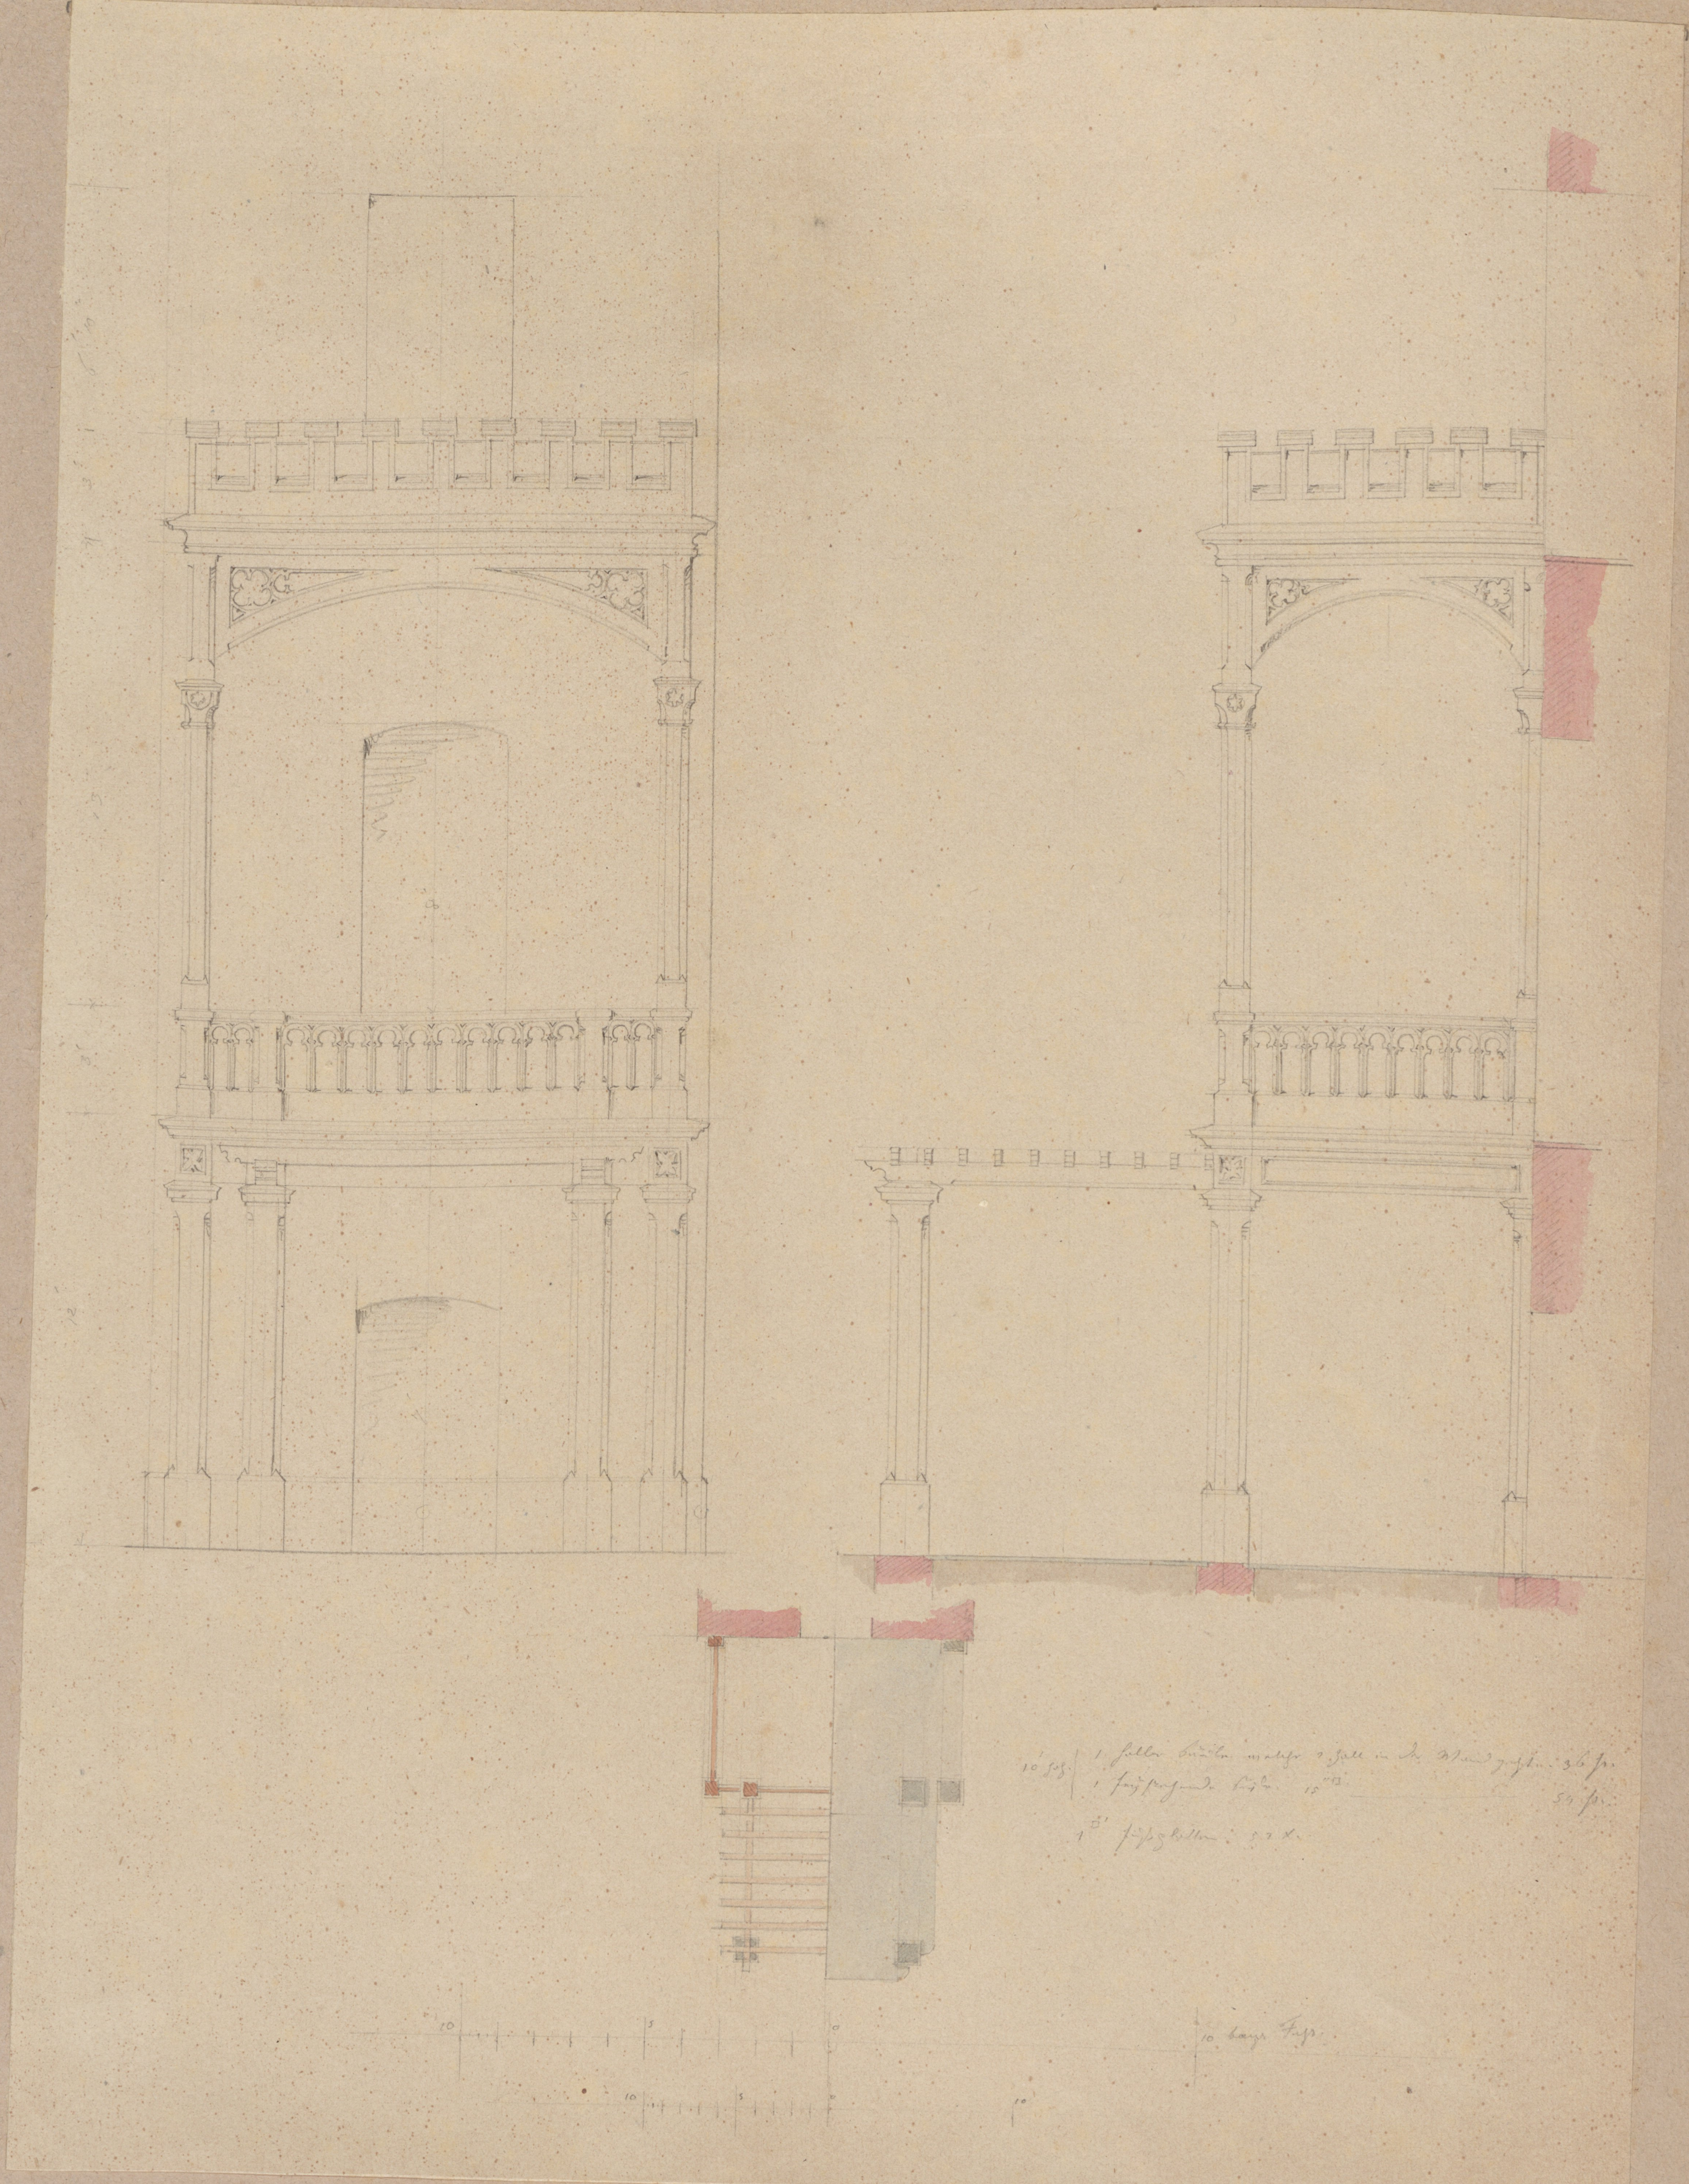

121.

7046

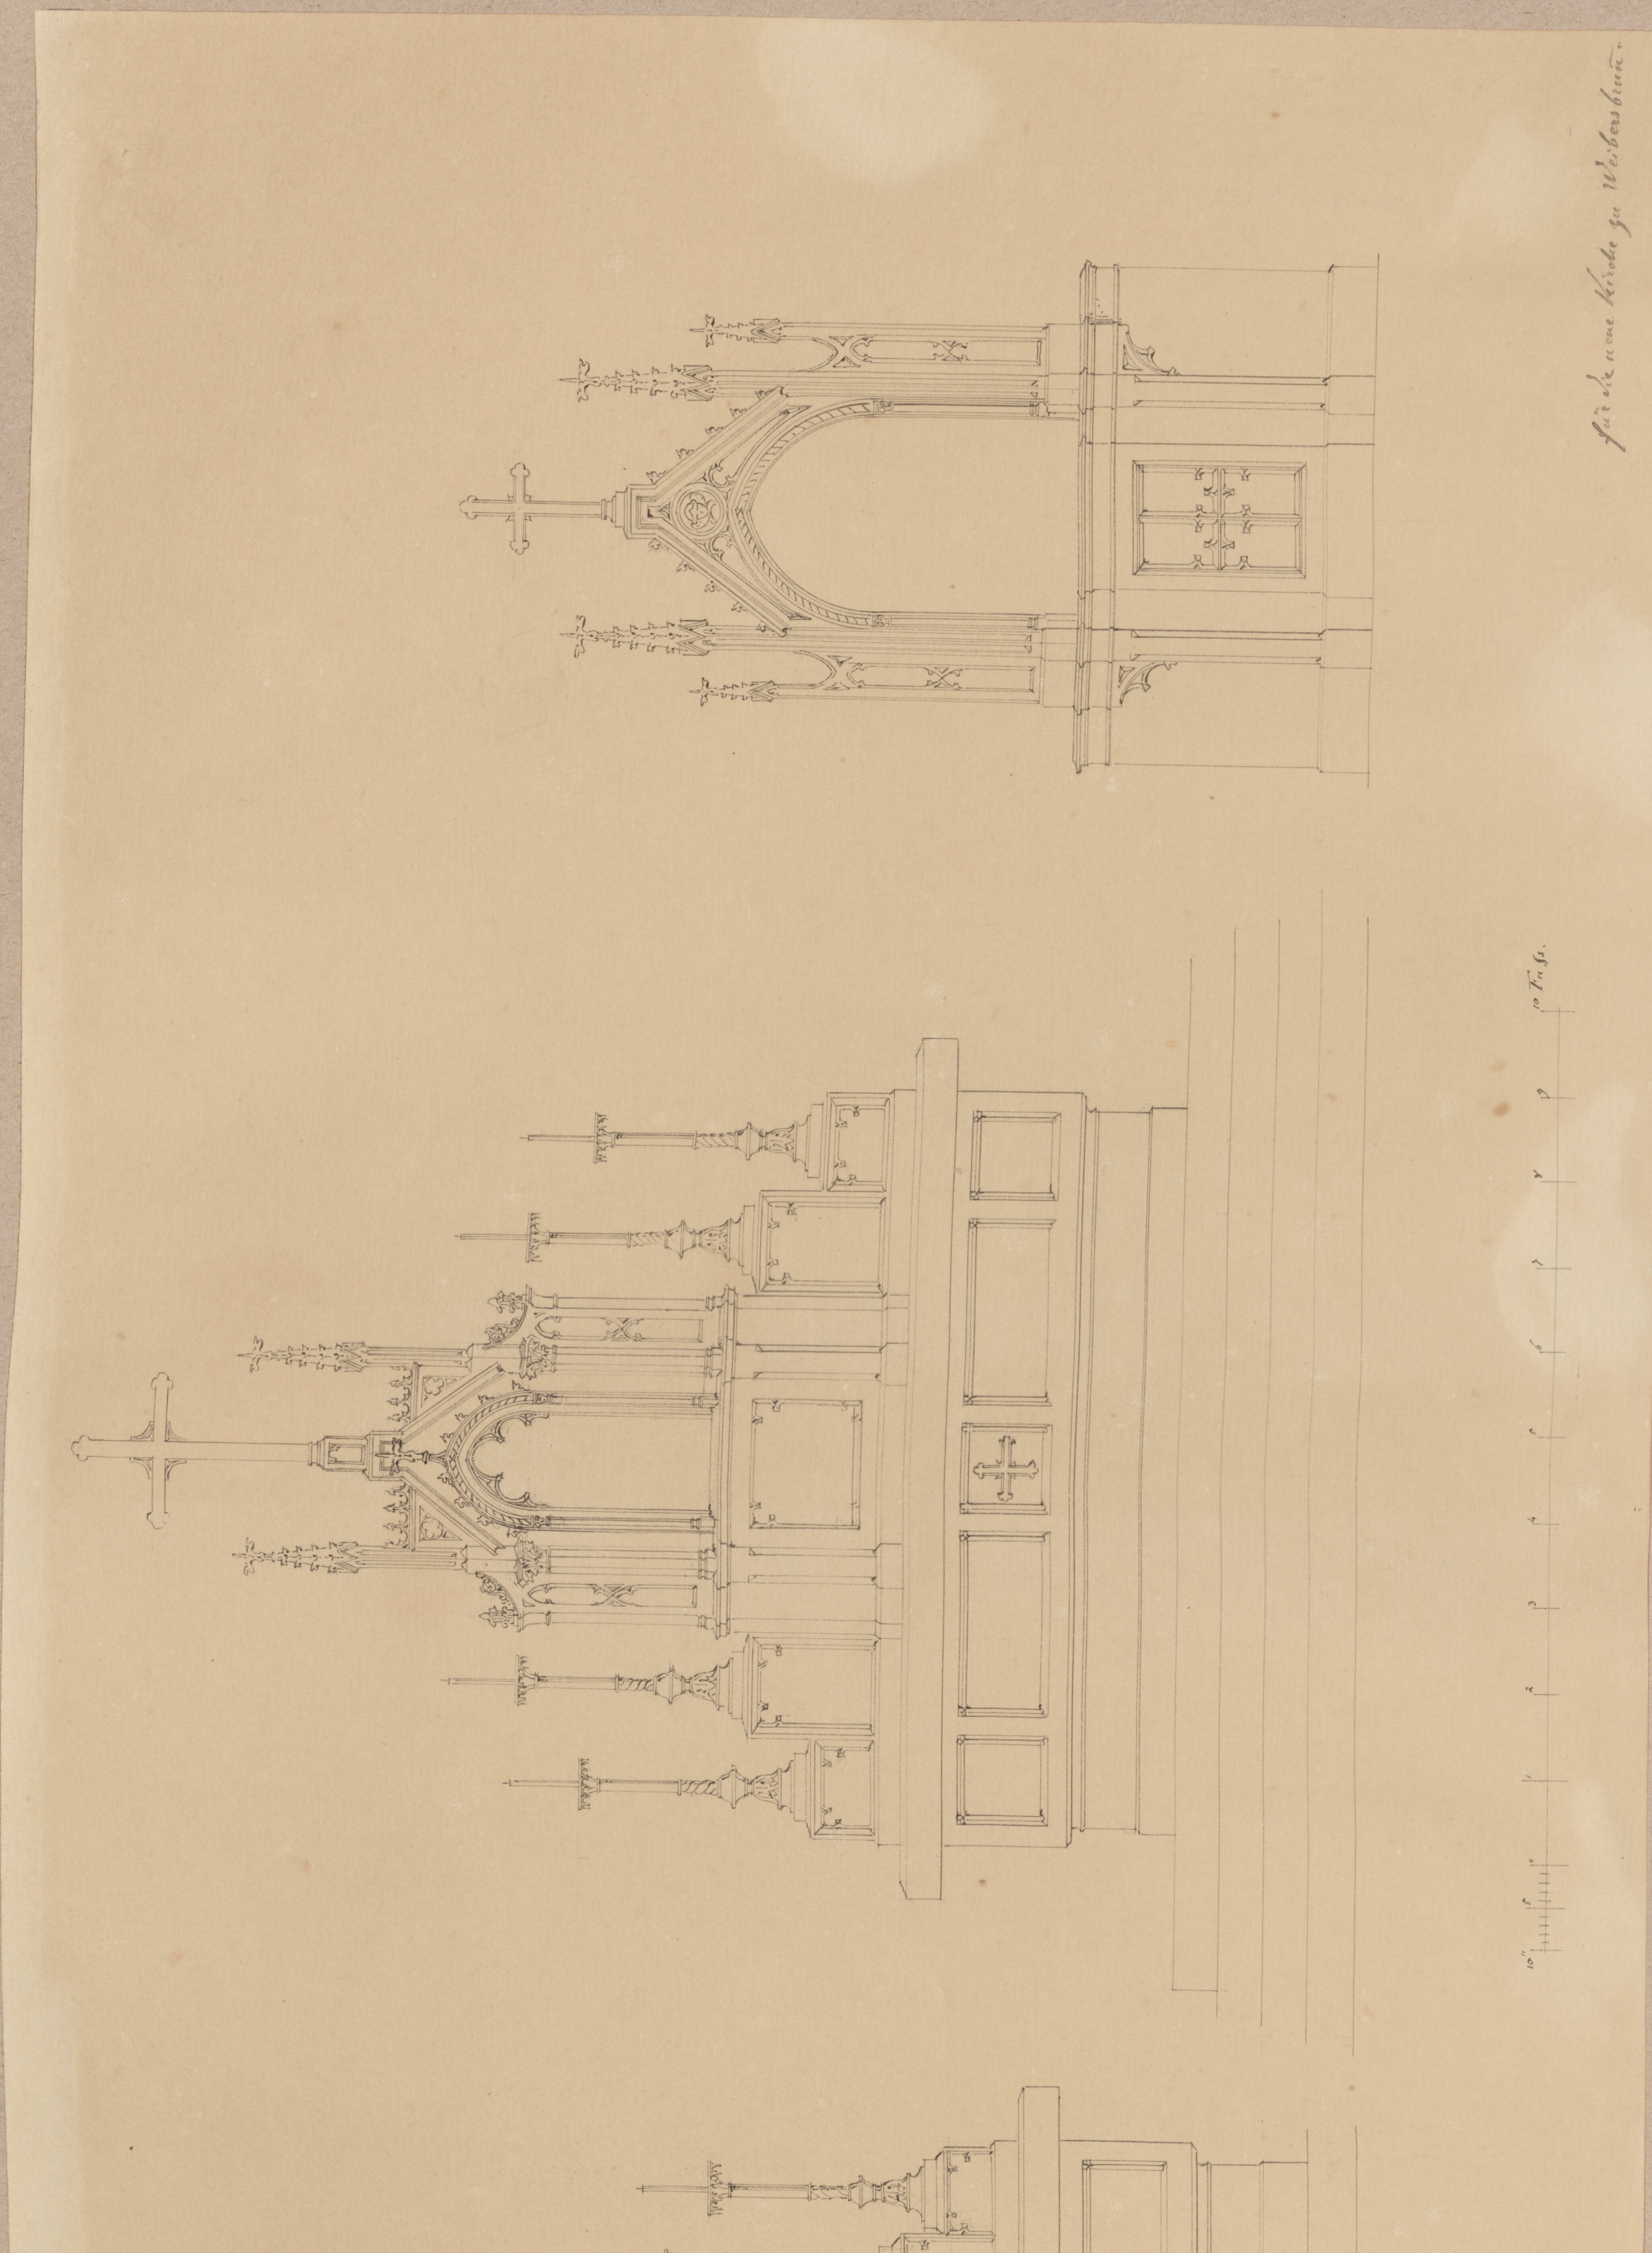

7047

122

124.

Altar auf der Empore
der Theatiner Hofkirche.

$\frac{5}{7}$ 866.

123

7049

7048

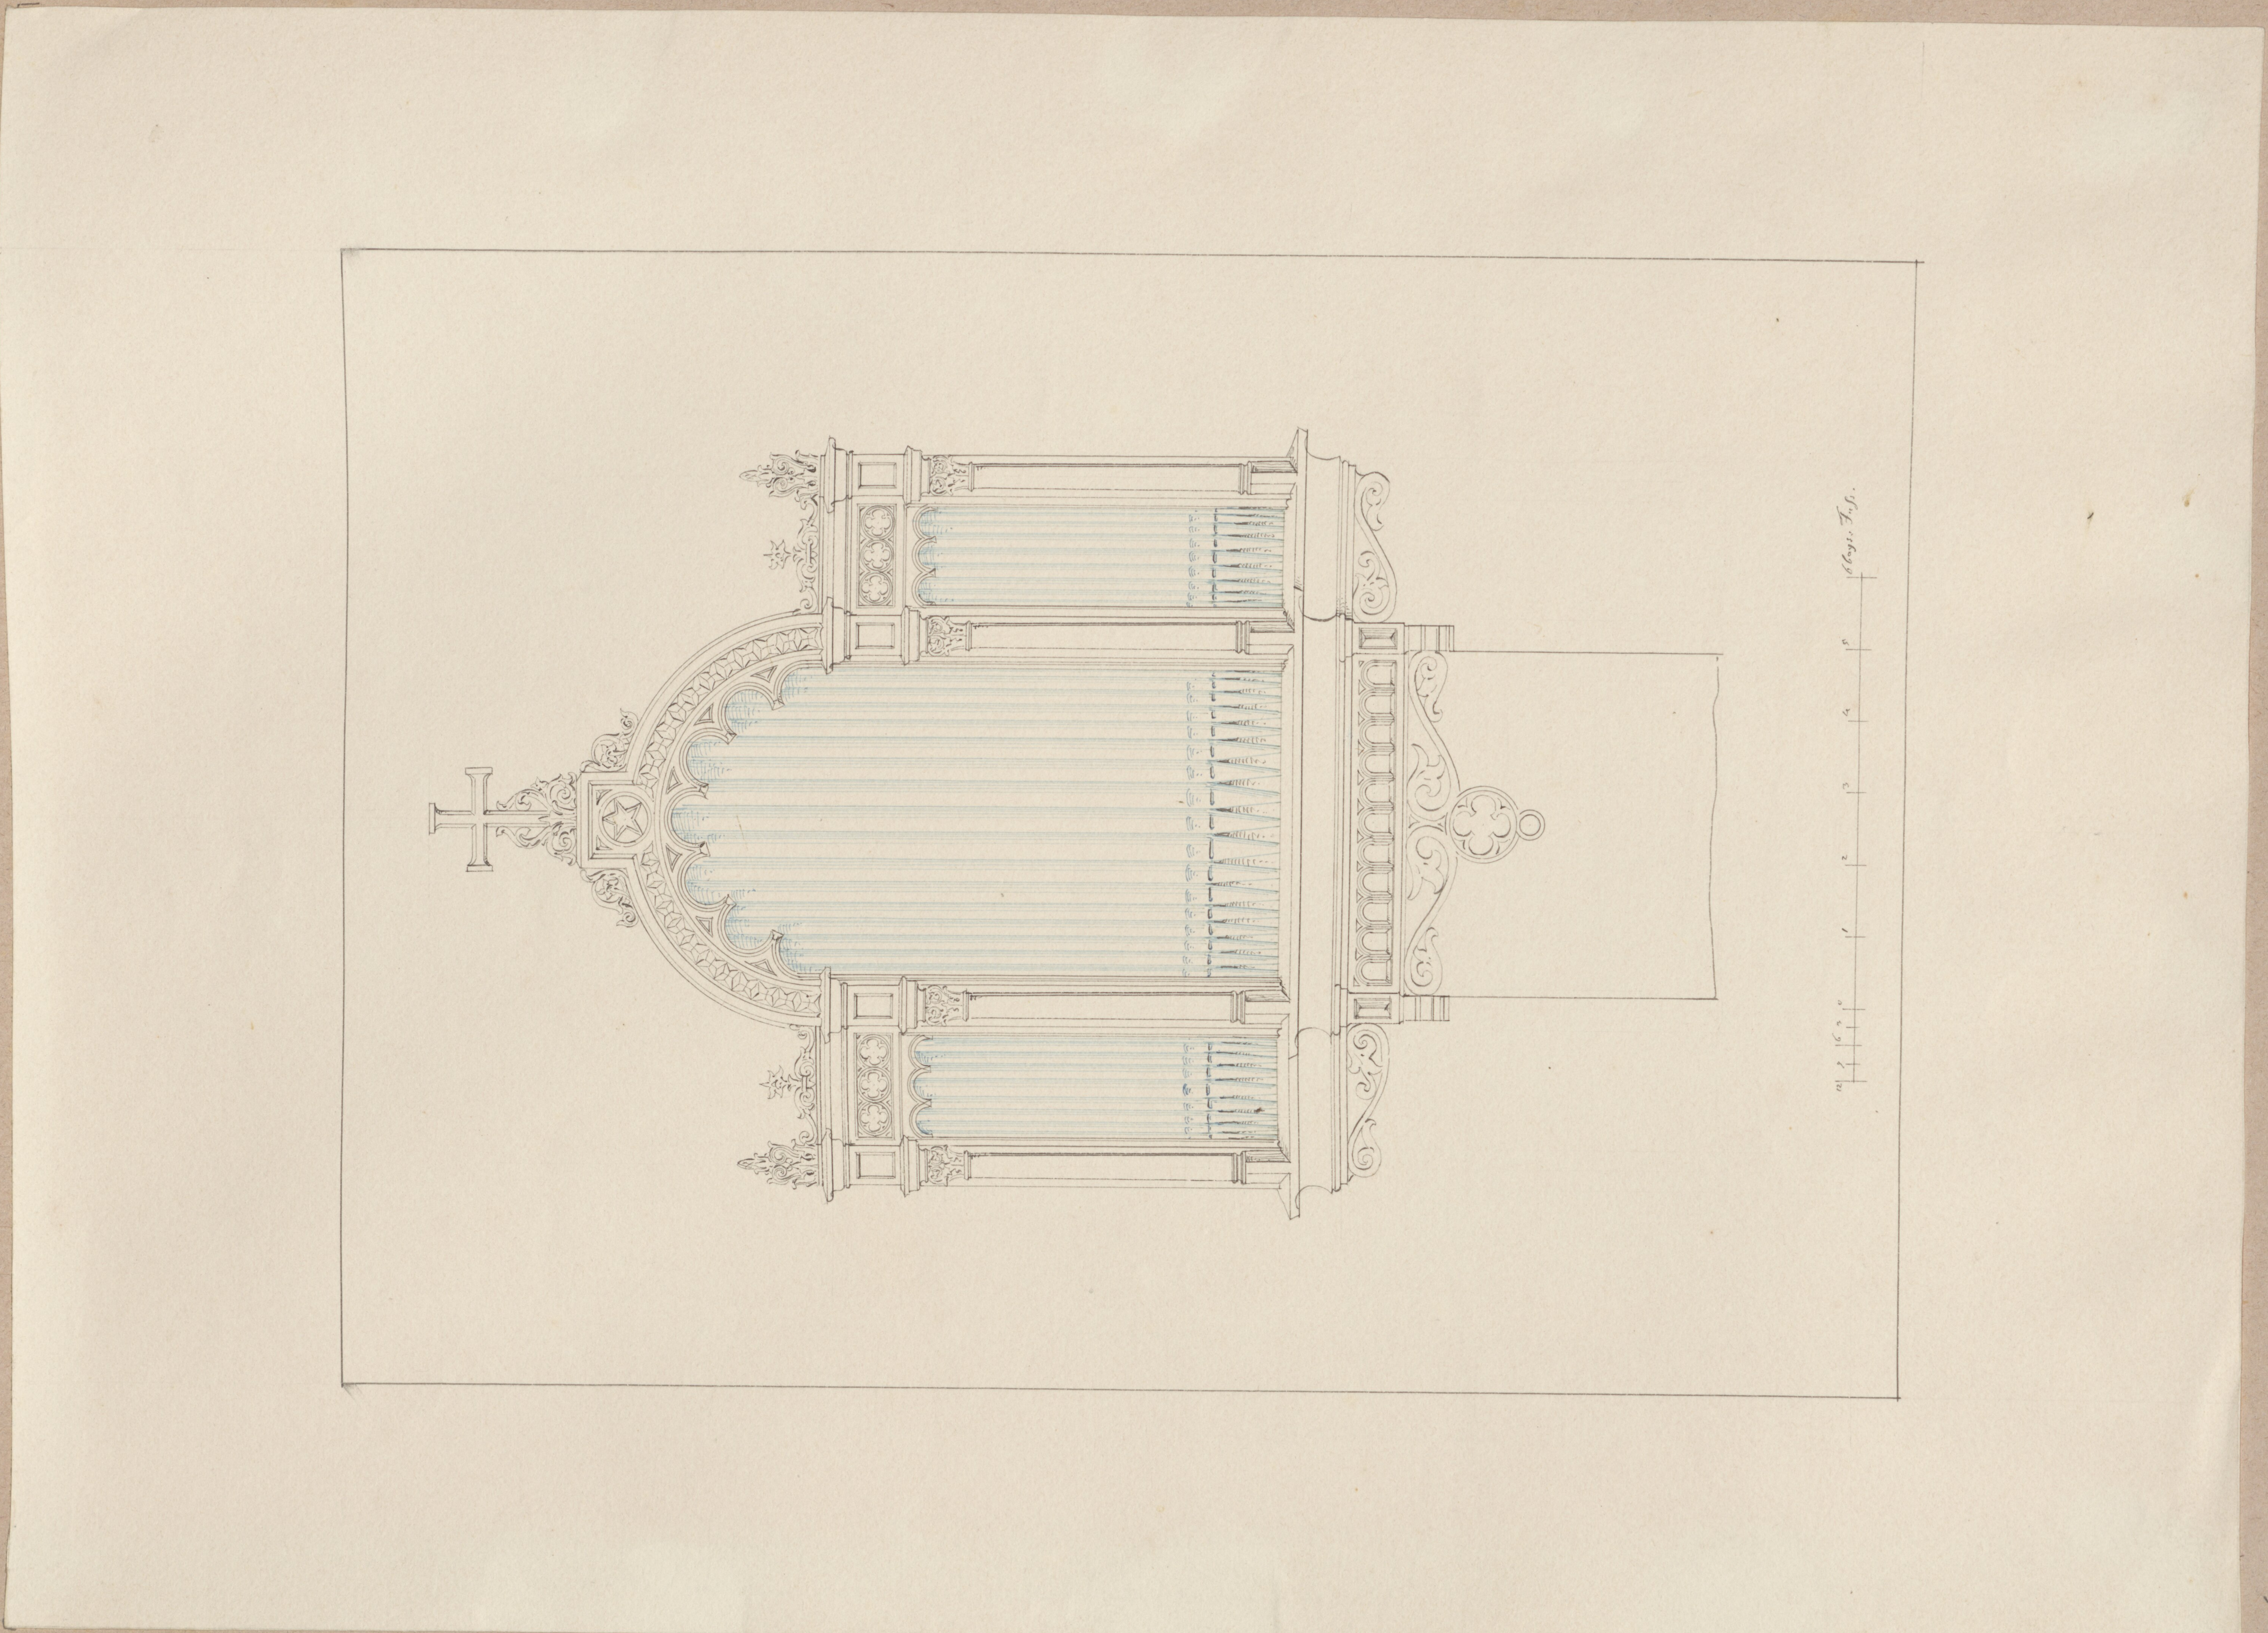

126.

7051

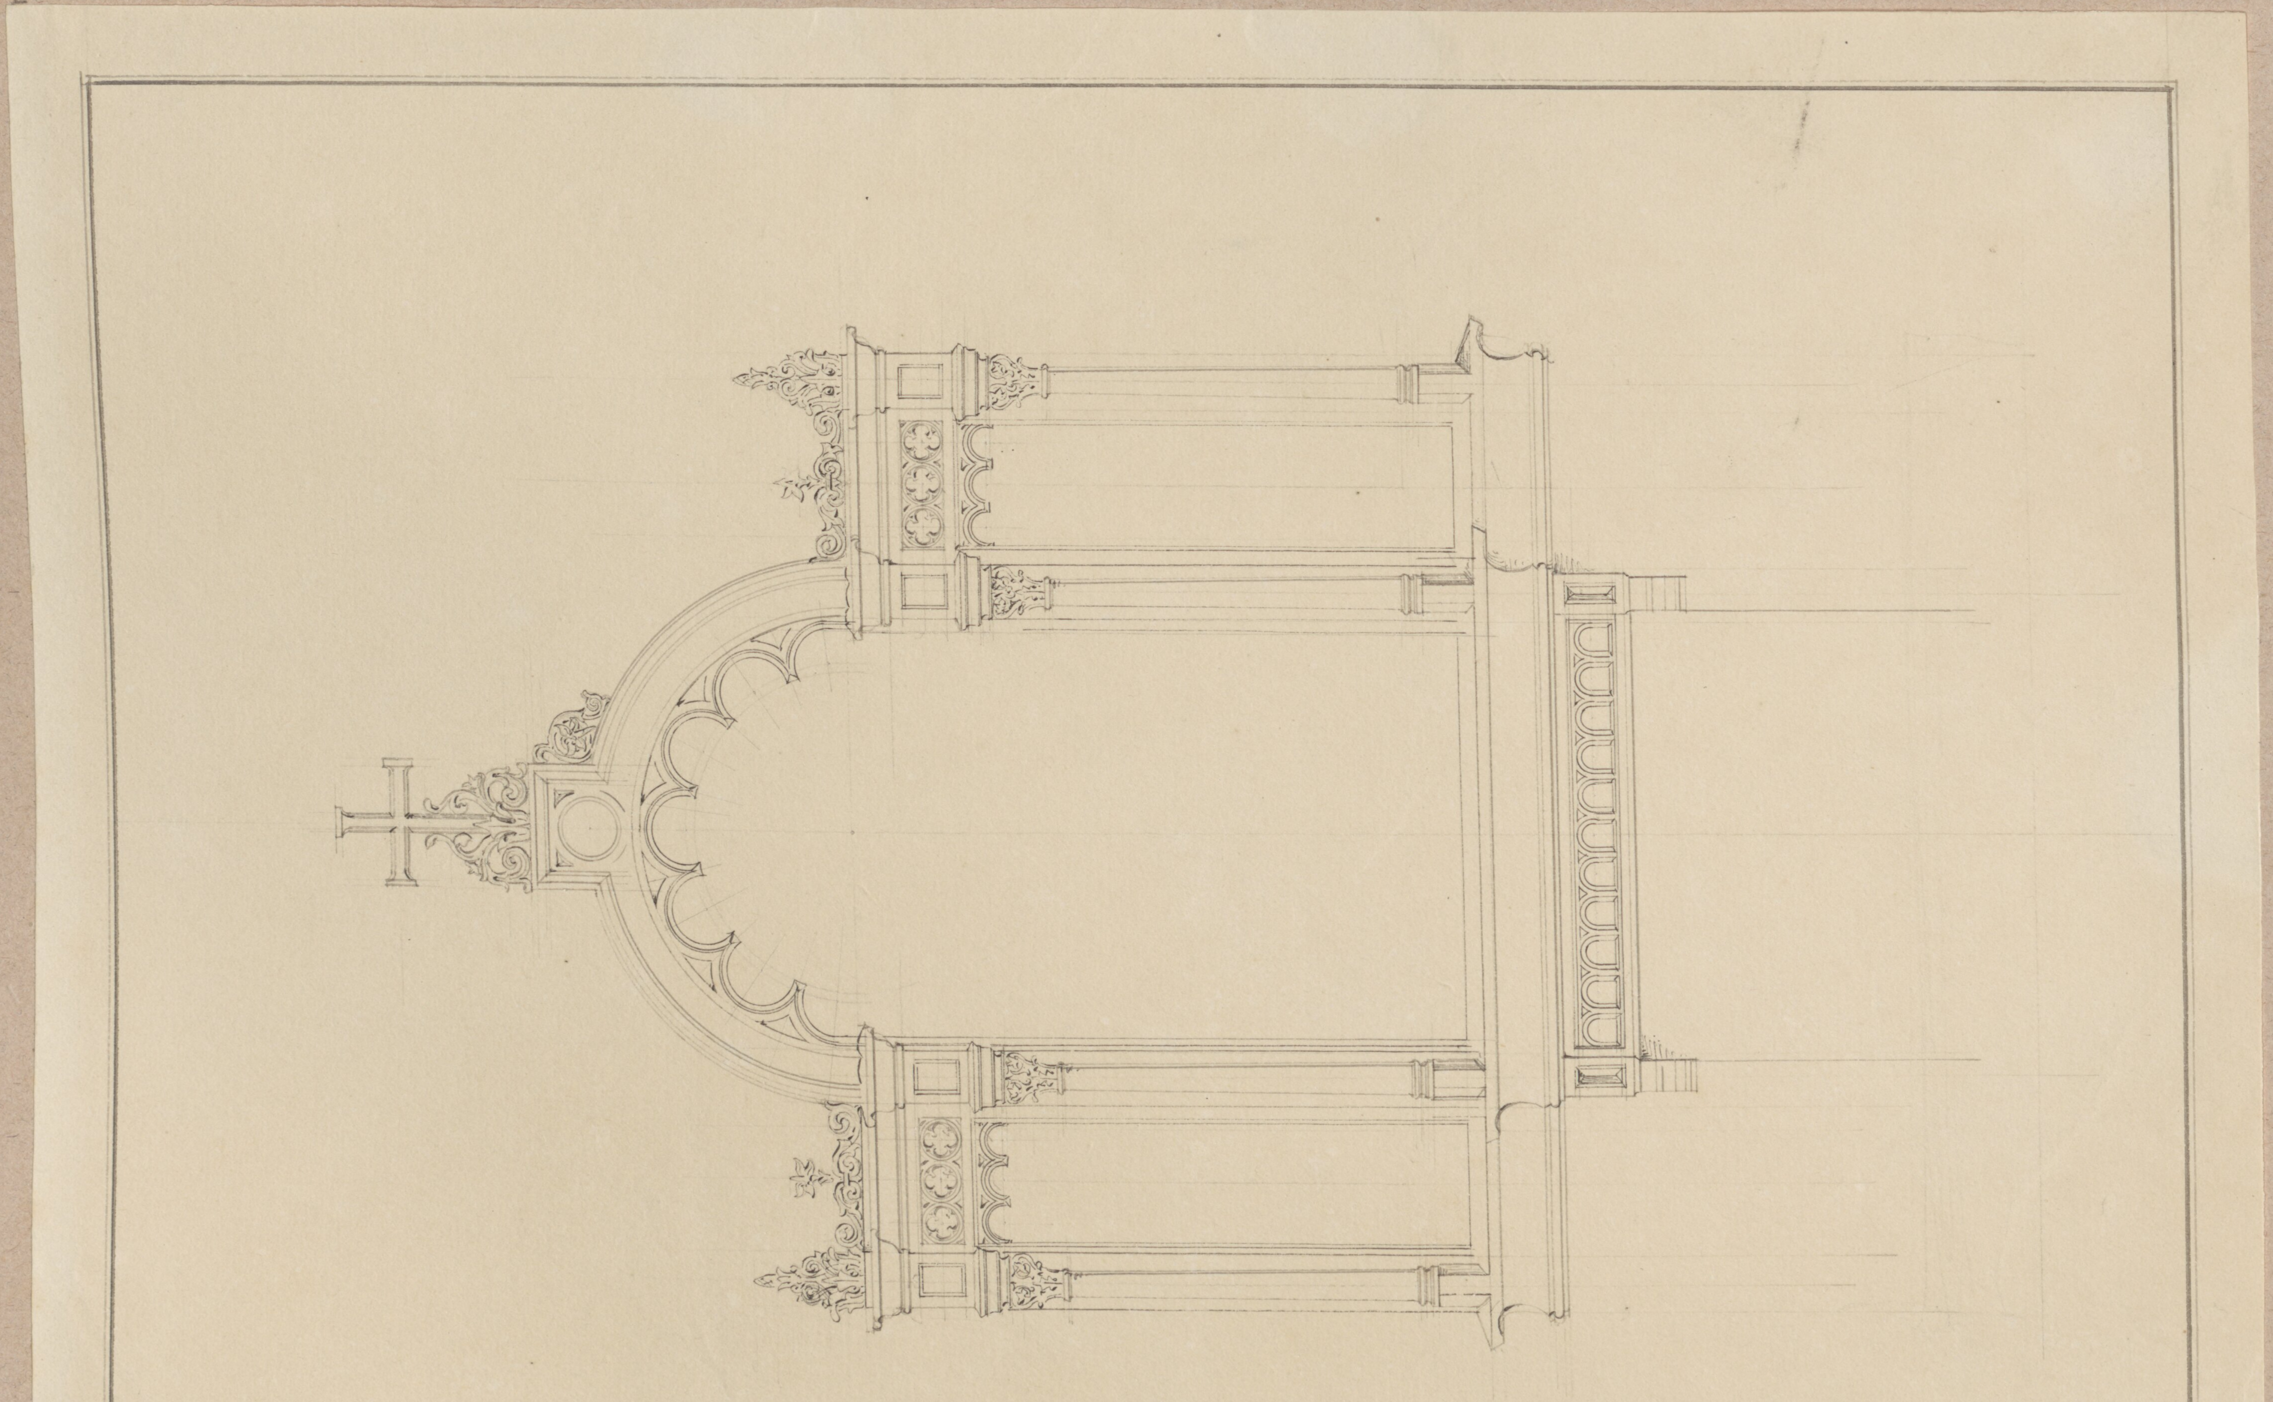

125

7050

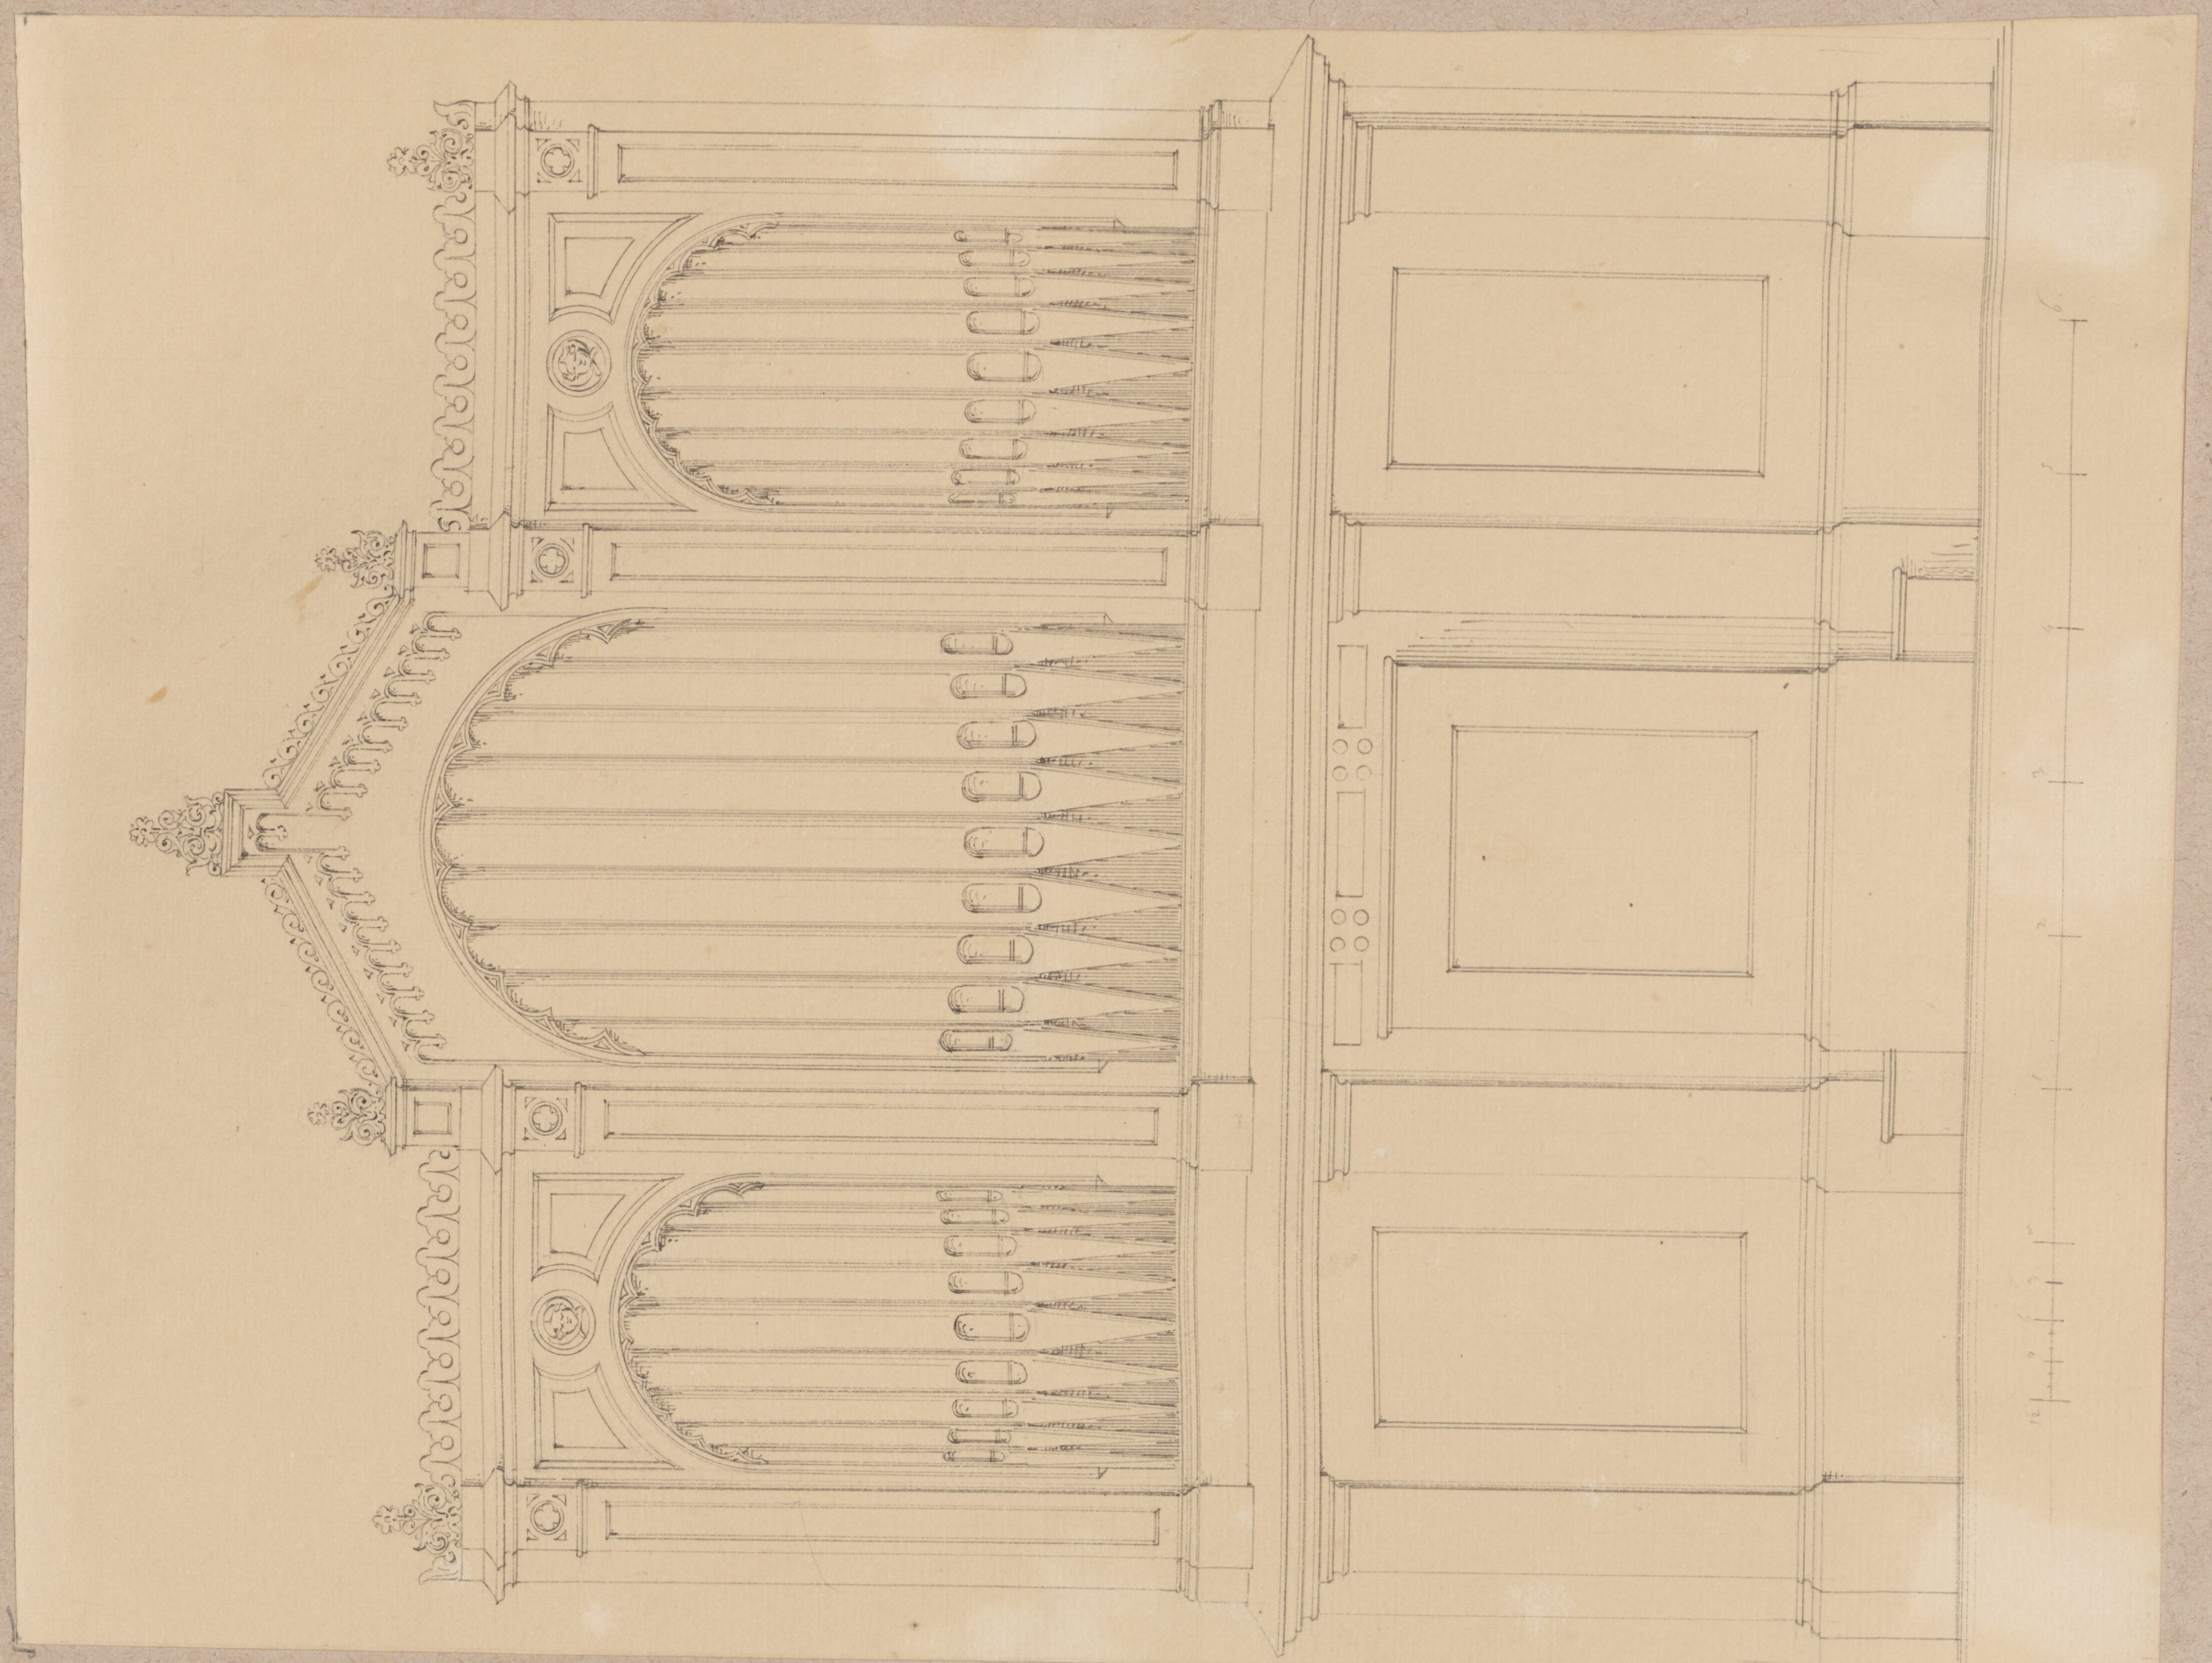

7053

125

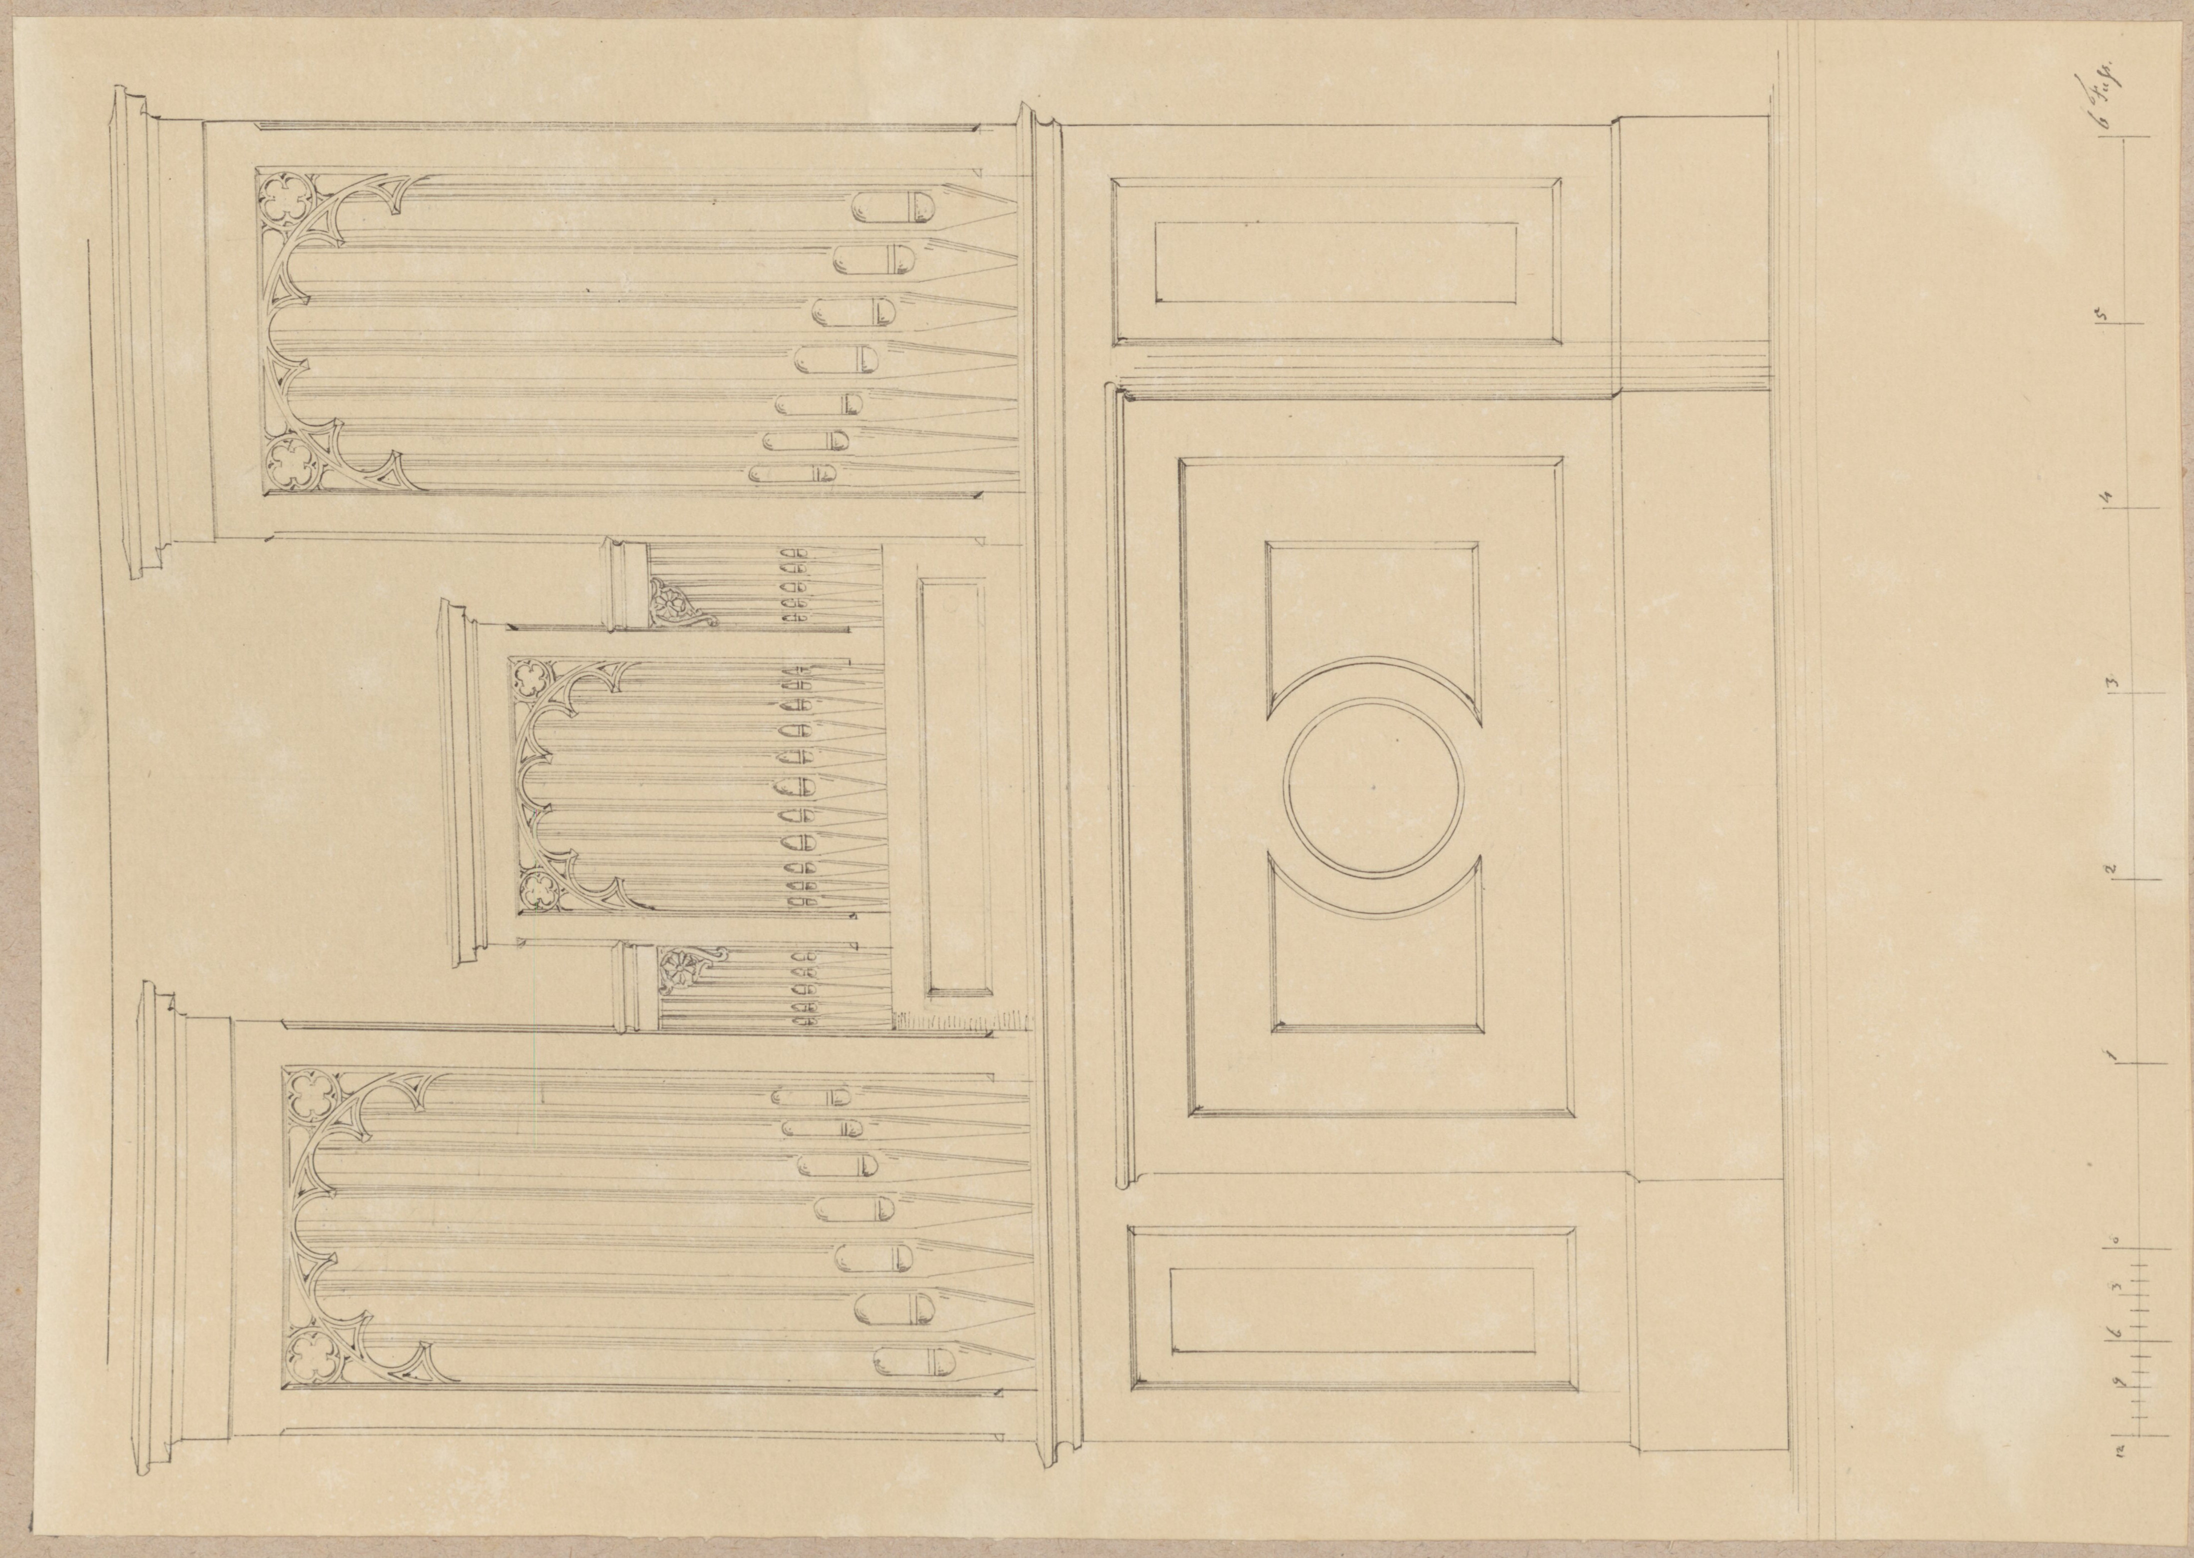

7052

127

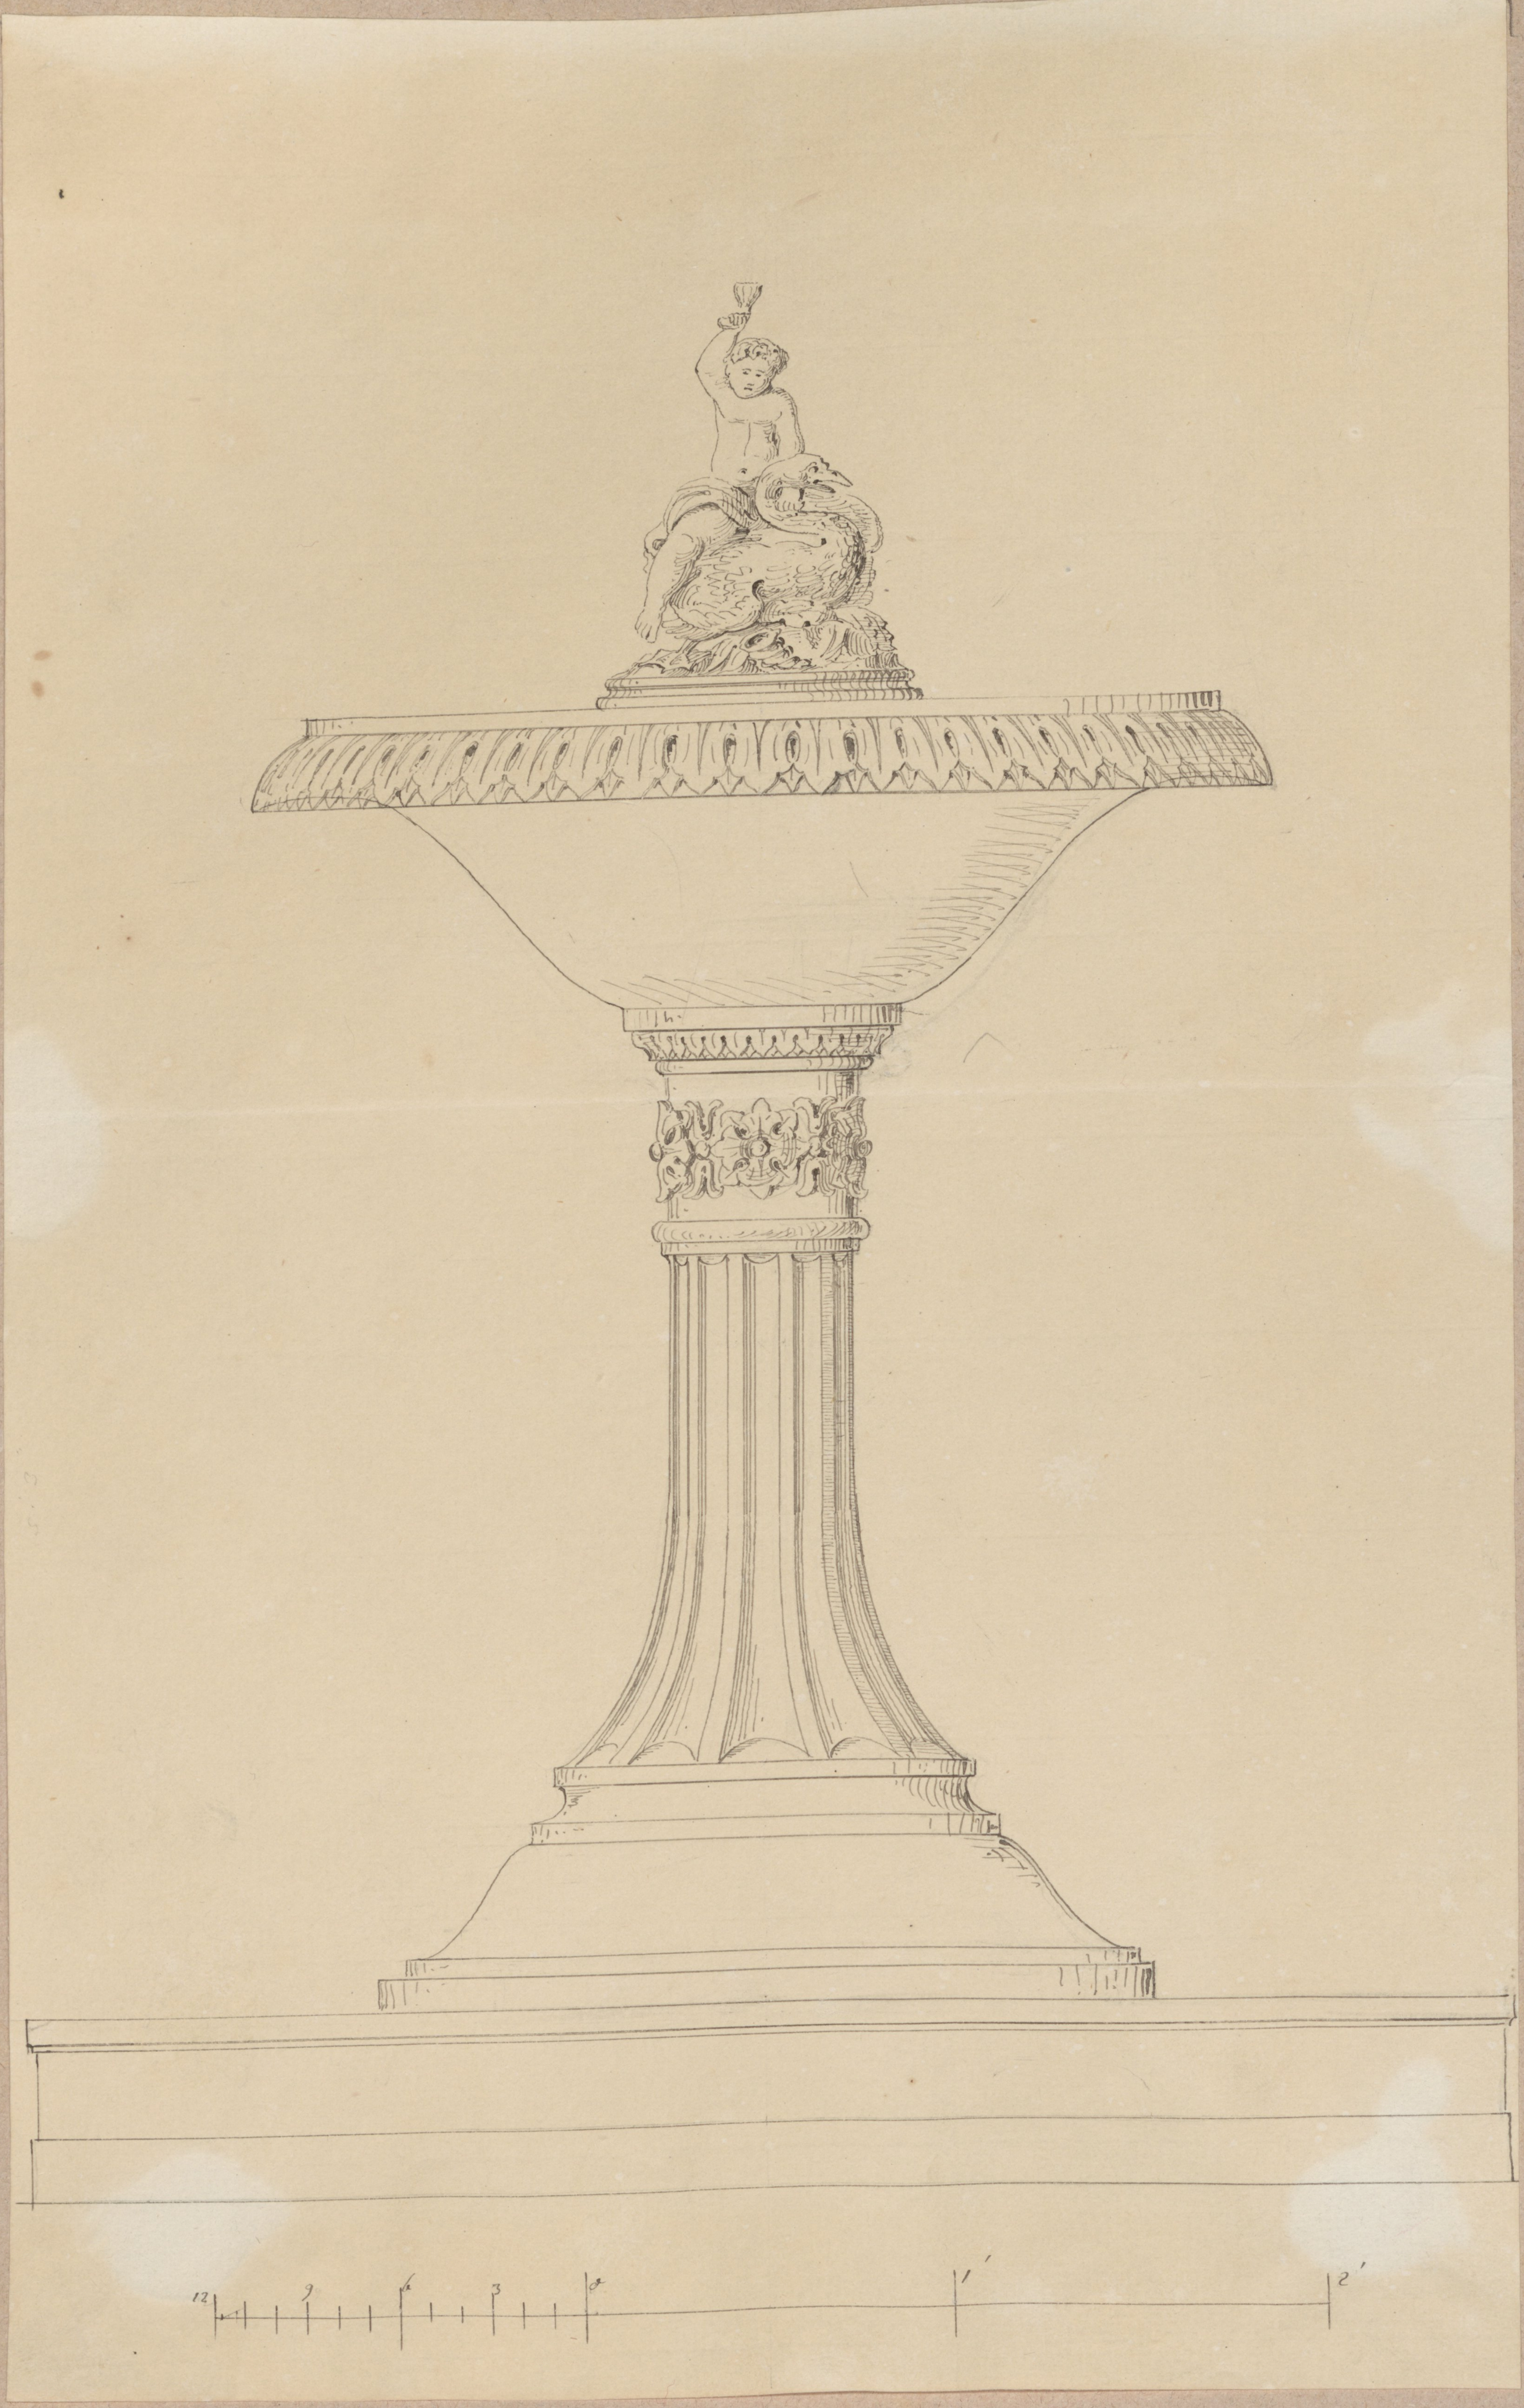

129

130

7054

7055

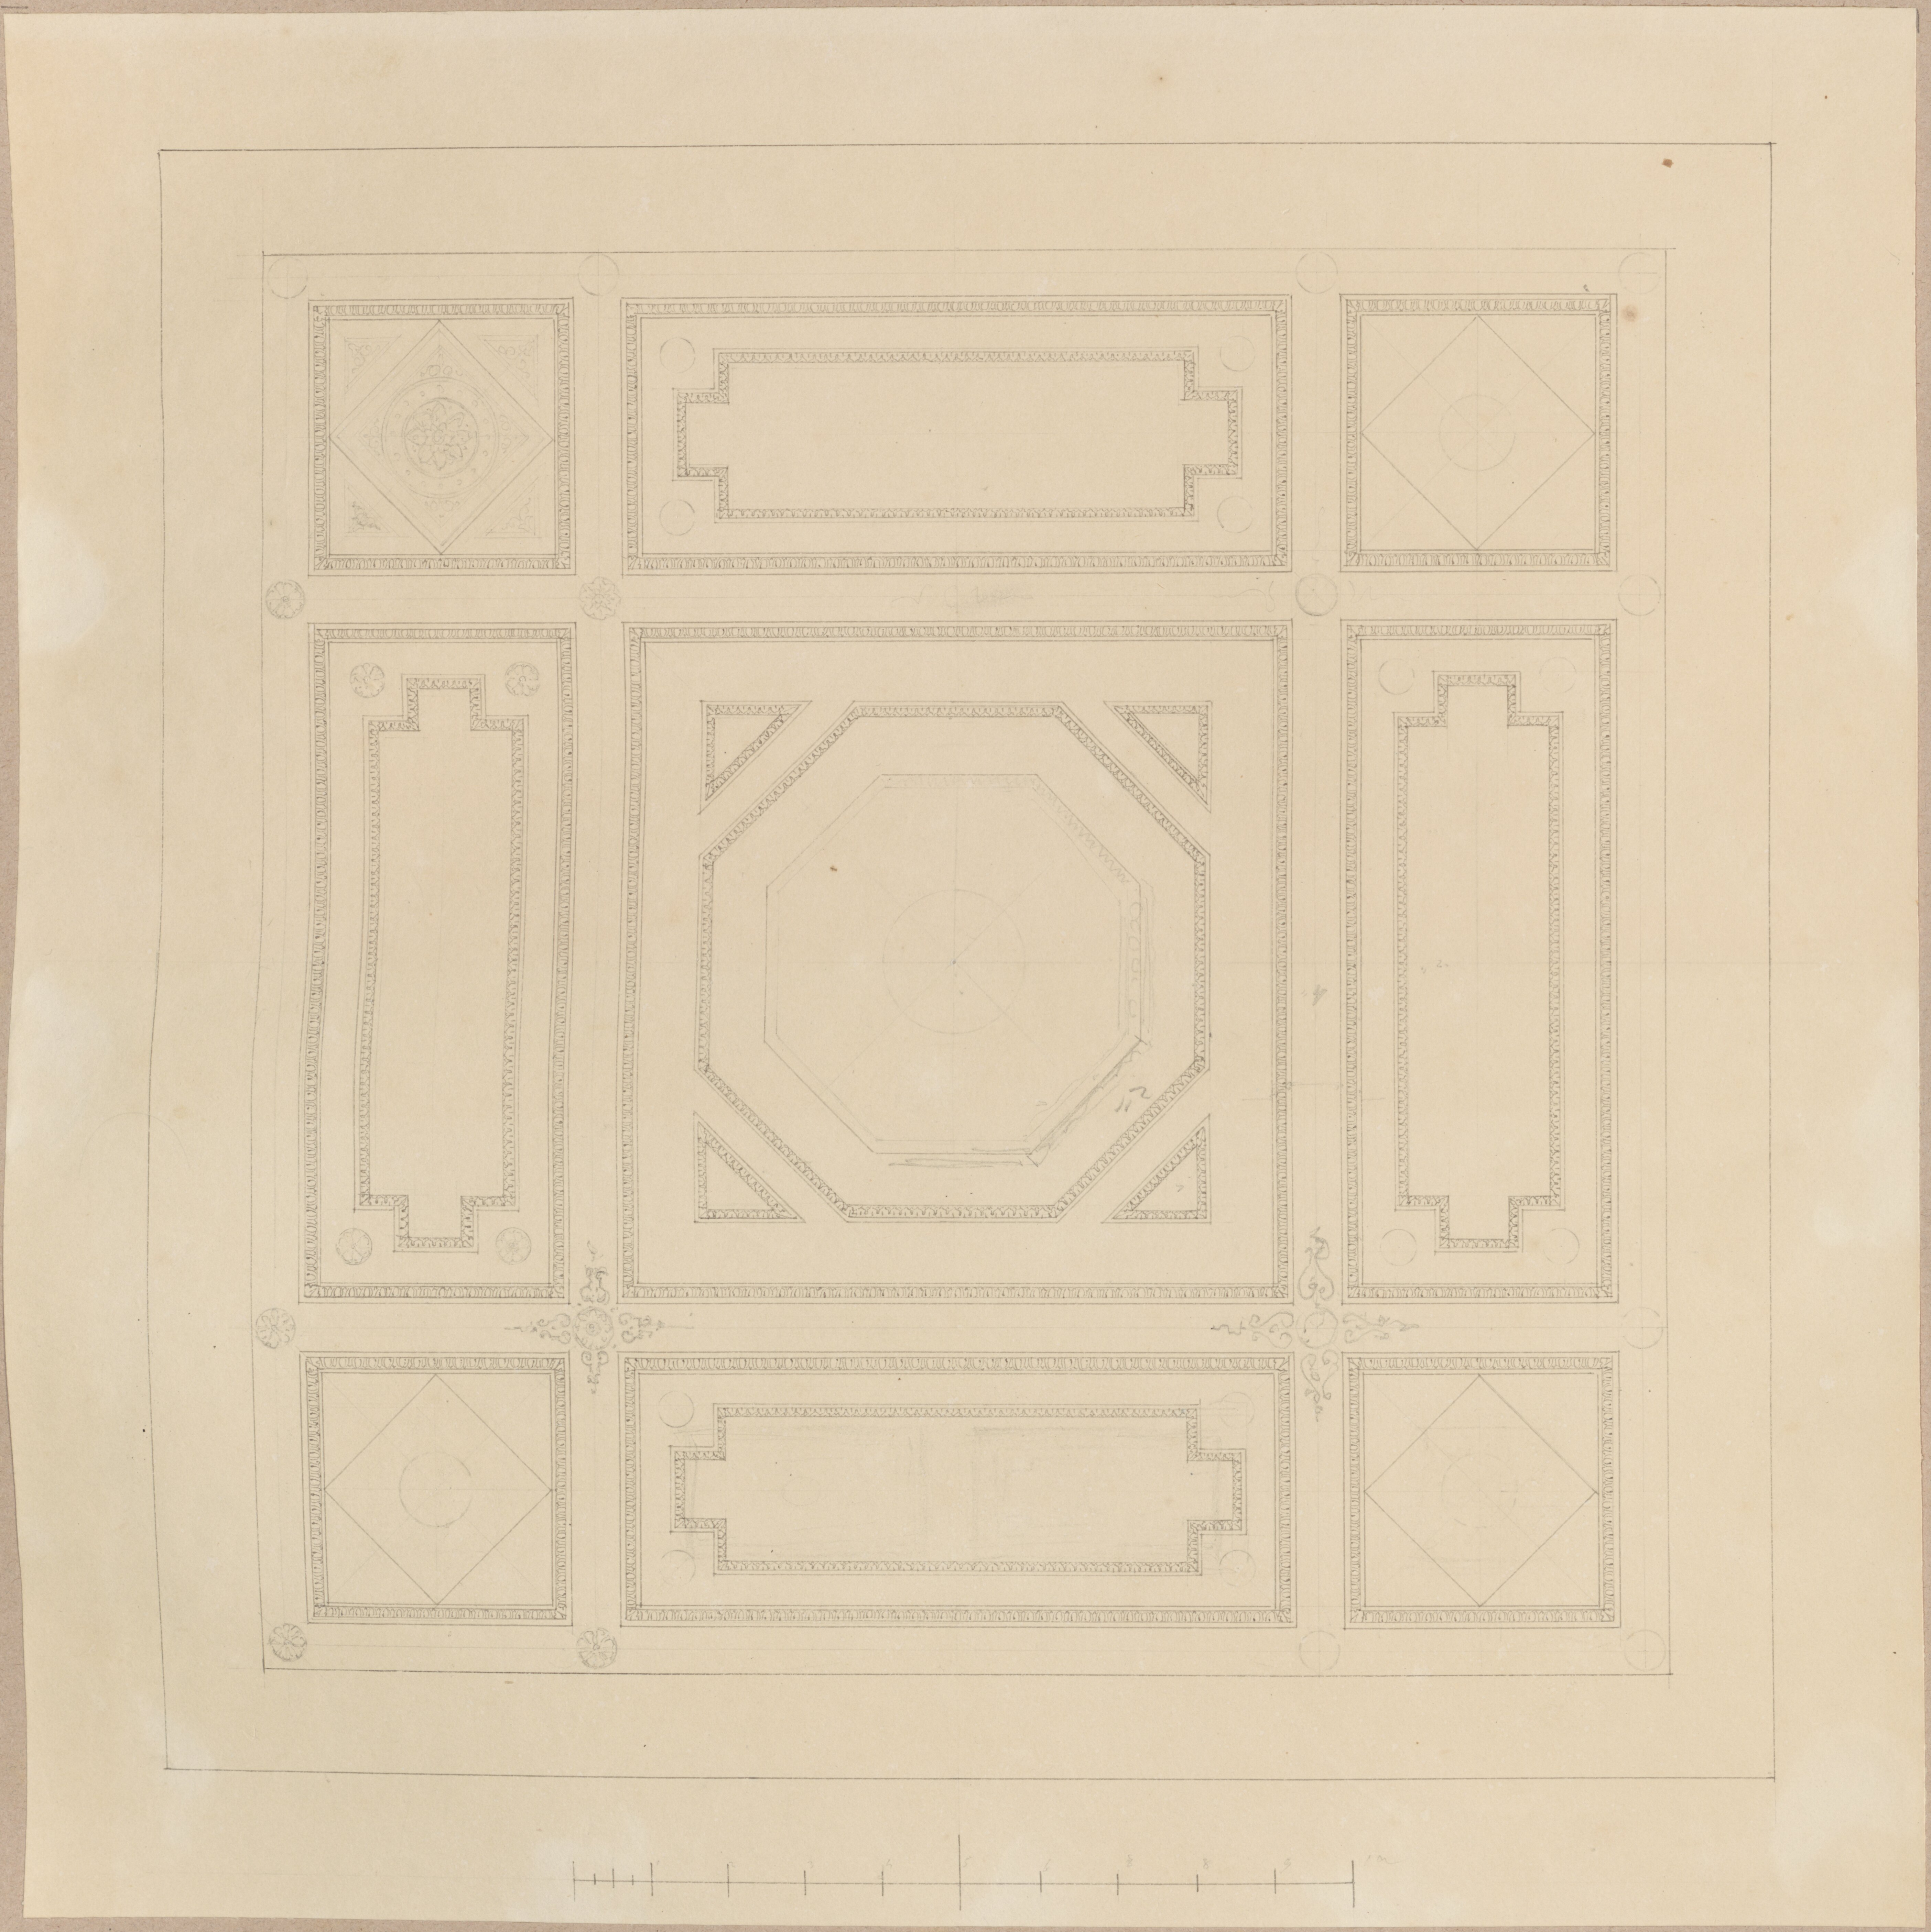

131.

7056

7057

7321

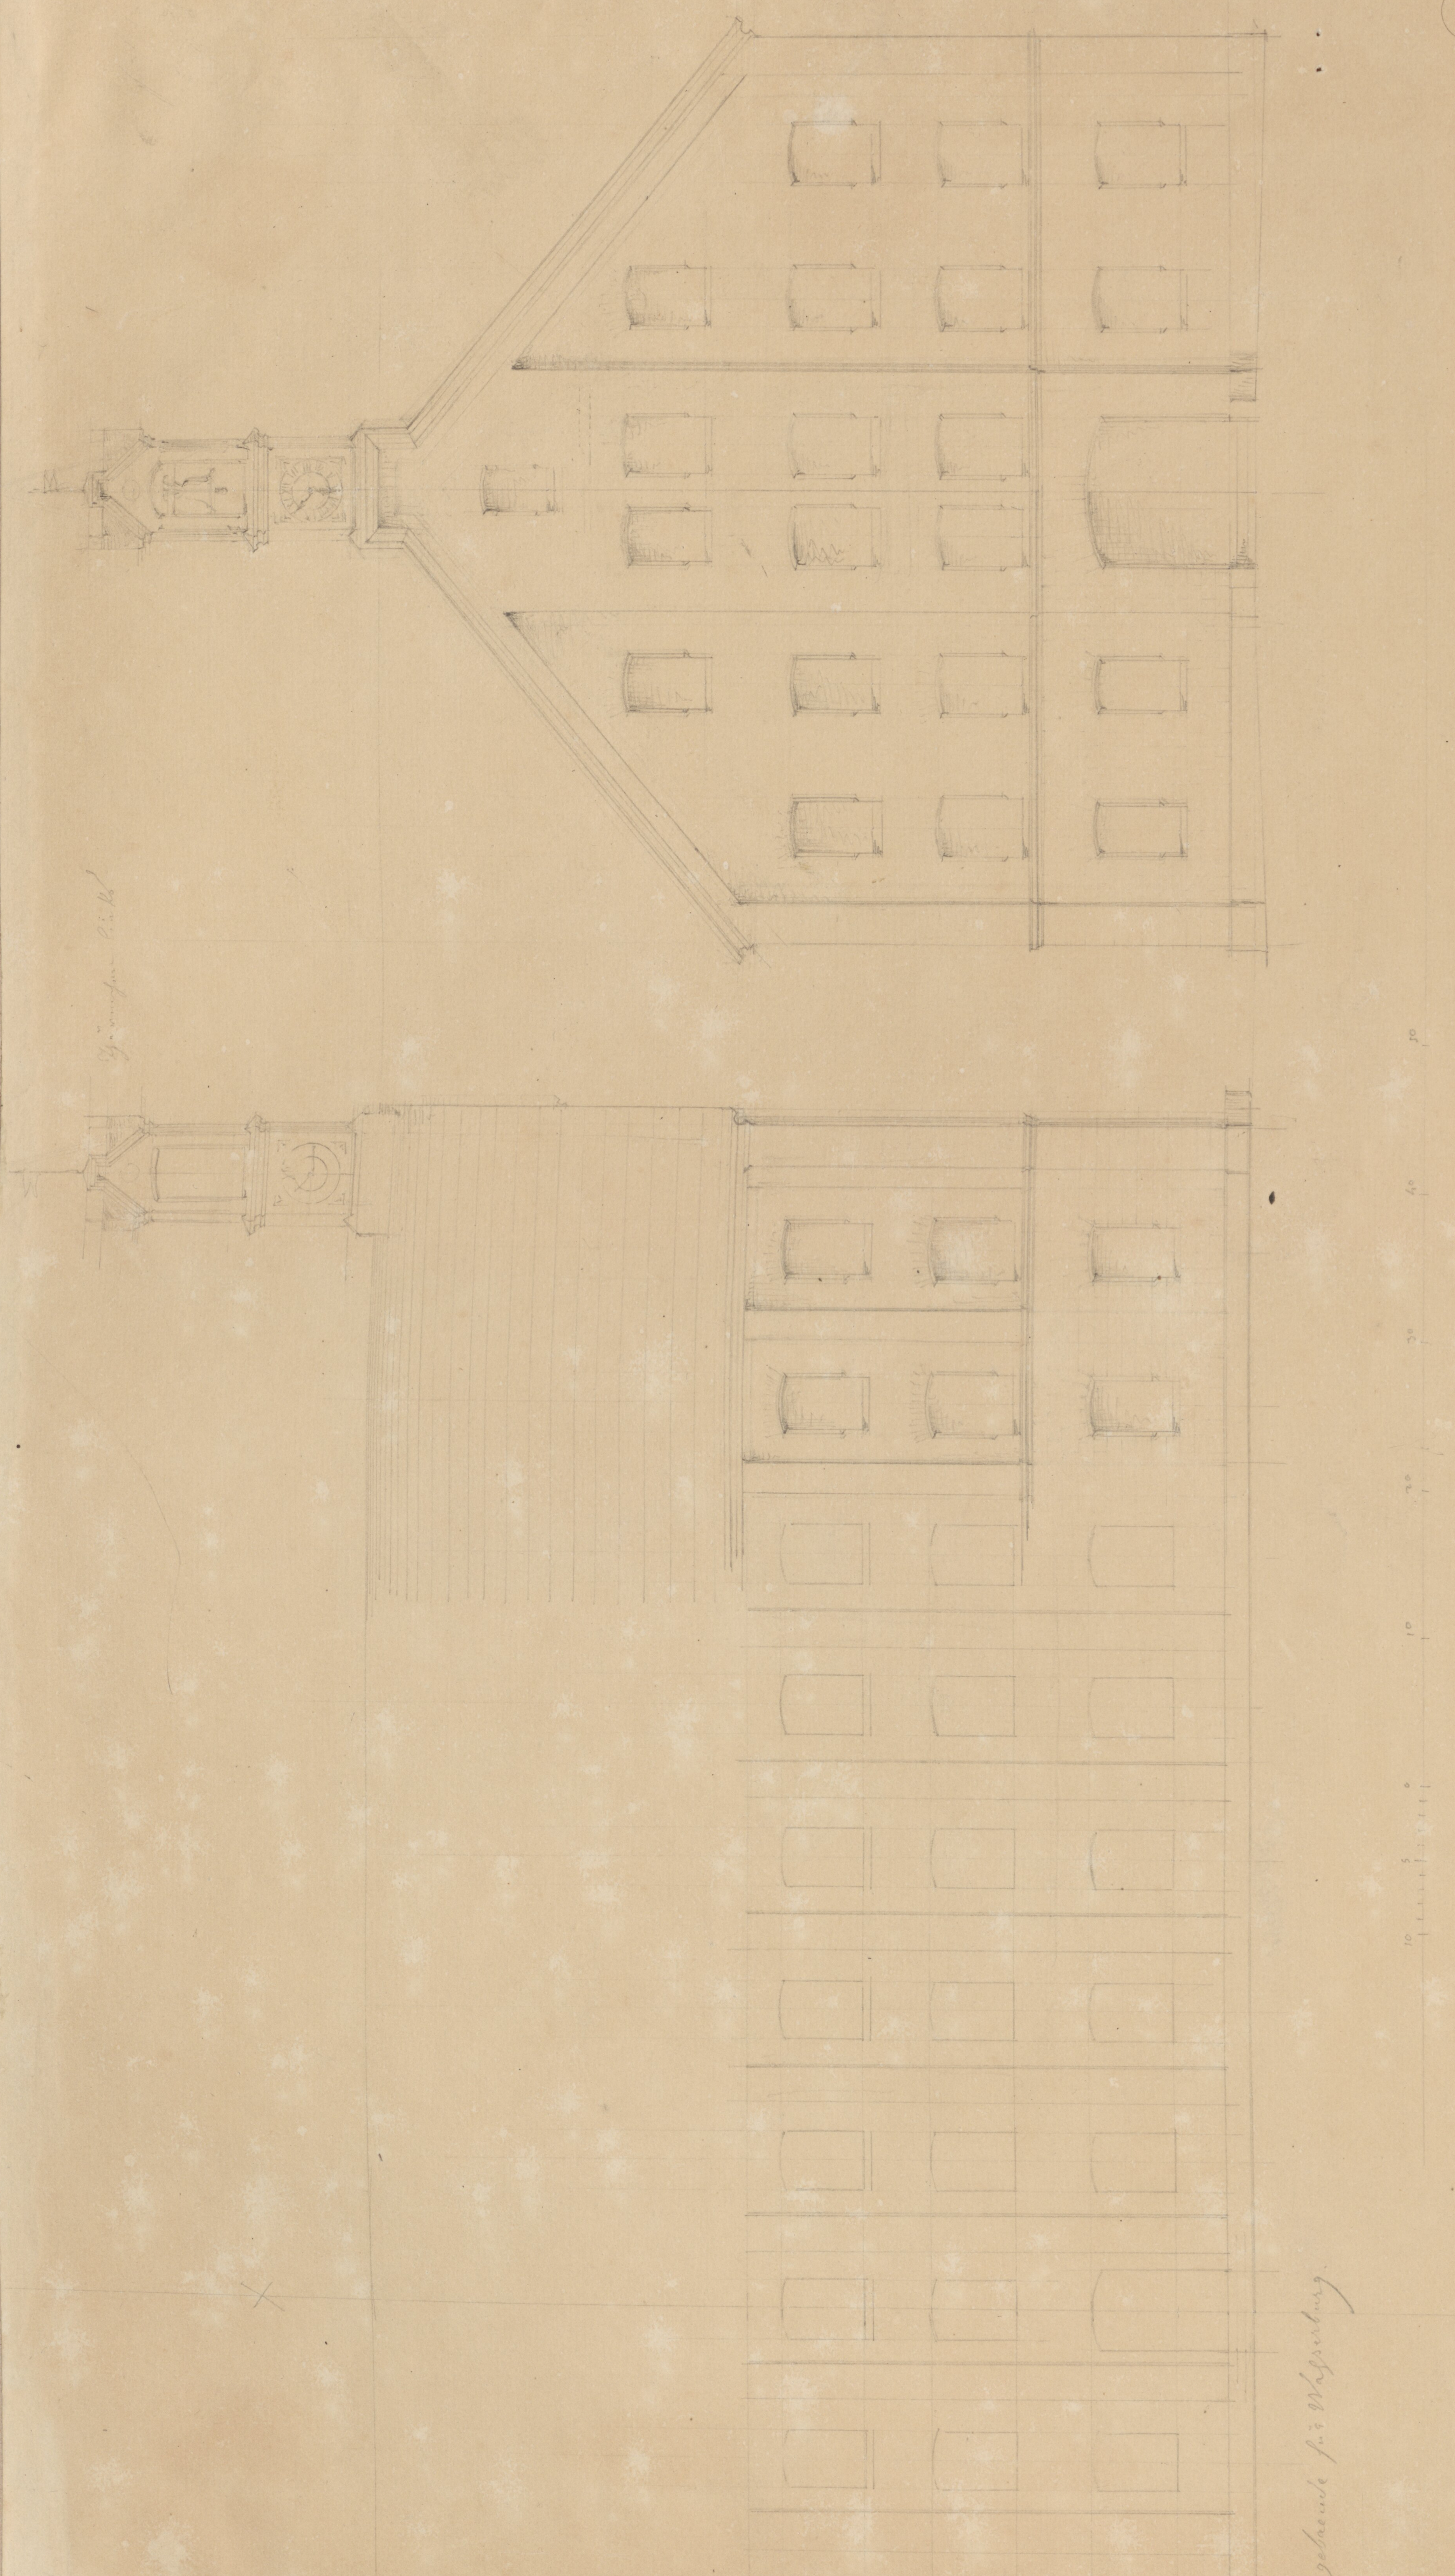

Garnisonsgebaeude für Wasserburg
20/4 67.

7058

133

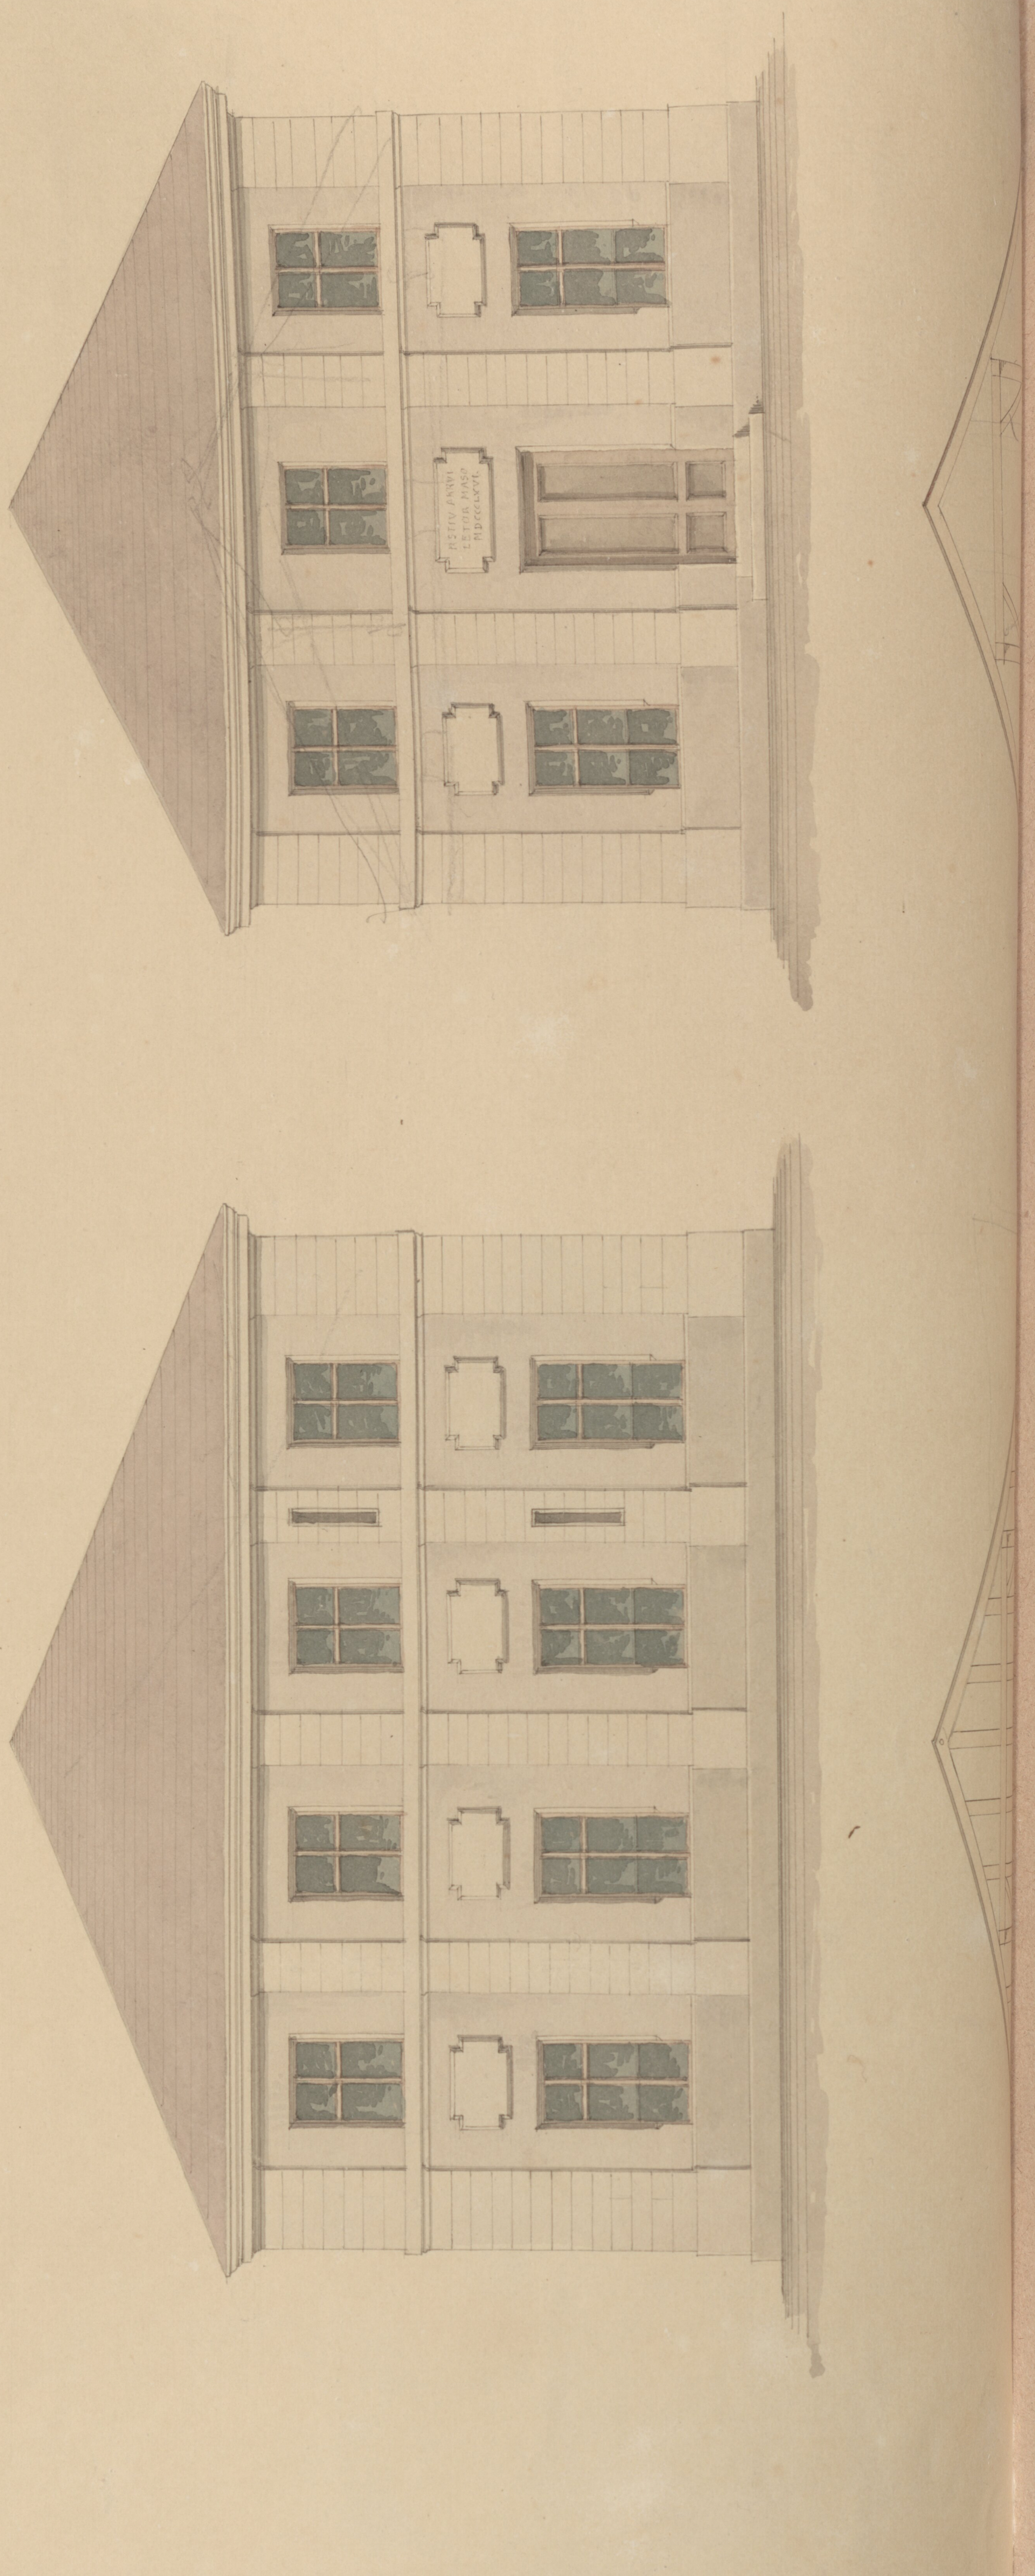

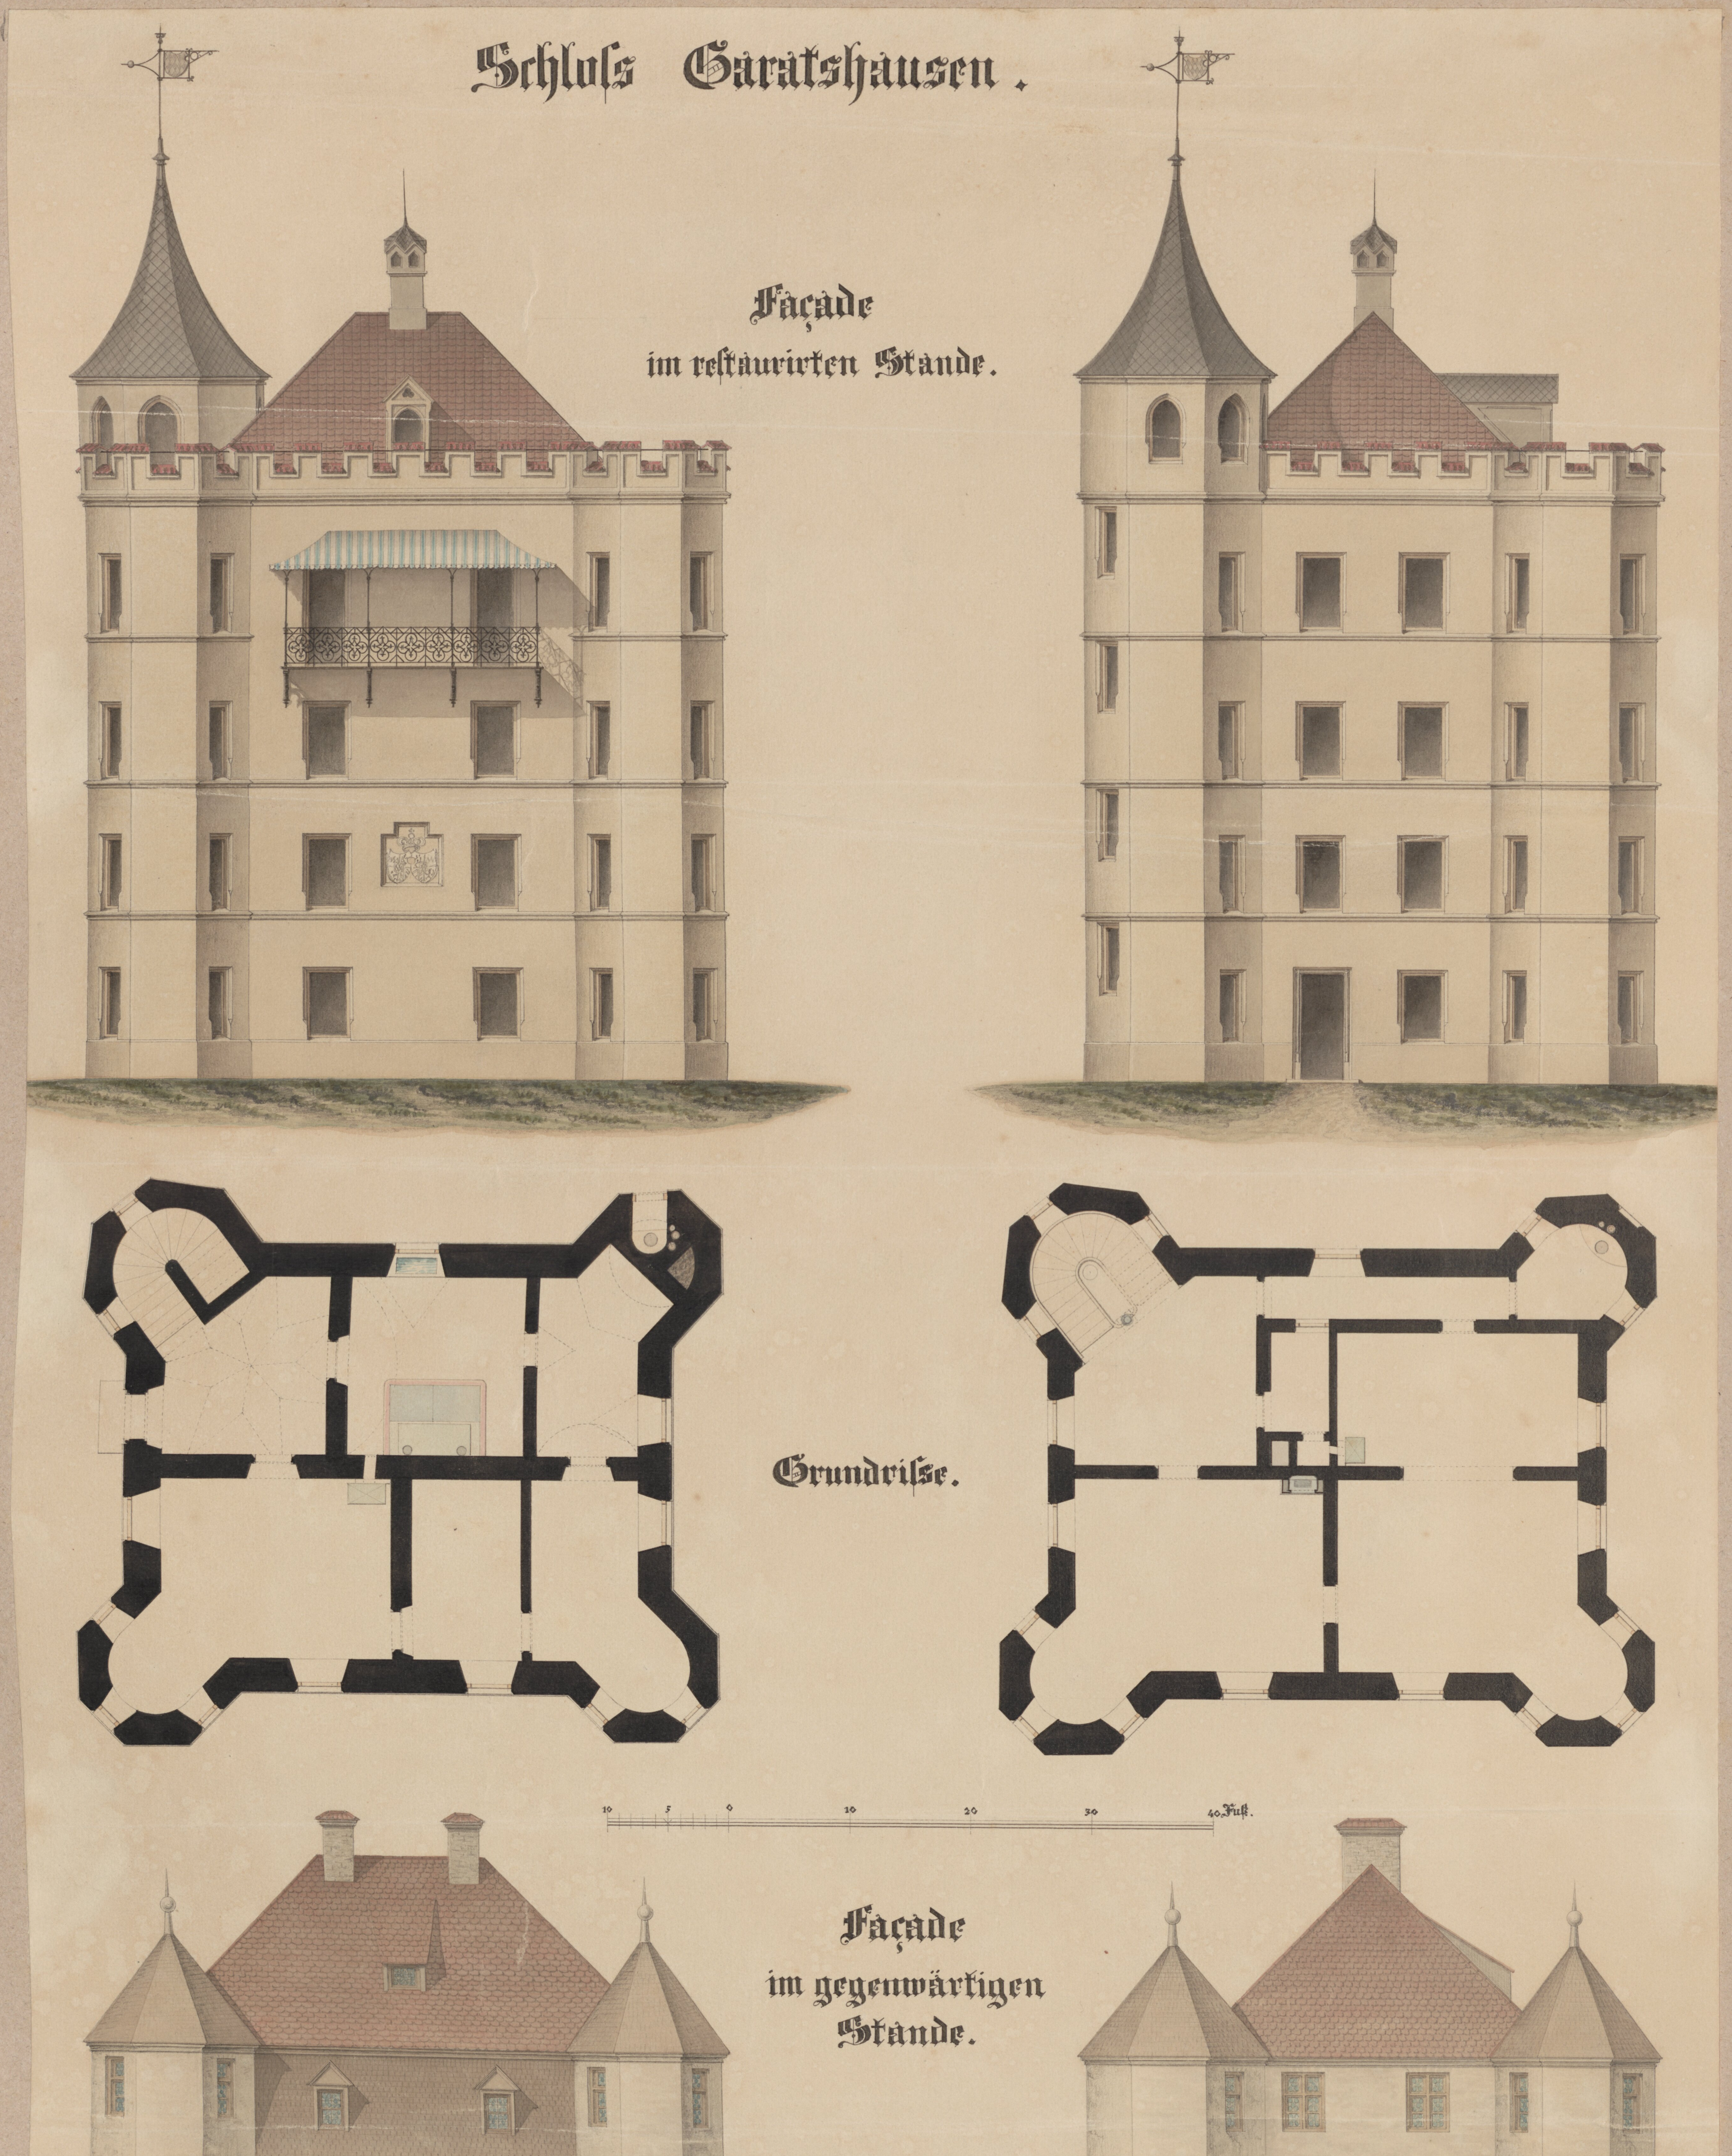
Schloss Garatshausen.
Façade
im restaurirten Stande.
Grundrisse.
10 5 0 10 20 30 40 Fuß.
Façade
im gegenwärtigen
Stande.

134.

7059

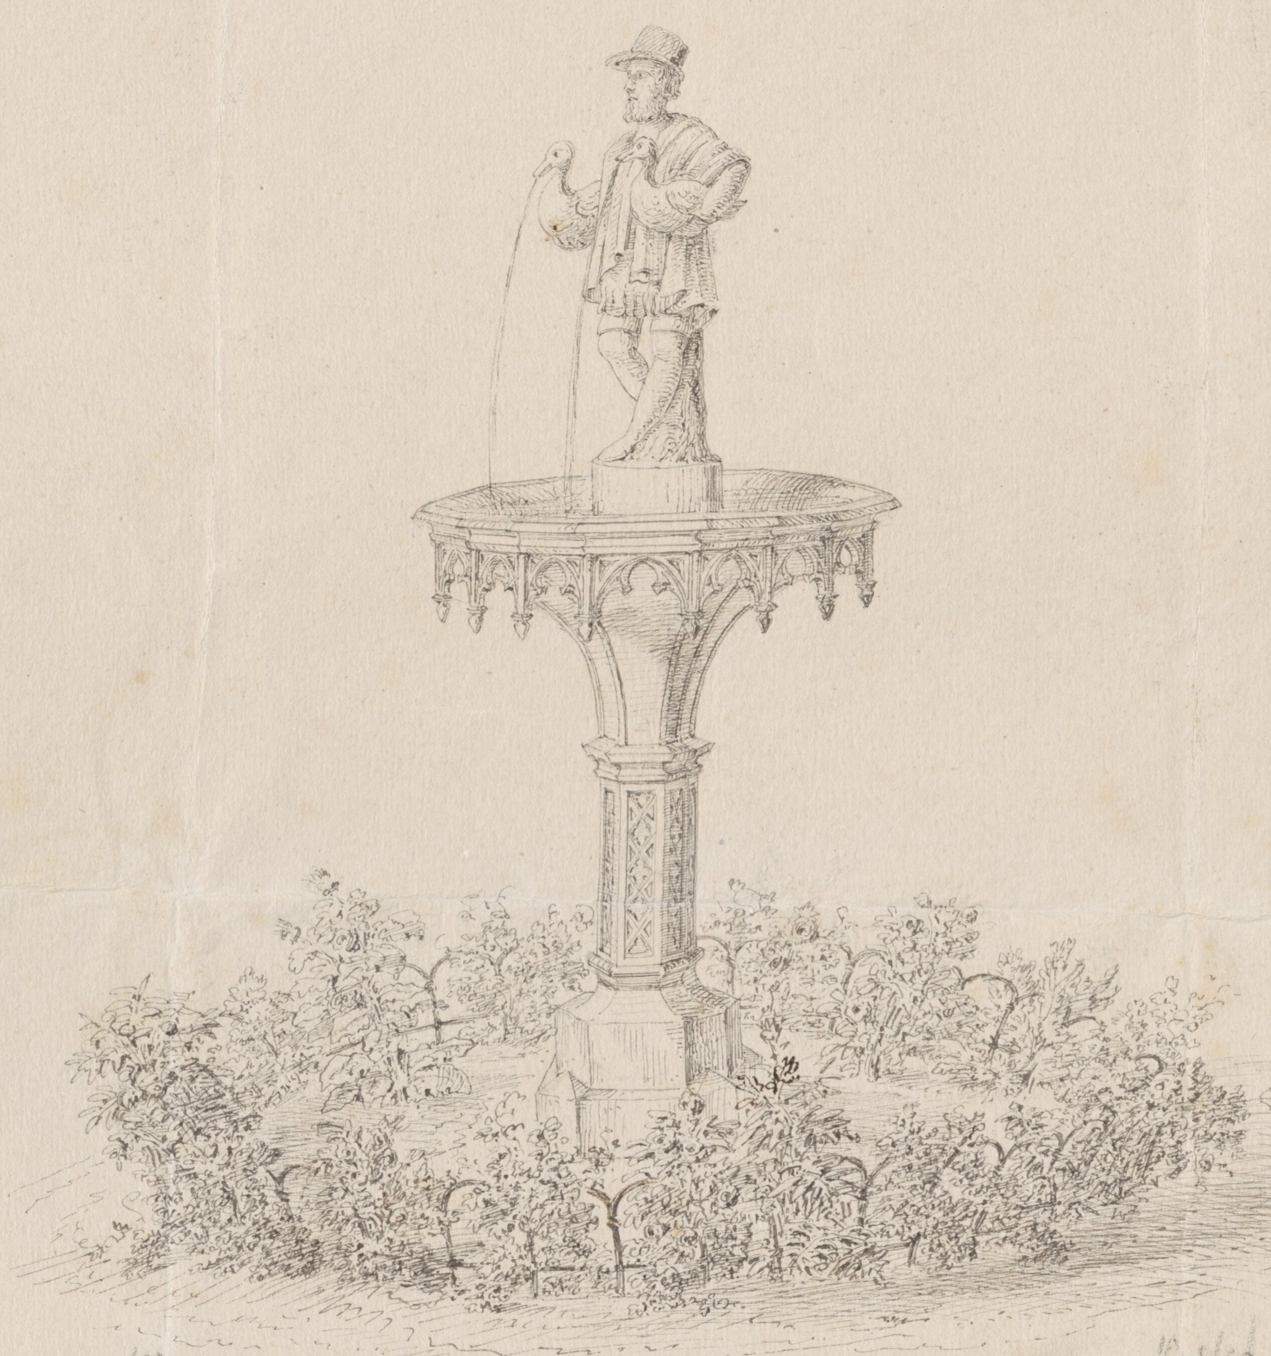

Wann in Zink und bronzirt ausgeführt — kostet Stock und Brunnenschale circa 120 fl — das Anzapfen u. Einleiten der Wasserleitung — c^a 15 f —

[illegible] 30/5. 67

München 20. Mai 1867.

v. H. R. Riedel

135

7060

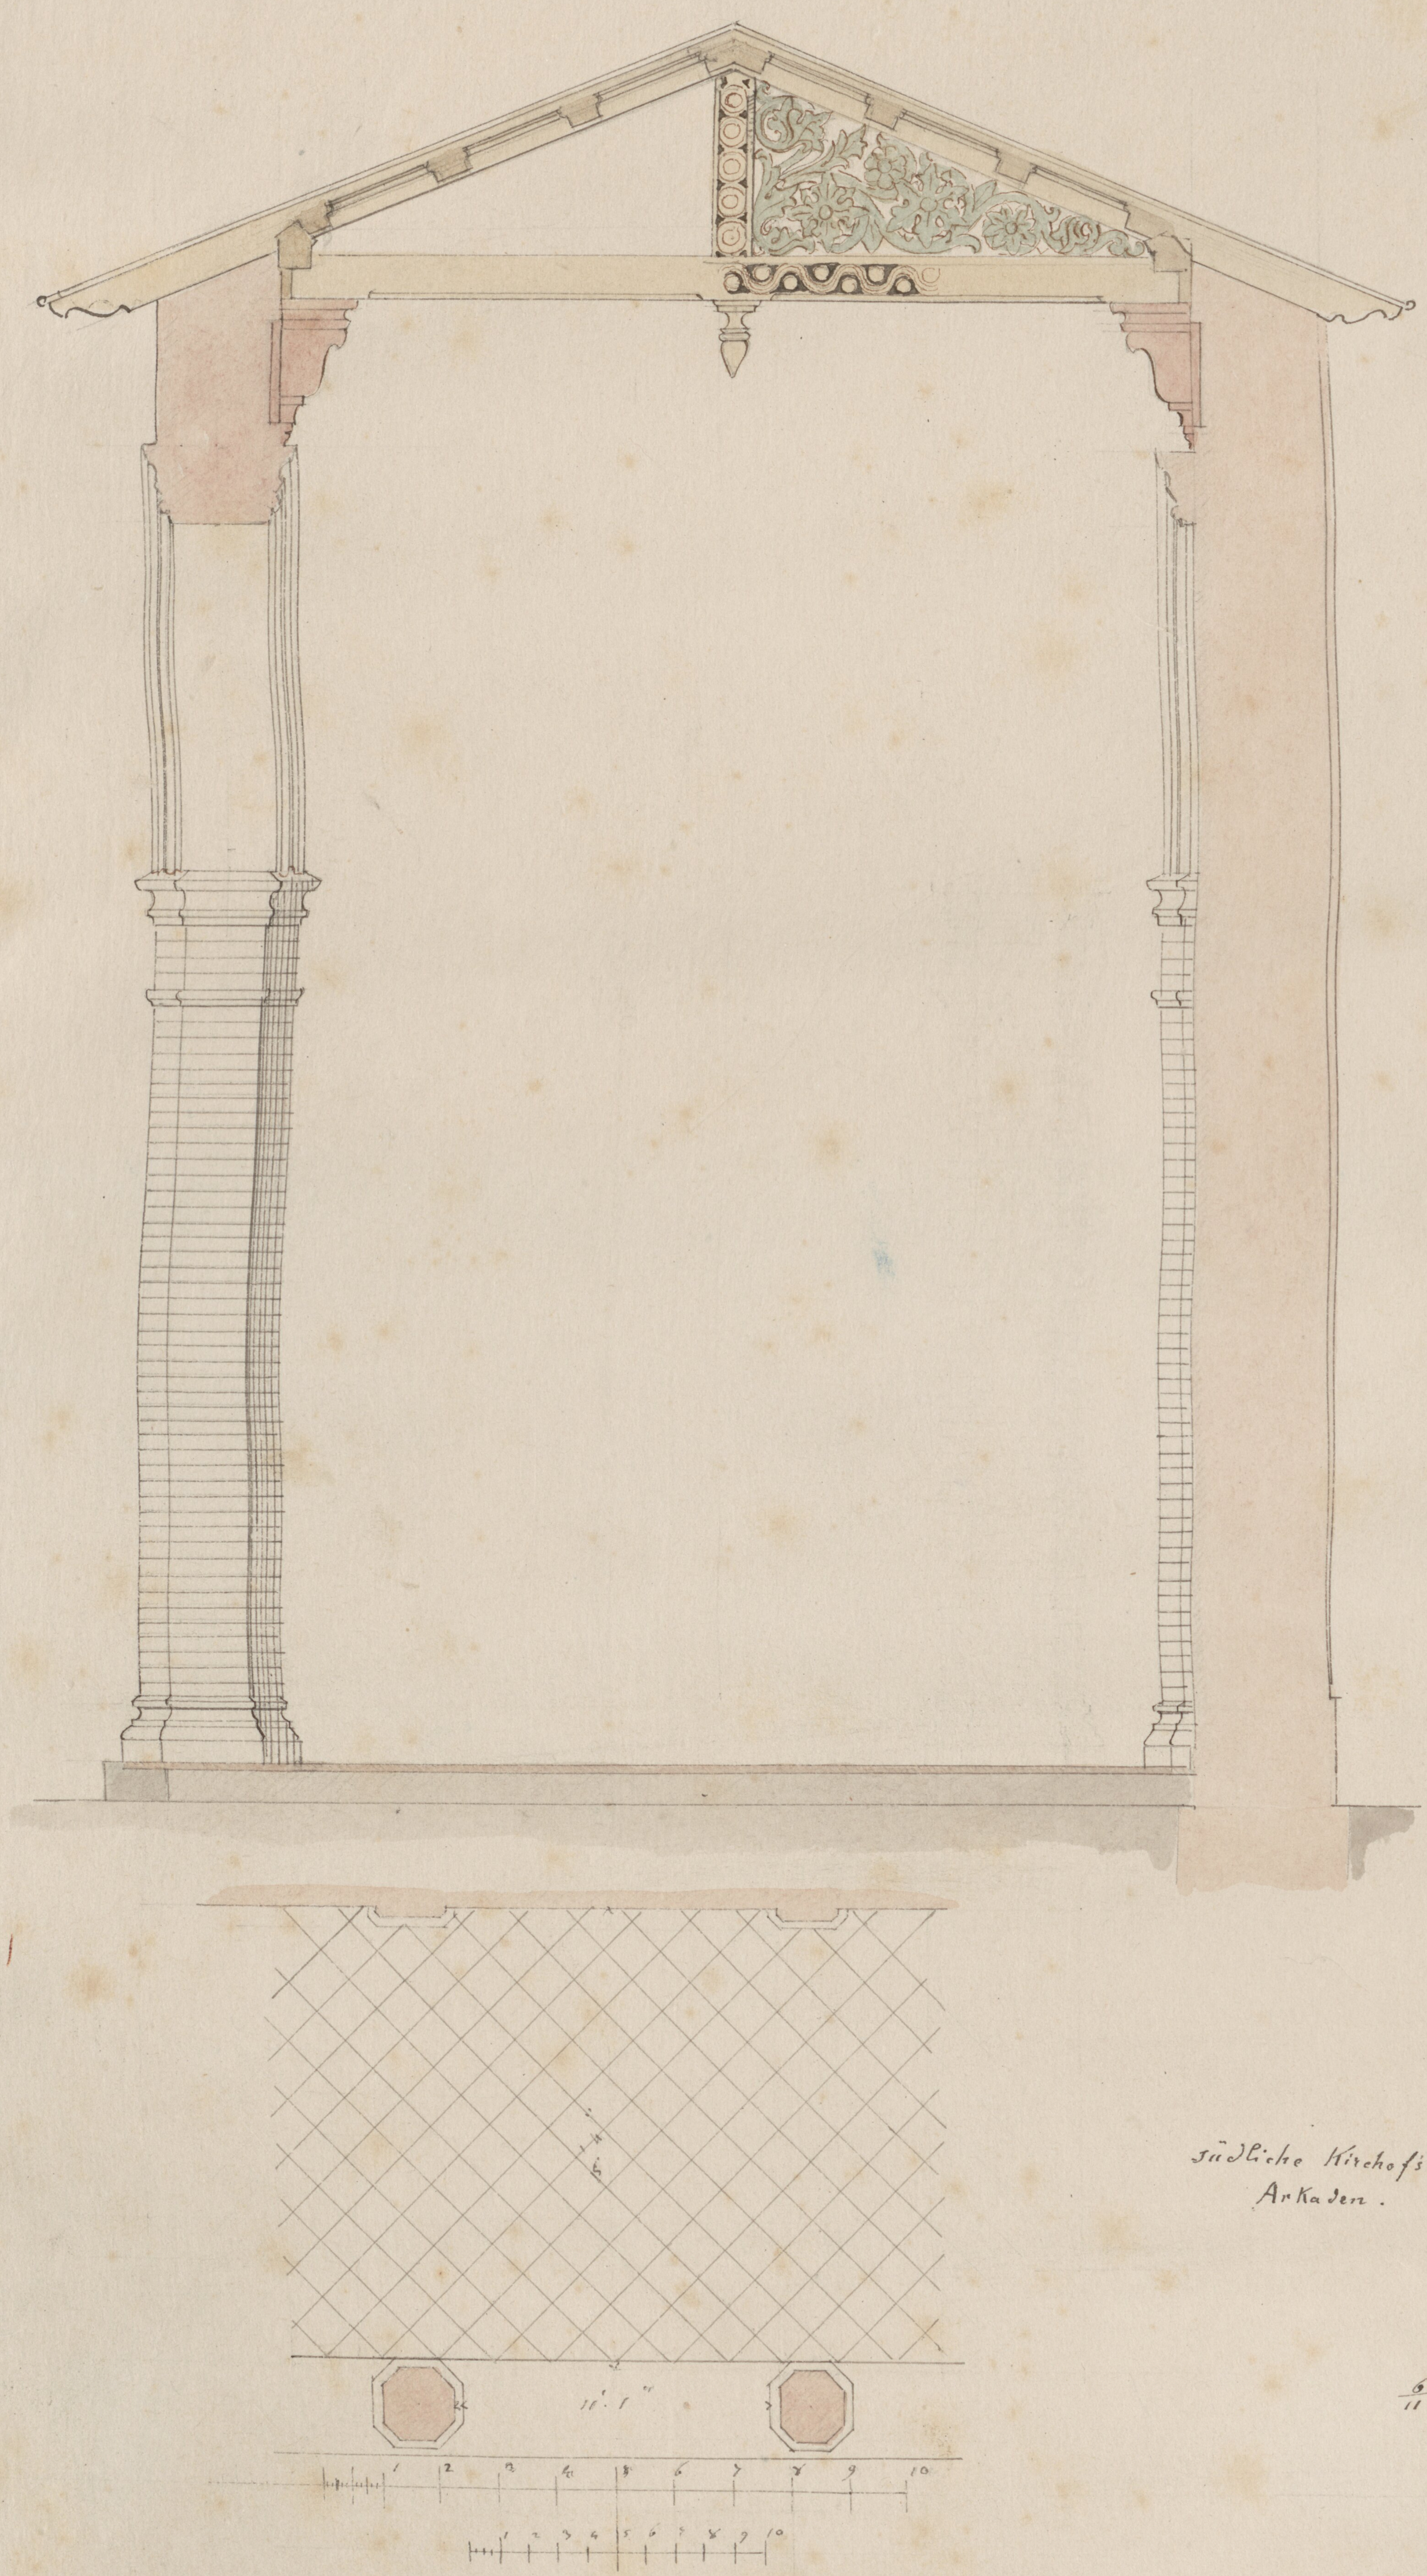

südliche Kirchofs
Arkaden.

$\frac{6}{11}$ 868.

136

7061

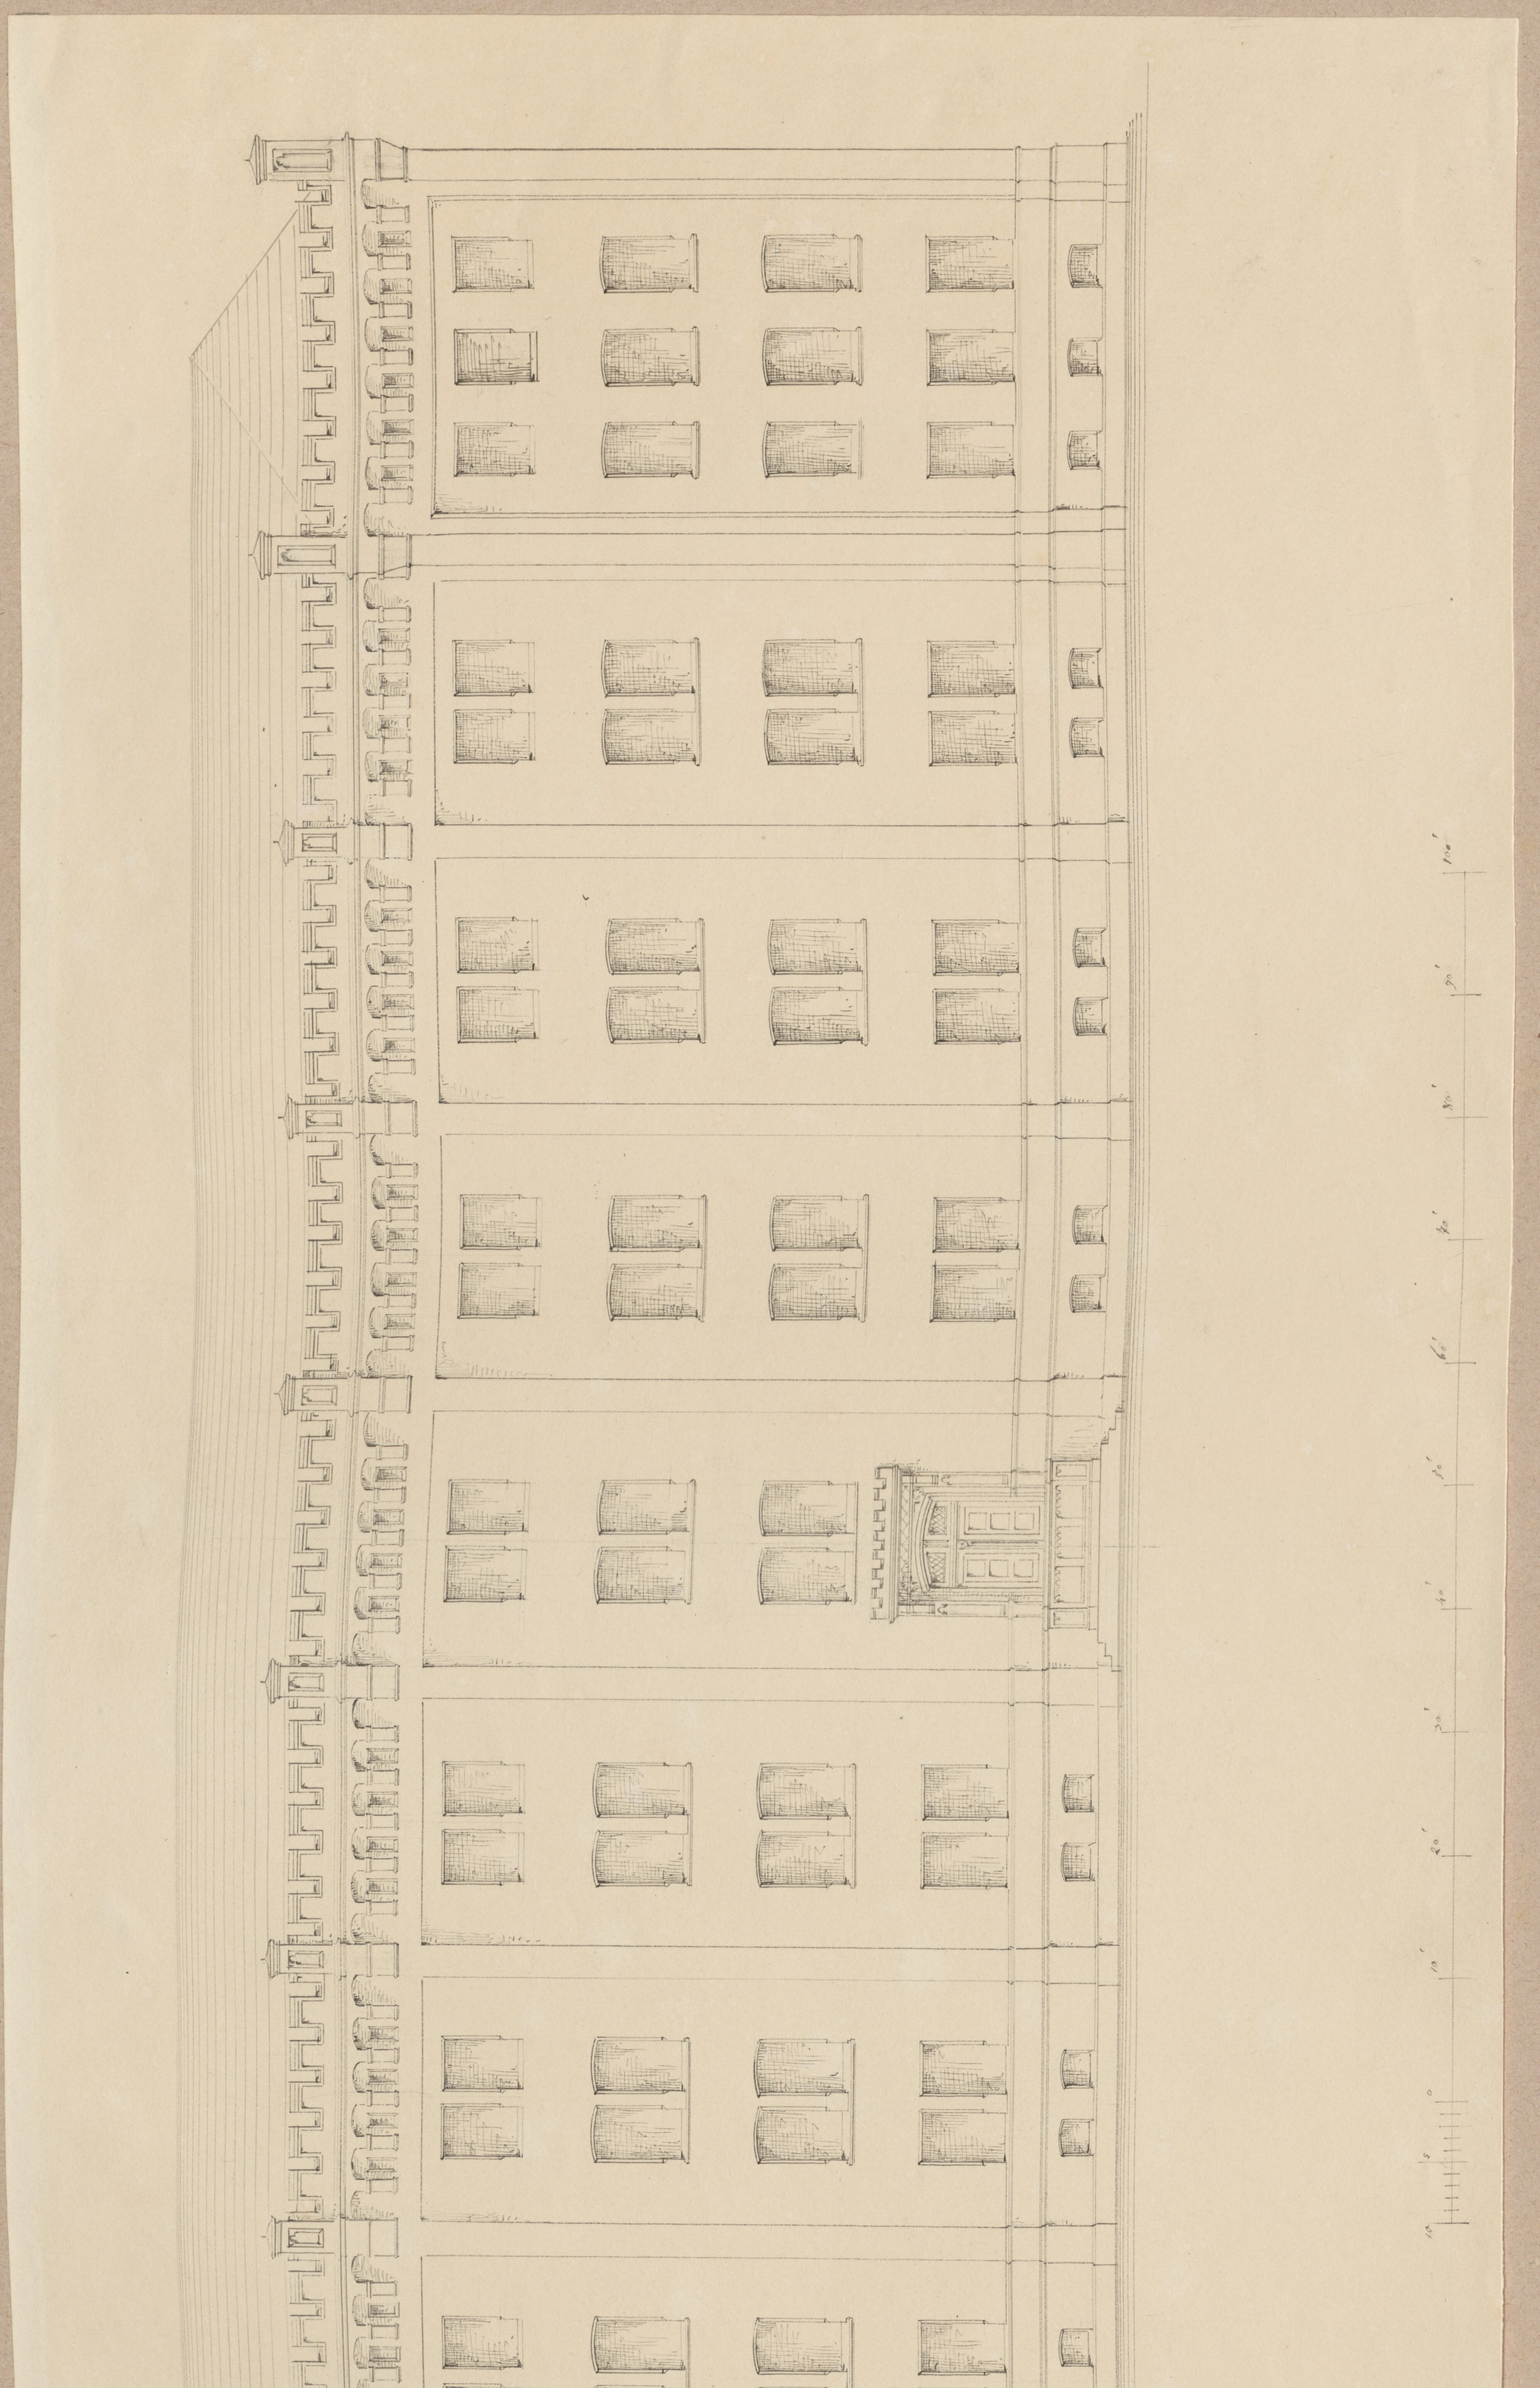

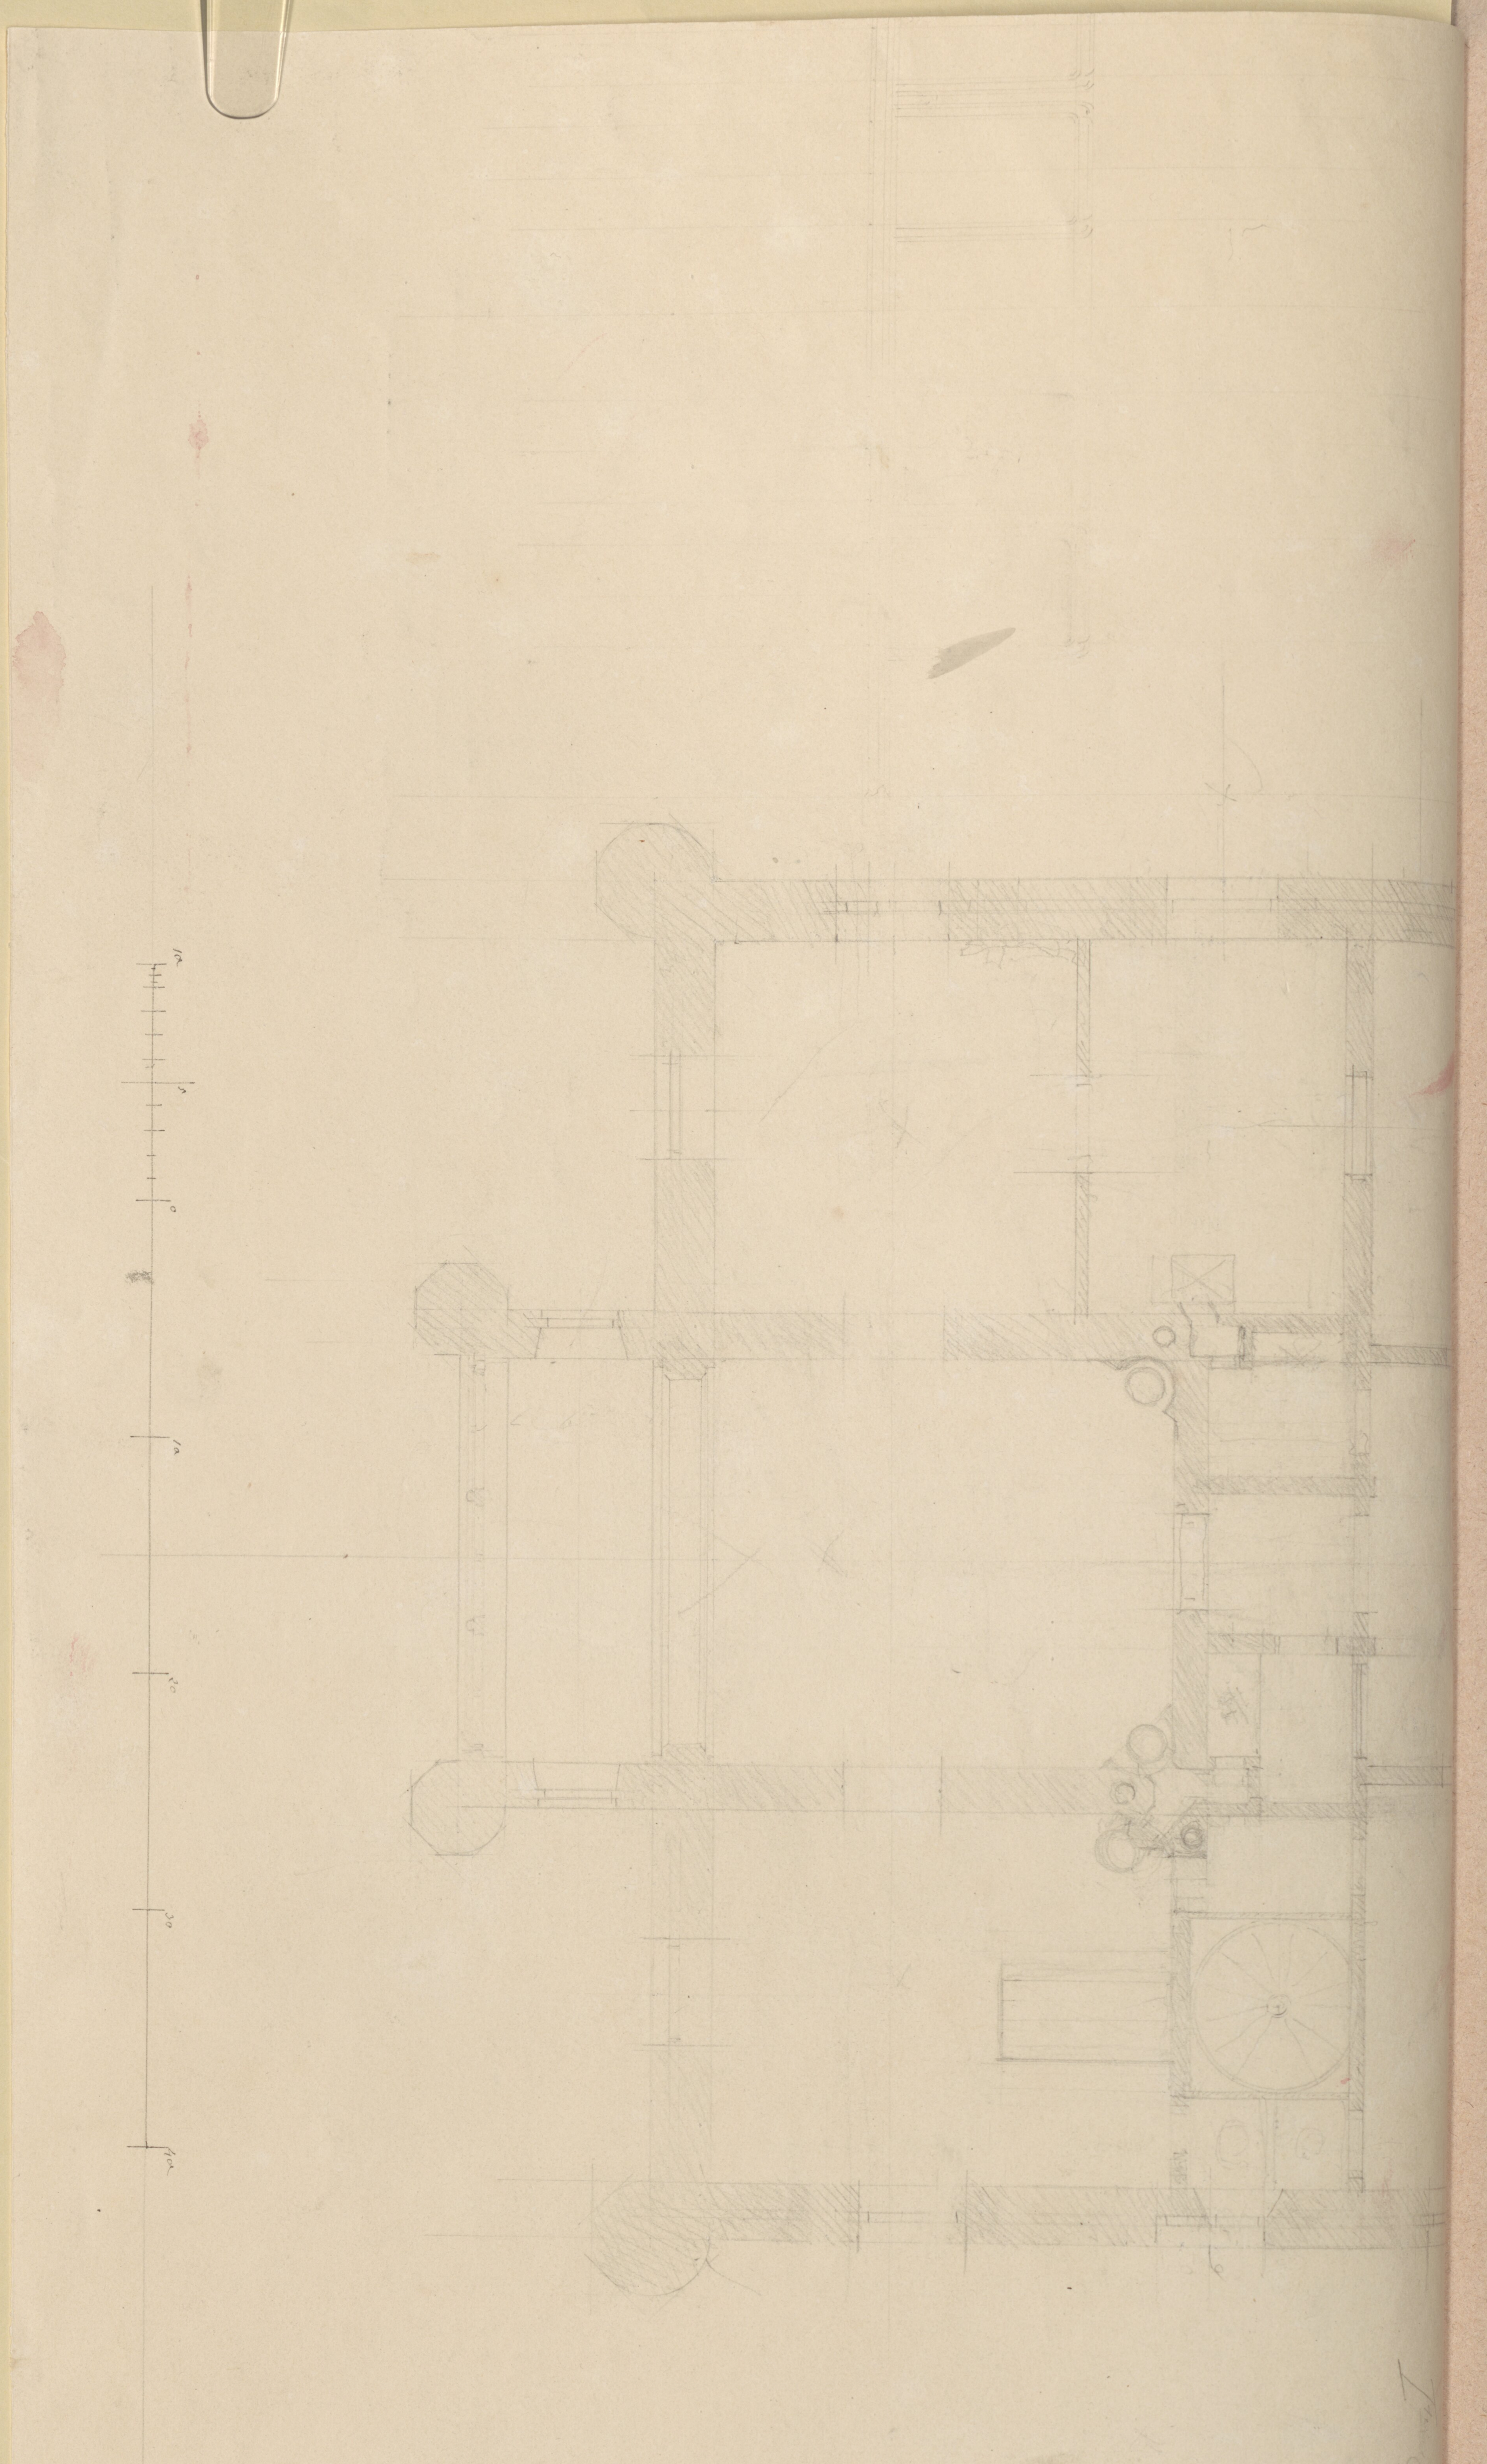

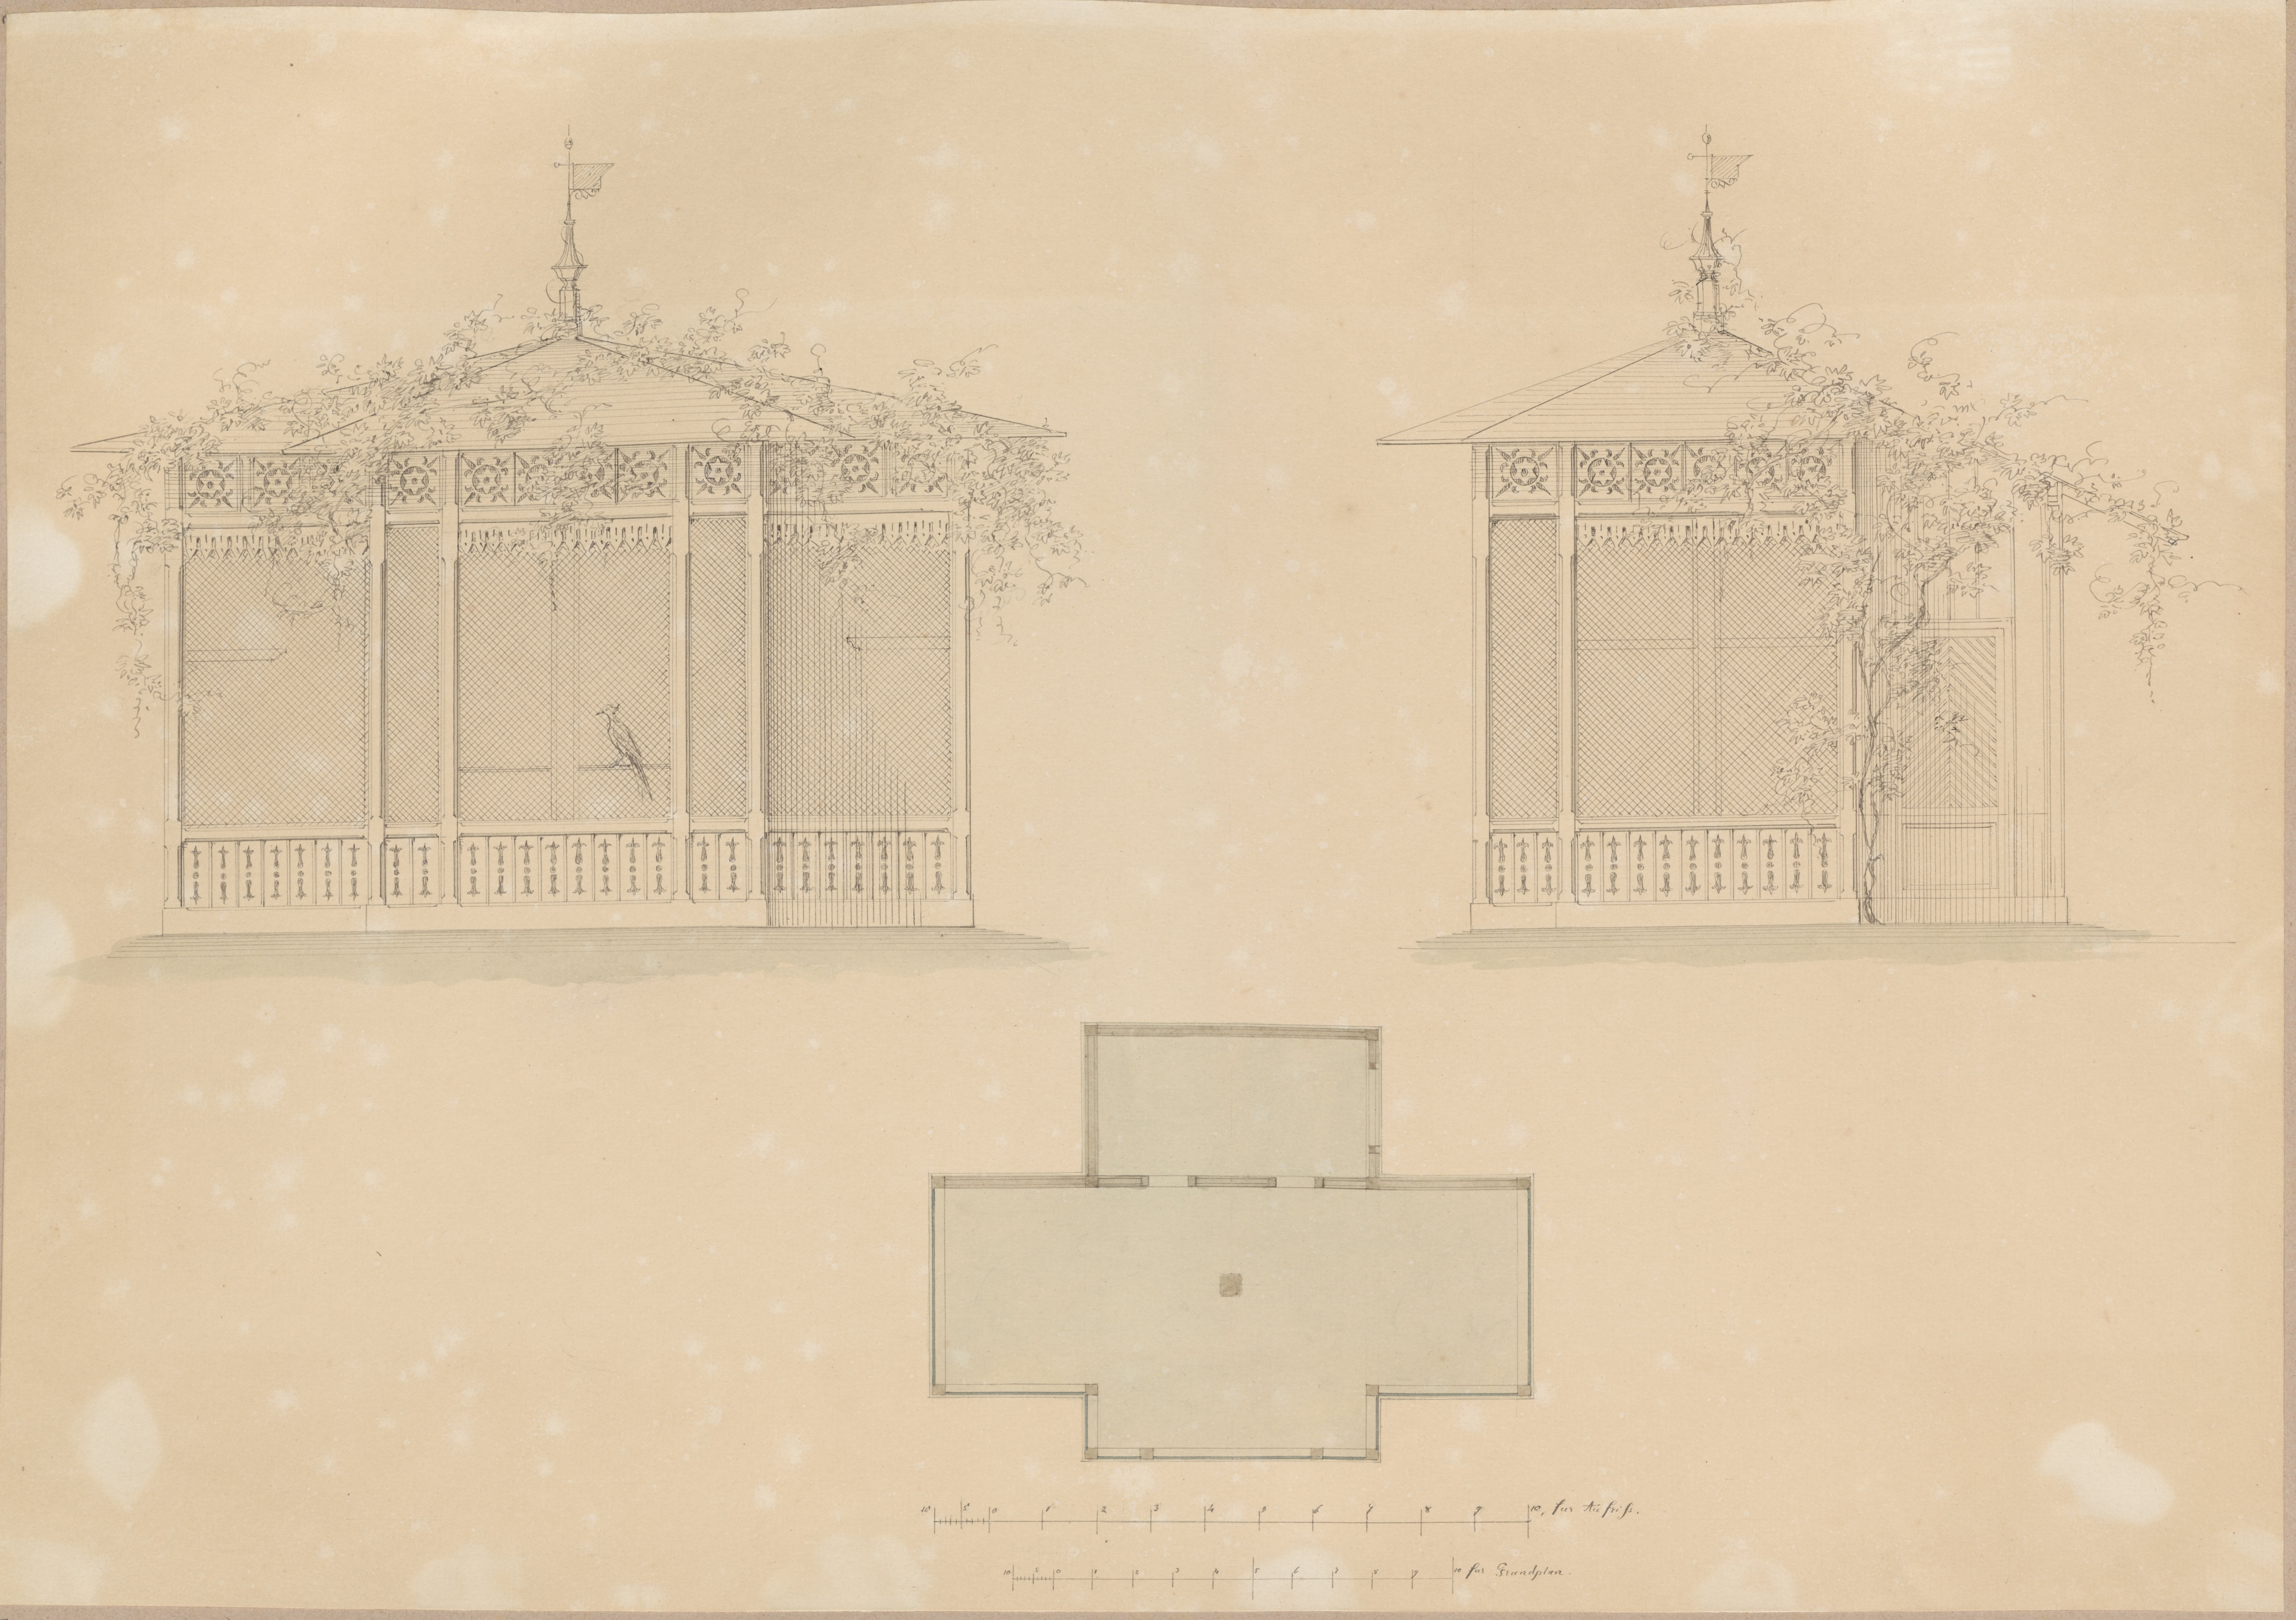
10 5 0 1 2 3 4 5 6 7 8 9 10, fur Aufriss.
10 5 0 1 2 3 4 5 6 7 8 9 10 fur Grundplan.

138

7063

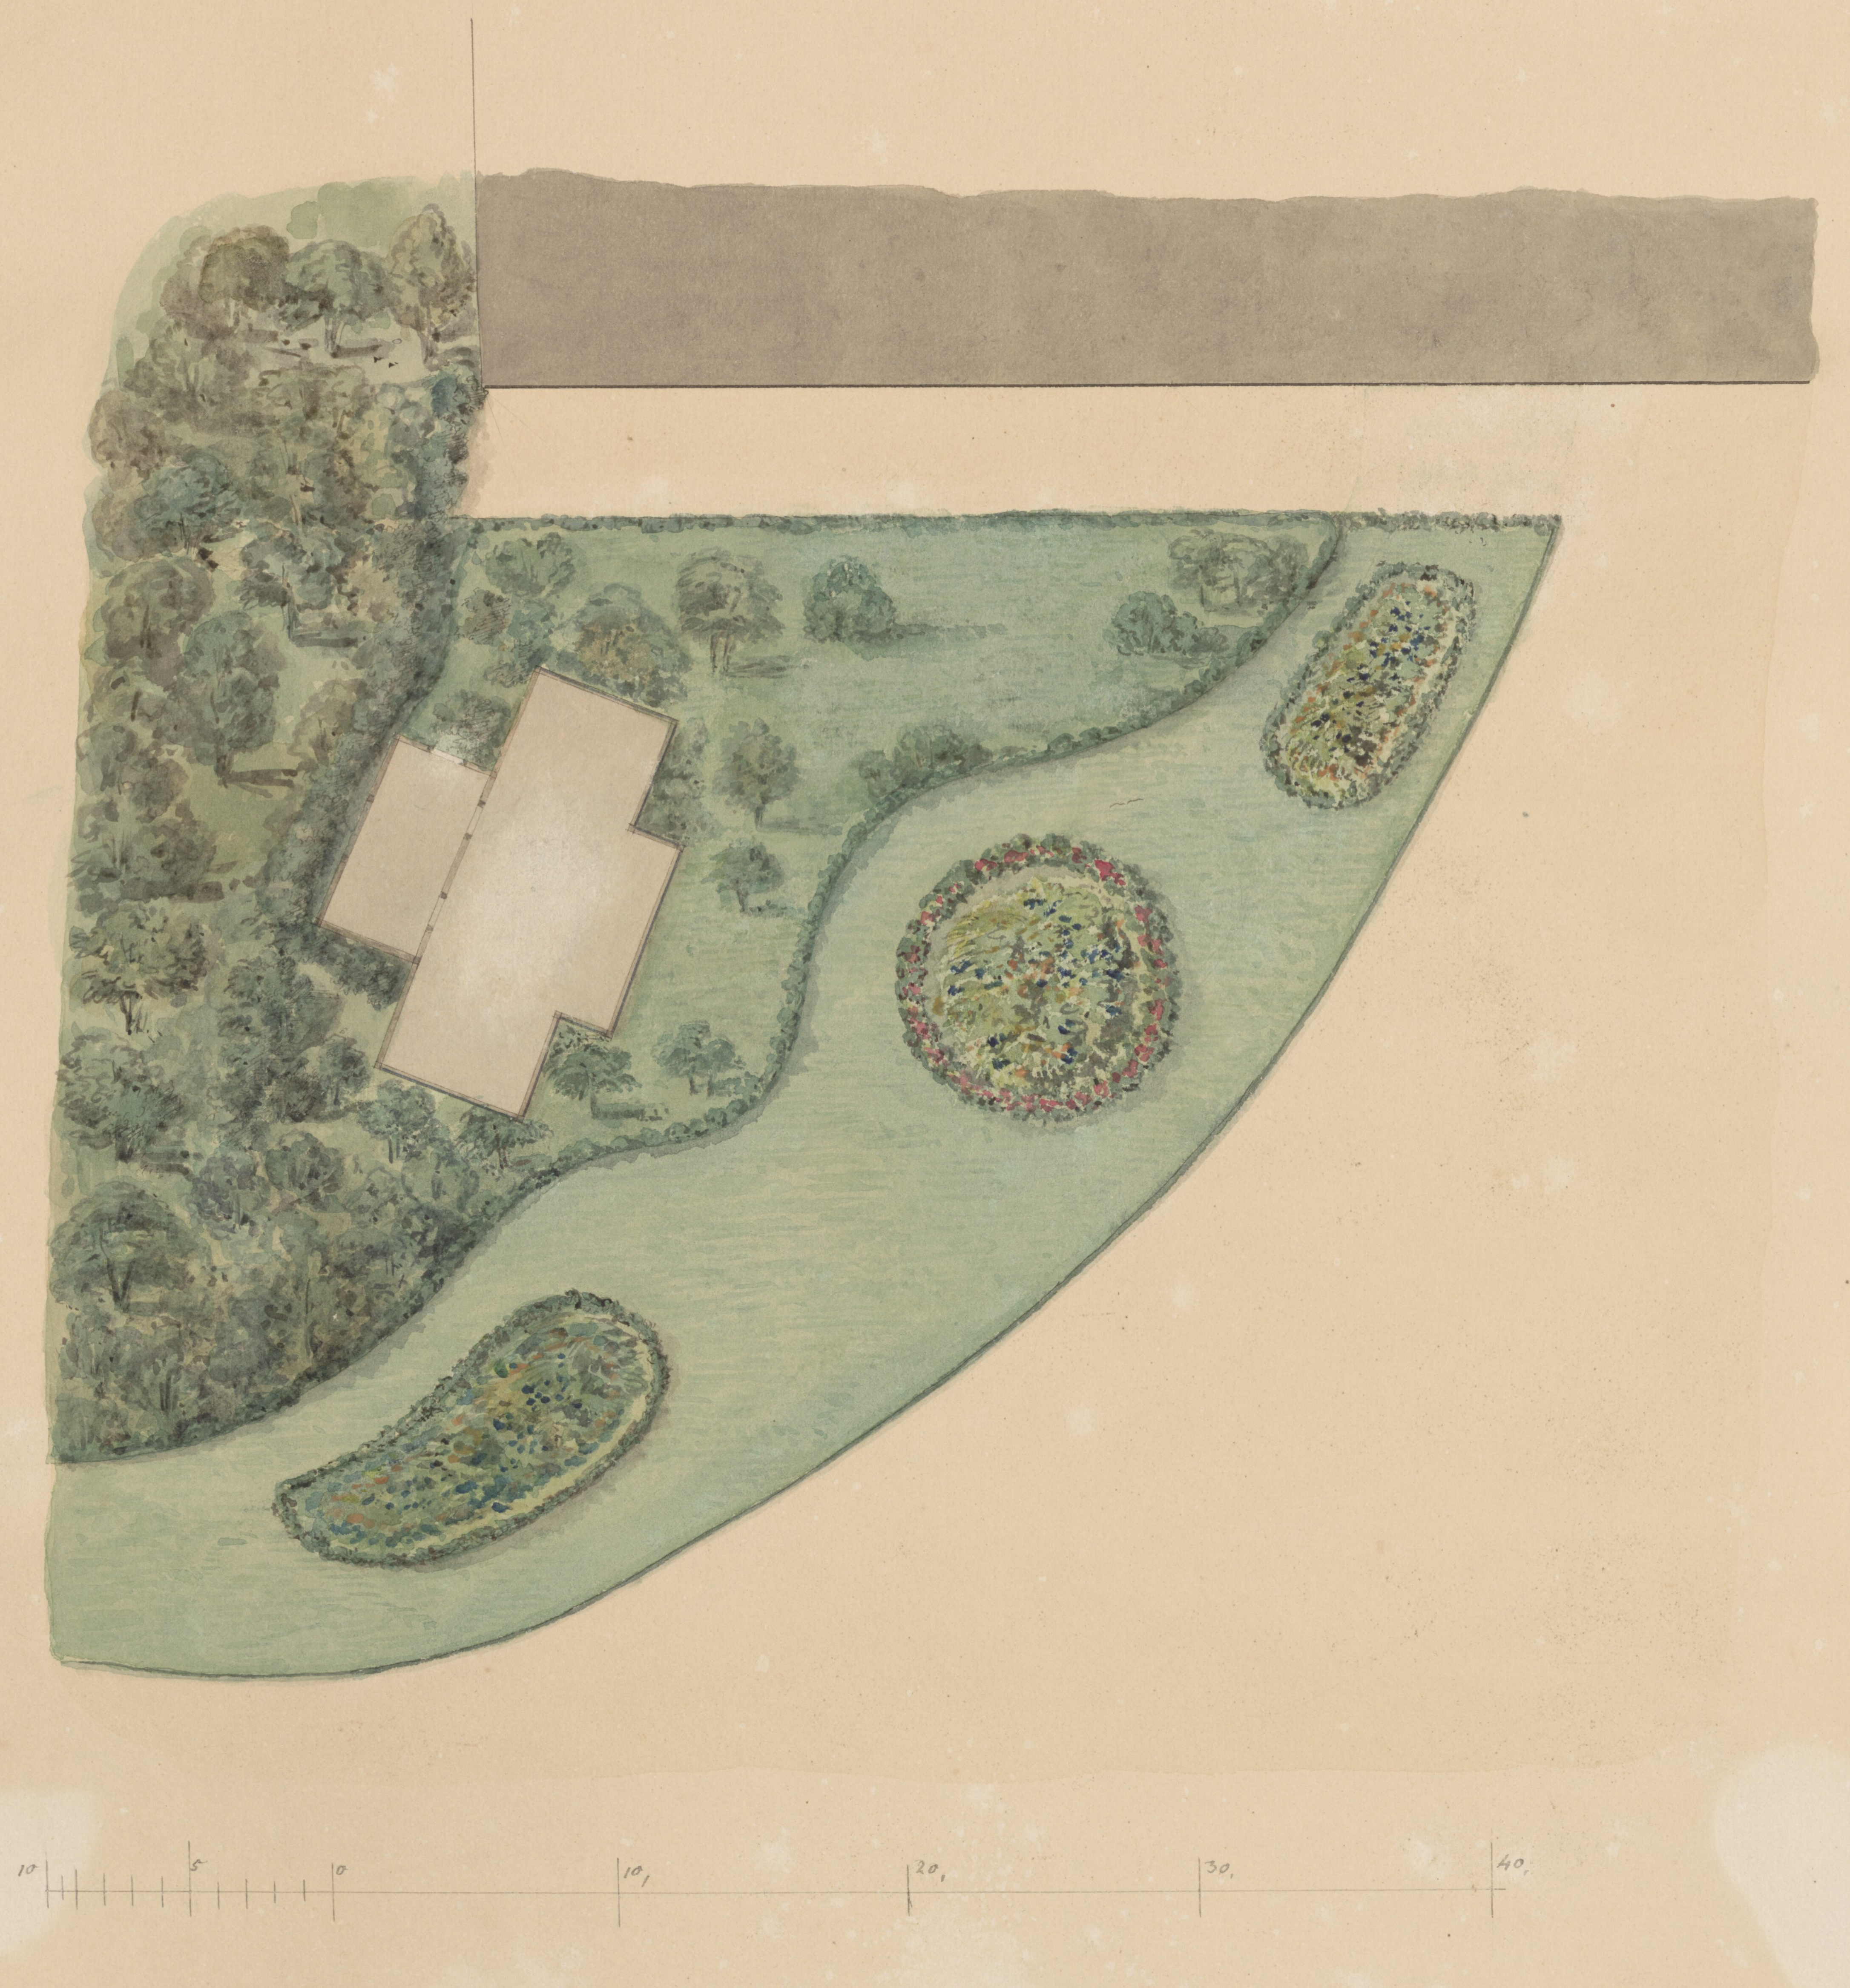

139.

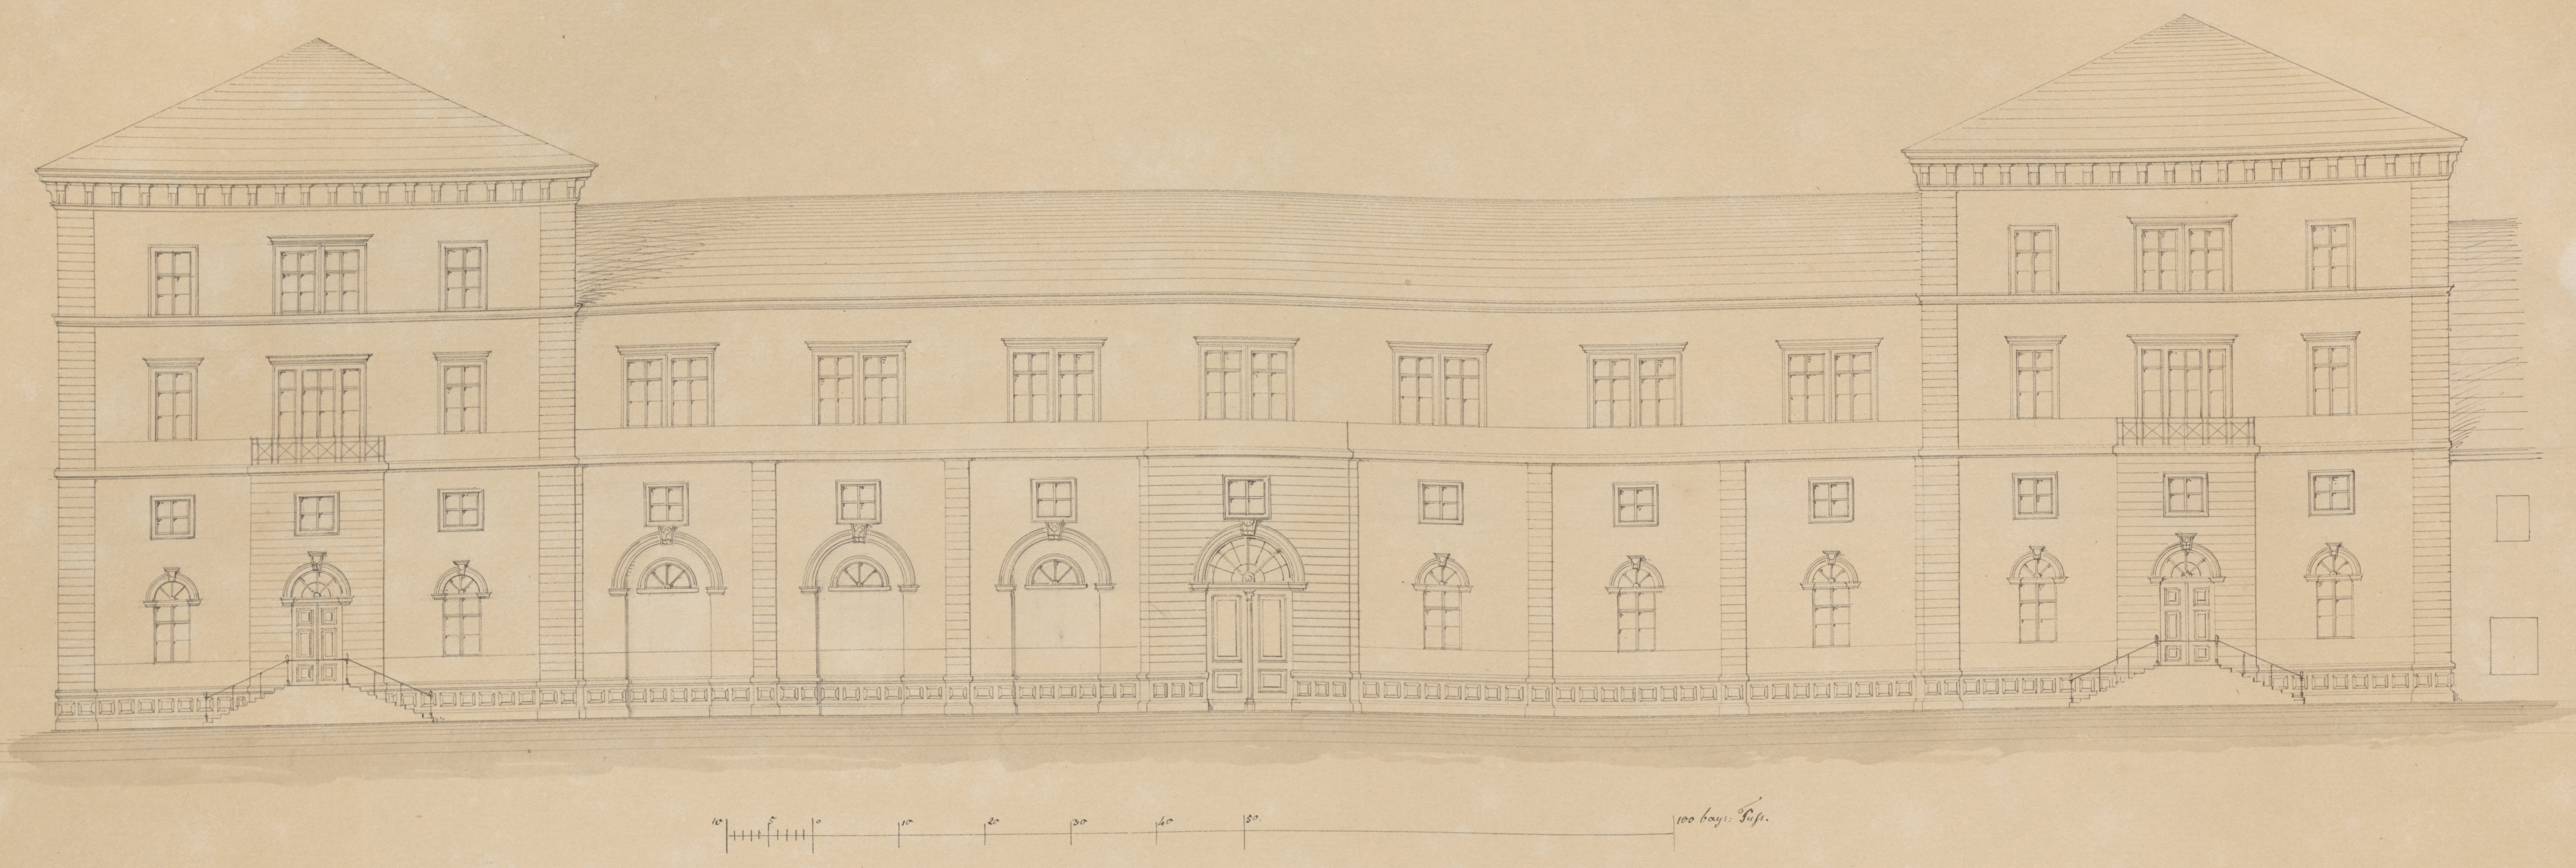
10 5 0 10 20 30 40 50. 100 bayr: Fuss.

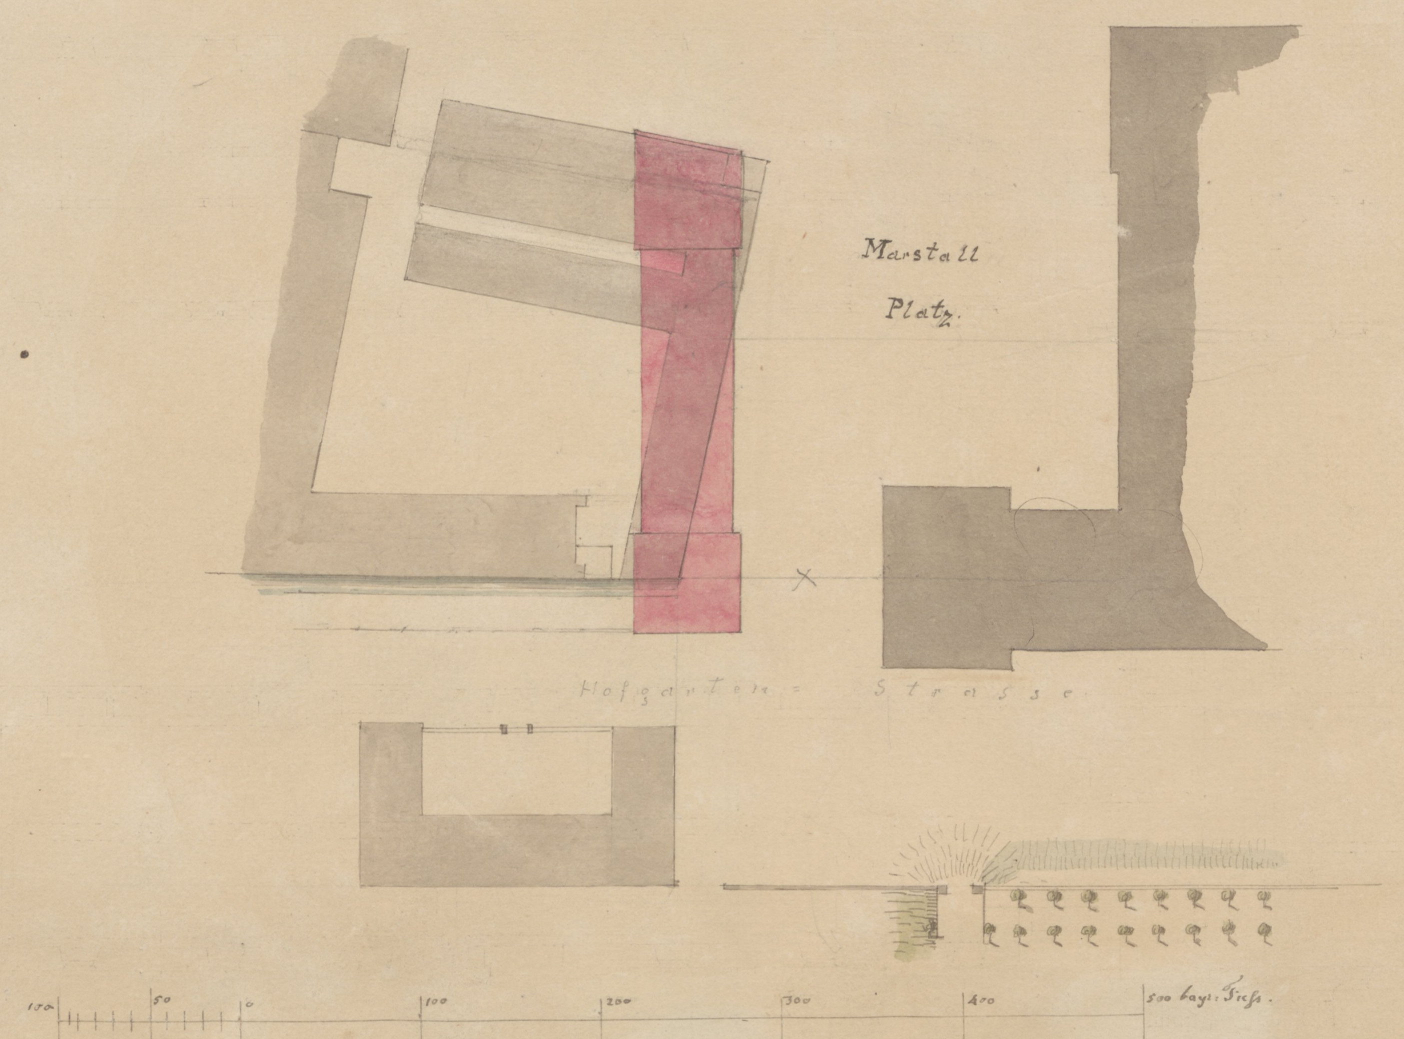
Marstall
Platz
Hofgarten = Strasse
100 50 0 100 200 300 400 500 bayr: Fuss.

140
7065
98

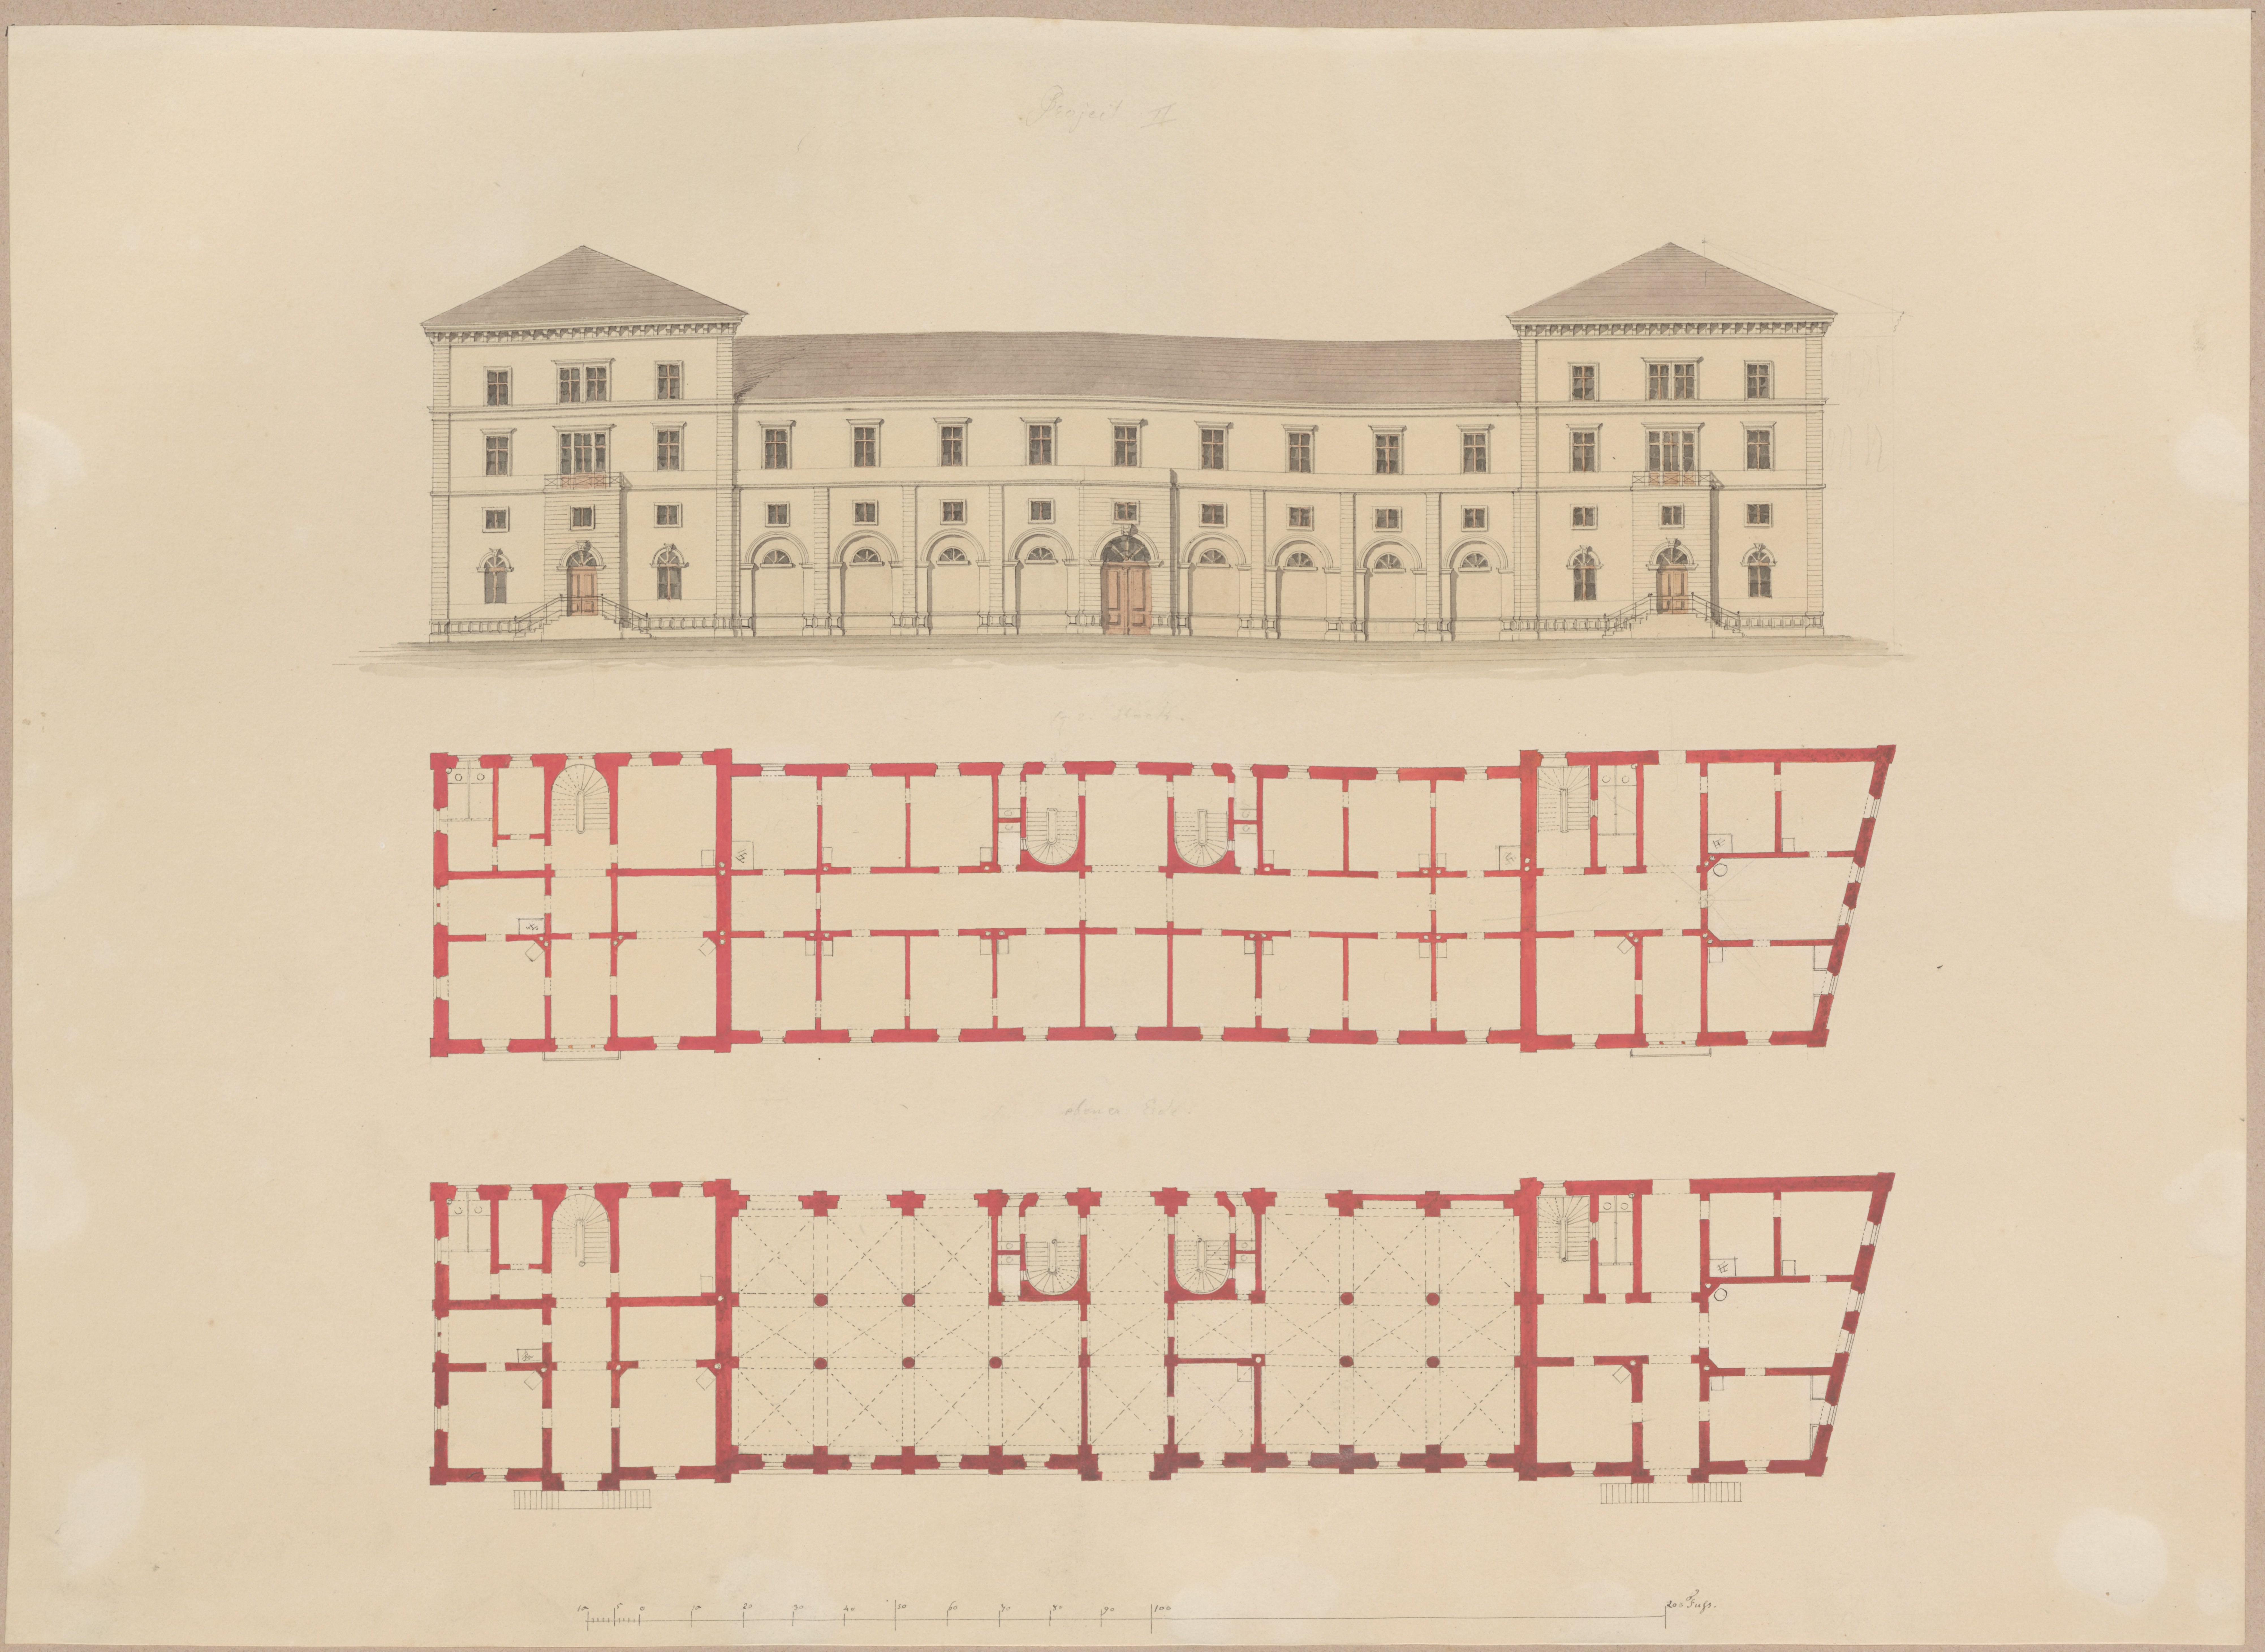

141.

7066

99

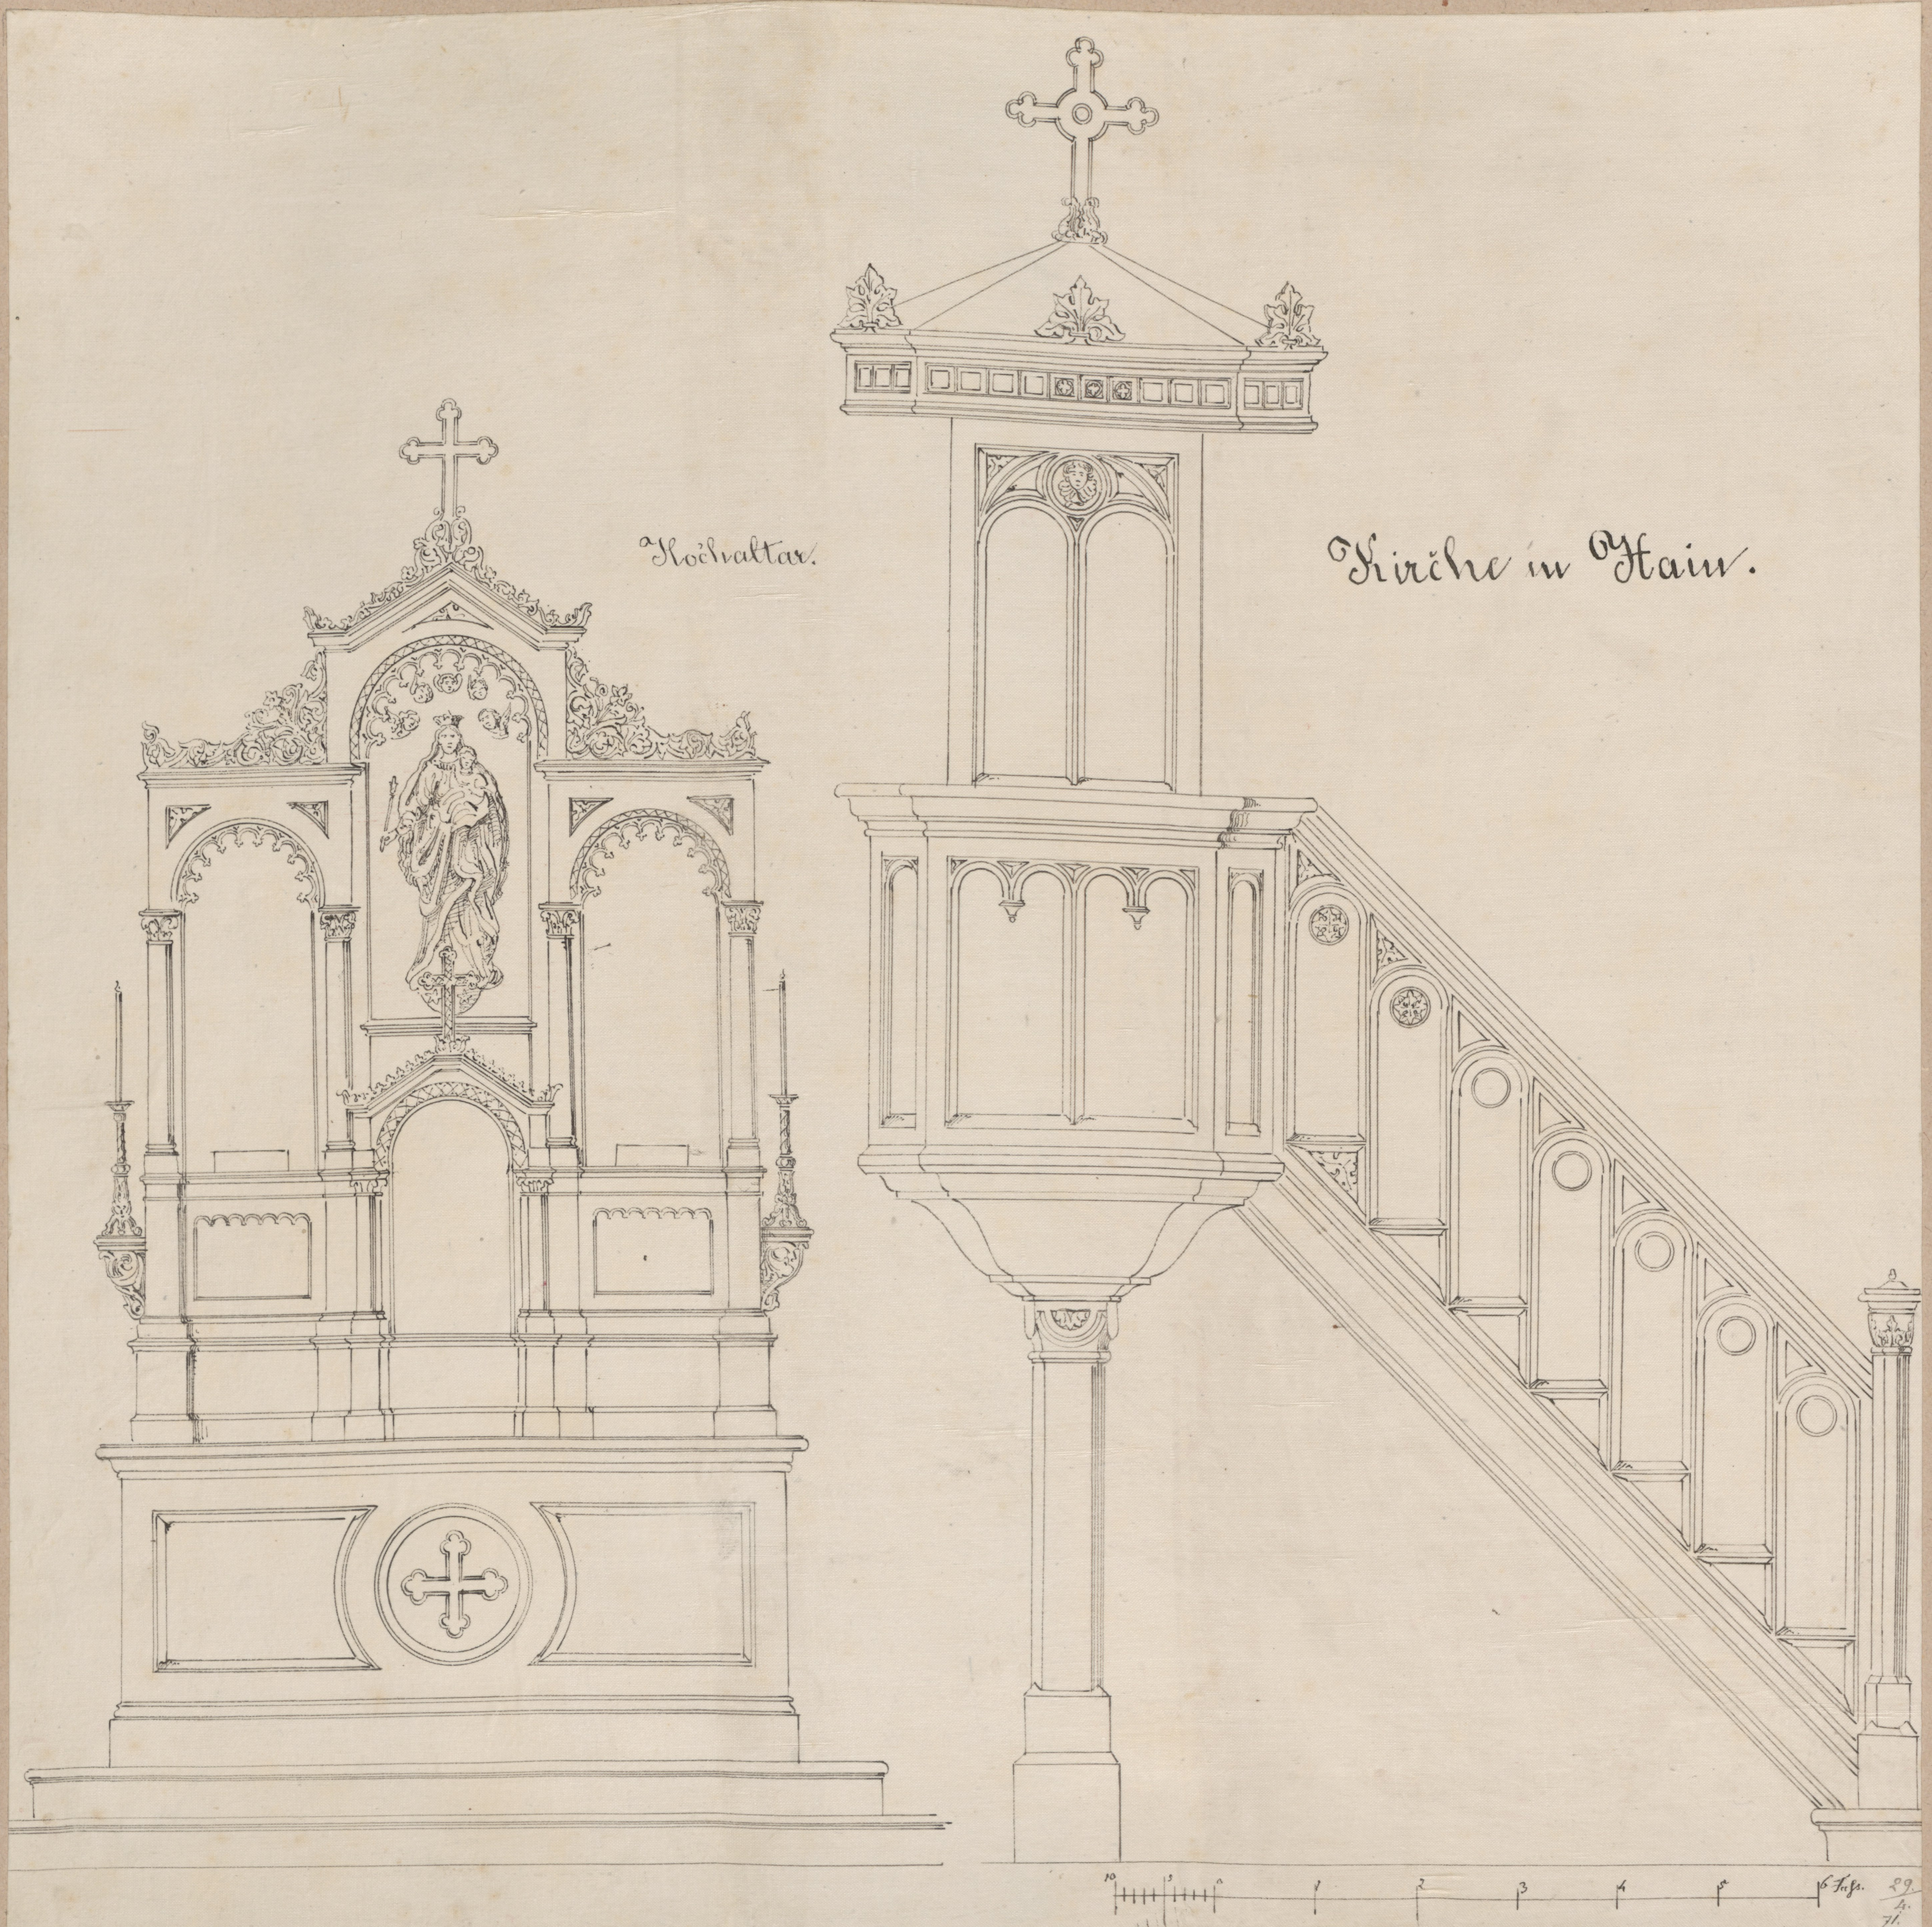

142

7067

100

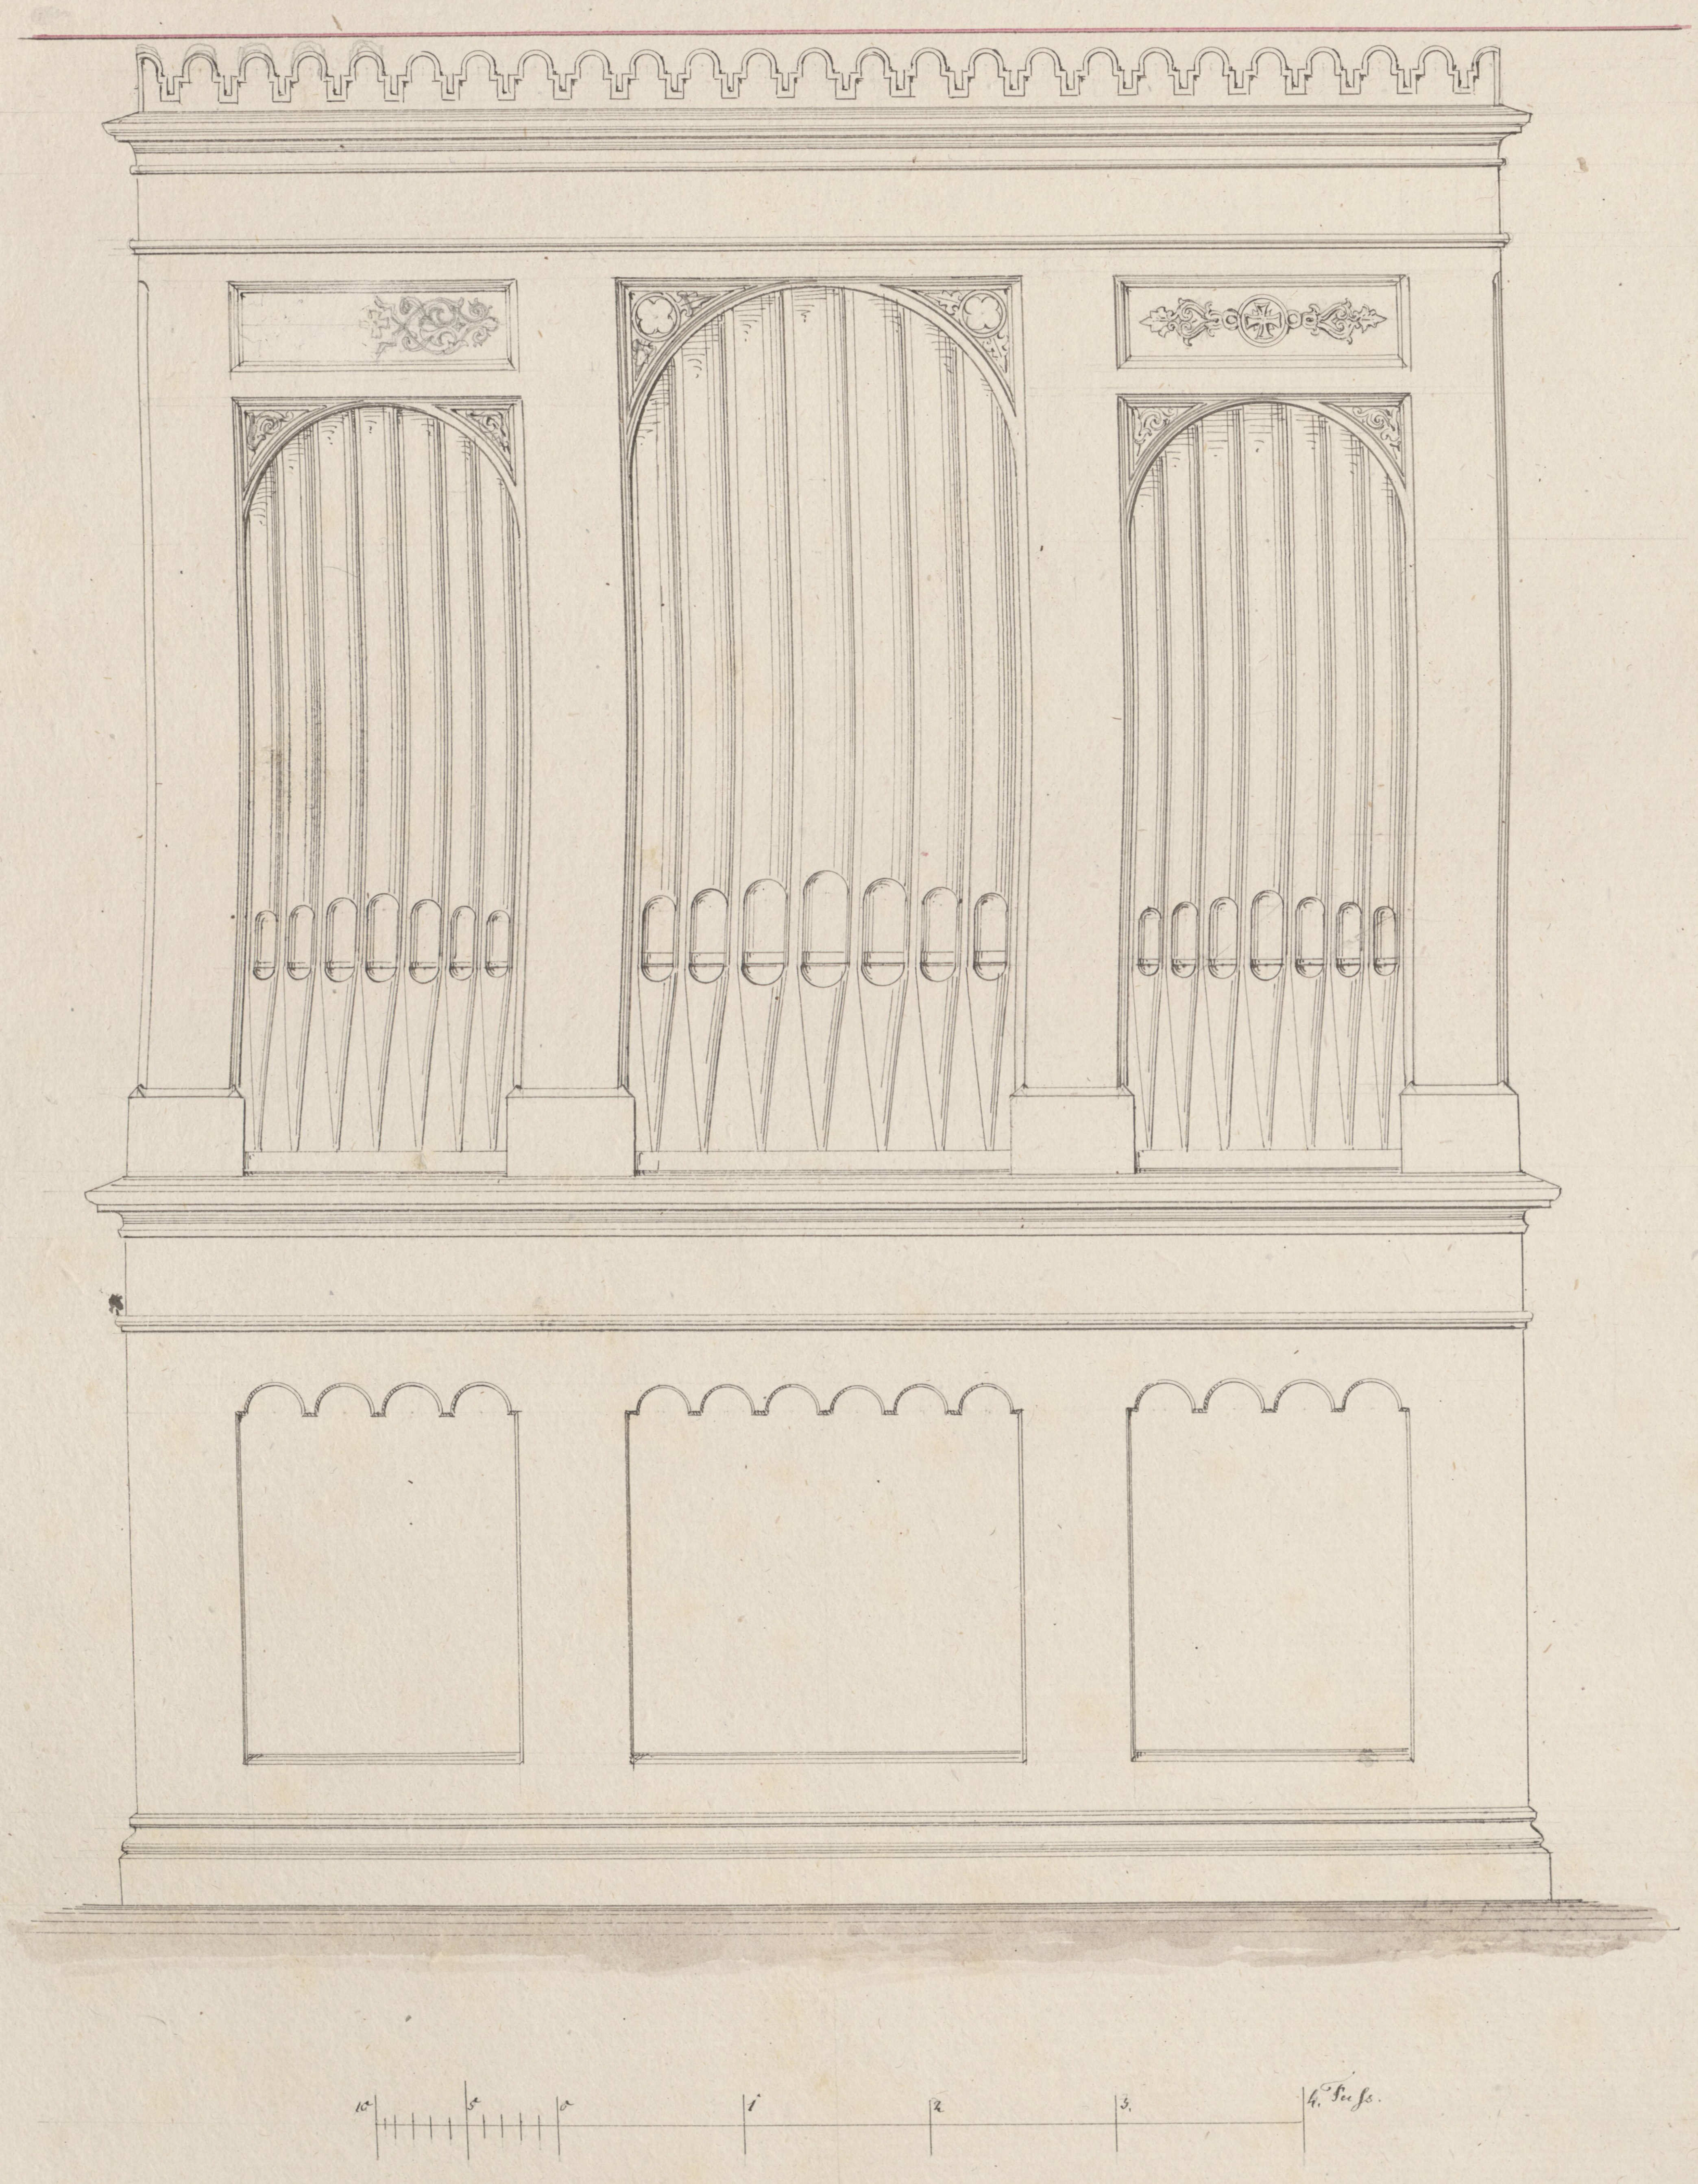

Orgel für Warzfeld.

21/11 871.

143.

7068

(nicht ausgeführt) veränderter Aufsatz zu 144

144a

ad 7069

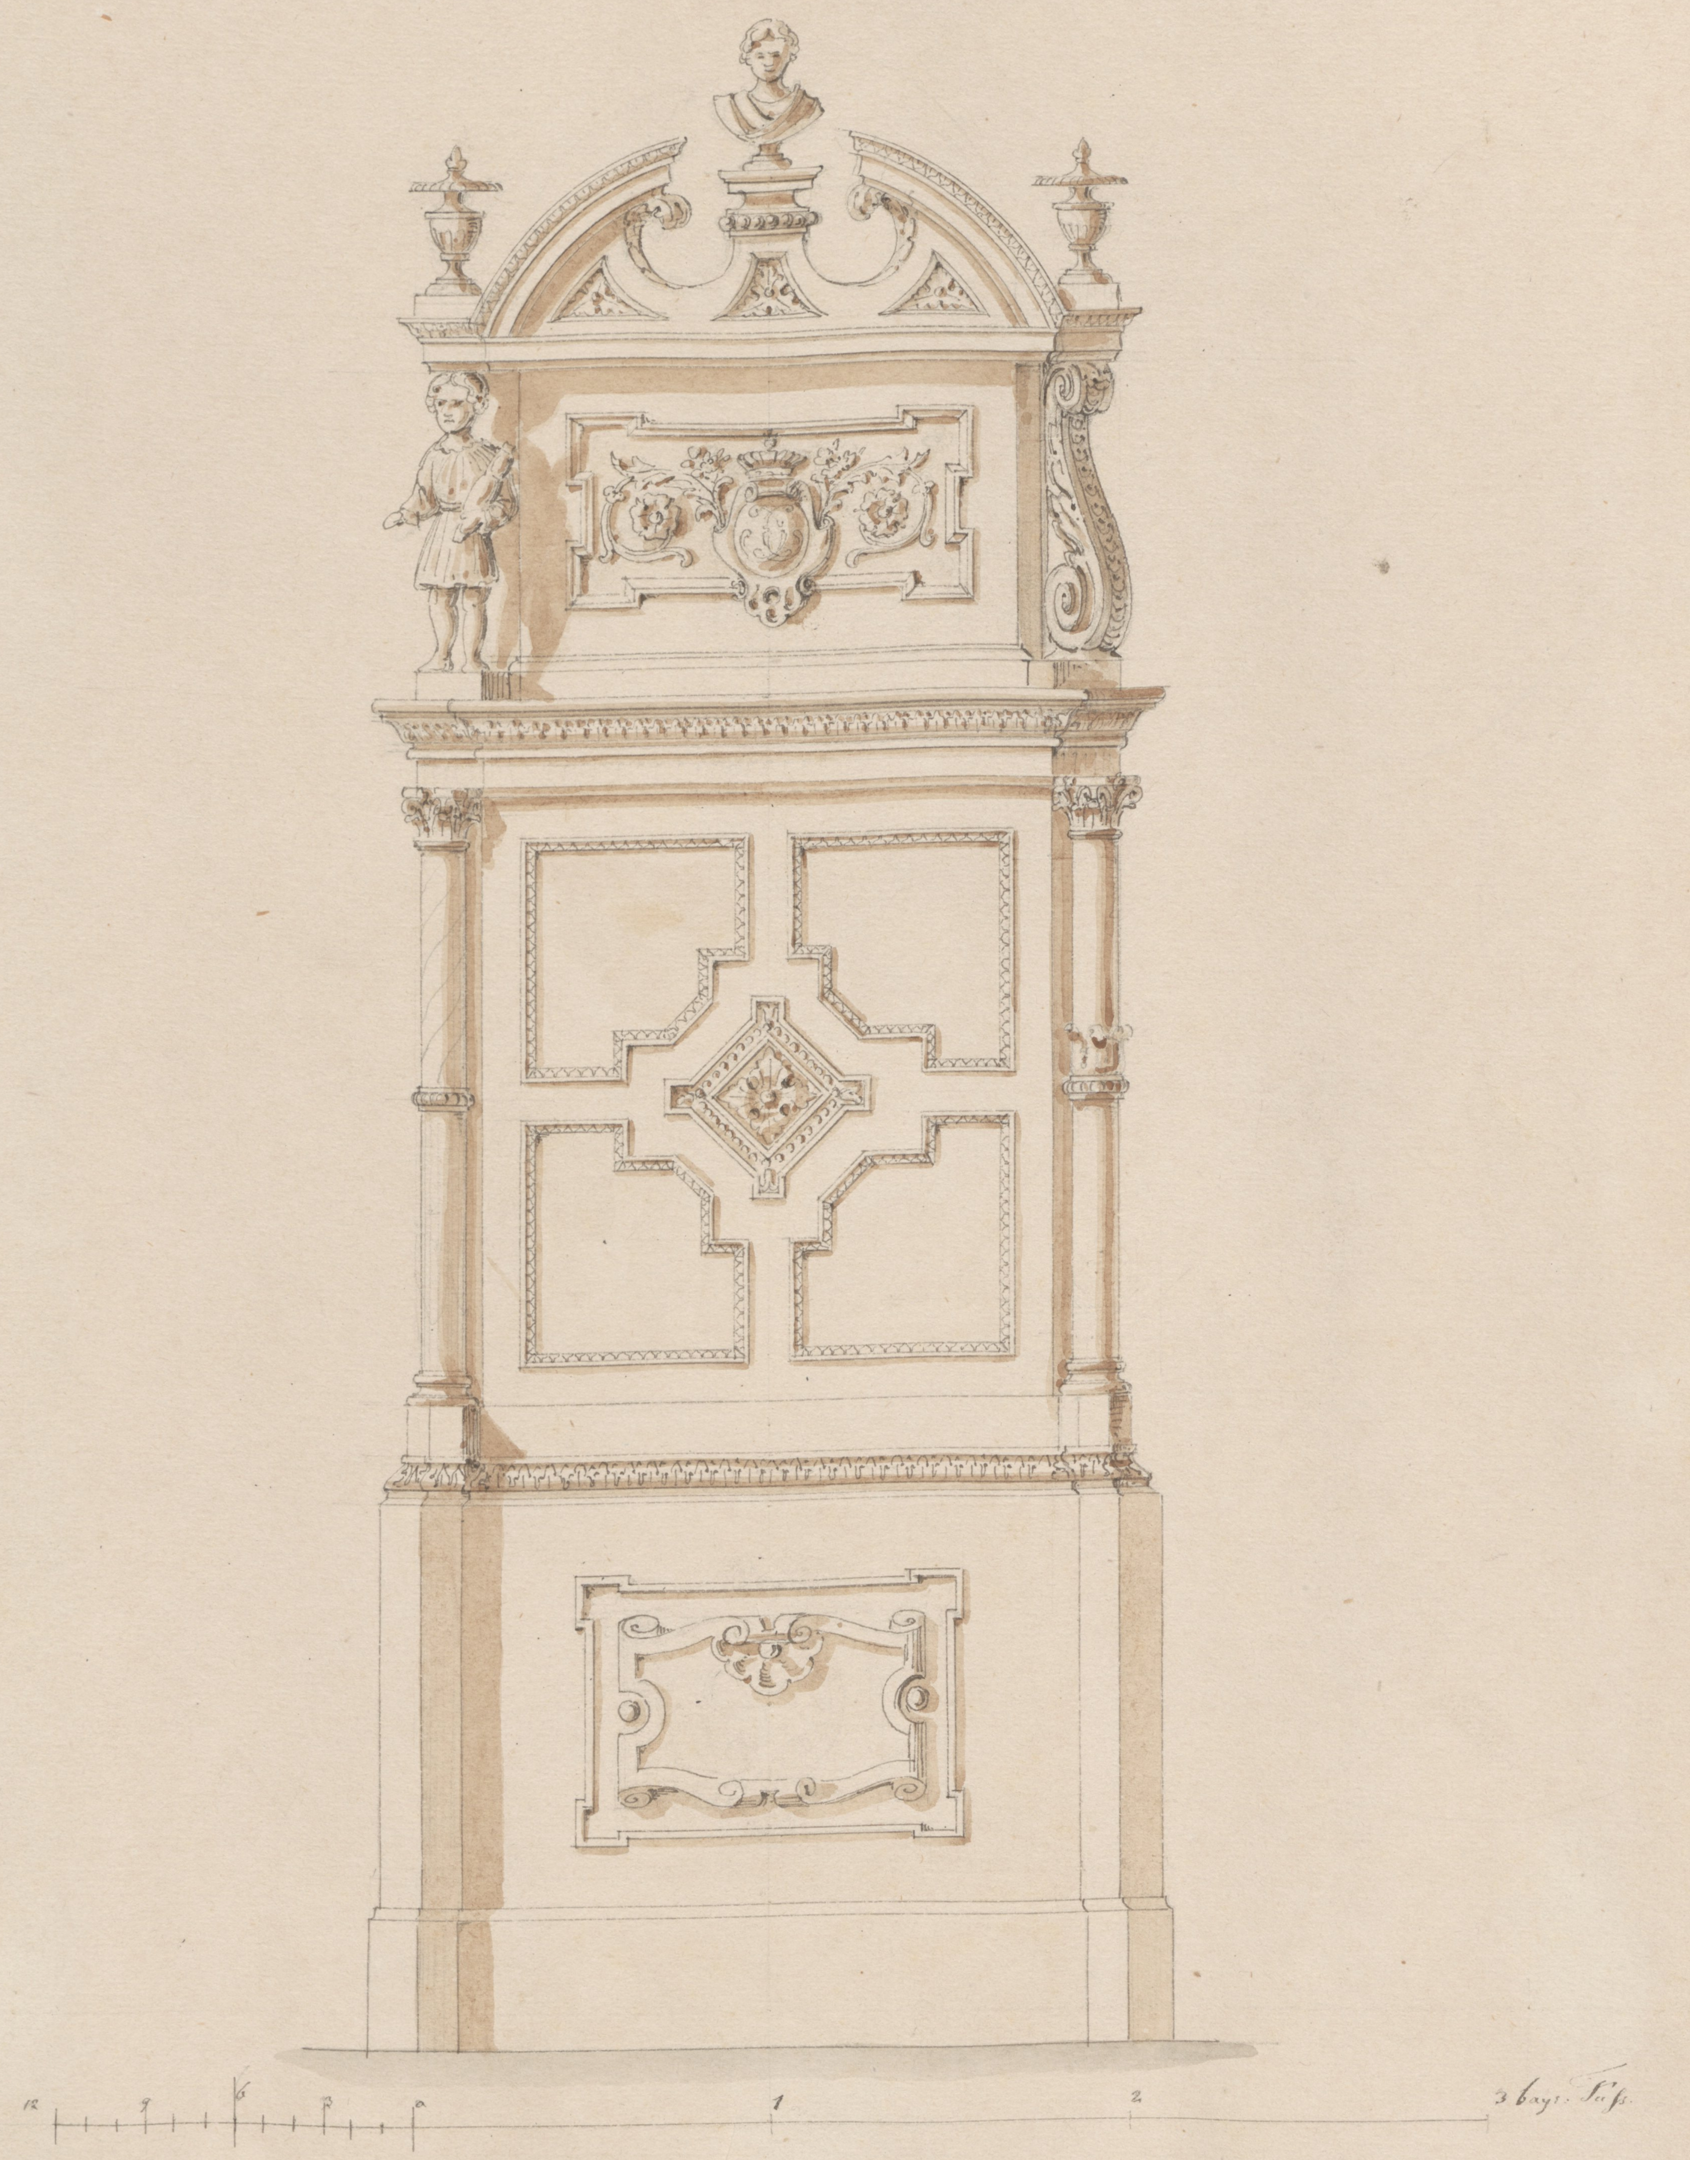

144

7069

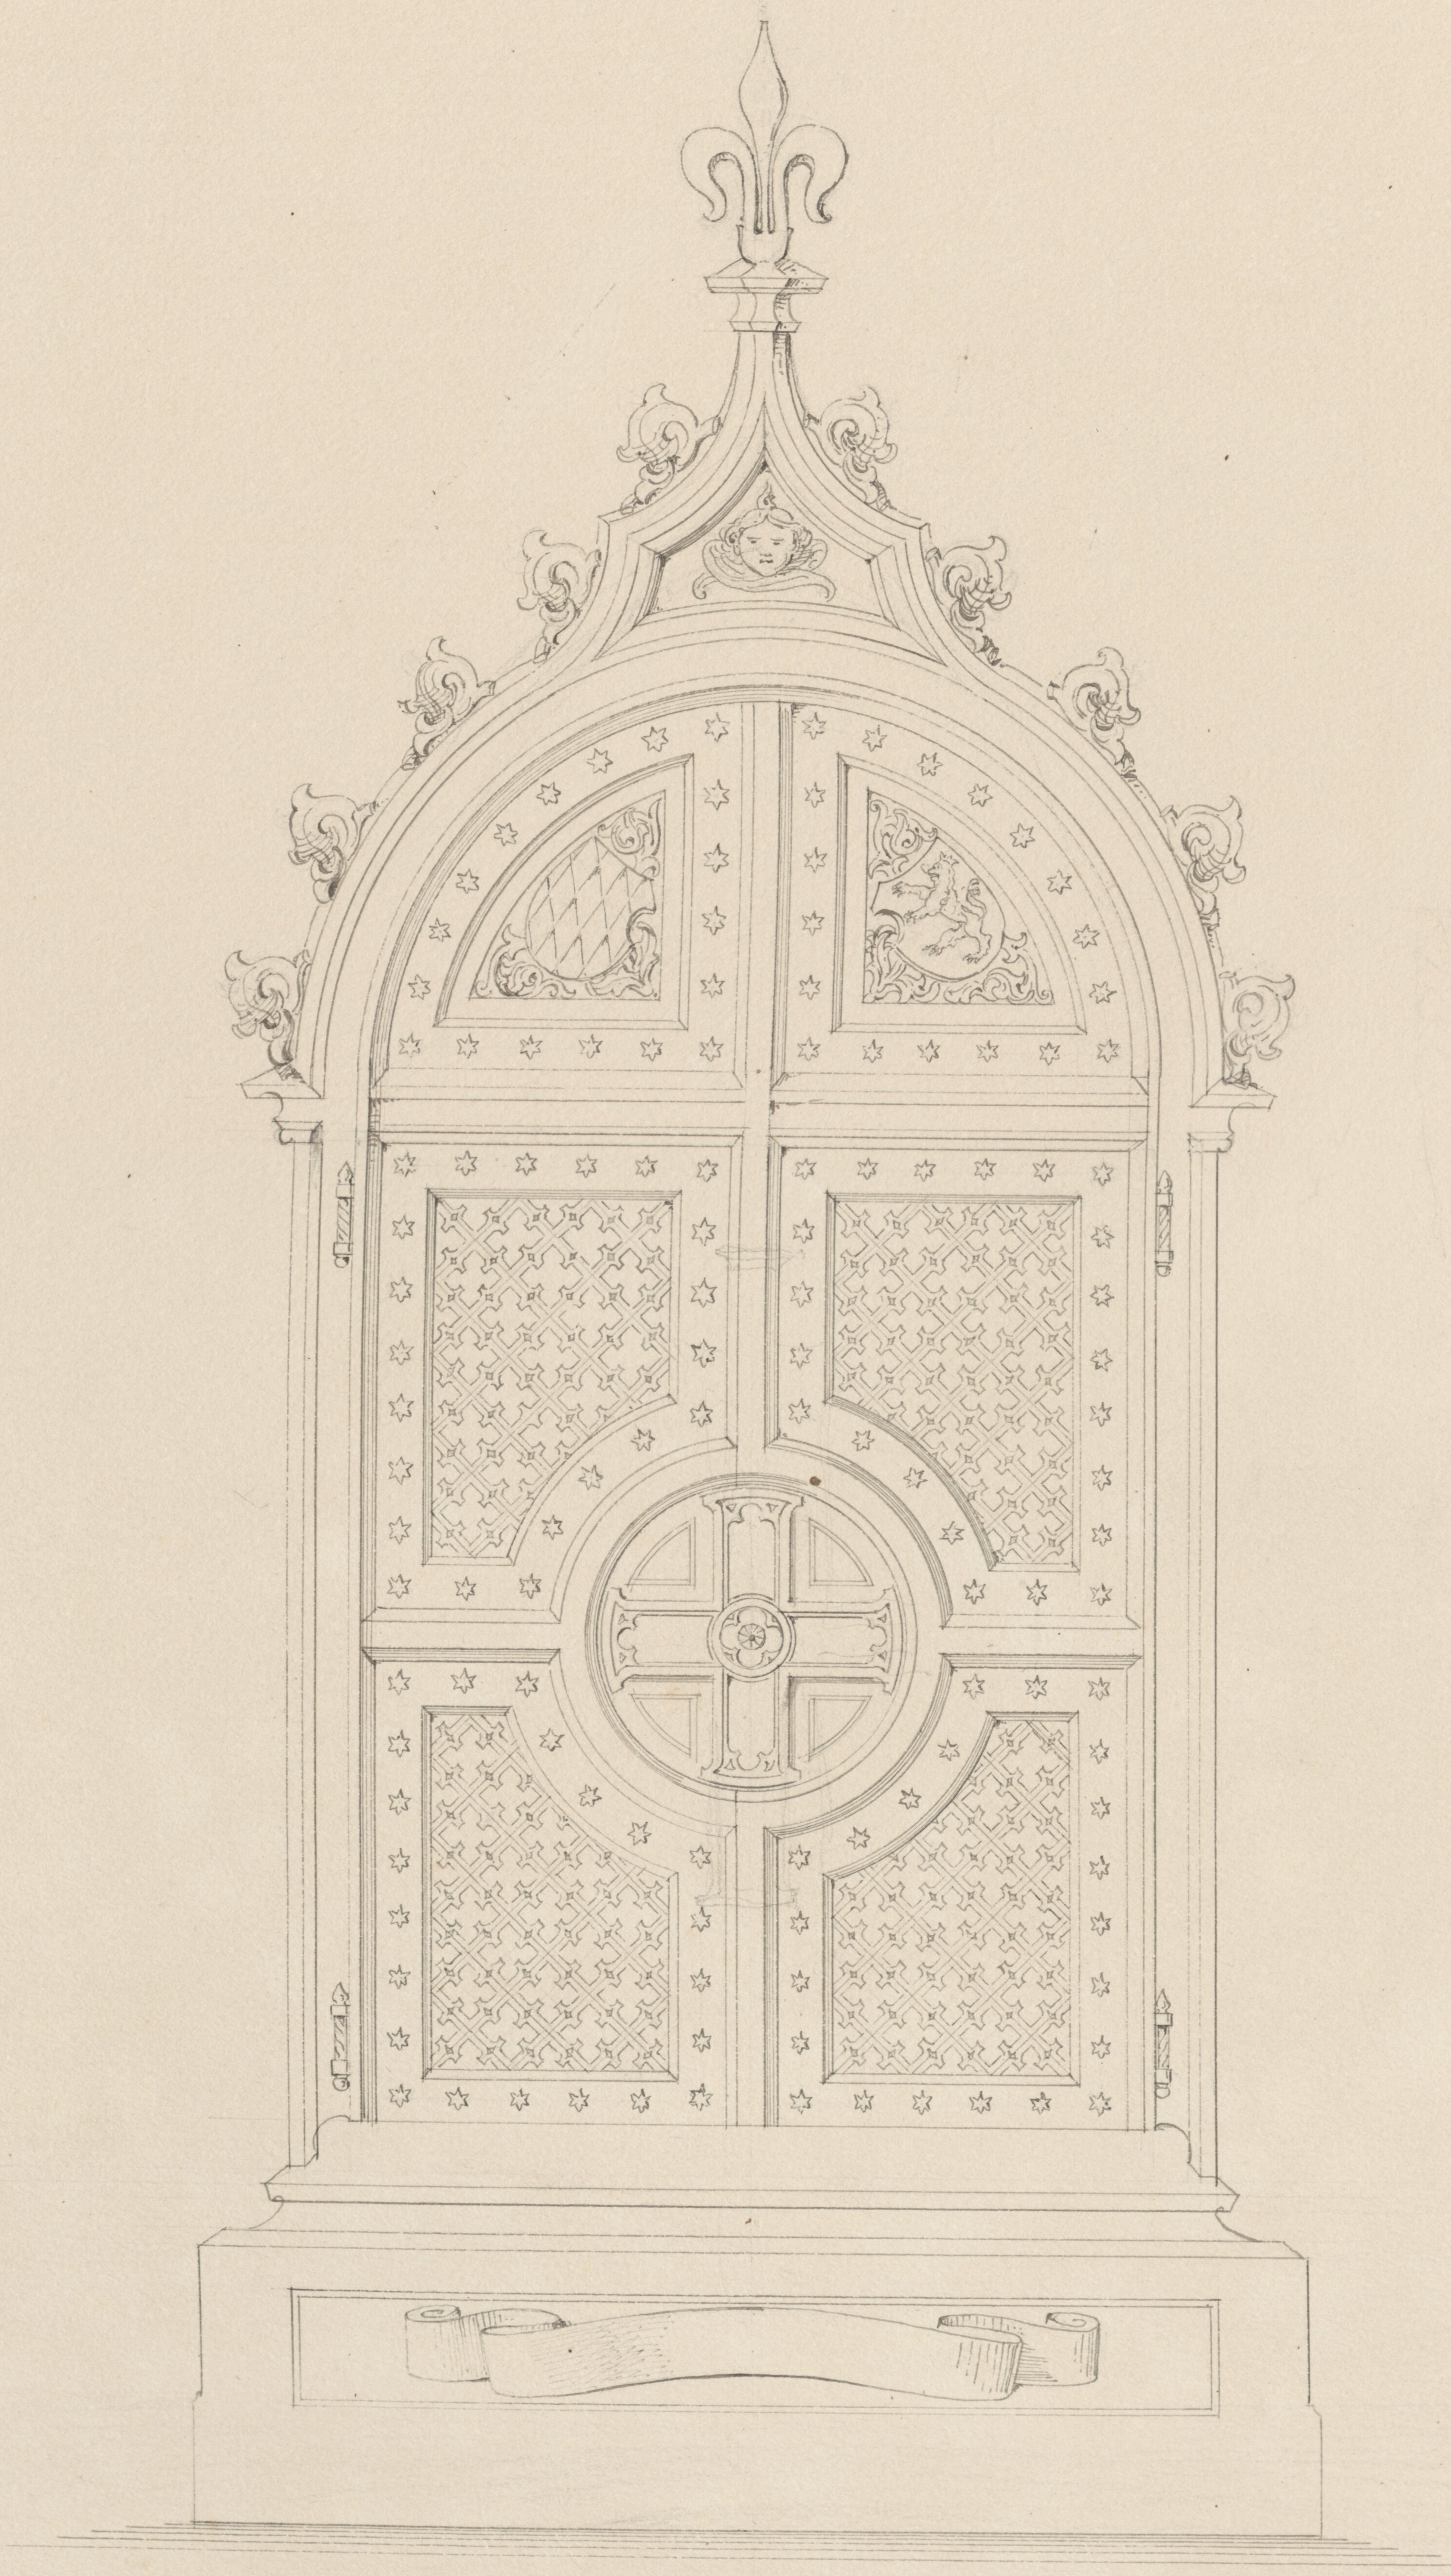

145.

Croquis
der
Veste Wülzburg
mit
ihrer beantragten Geschützaufstellung
für Vertheidigungsbewaffnung.

7071

145 a.

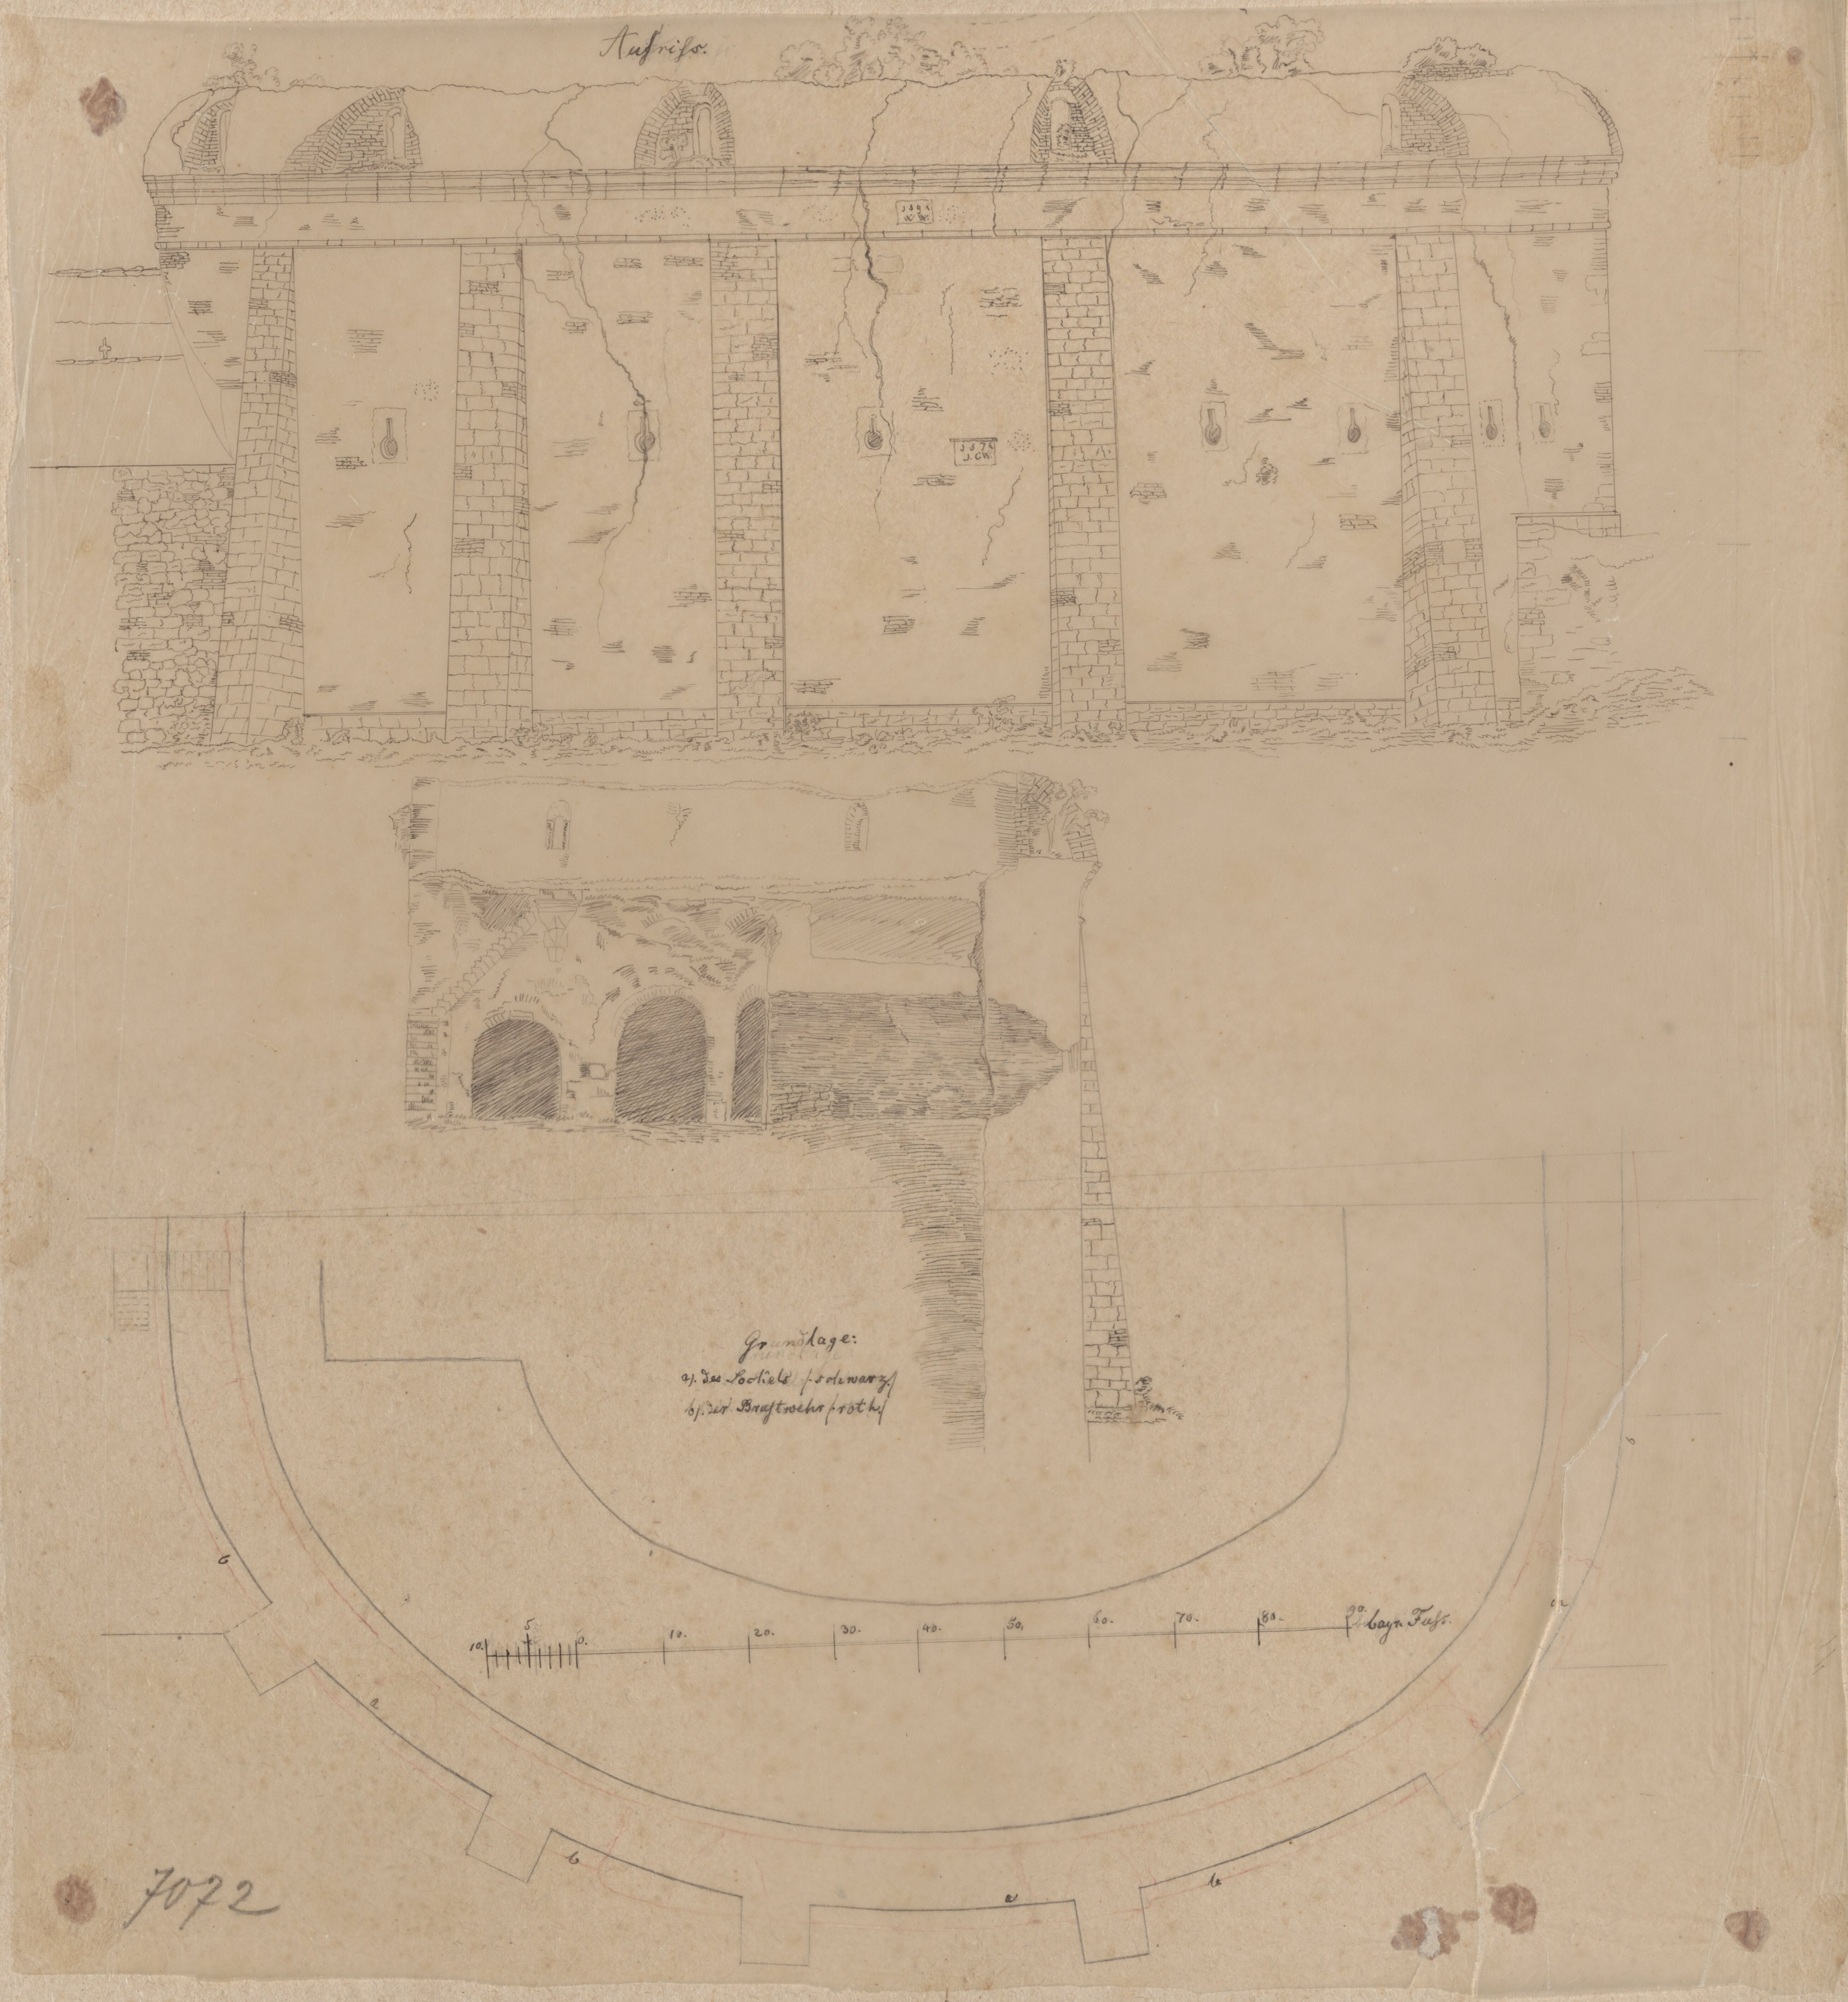

Aufriss.
Grundlage:
a). der Sockels (schwarz.)
b). der Brustwehr (roth.)
10. 5 0. 10. 20. 30. 40. 50. 60. 70. 80. 90. bayr. Fuss.
7072

~~116 b~~
115 b.

Neuer kathol. Kirchhof in Augsburg.

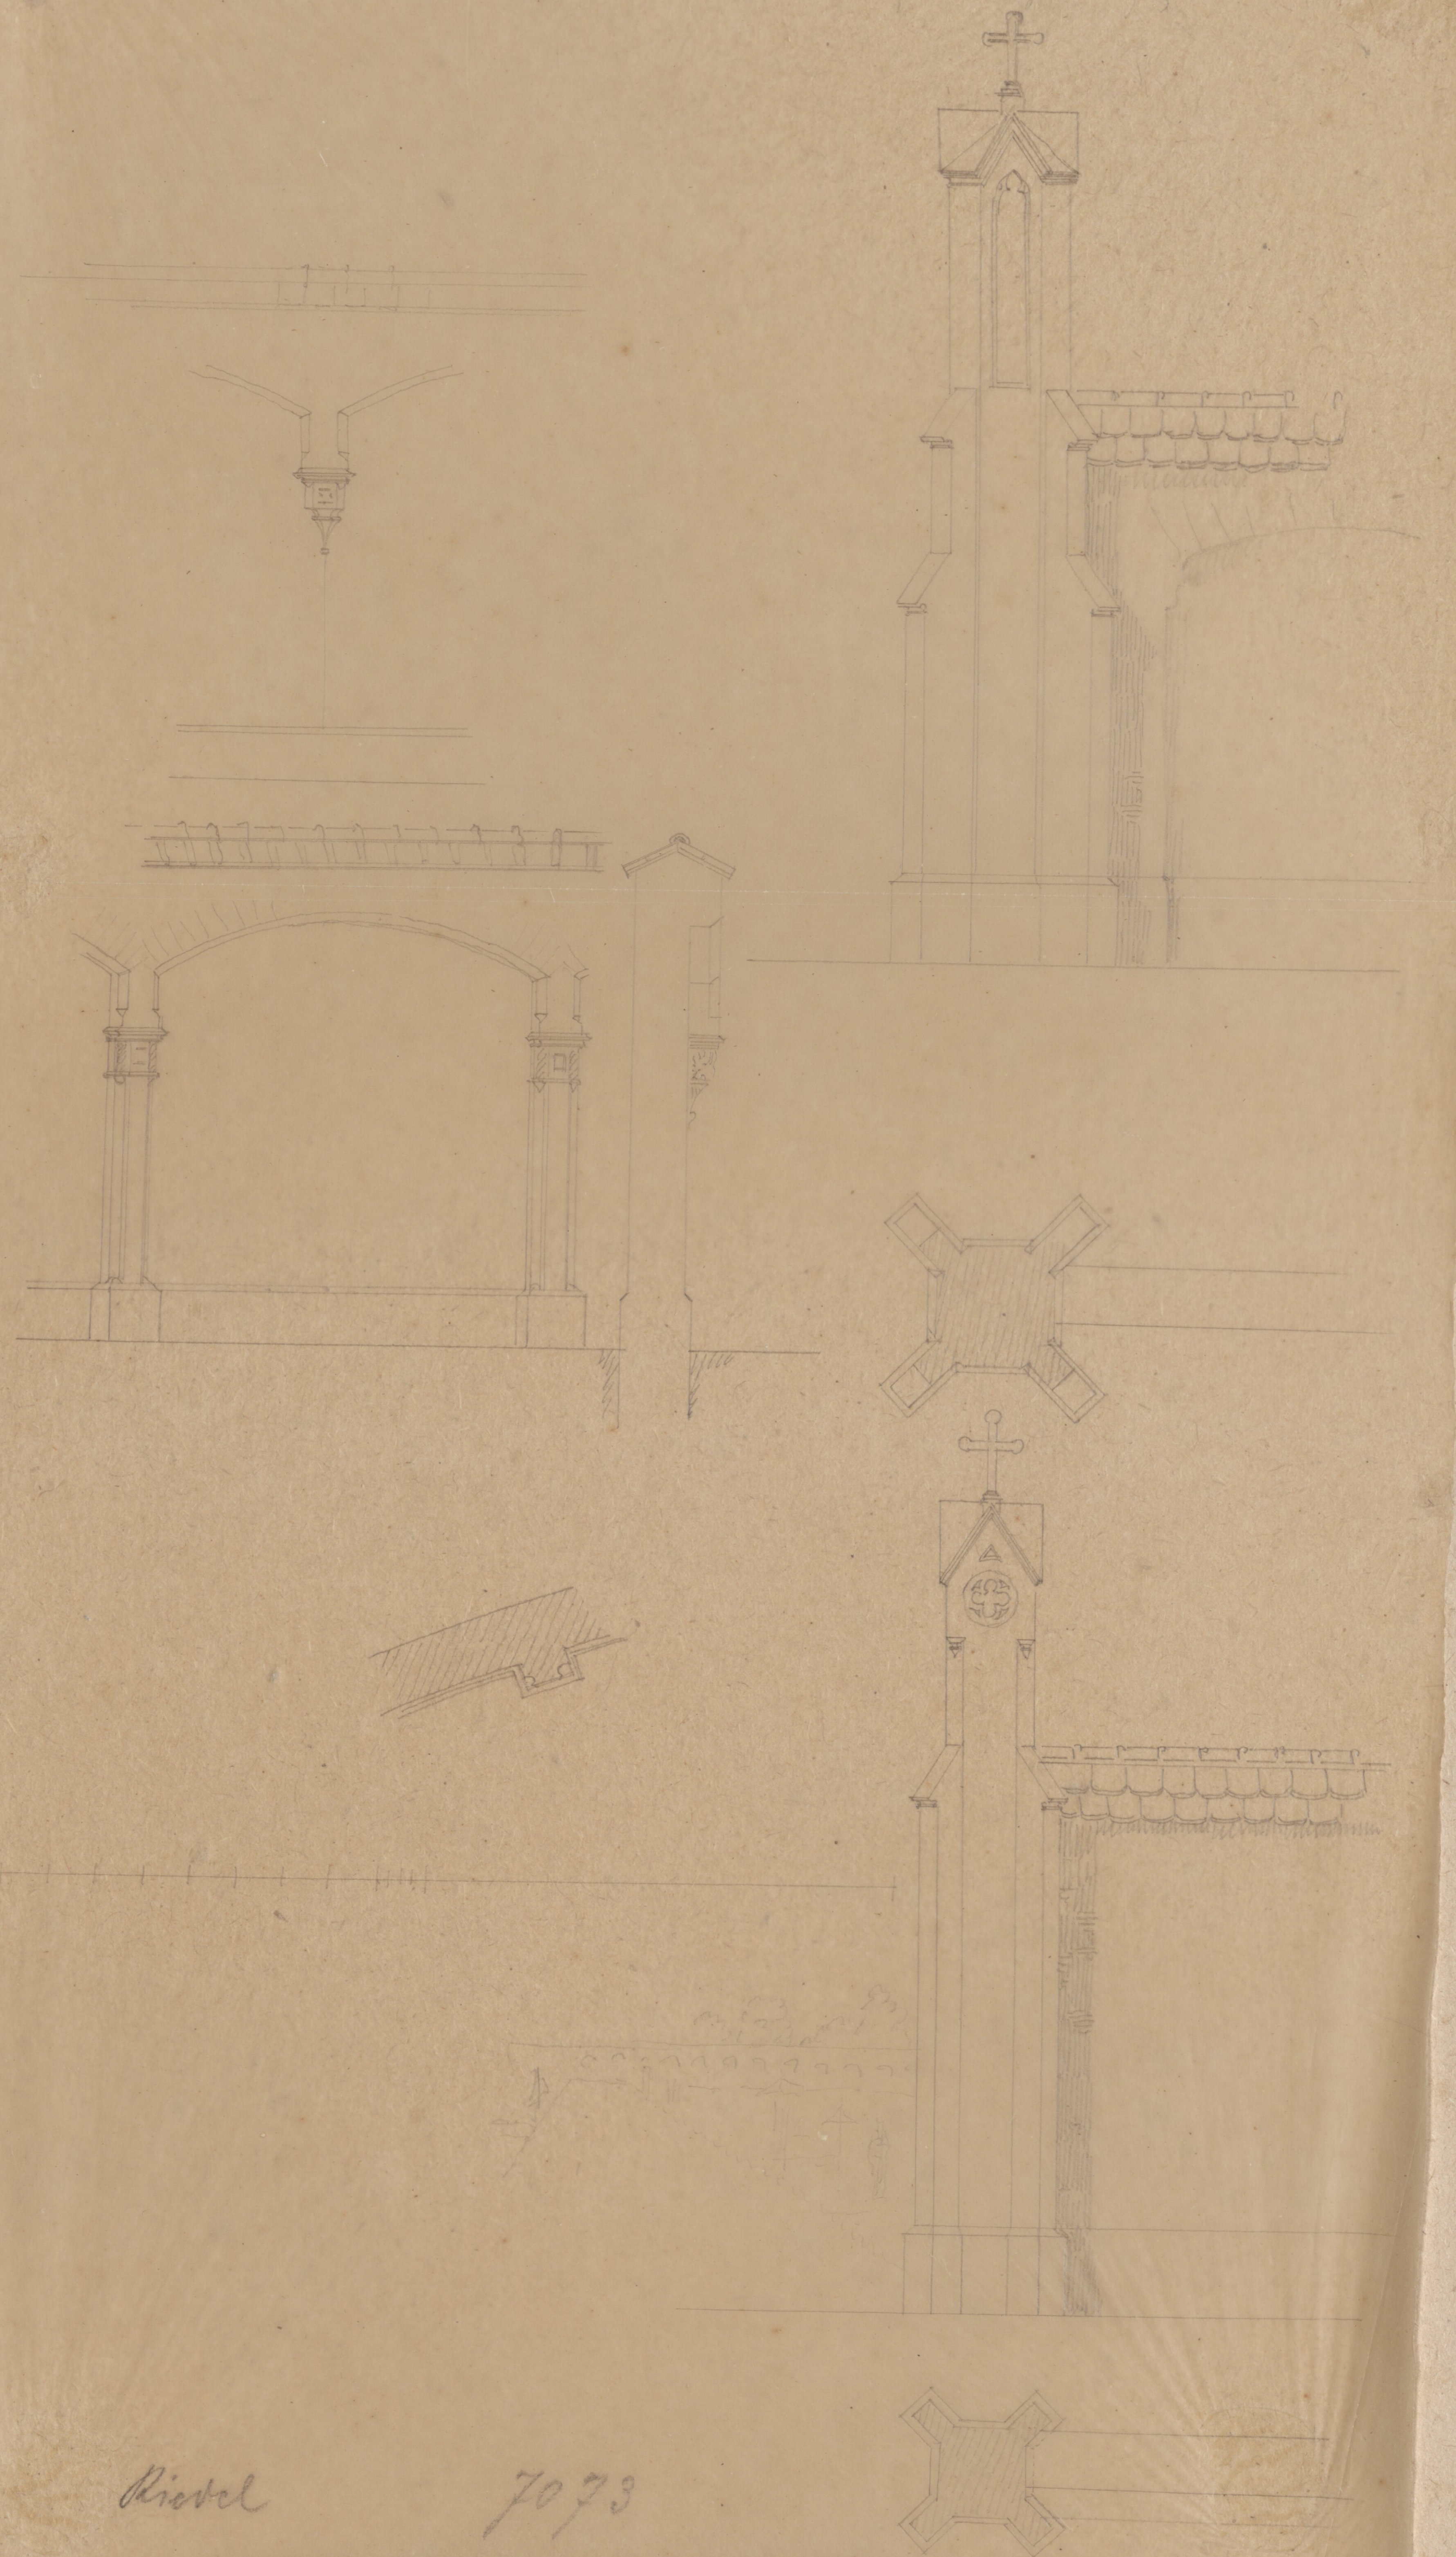

Rievel 7073

145c

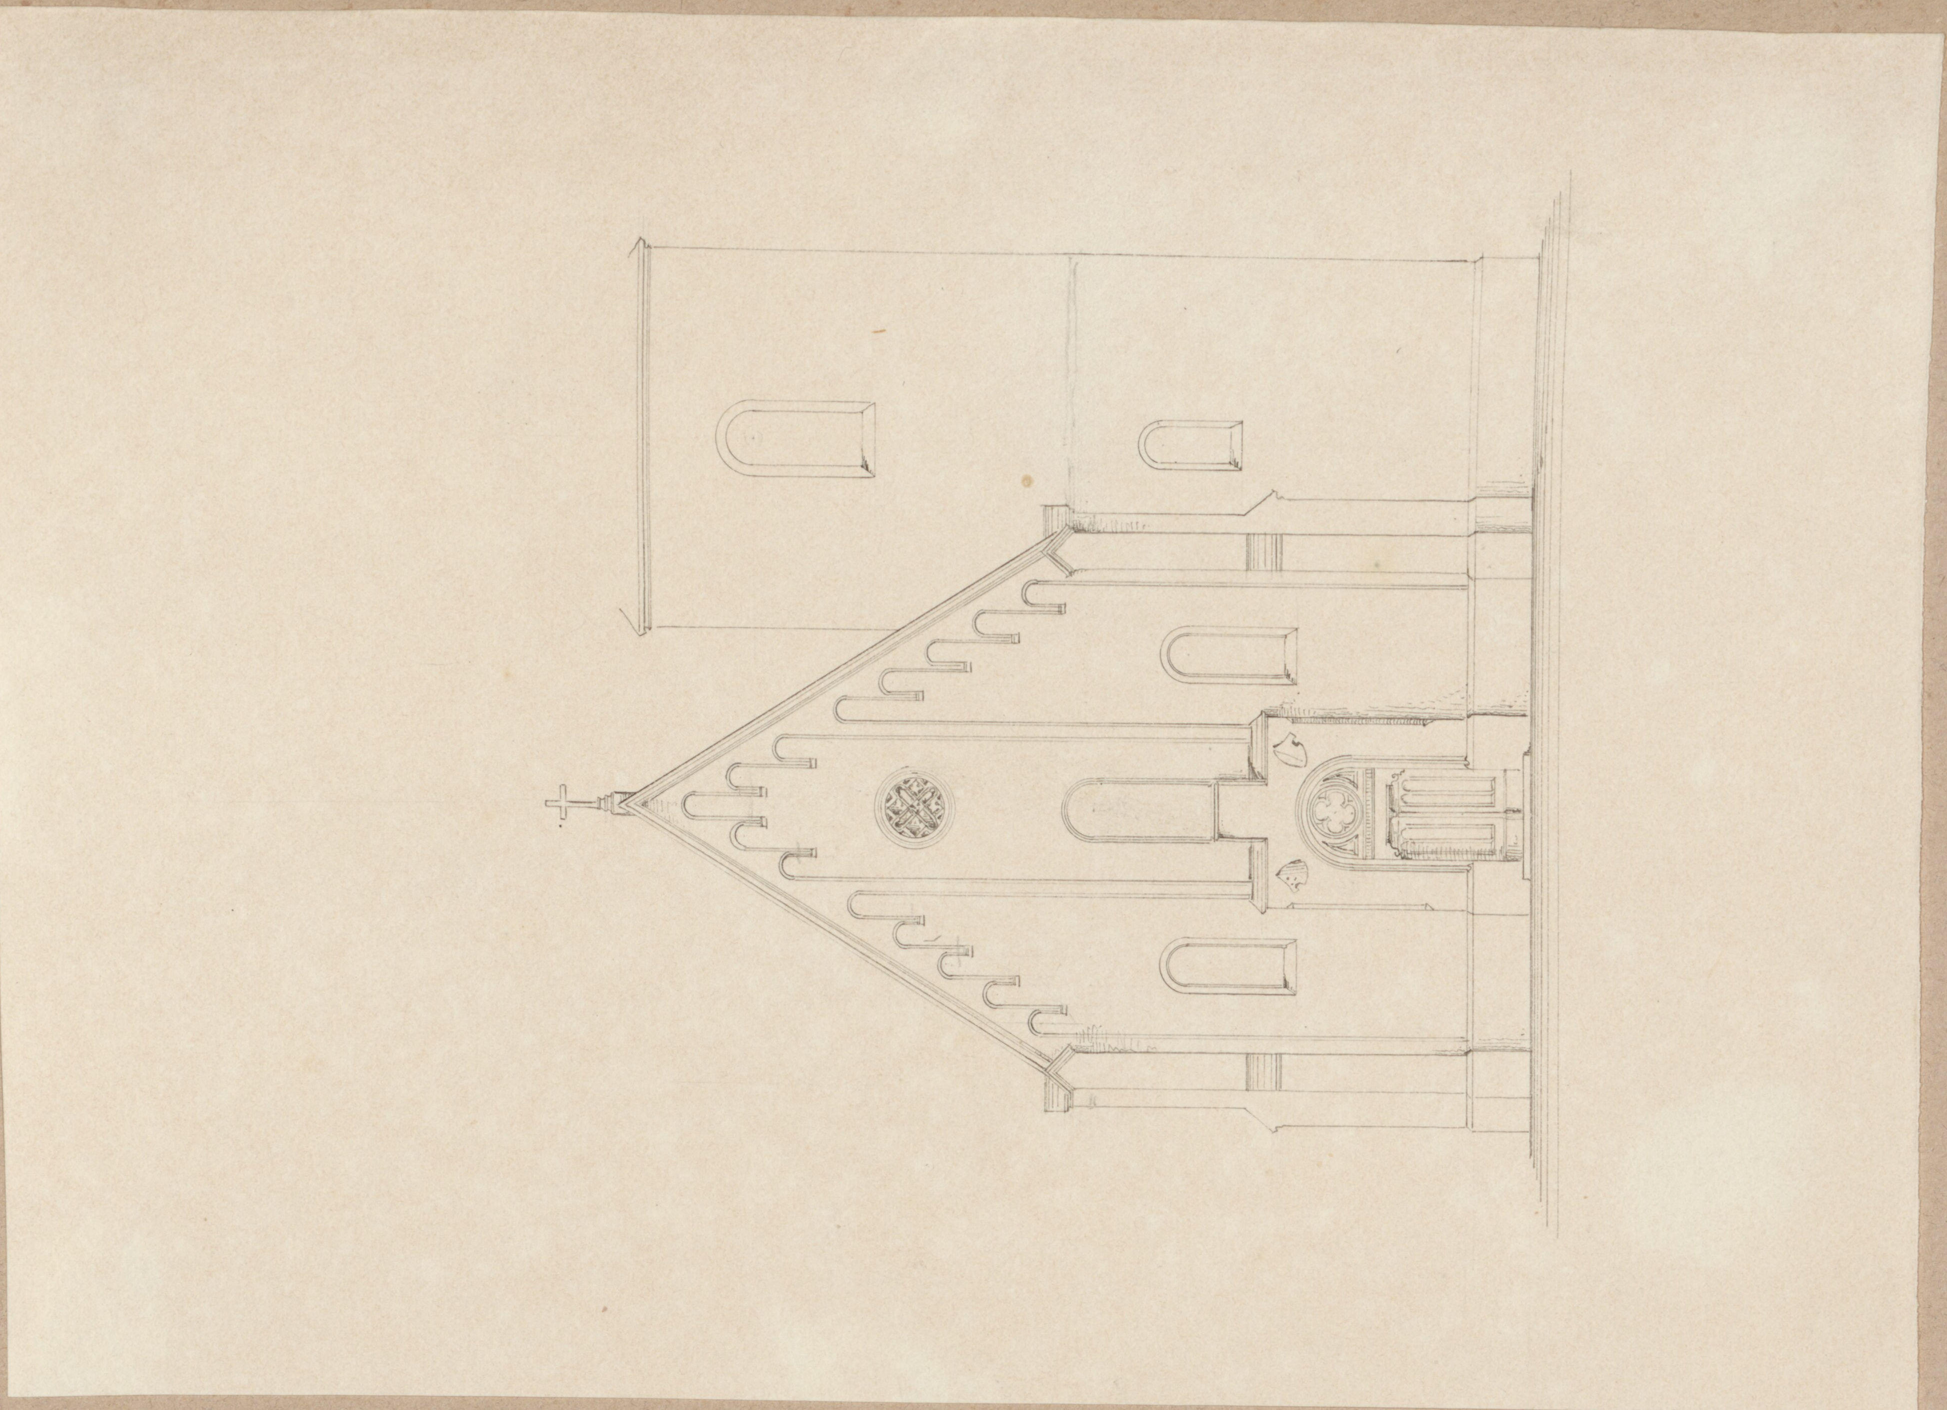

145d.2

7075

145 d

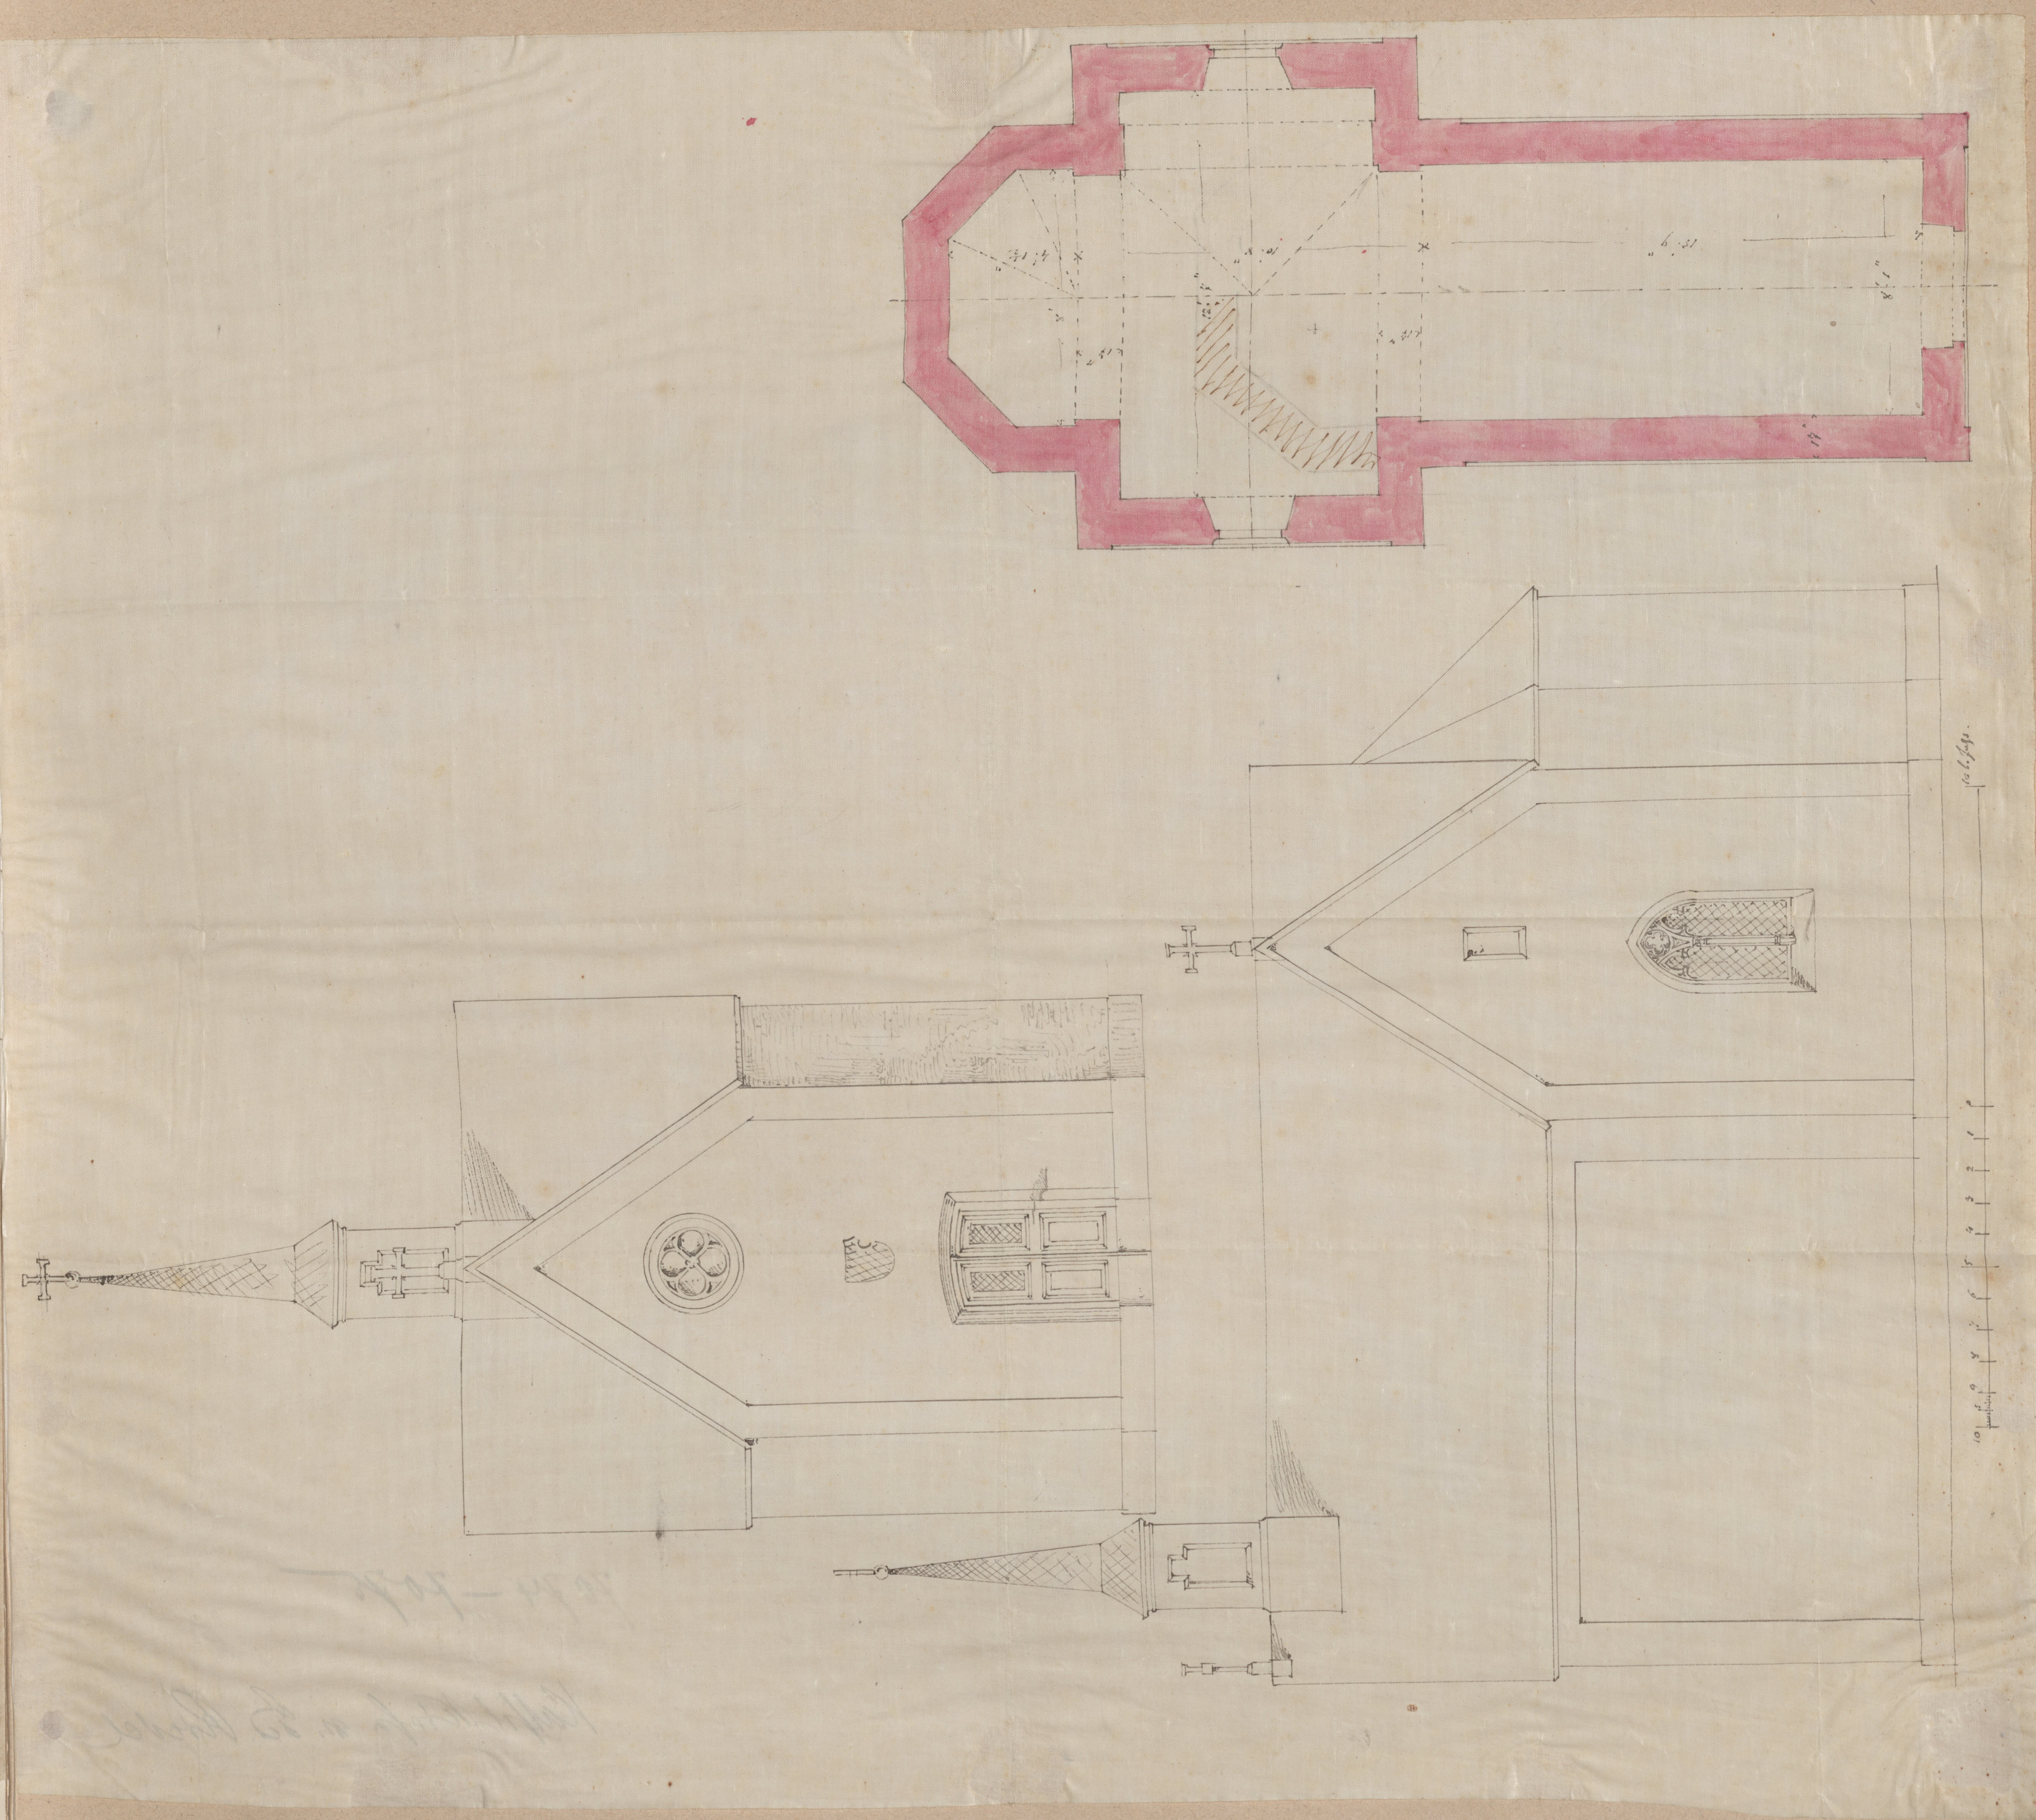

7074

145d.1

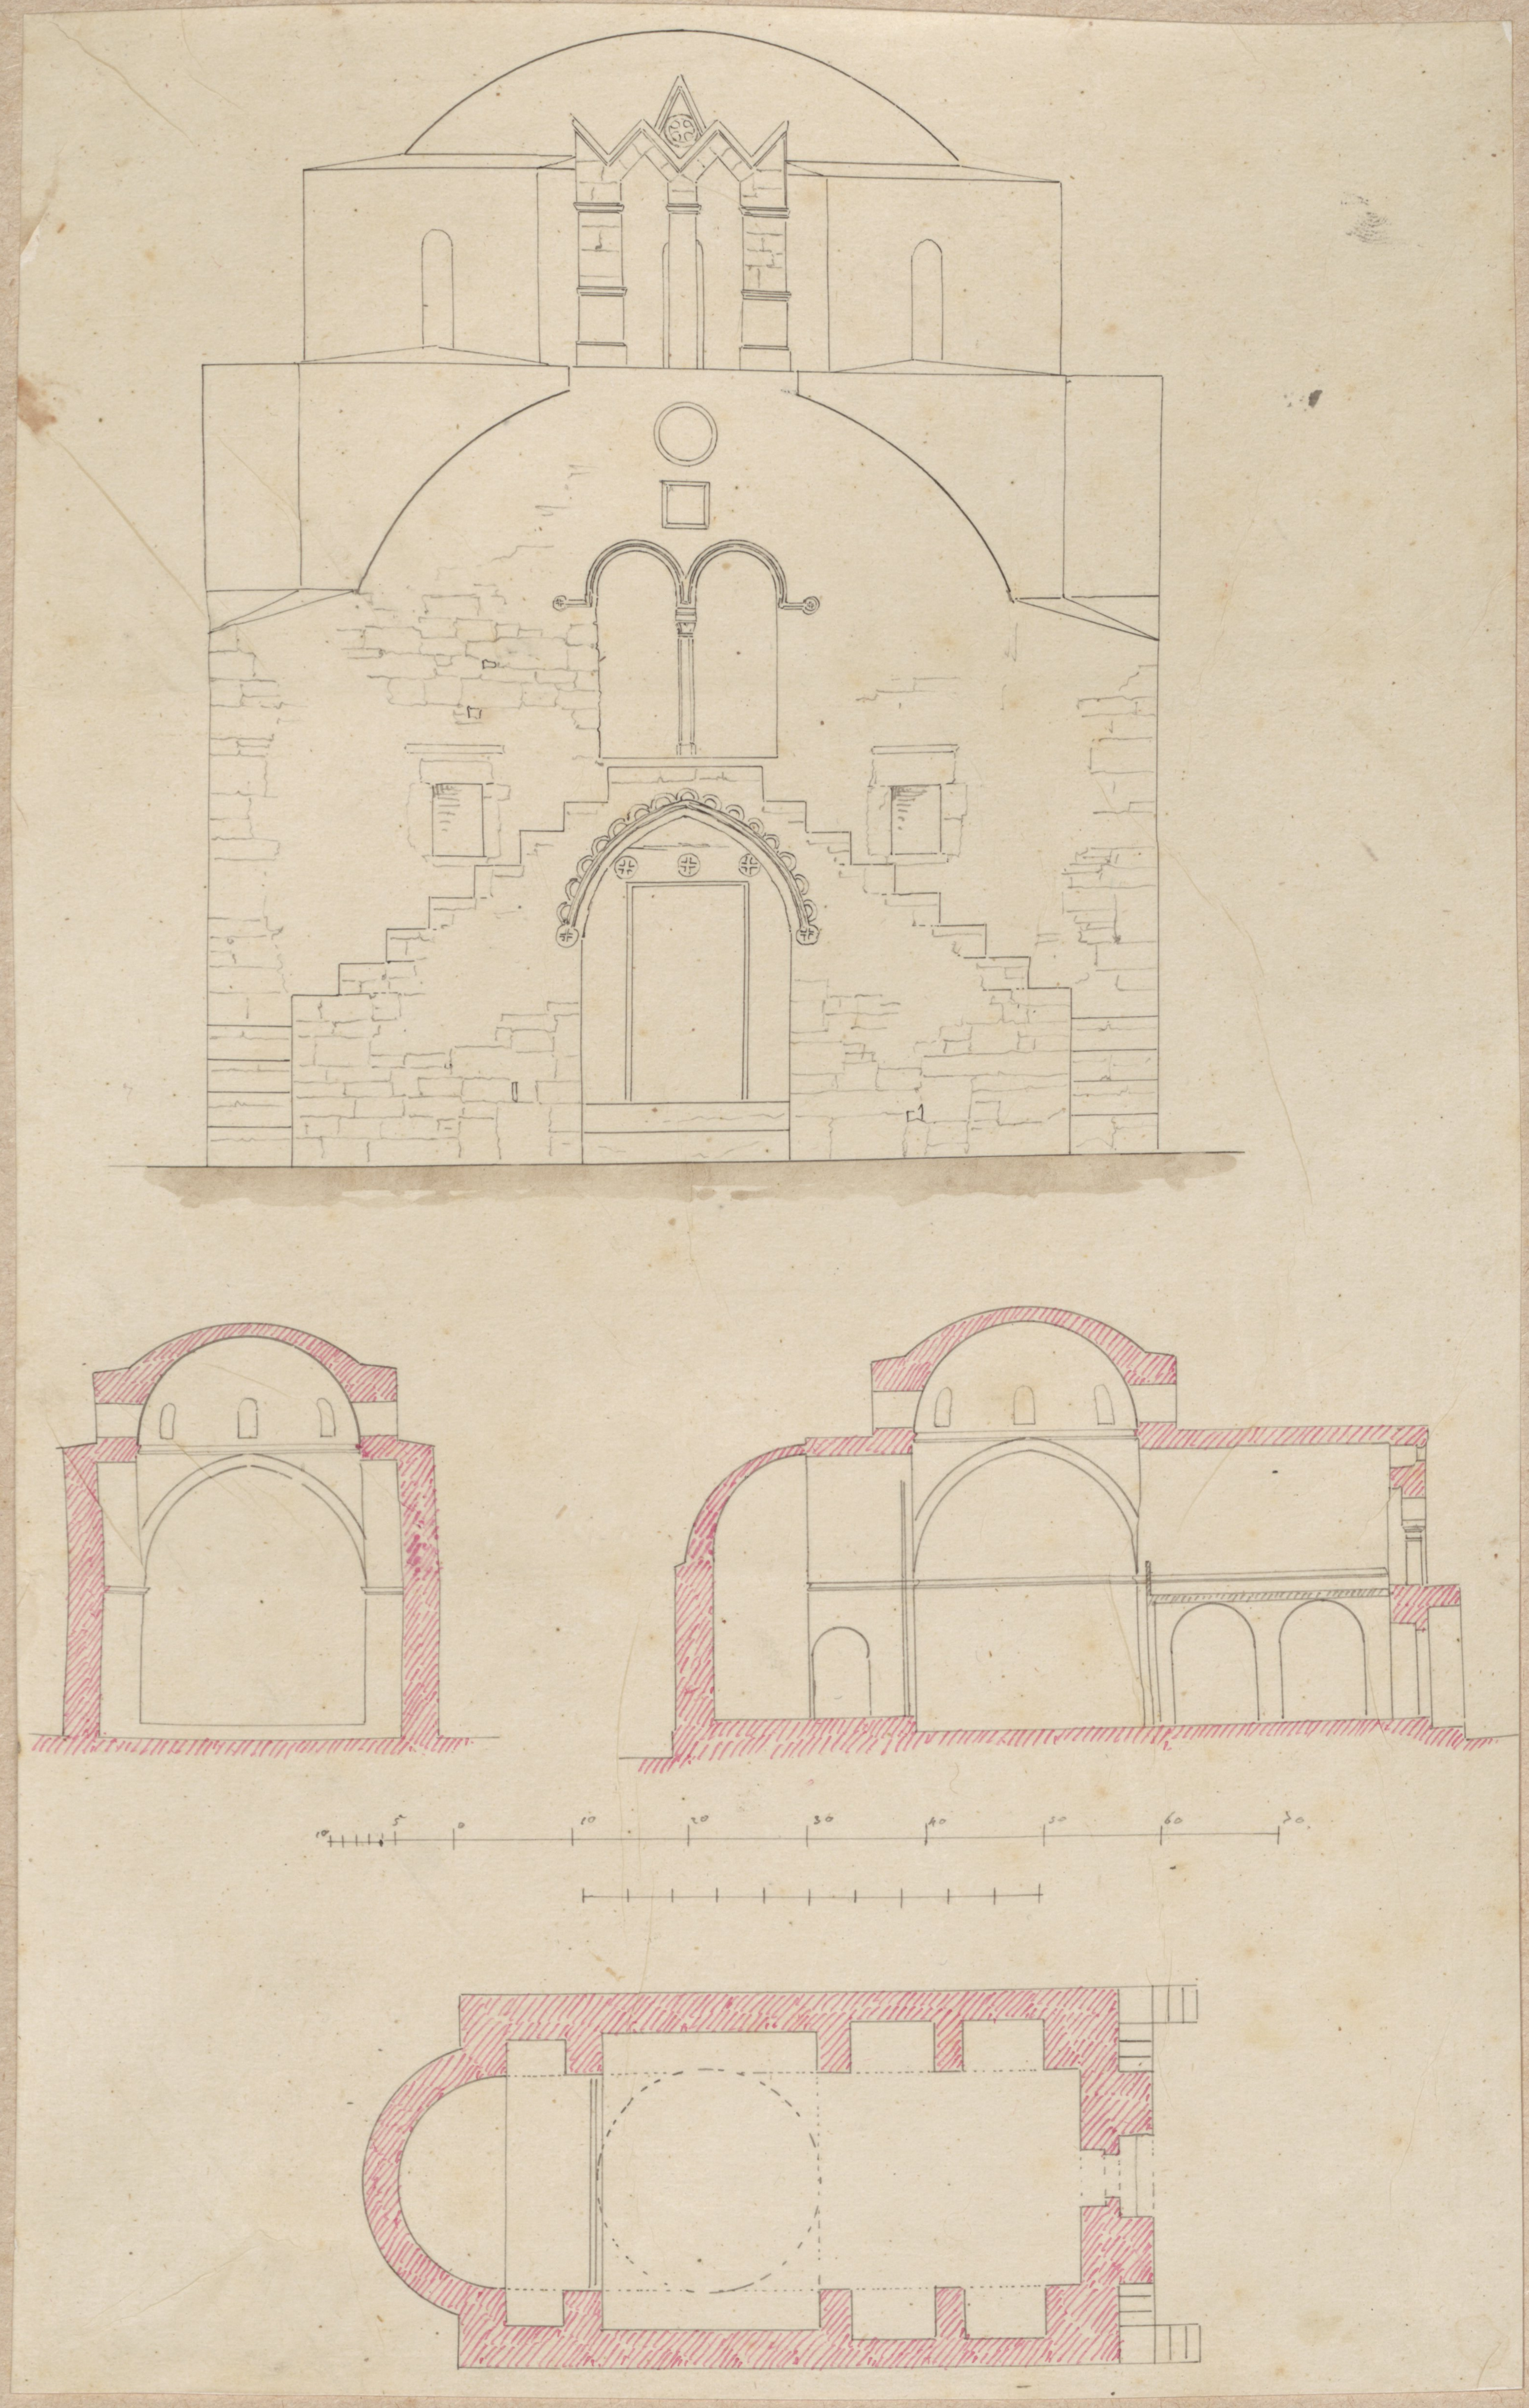

145e.1

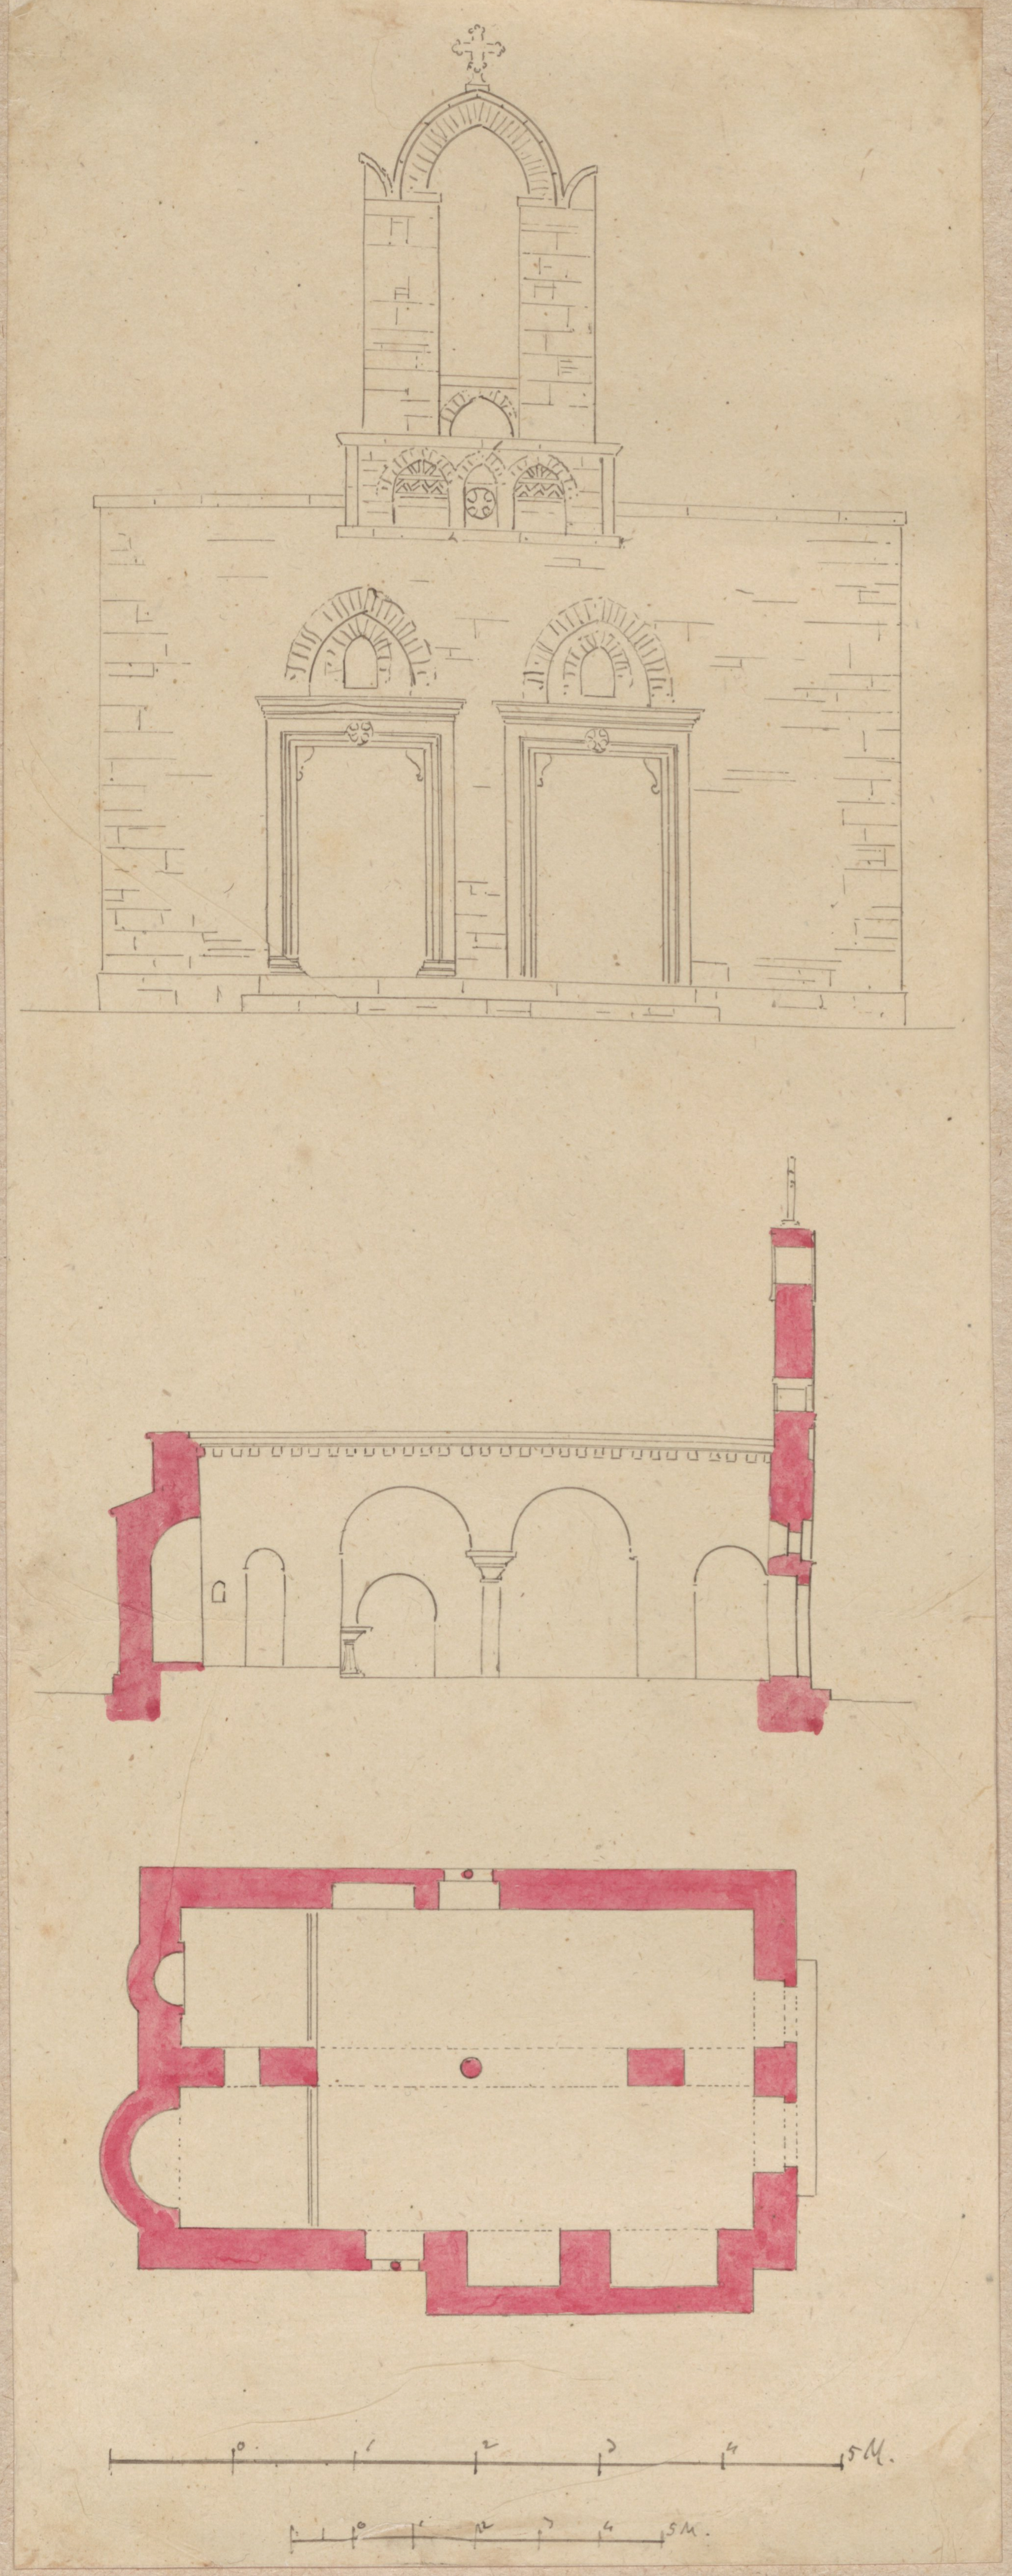

145e.2

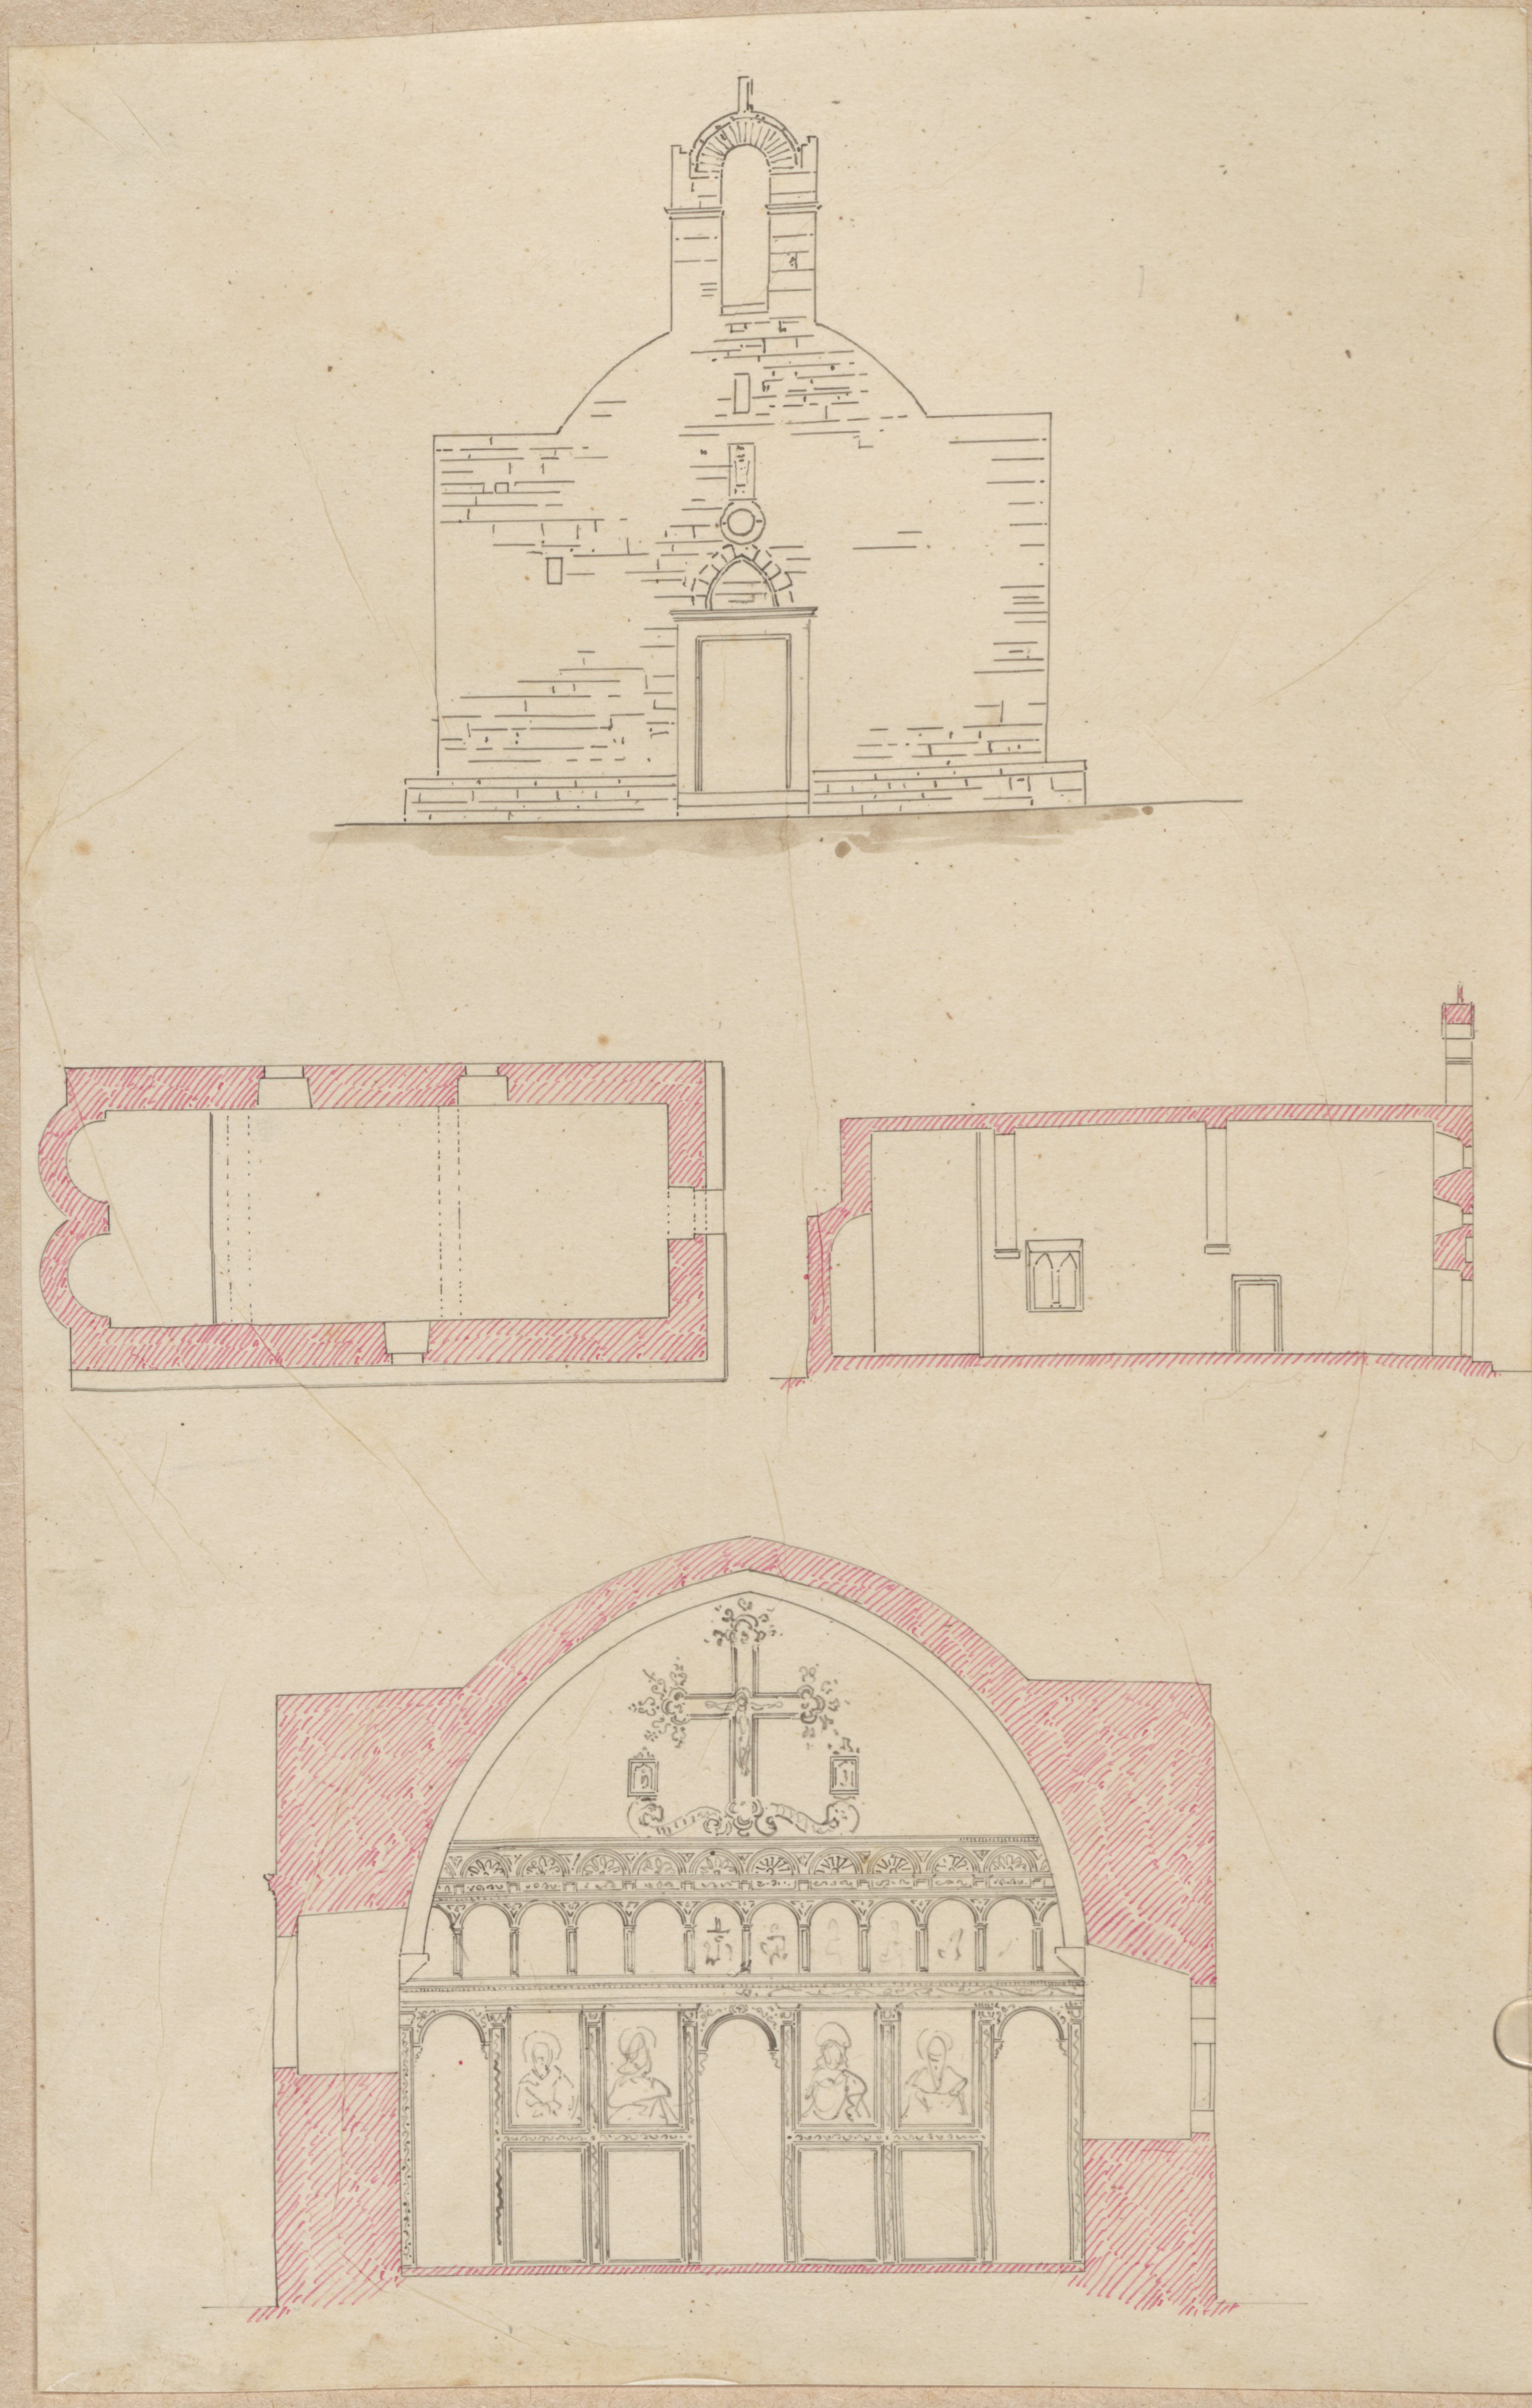

145e.3

145 e

7076 - 7078

145 f. 1a

7079

145 f. 1b

145 f 1.

7080

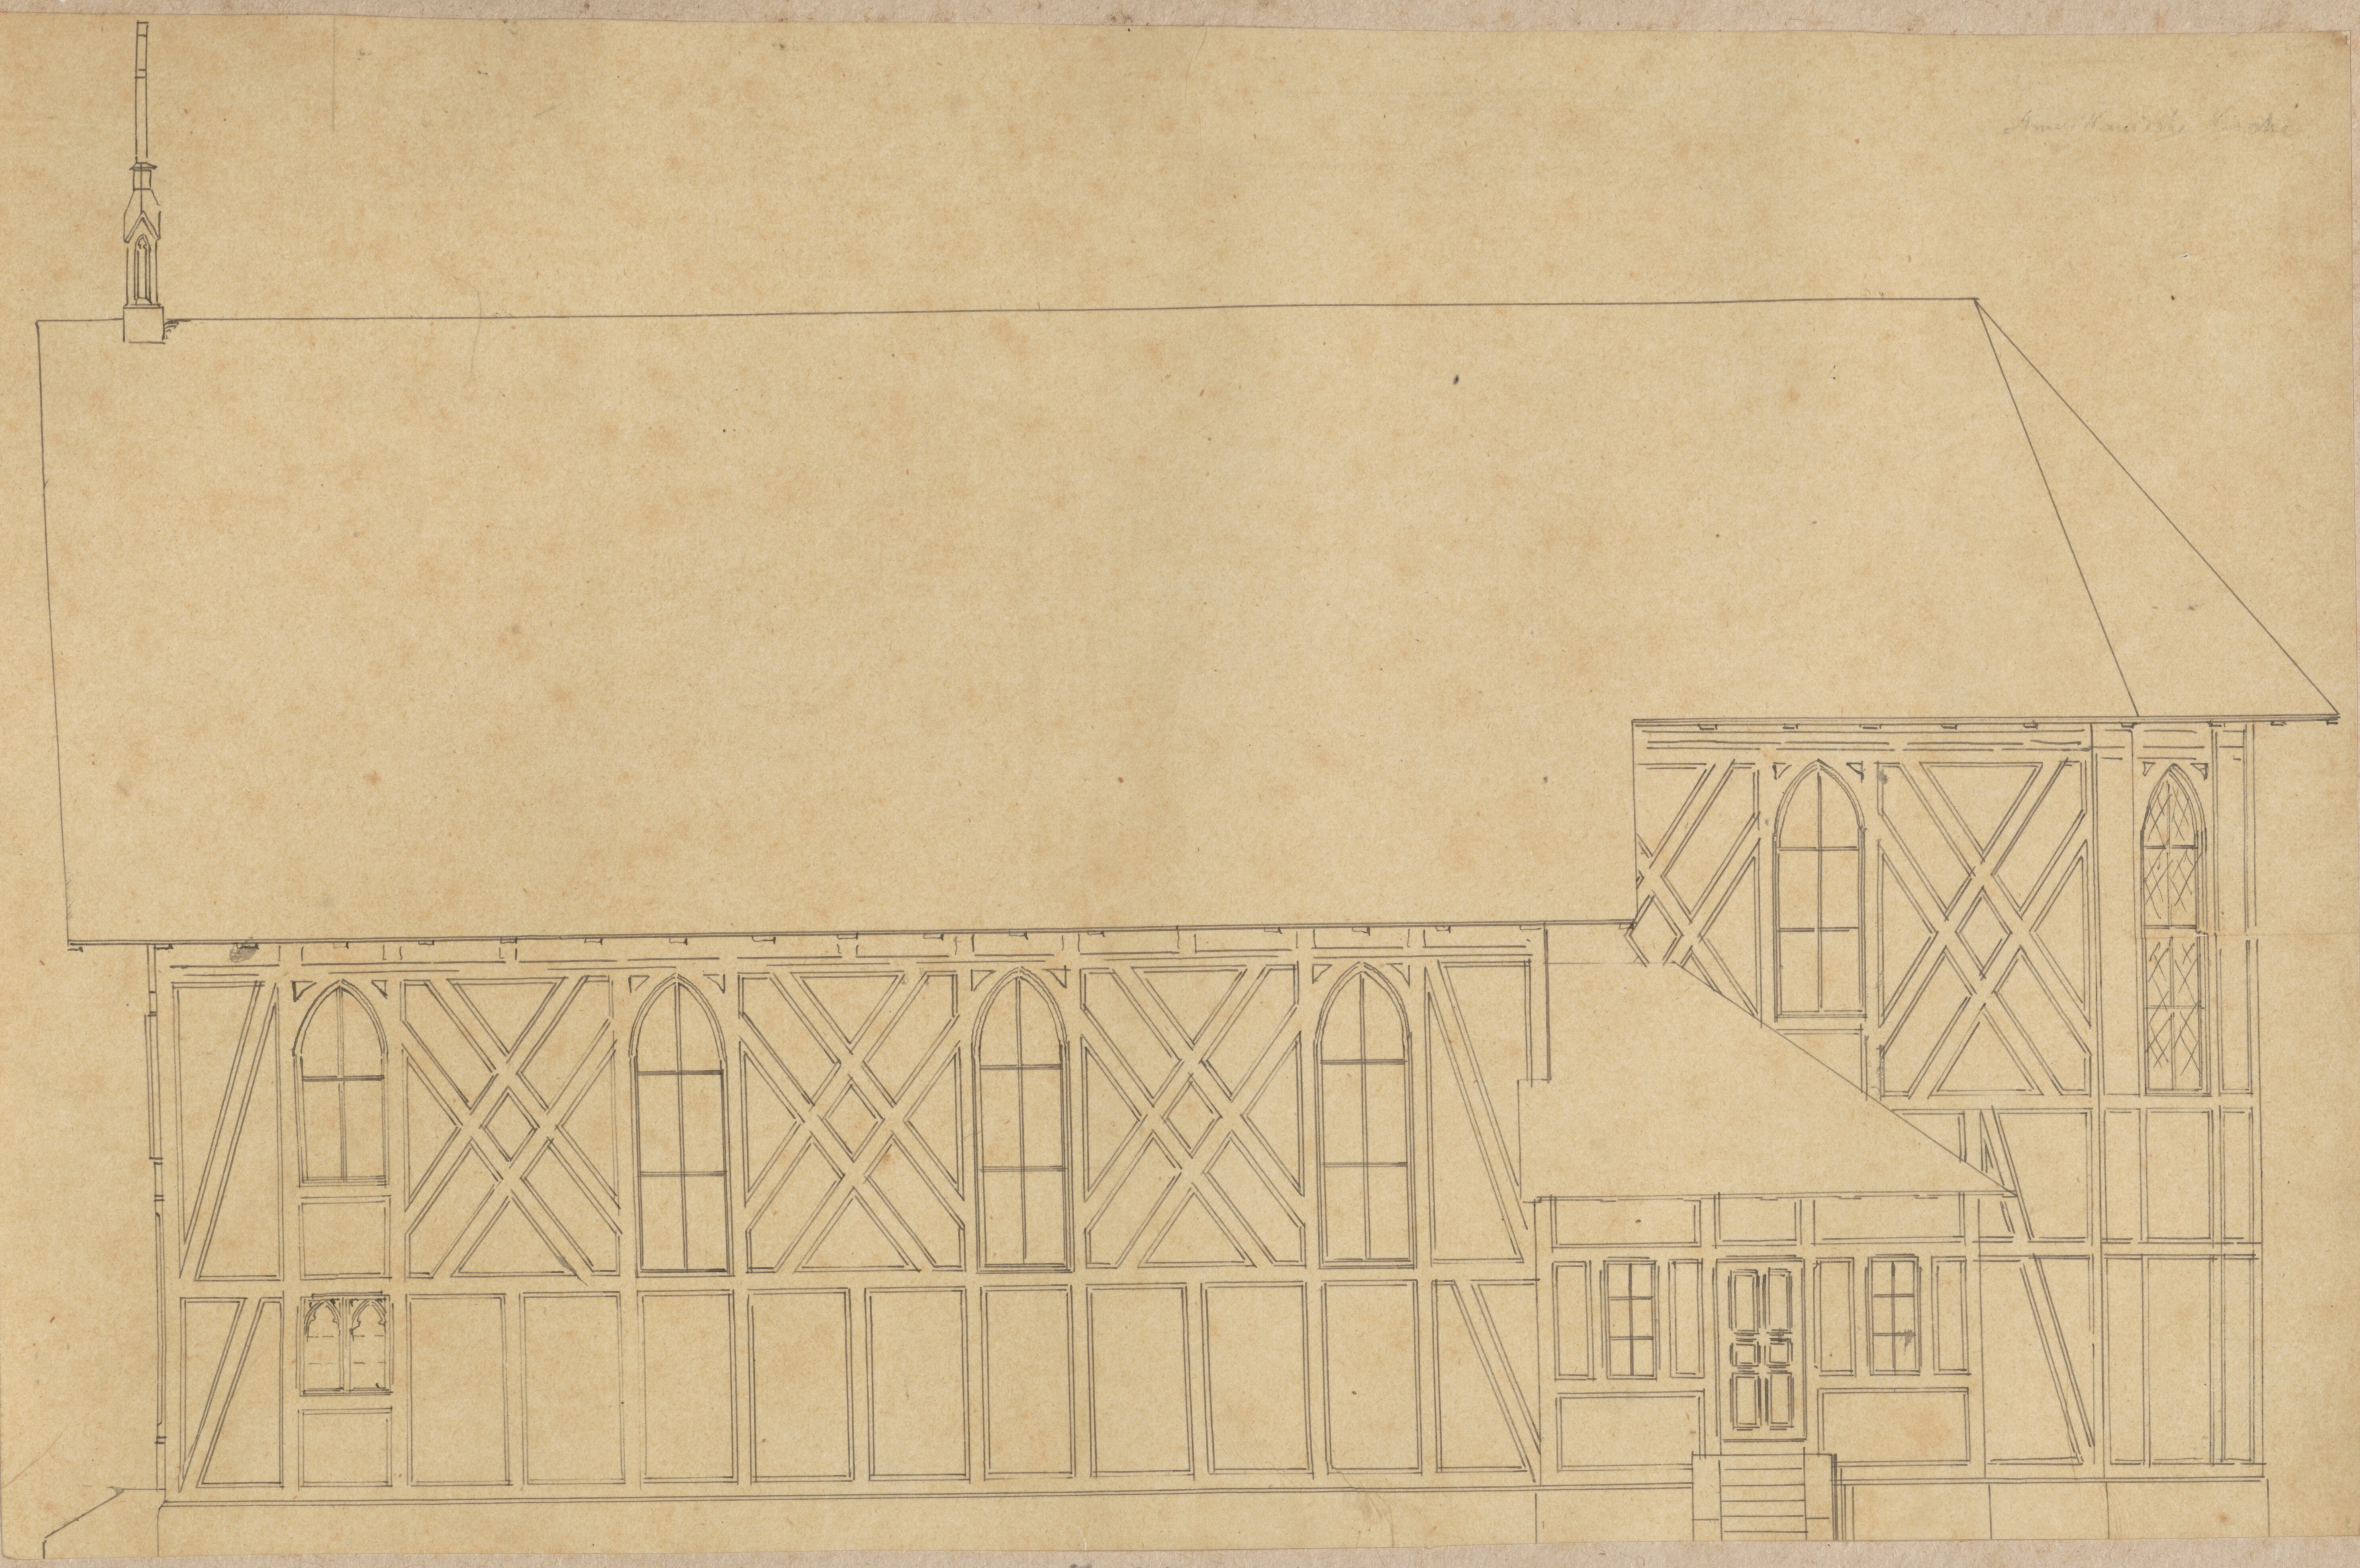

145 f. 2a

7081

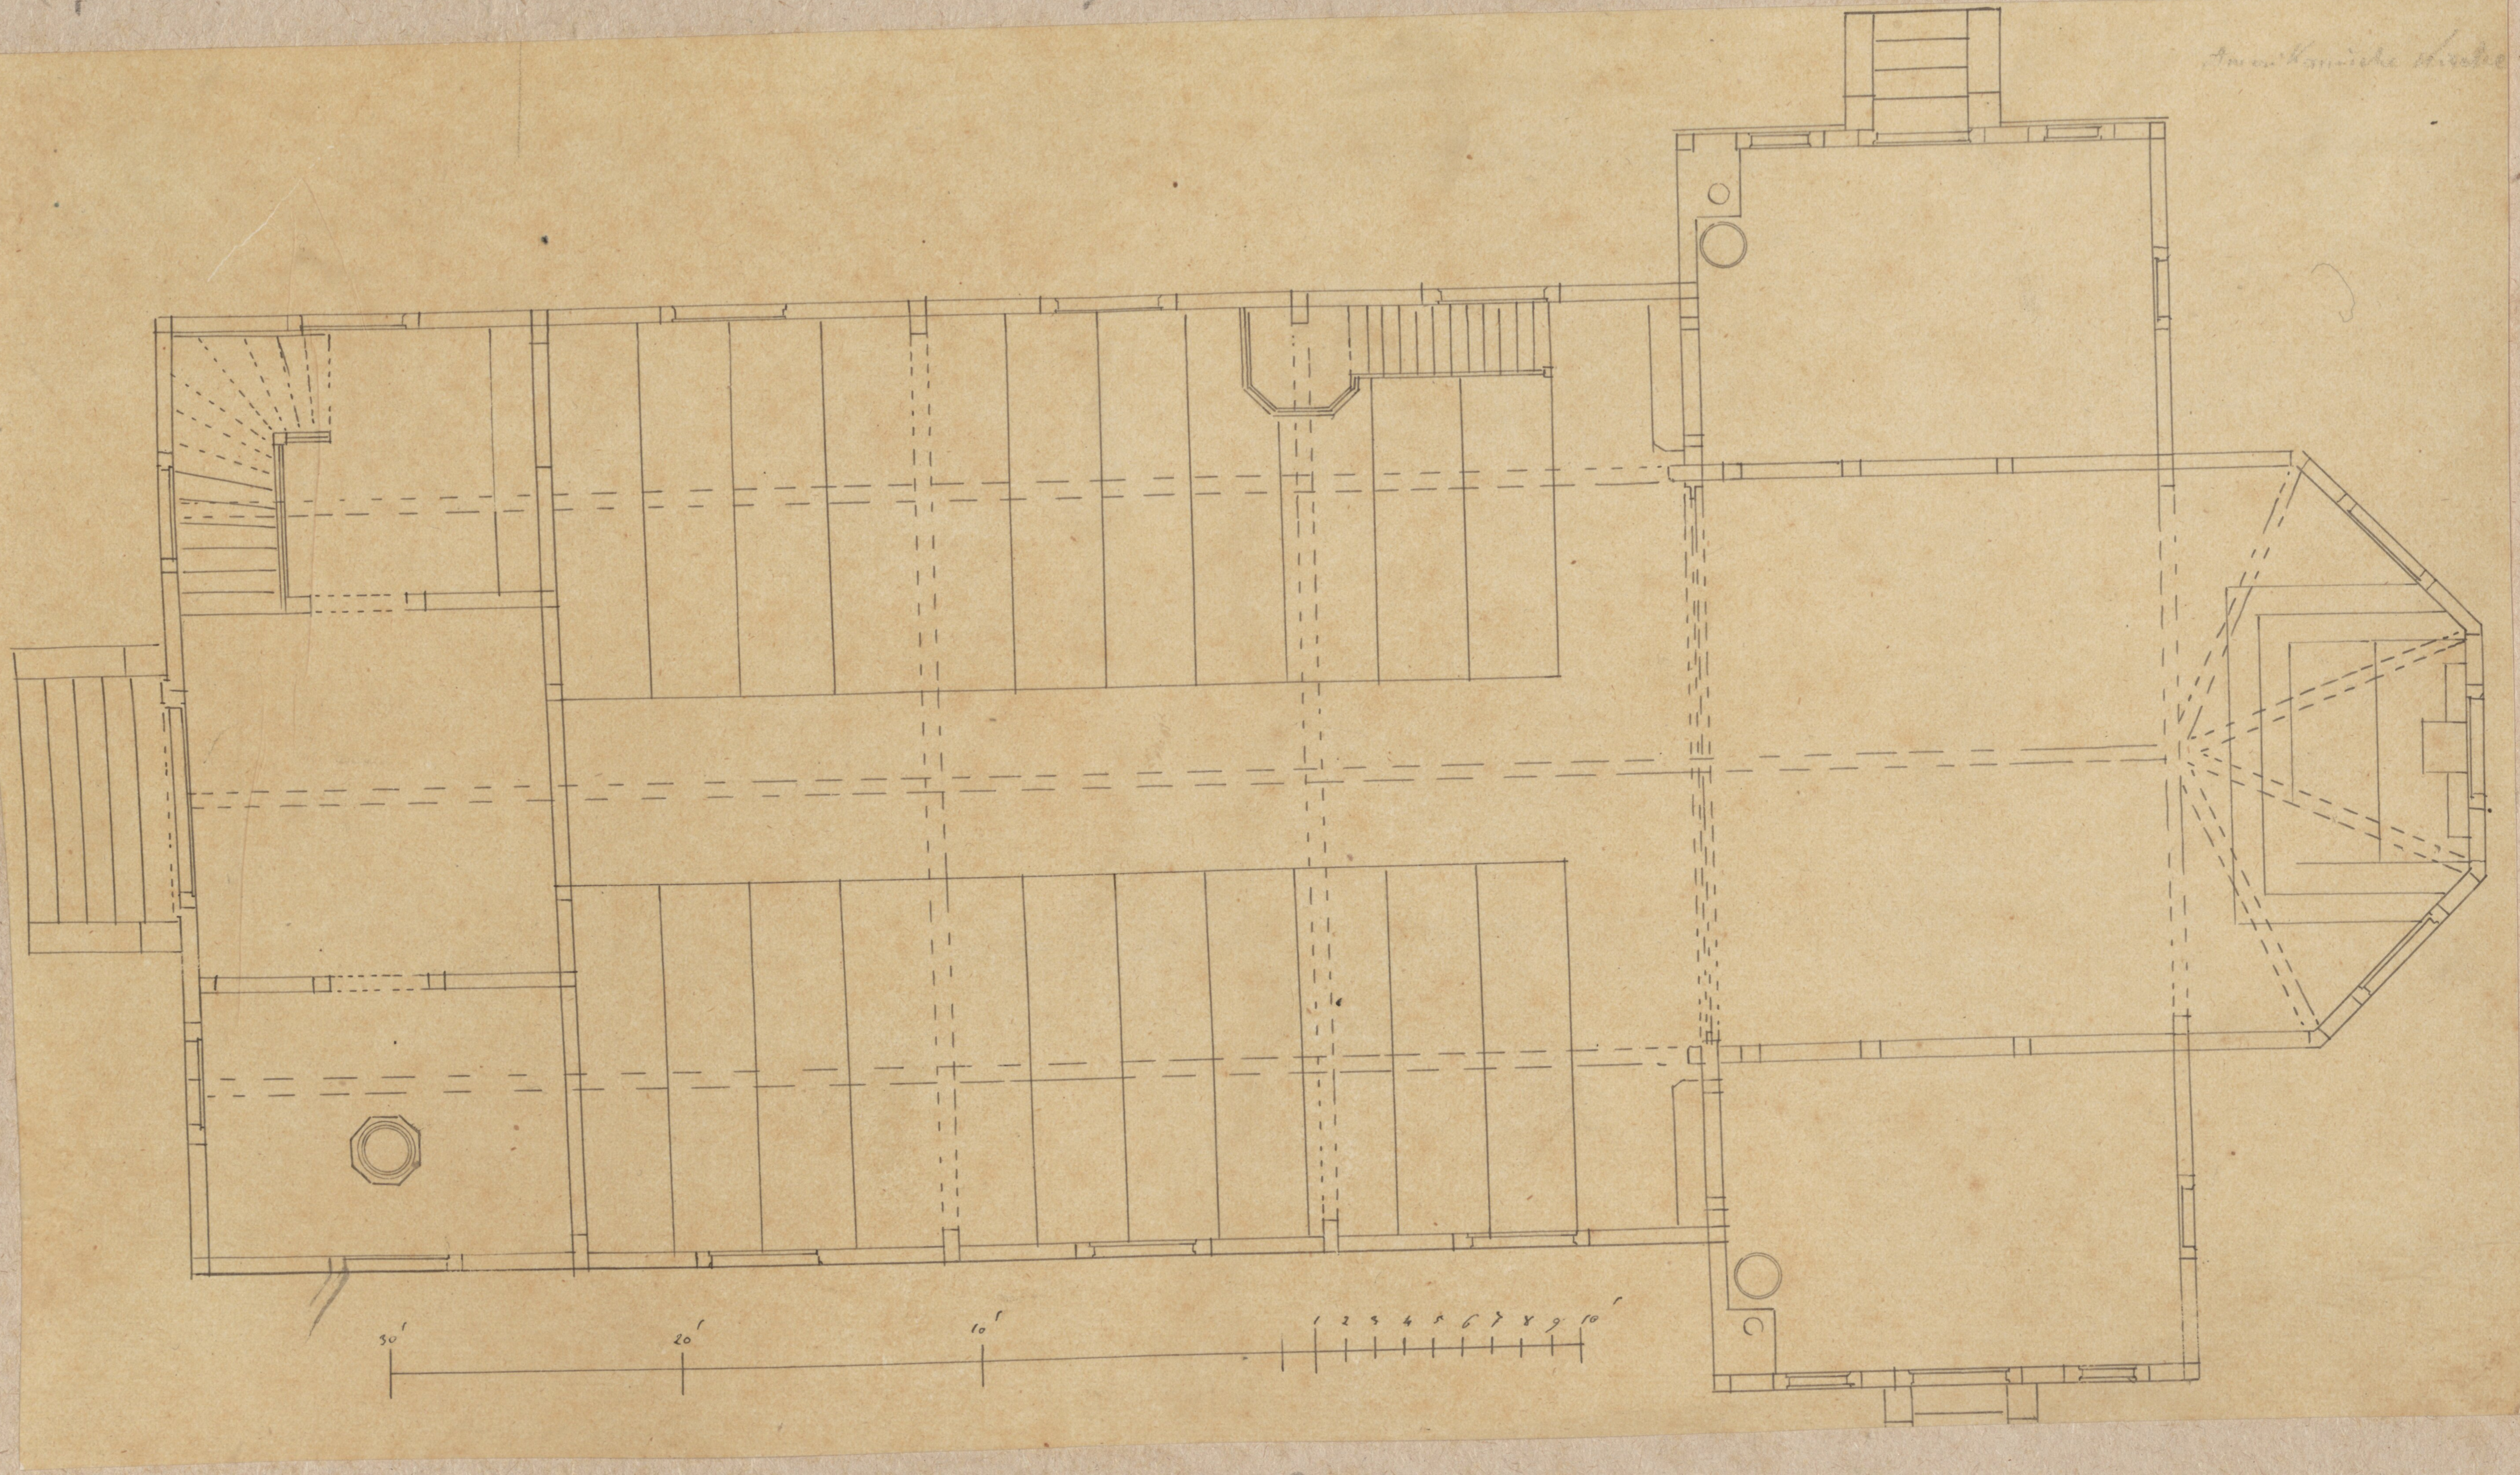

145 f. 2b

7082

145 f 2

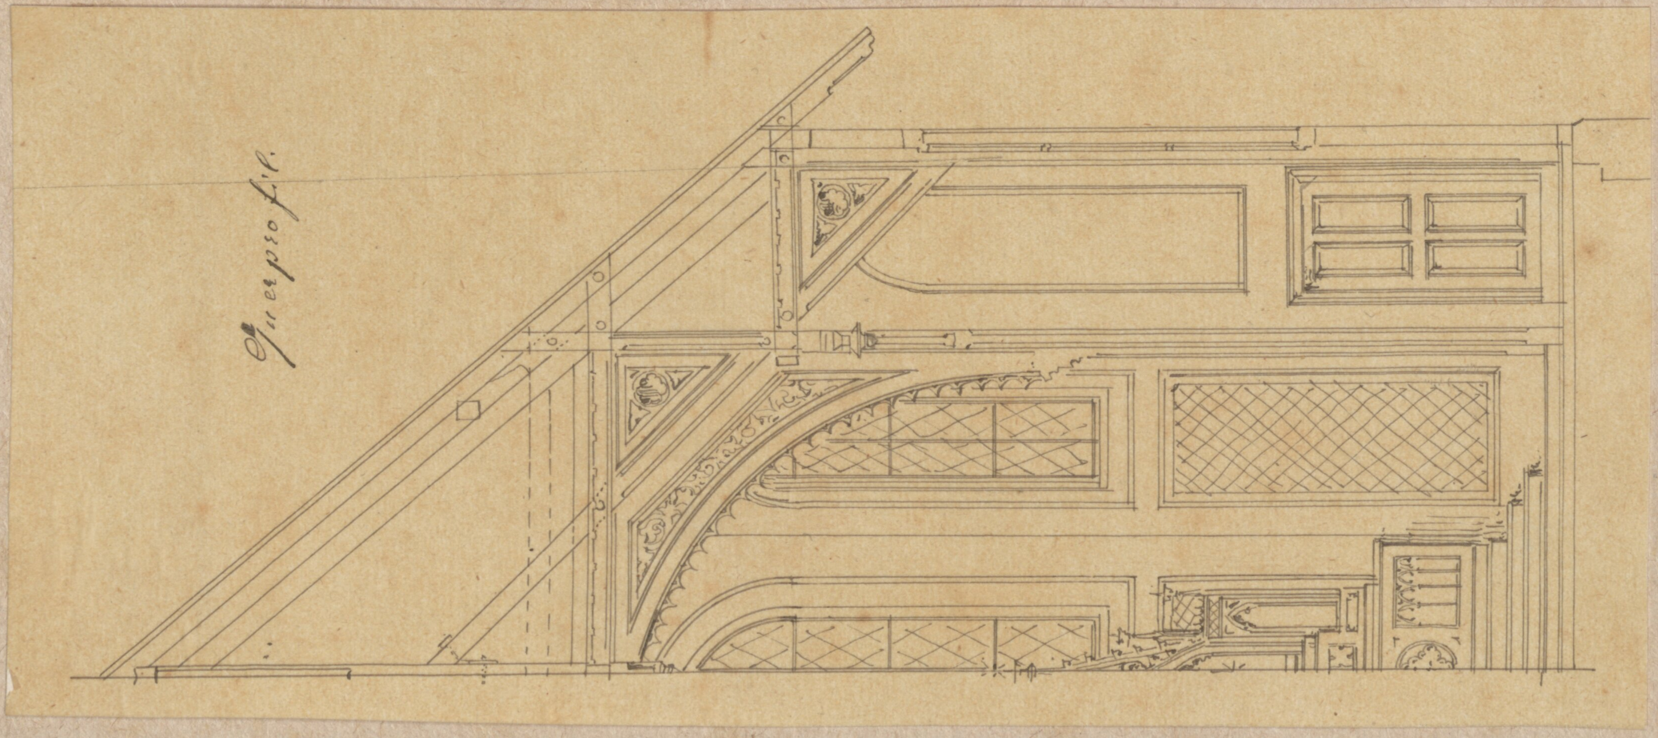

145 f 2c

7083

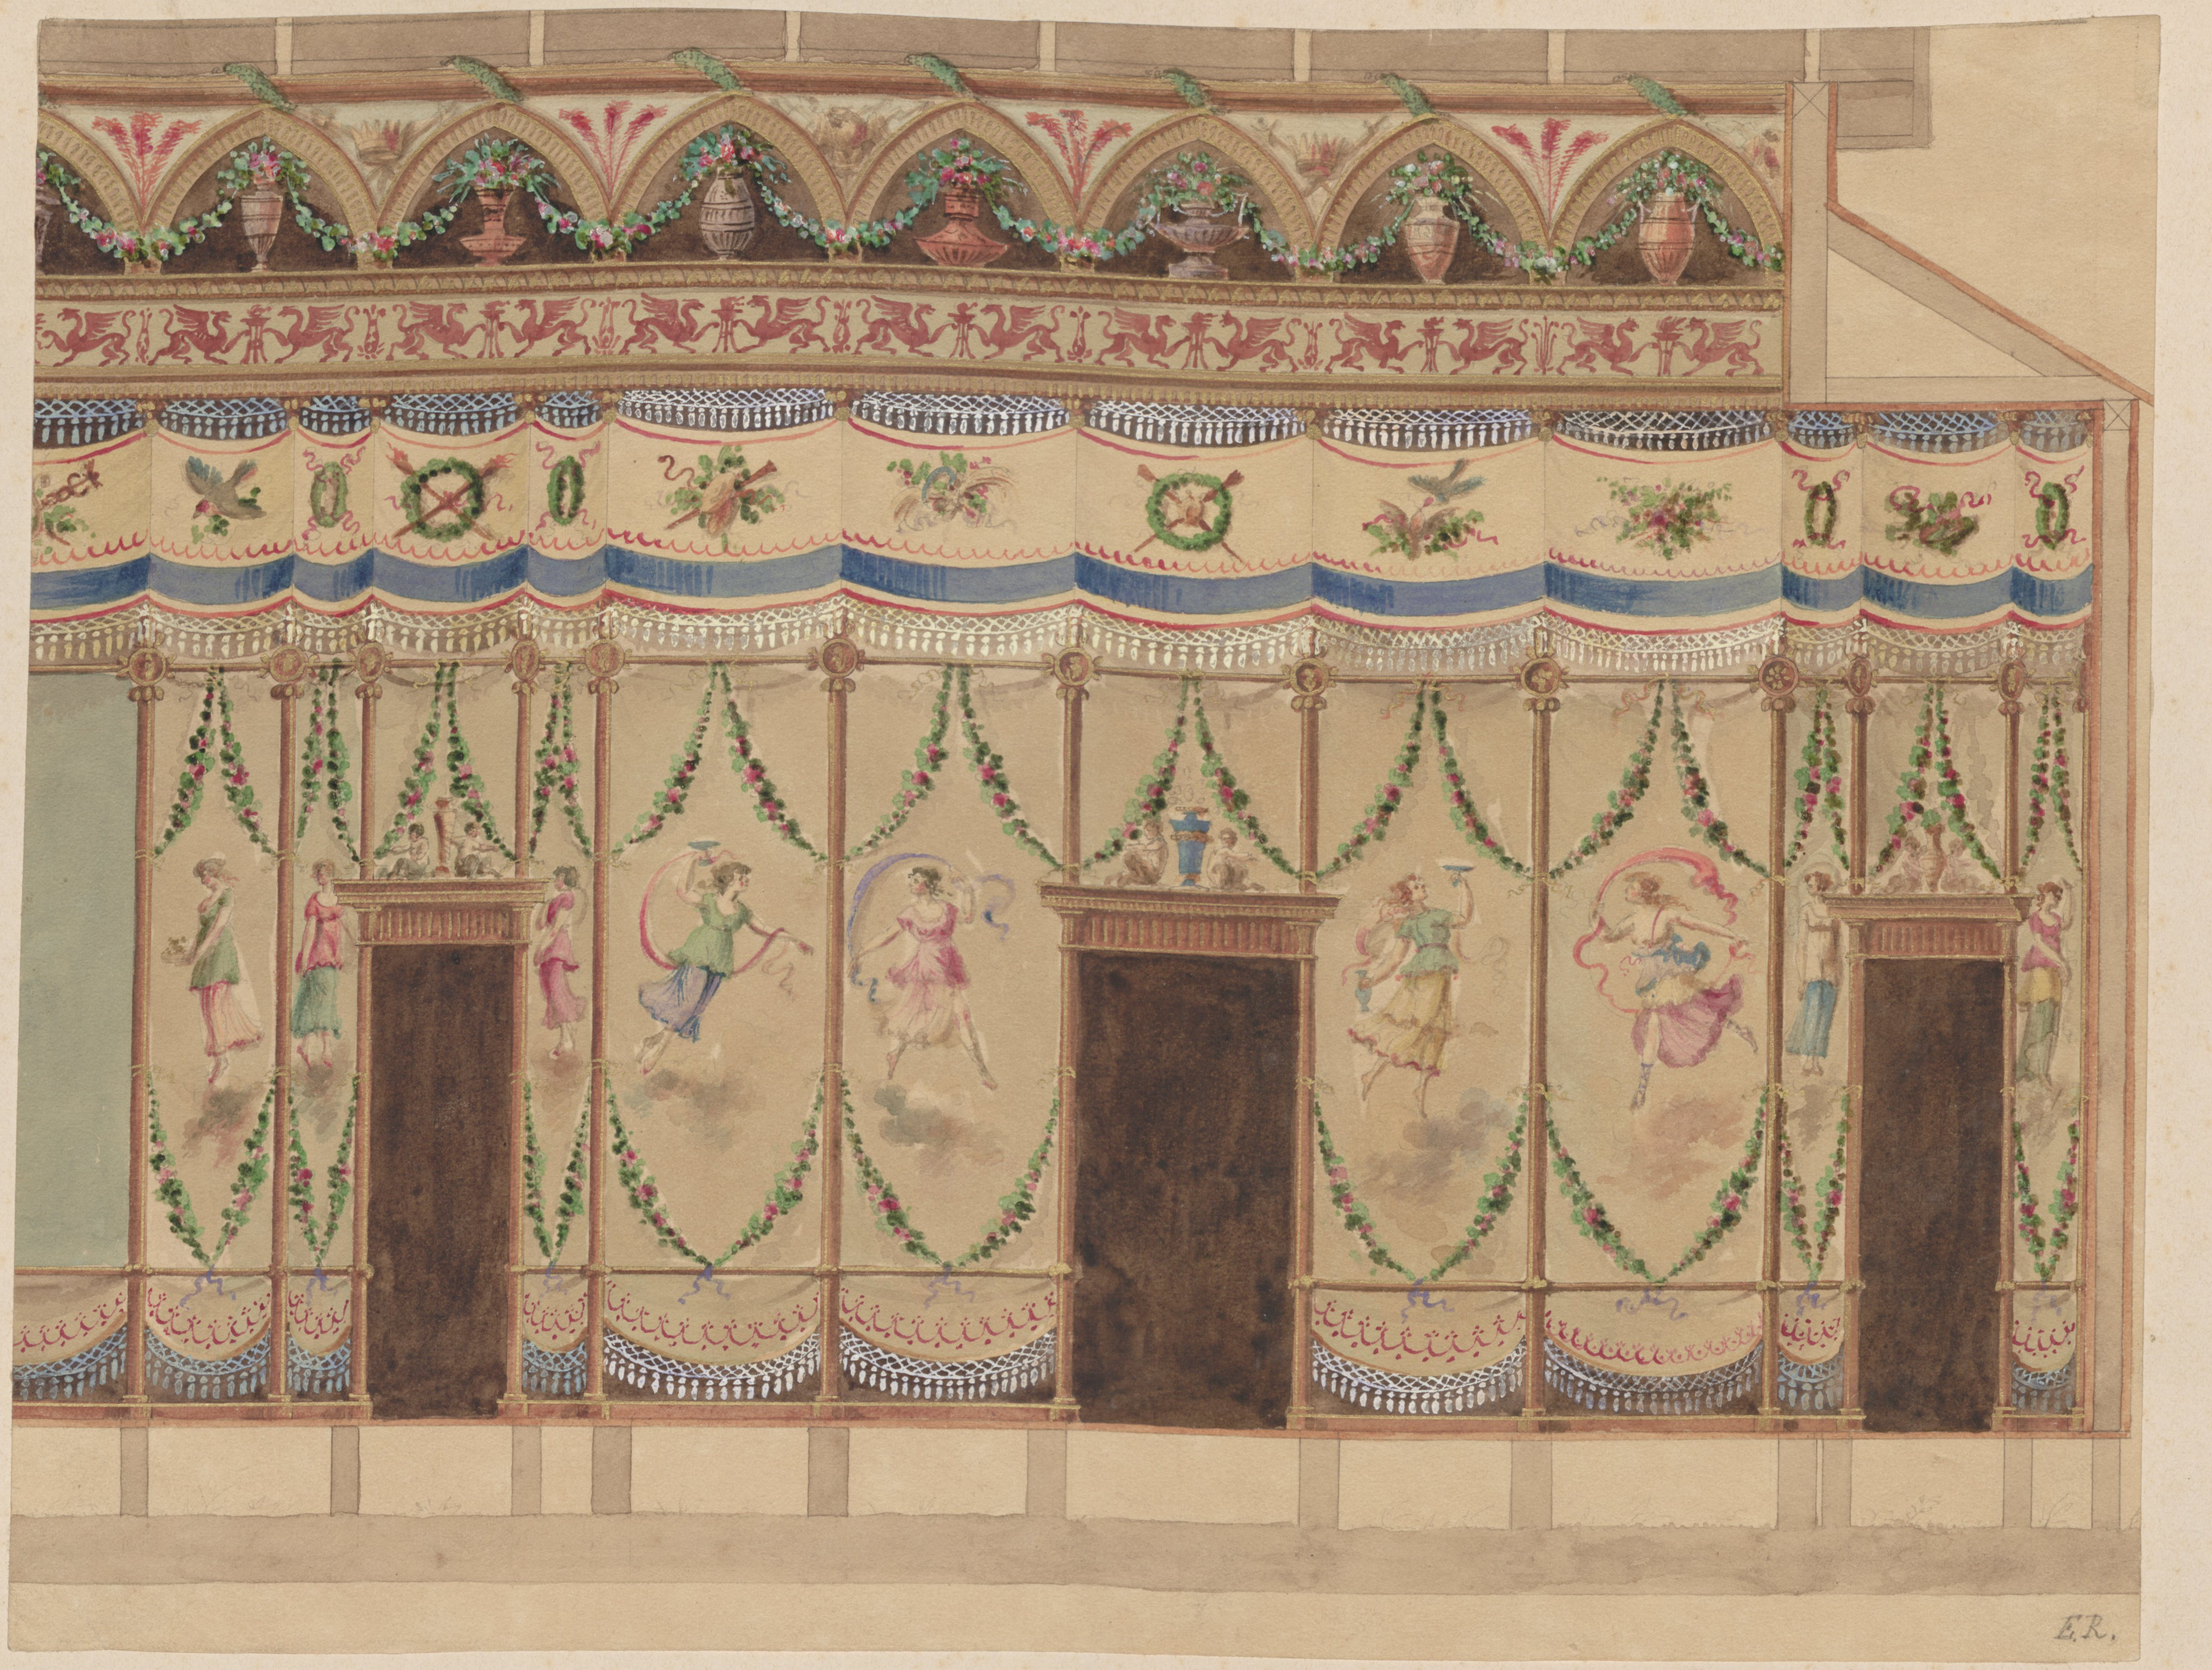

1459

Riedel, del.

~~6968~~ 7084

~~4086~~

111

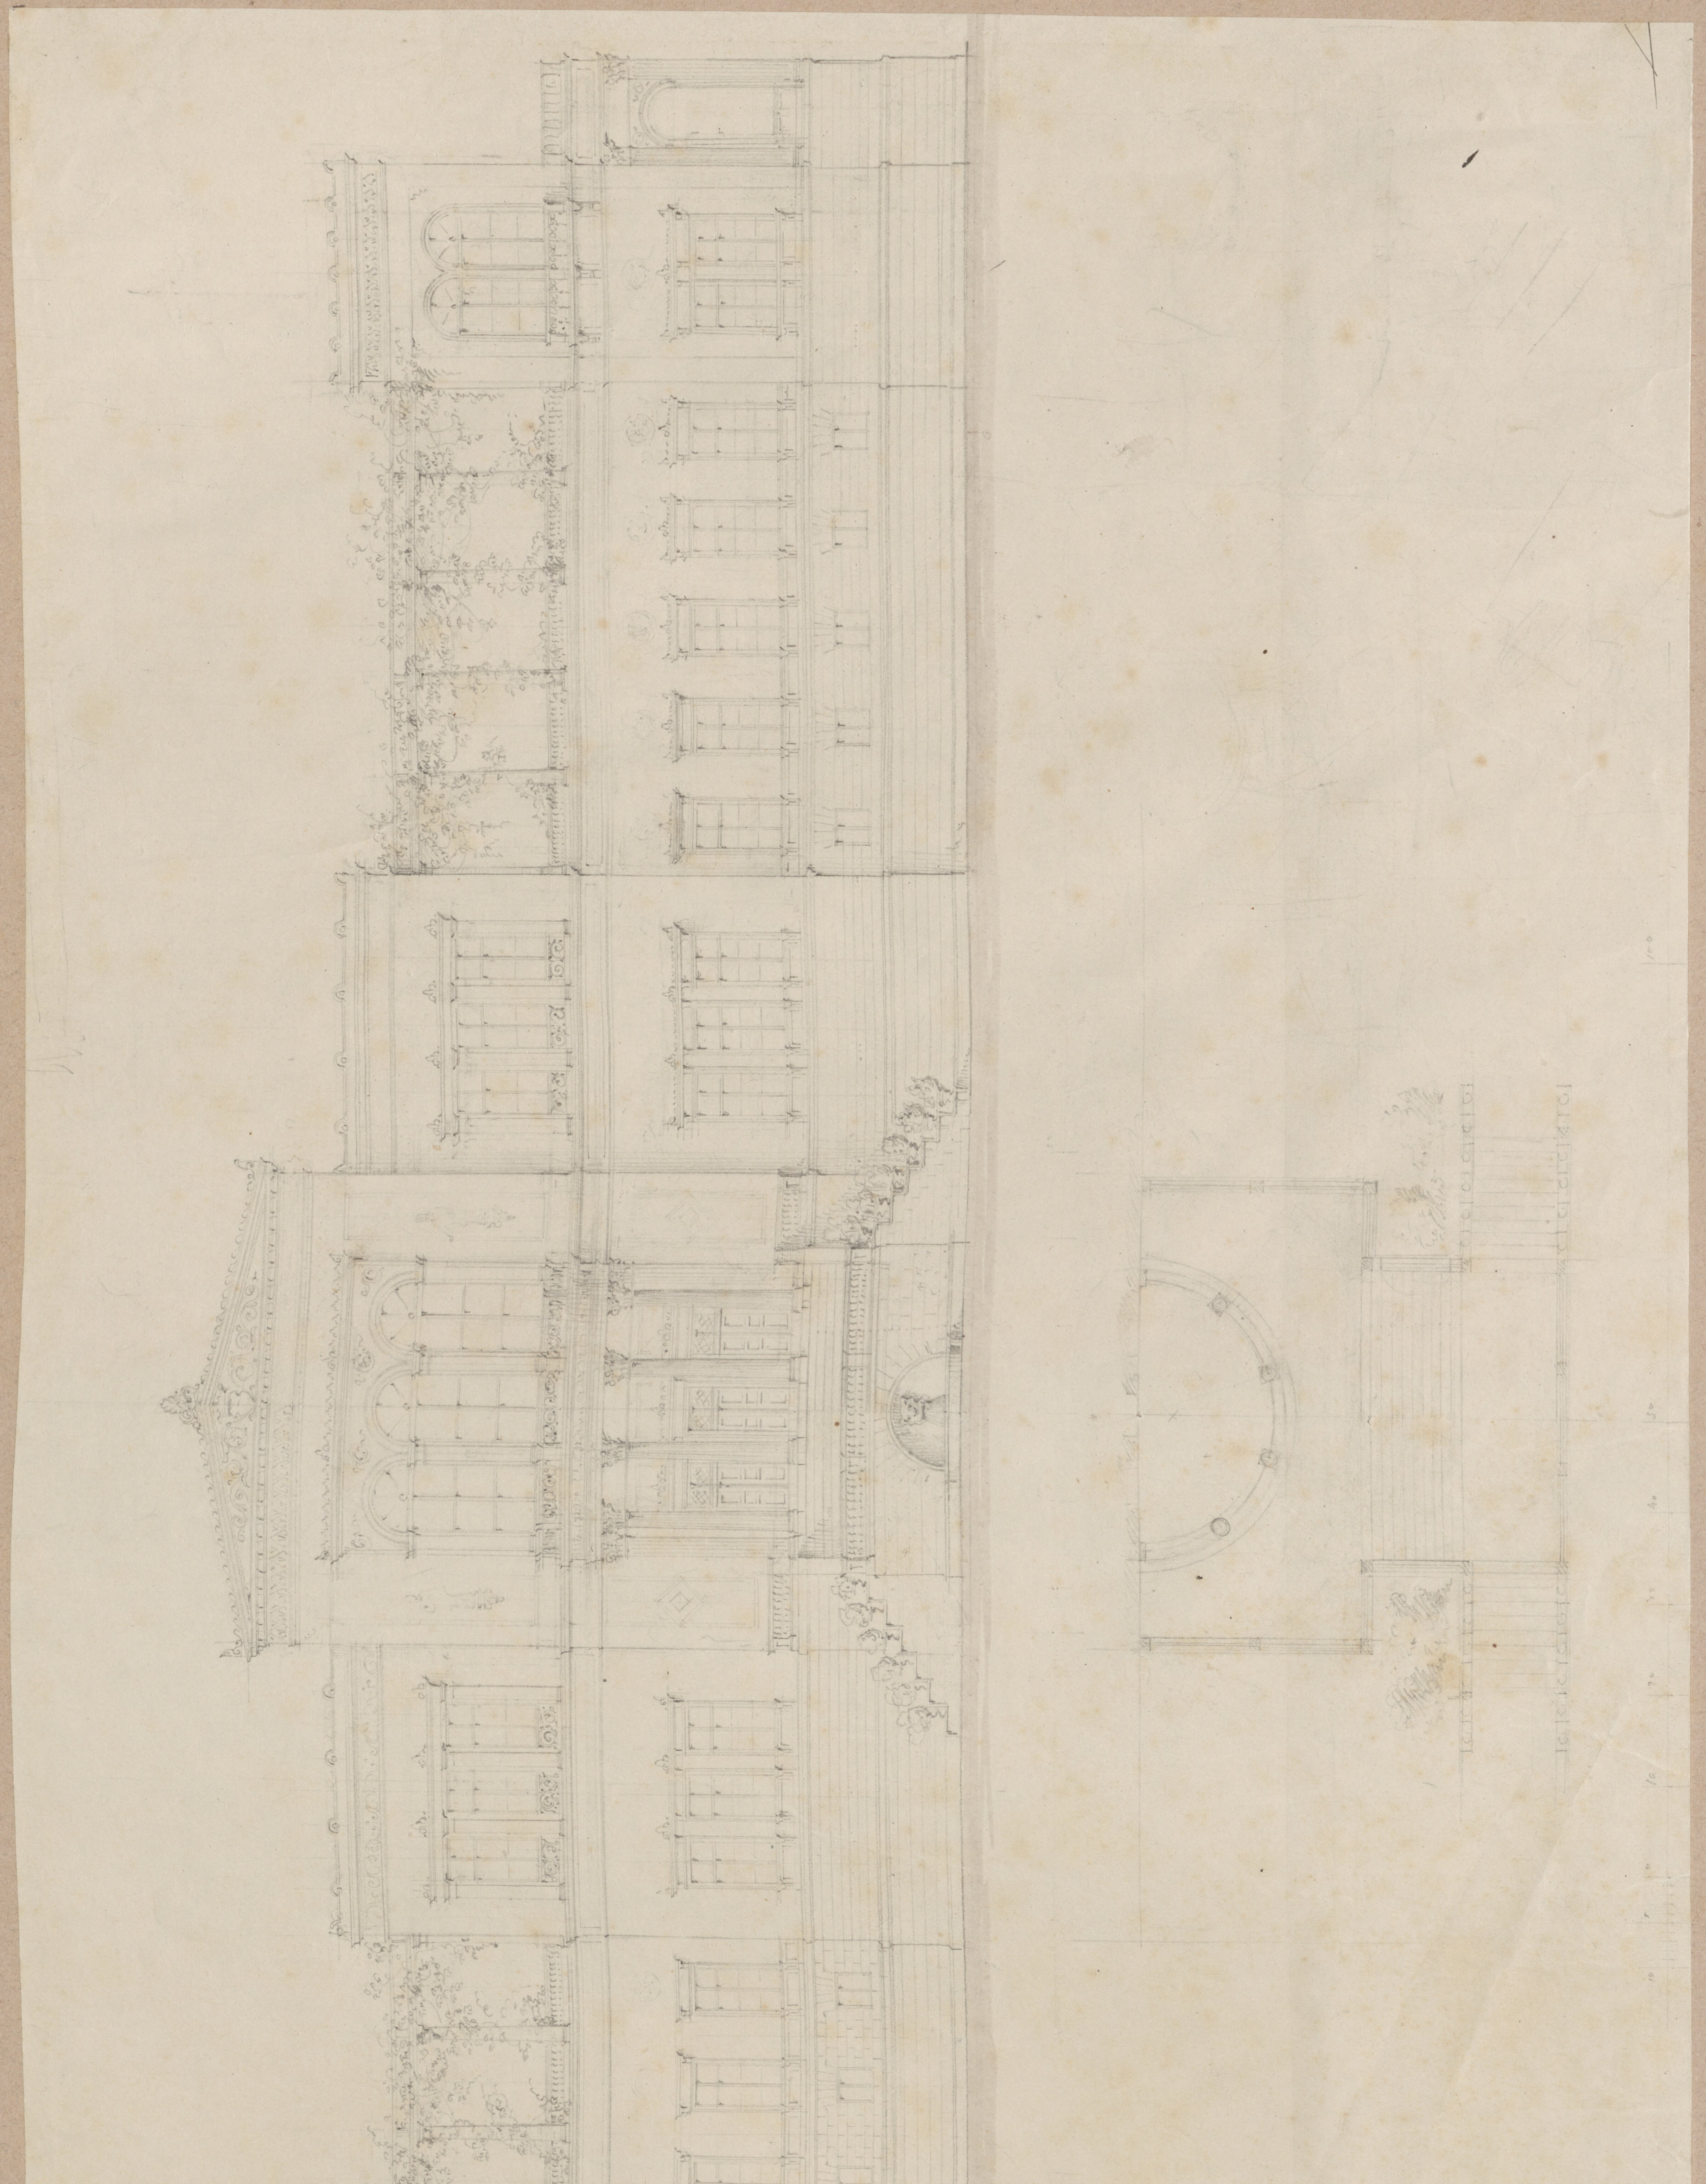

7085

146

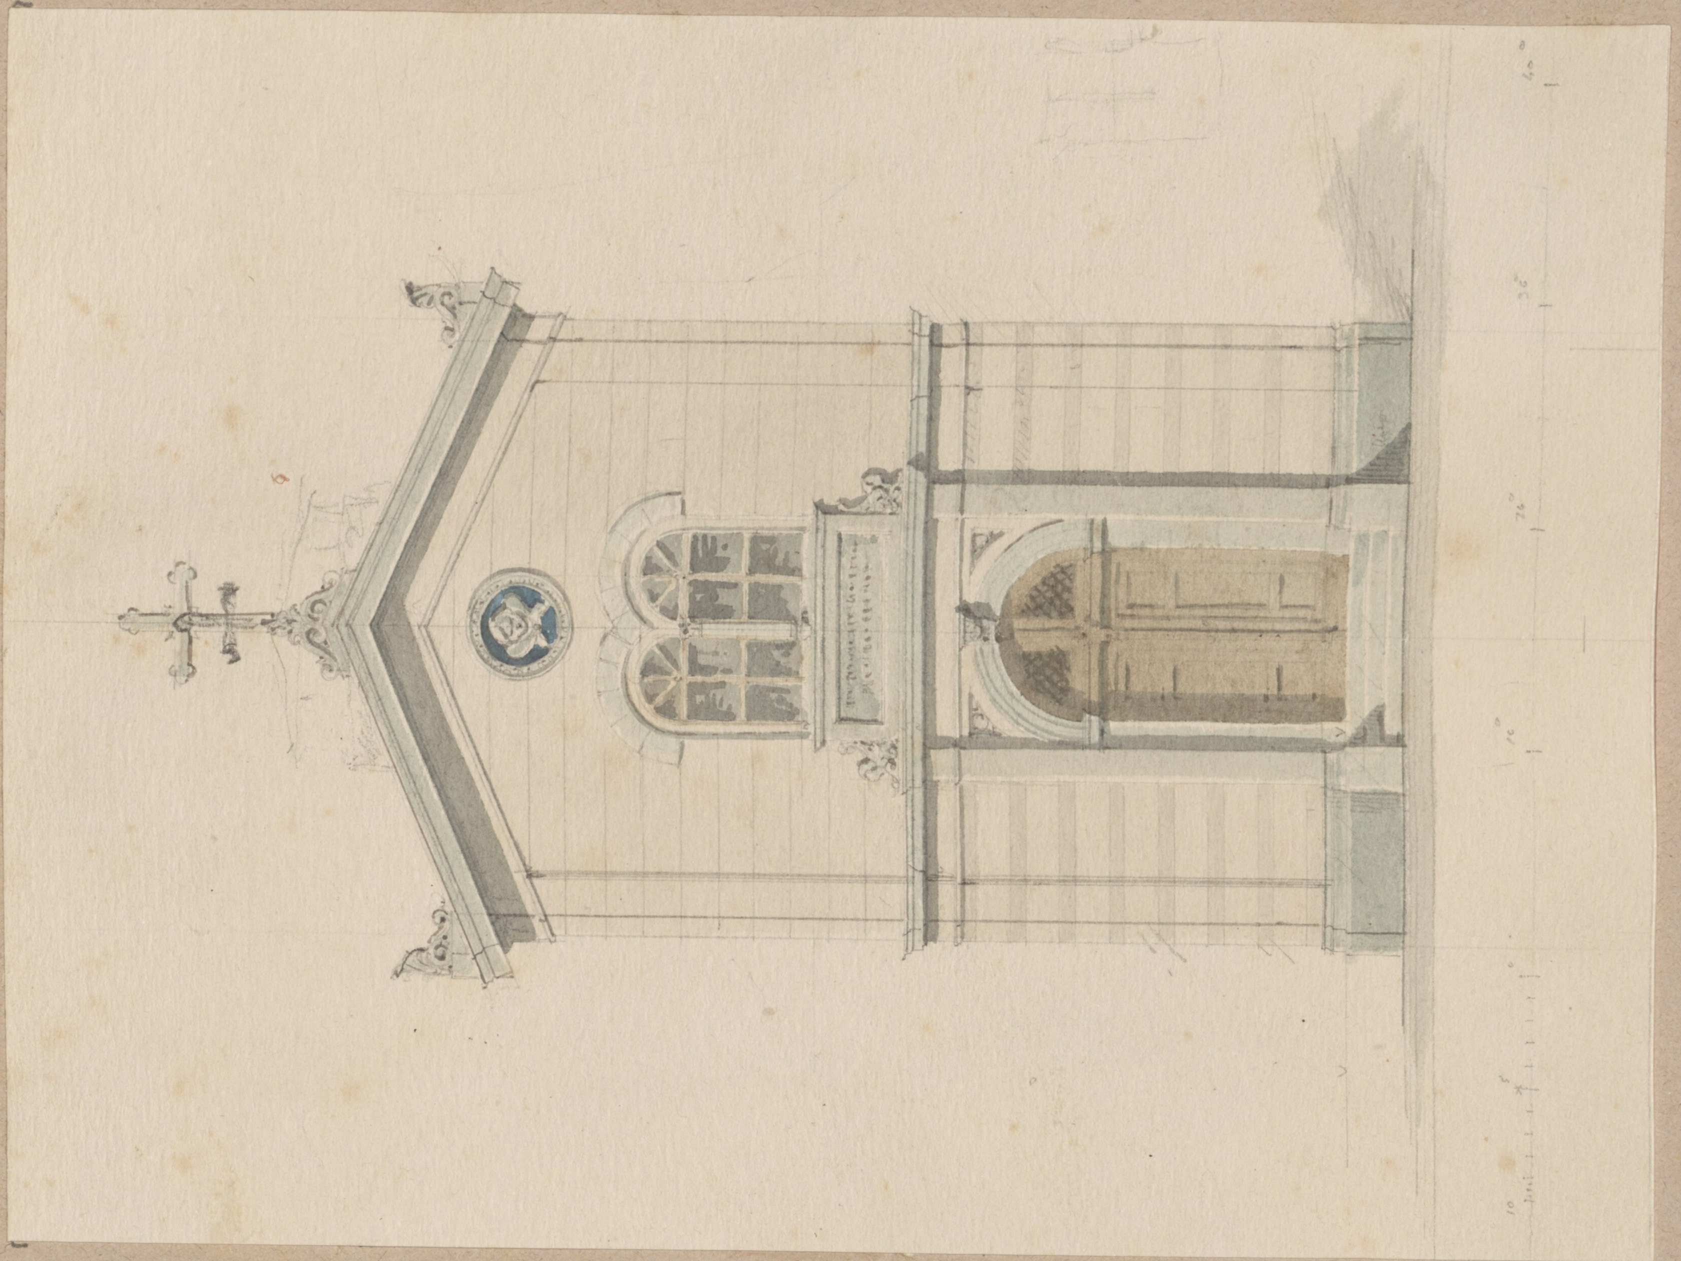

148

7087

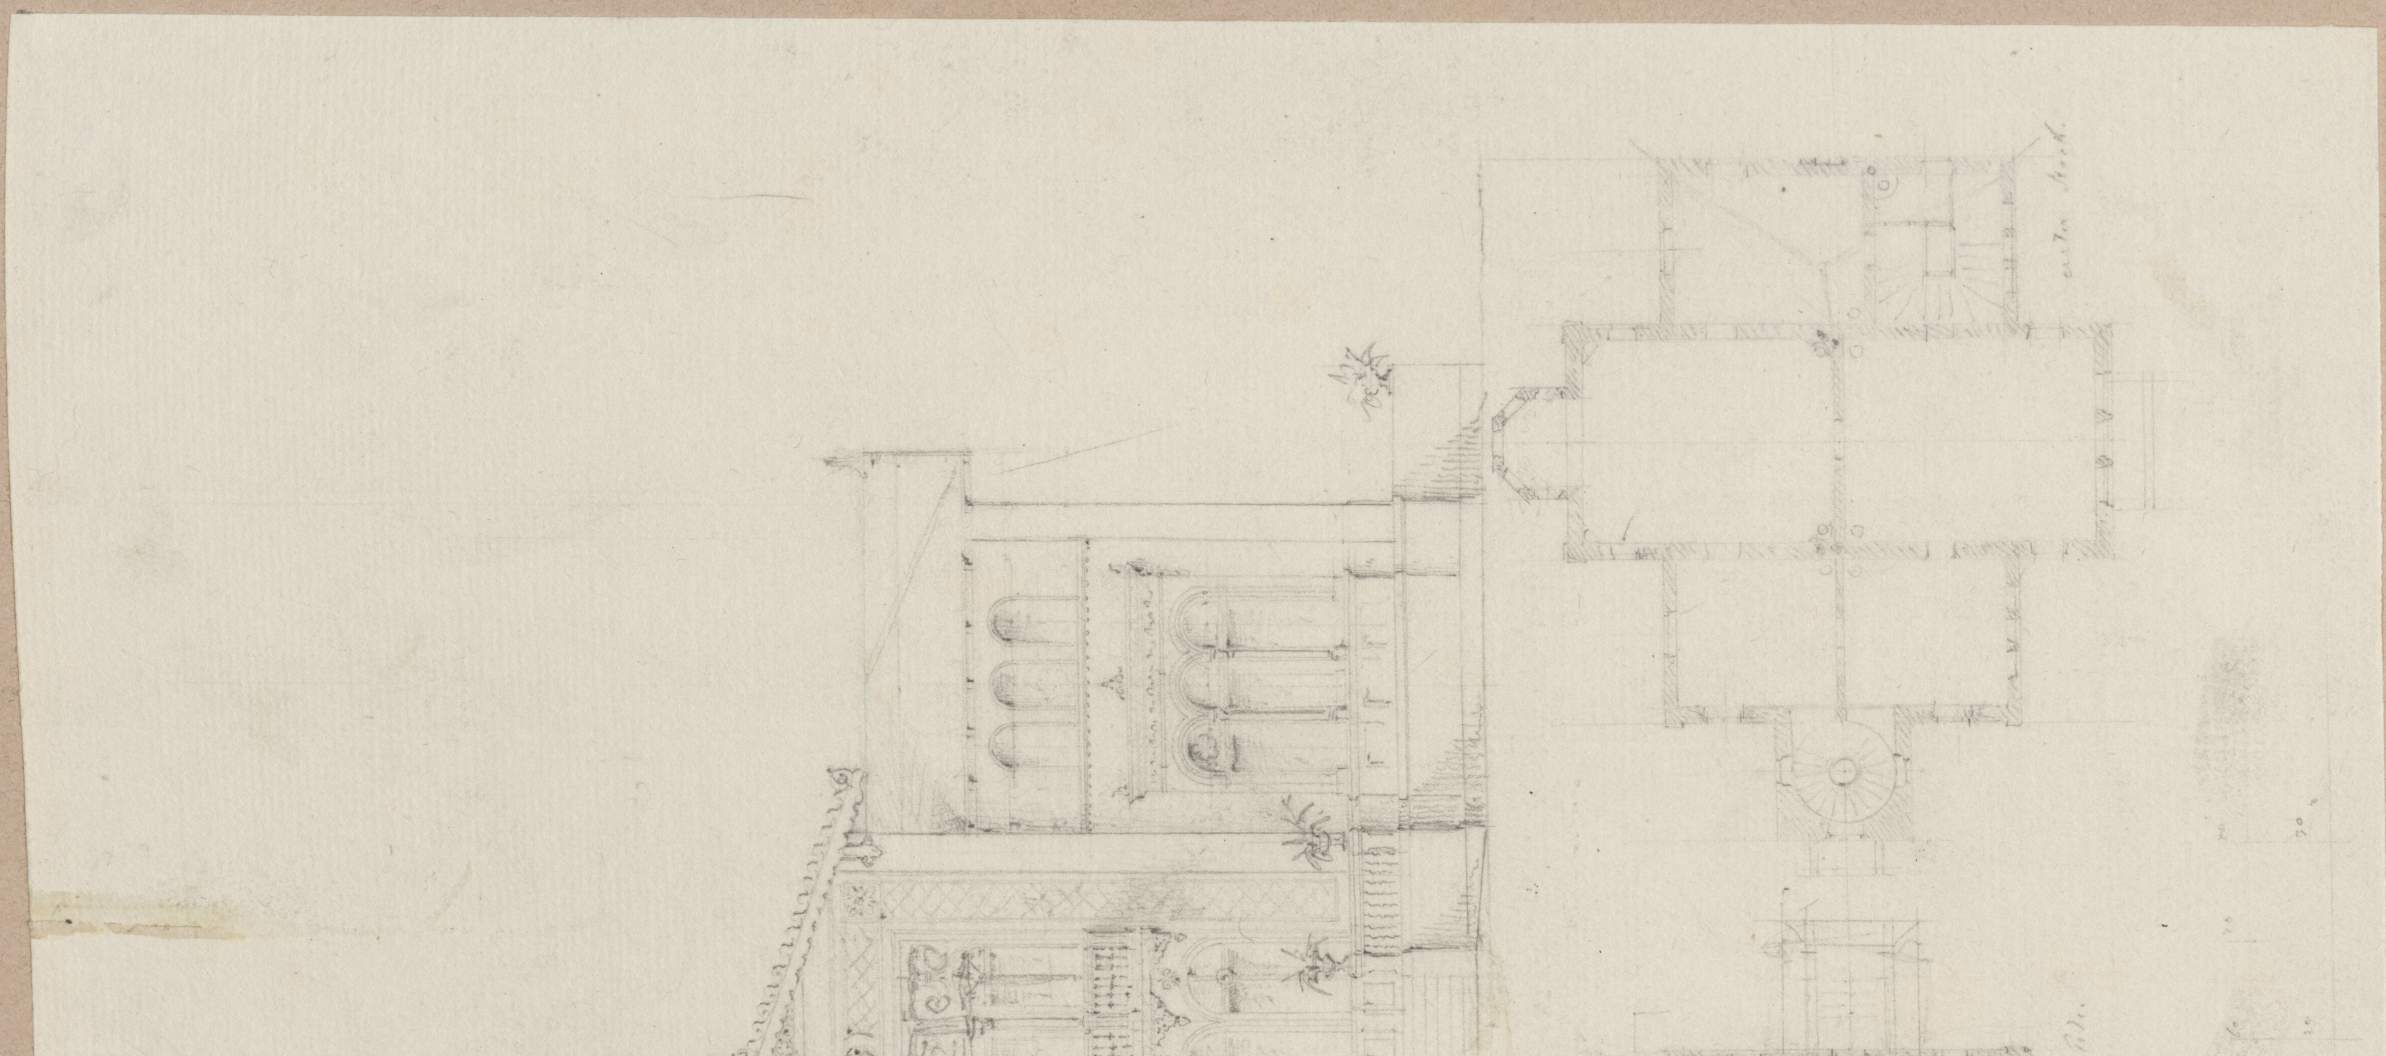

147

7086

149.

7088

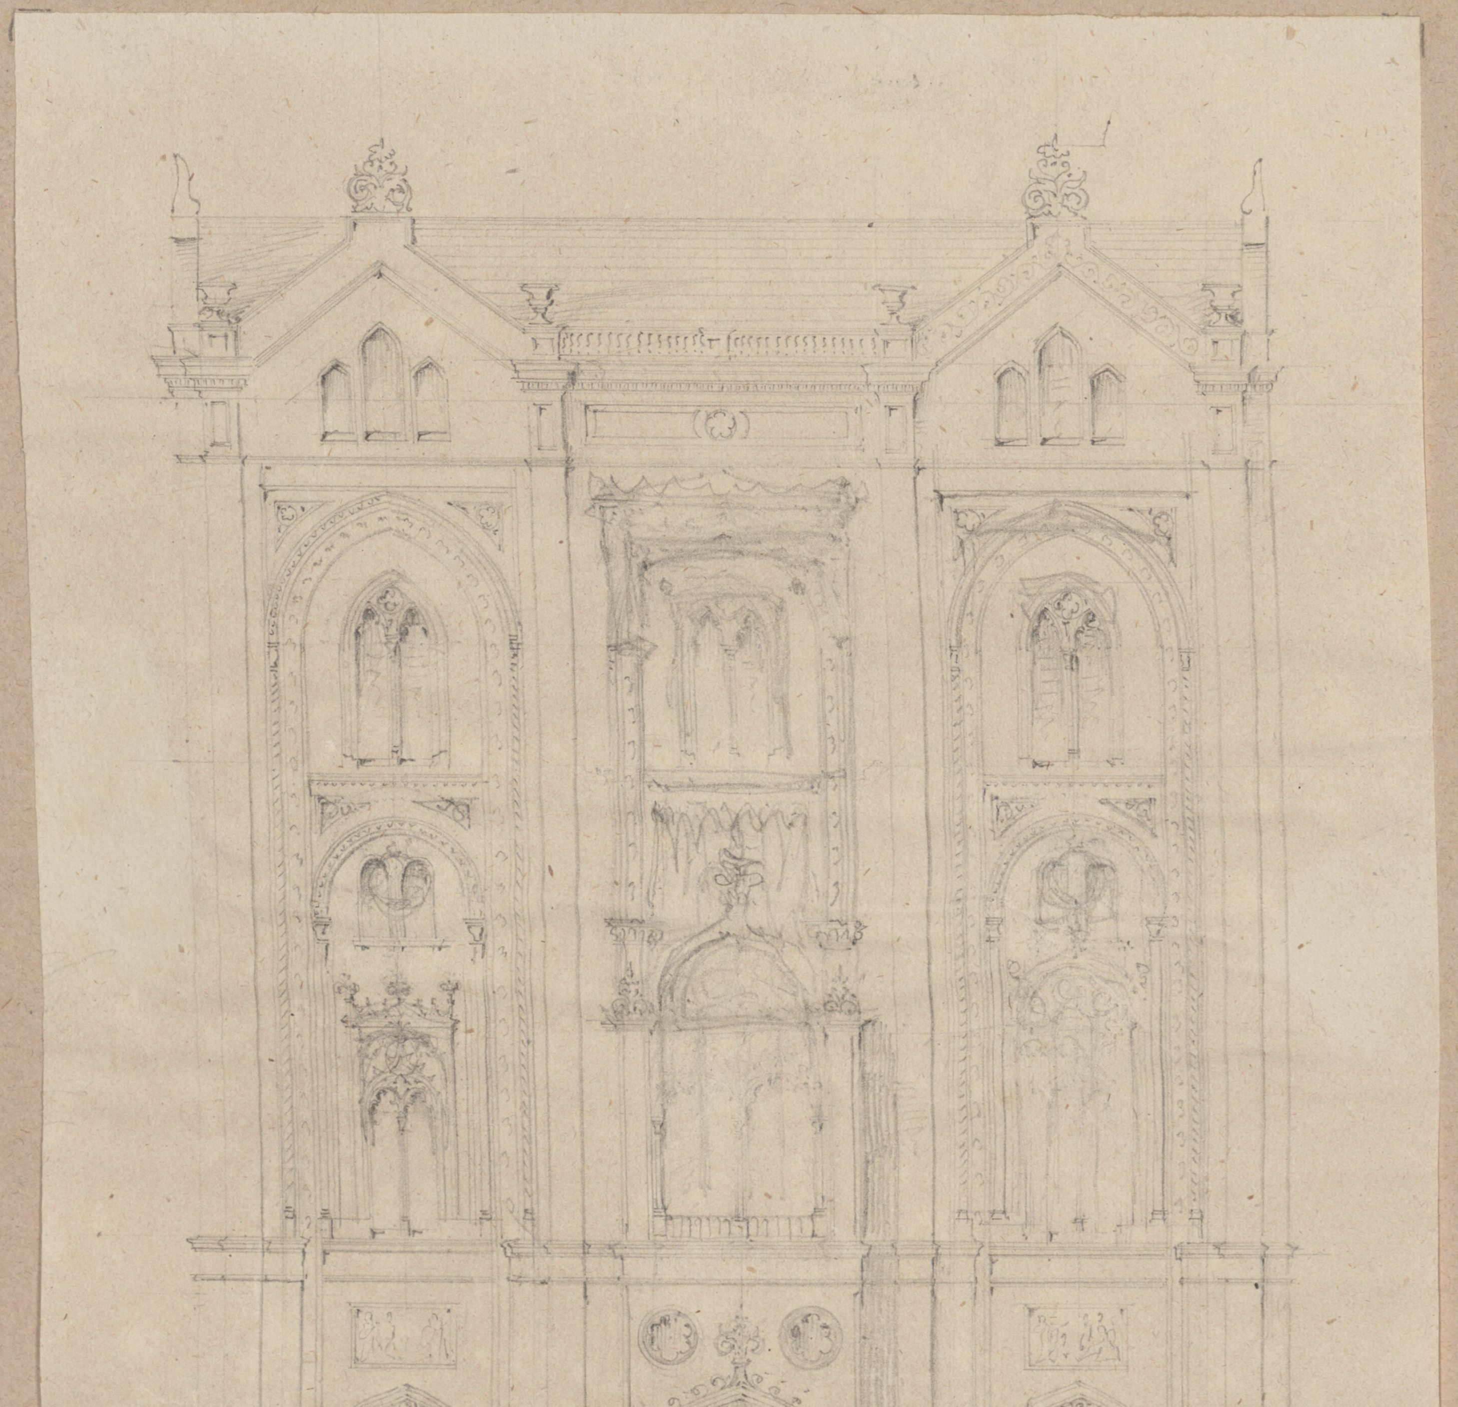

150.

7089

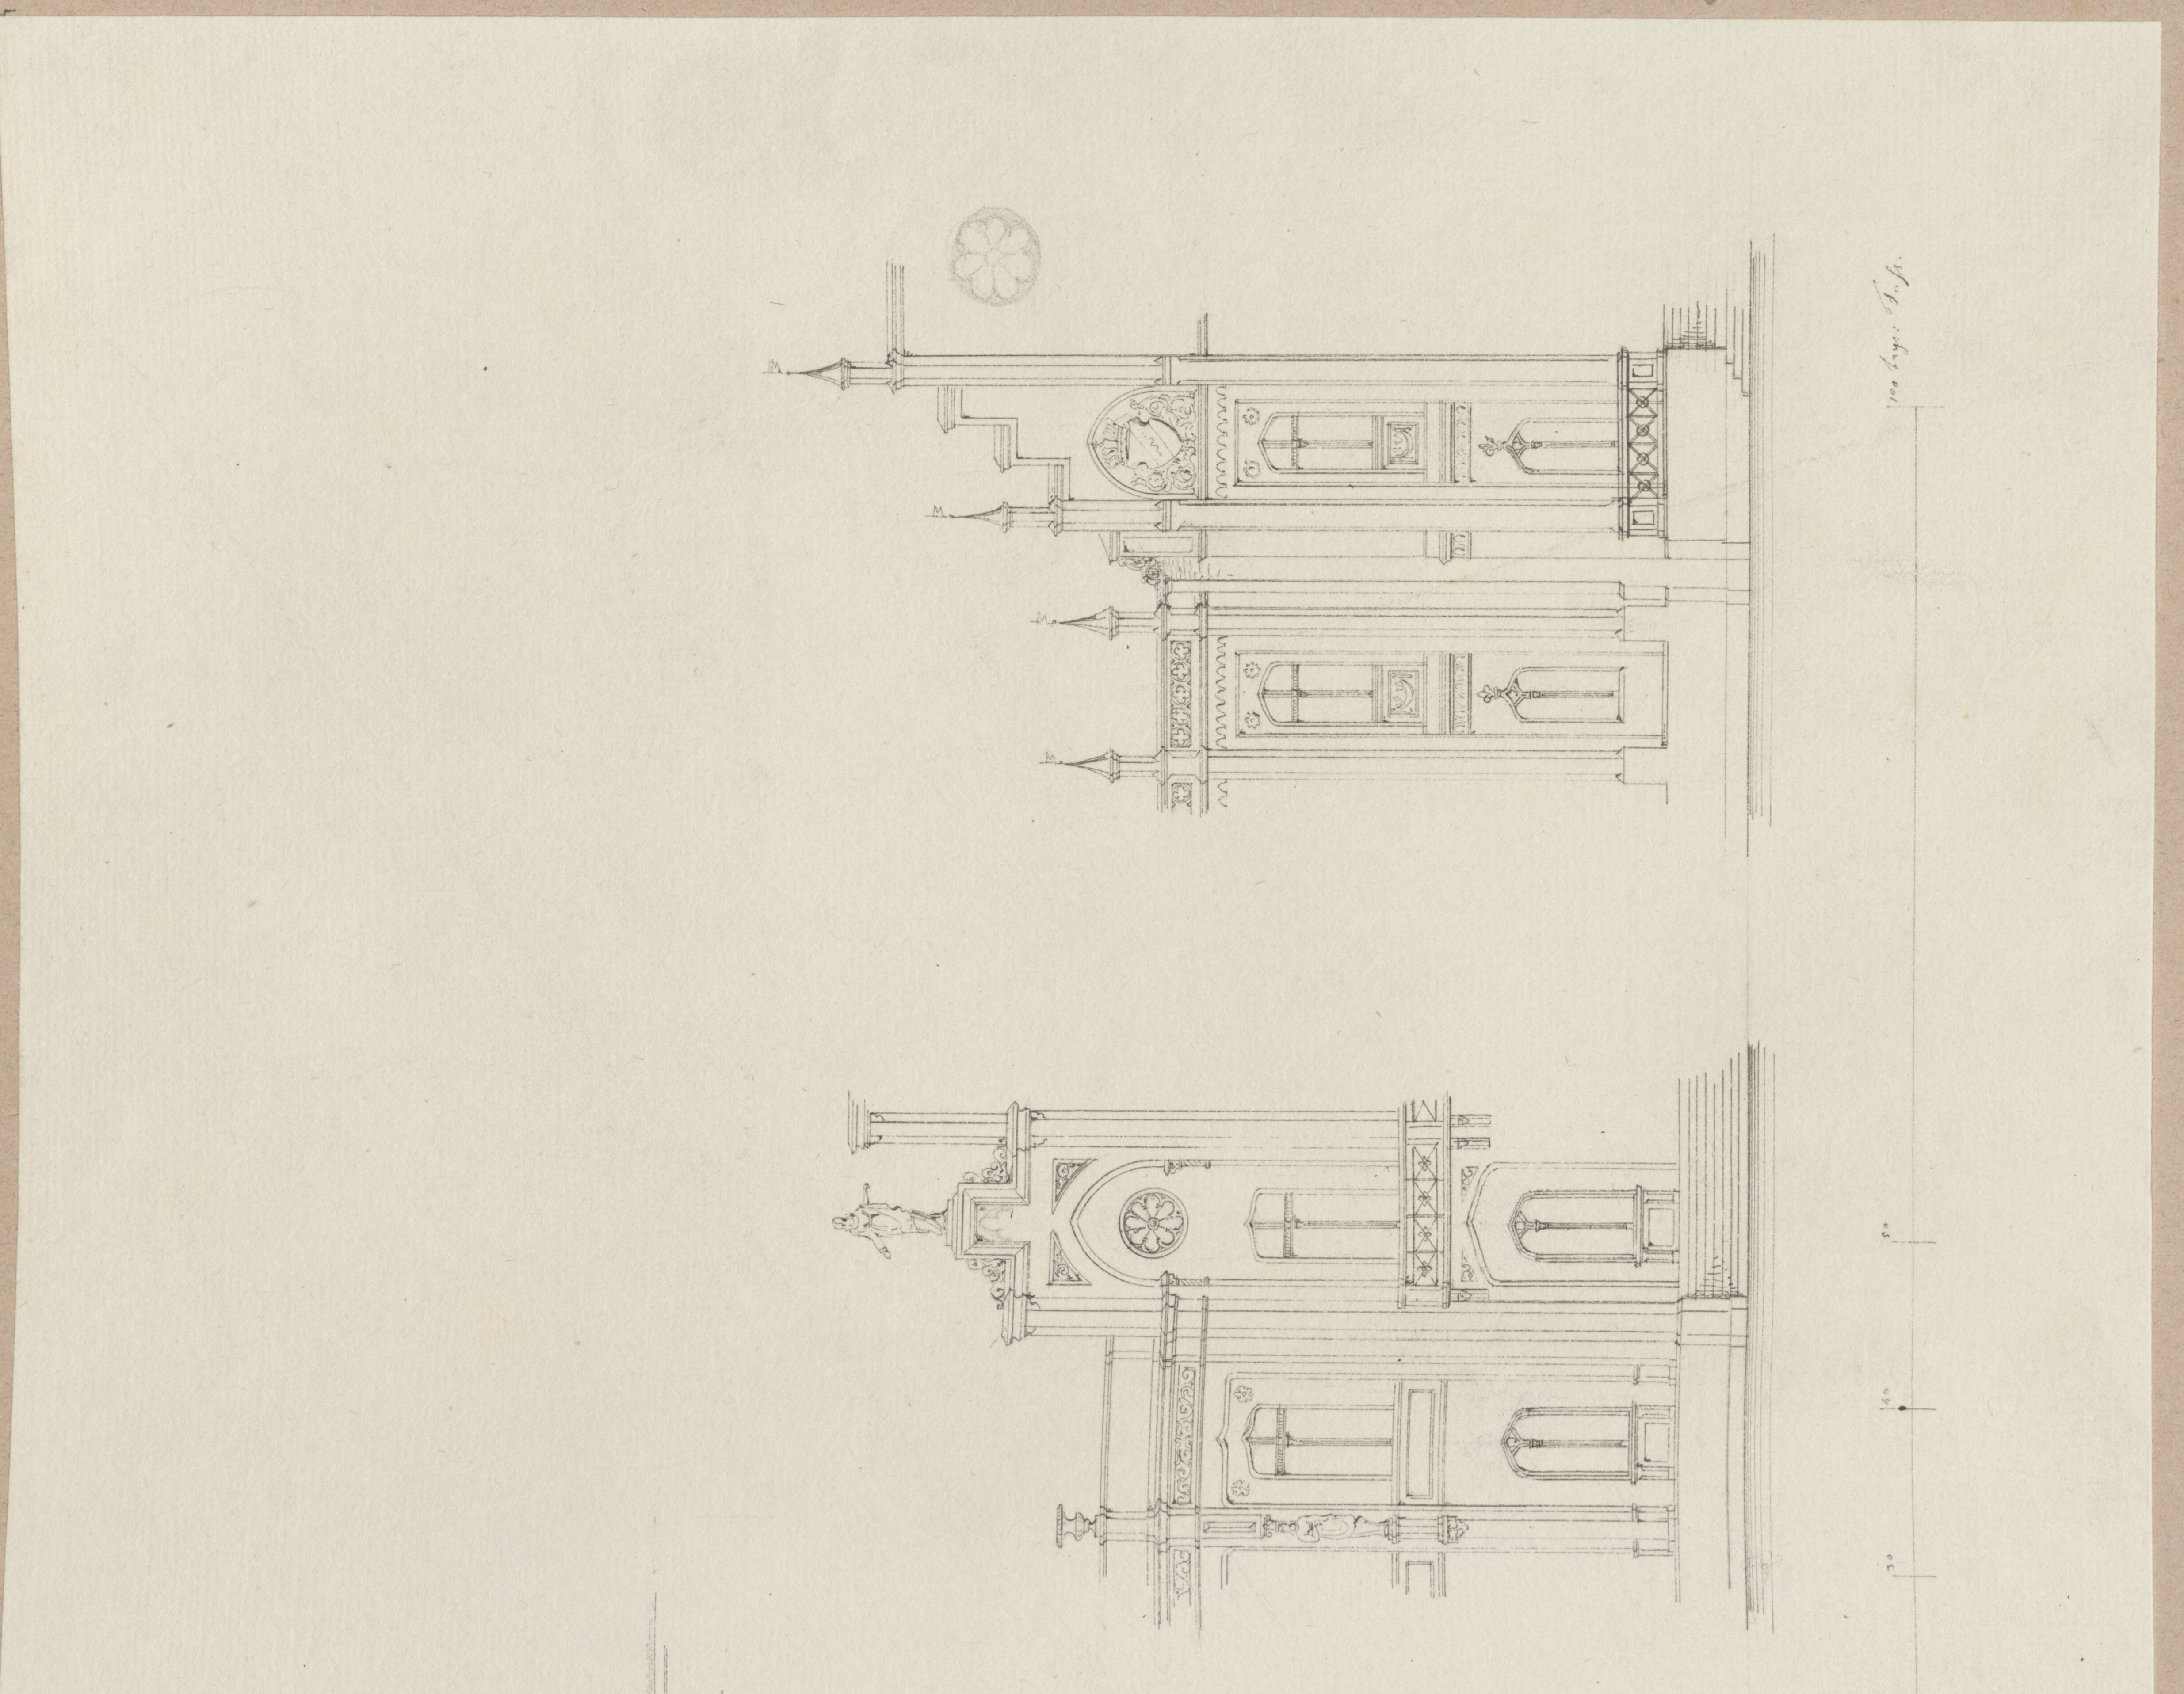

Jago

151

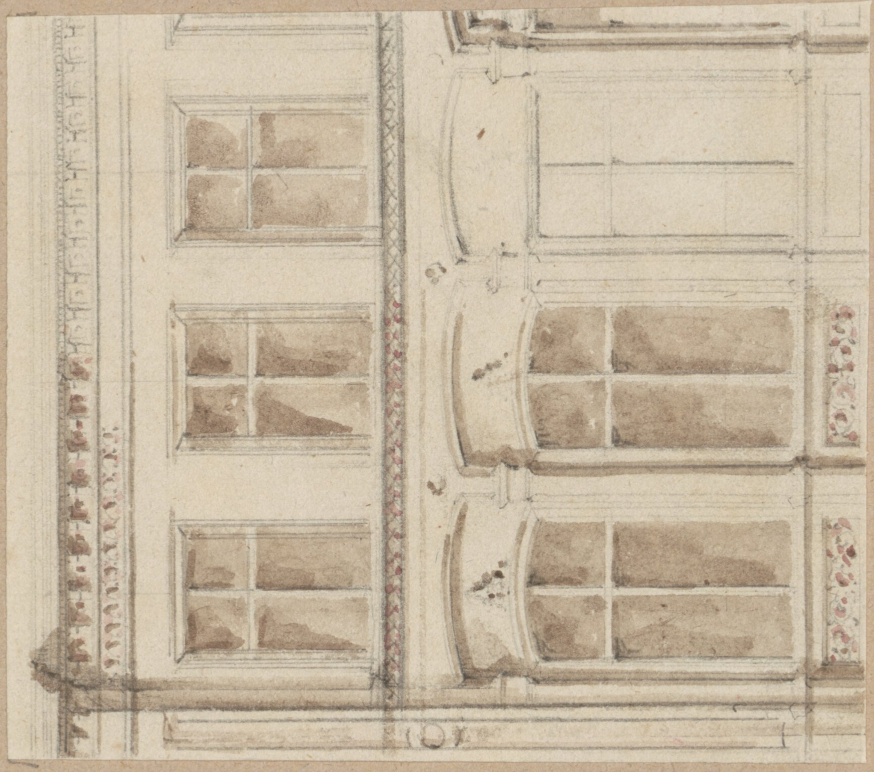

153

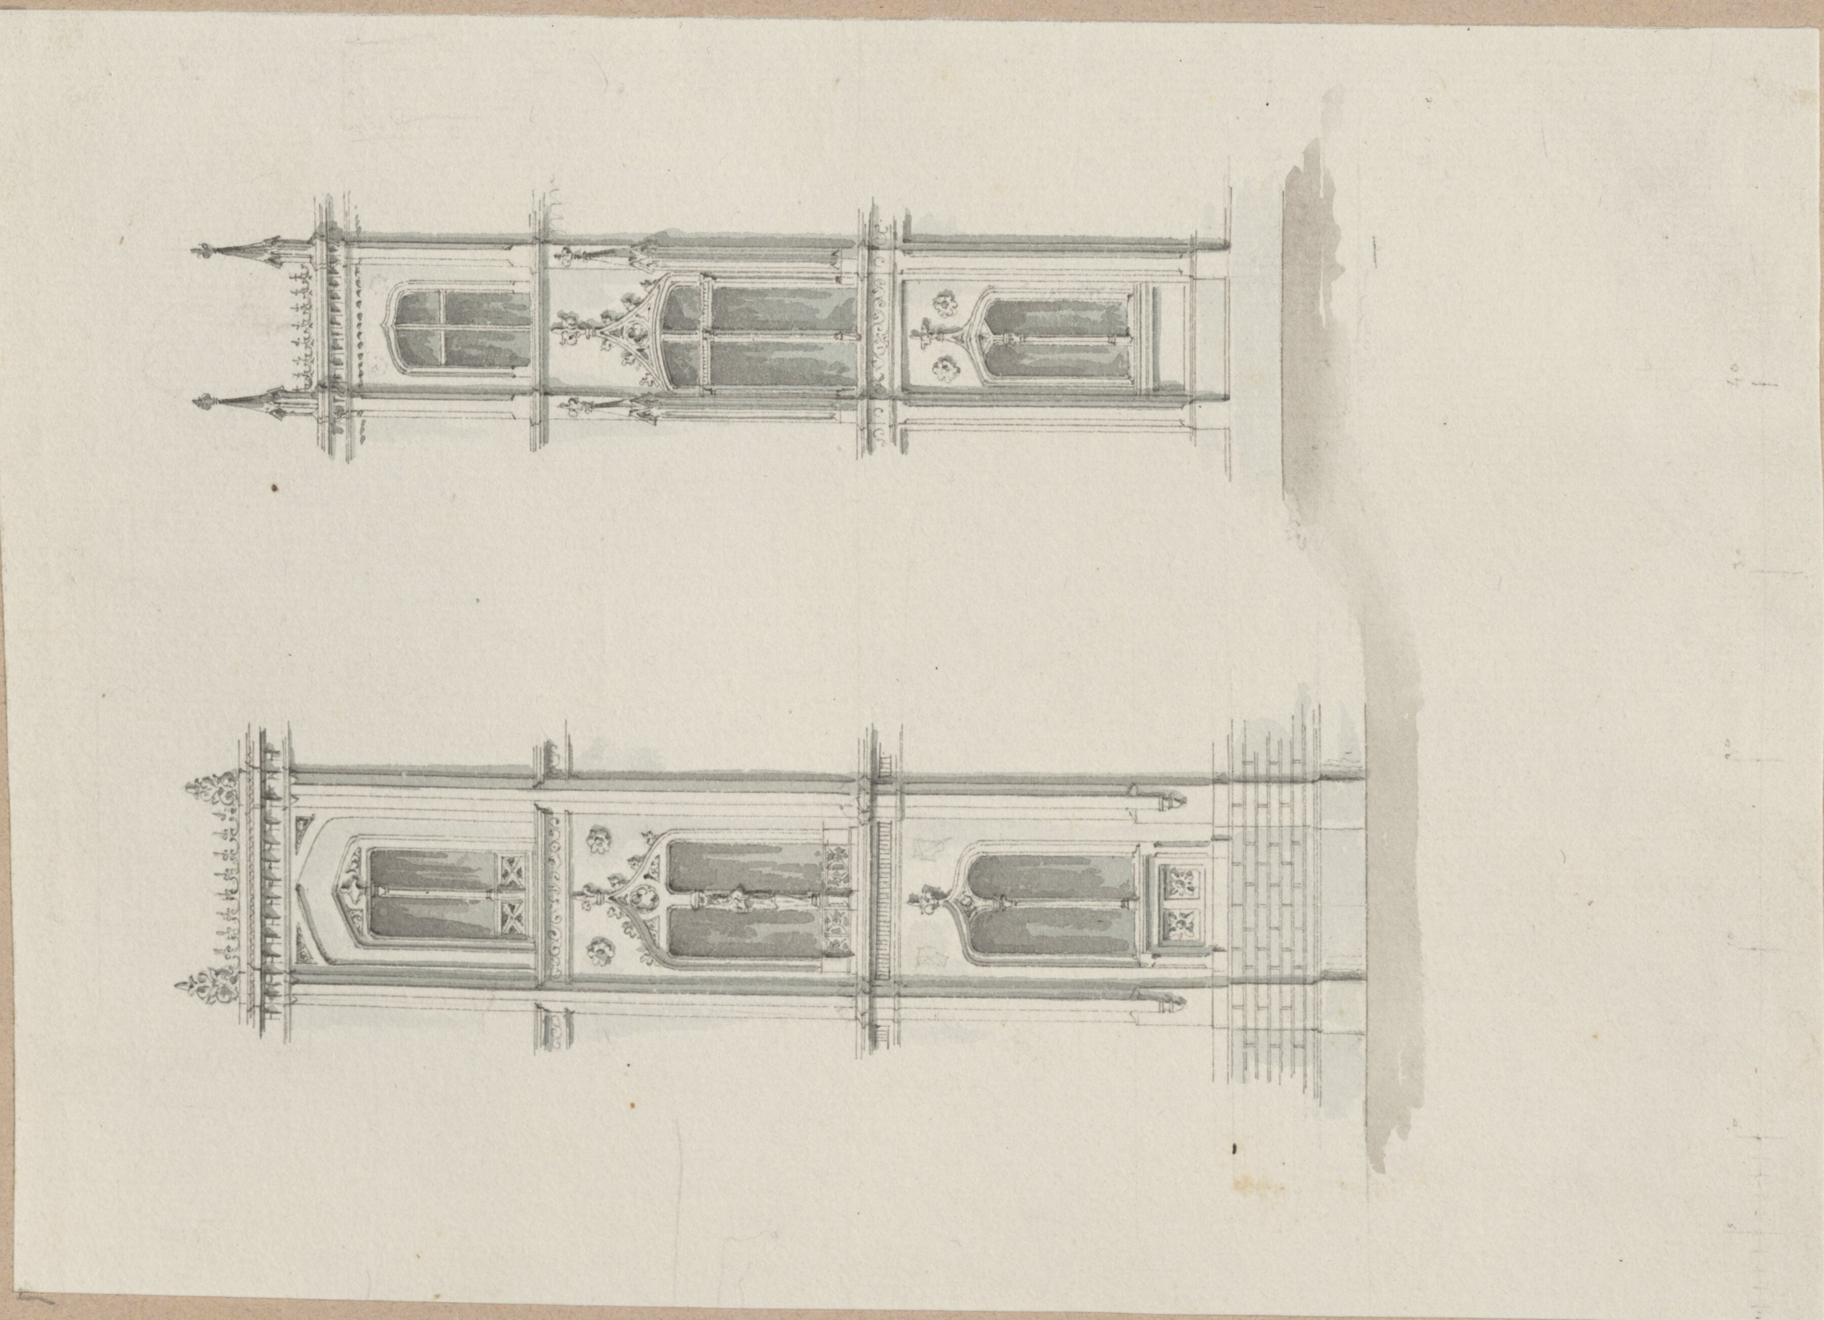

152

VILLA.

MUSEUM

10 5 0 10 20 30 40 50 60

154.

7093

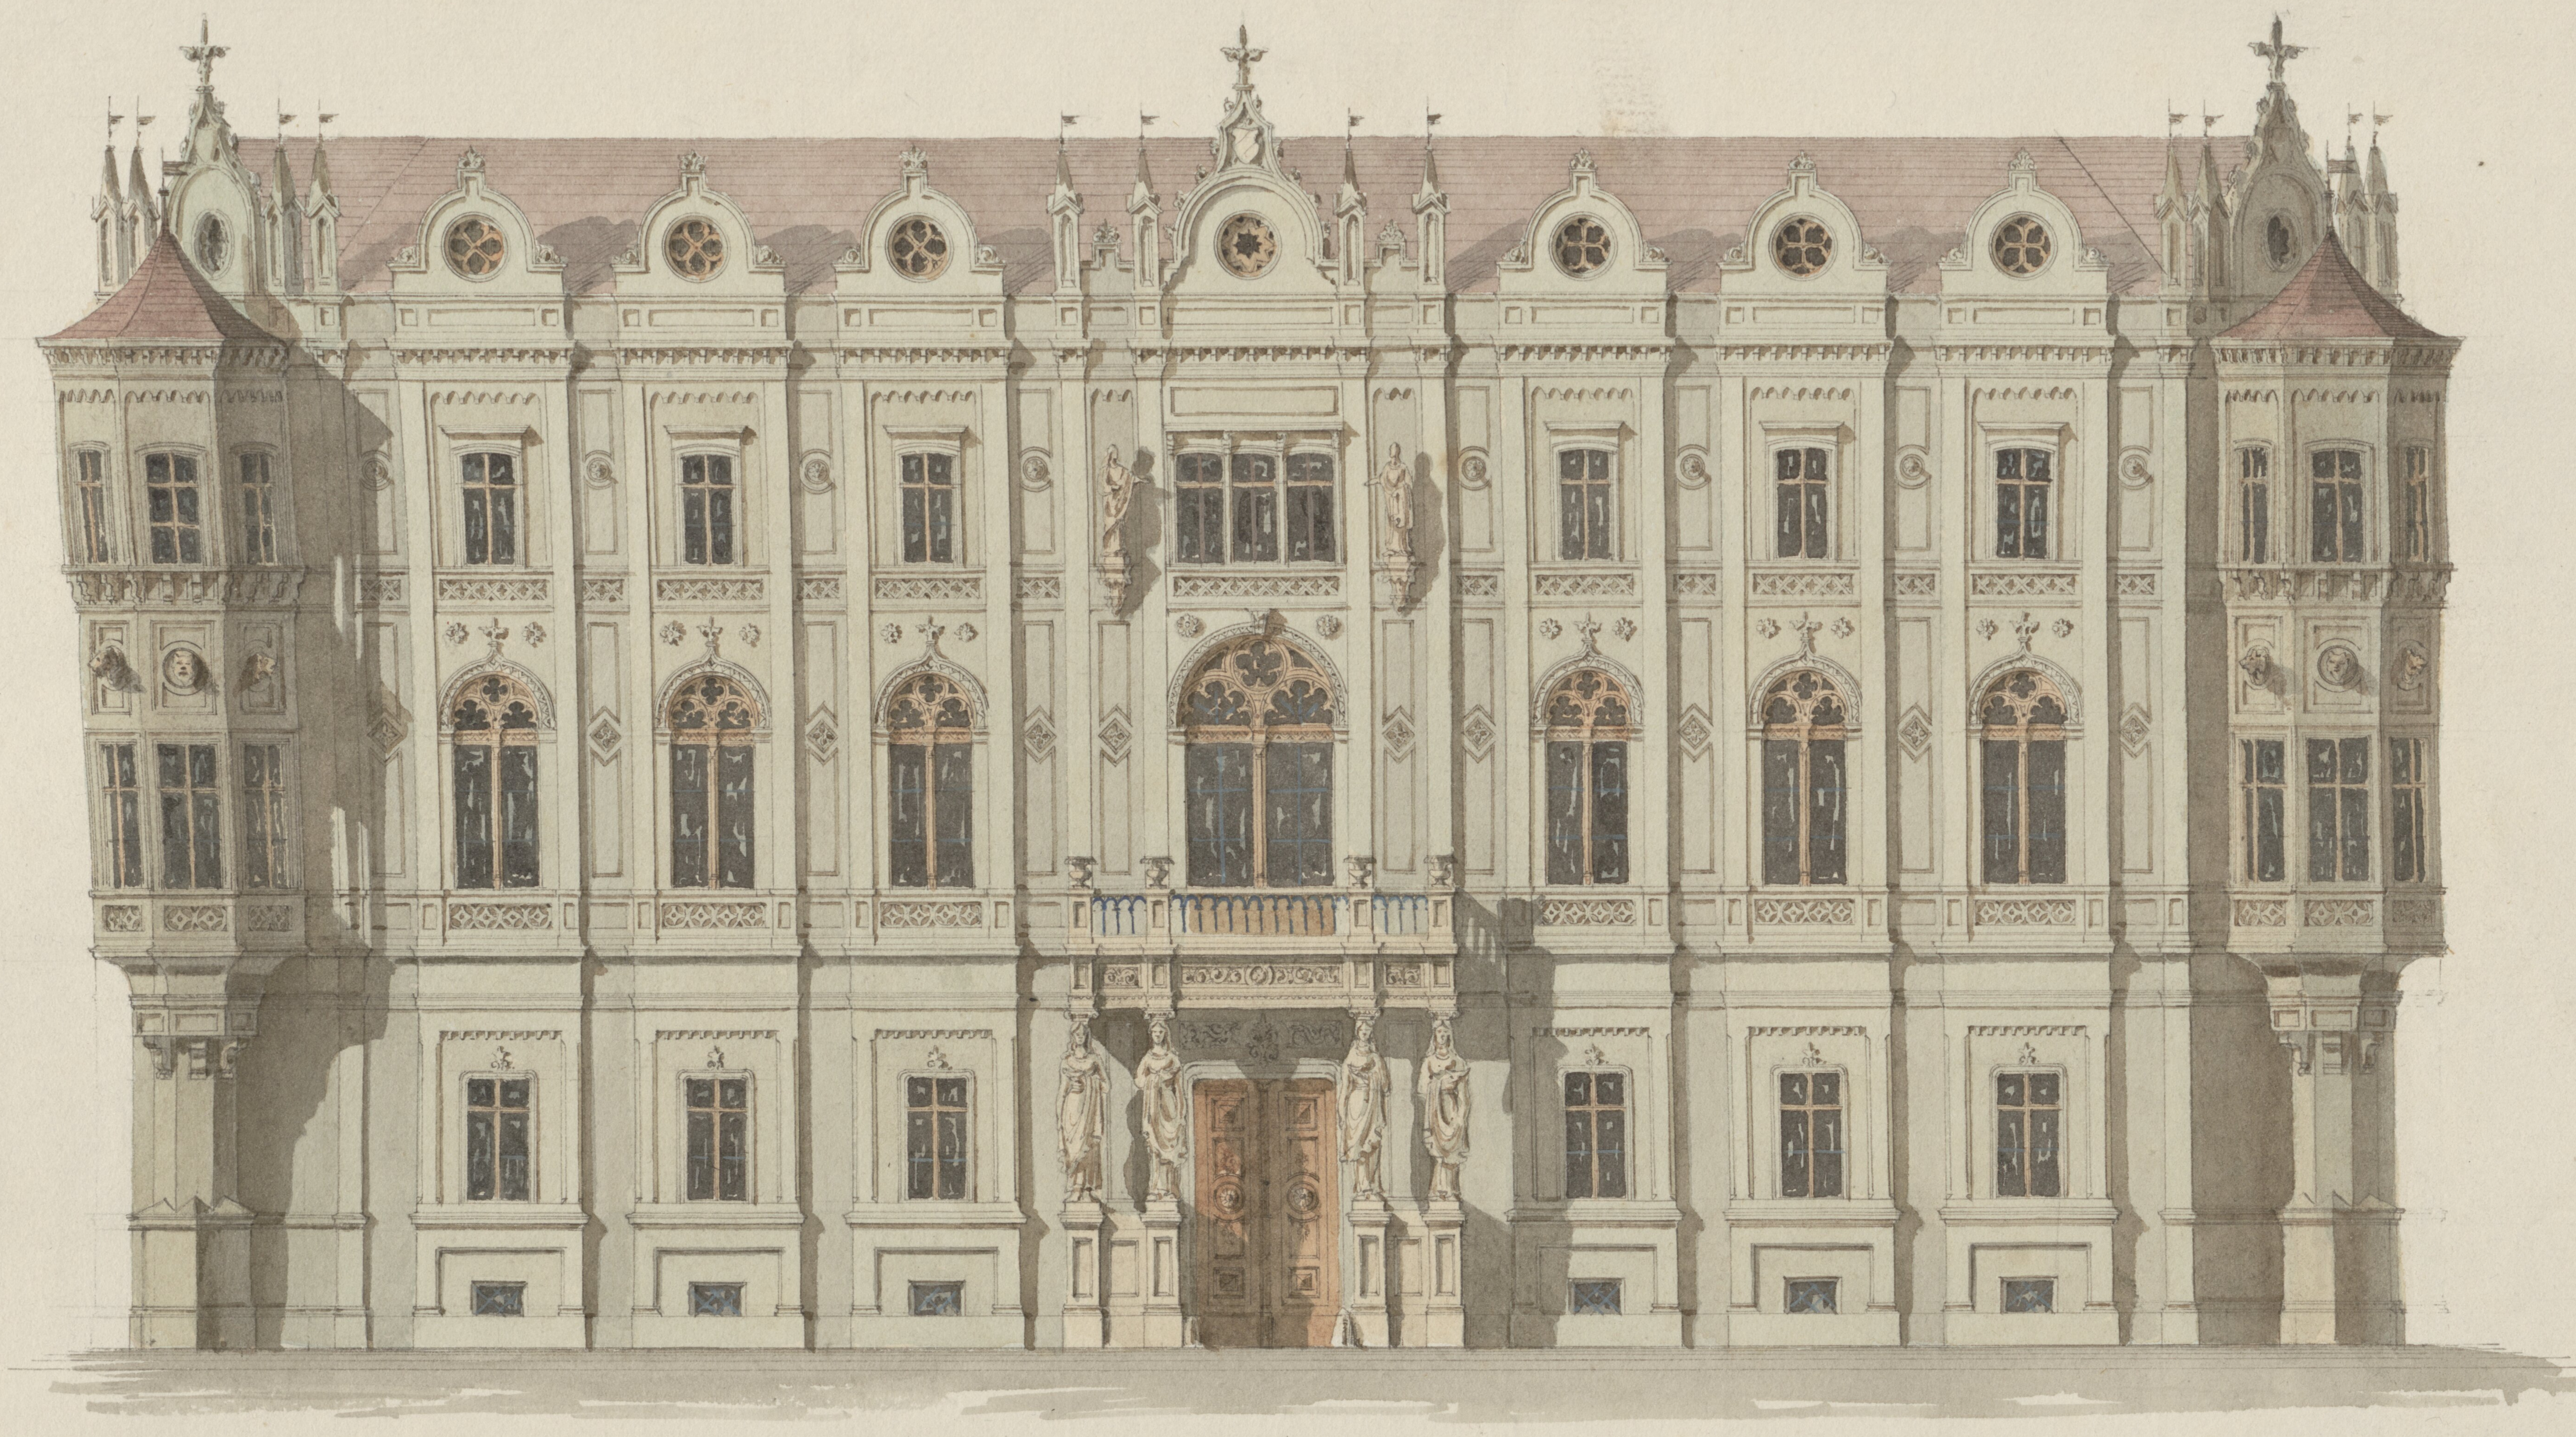

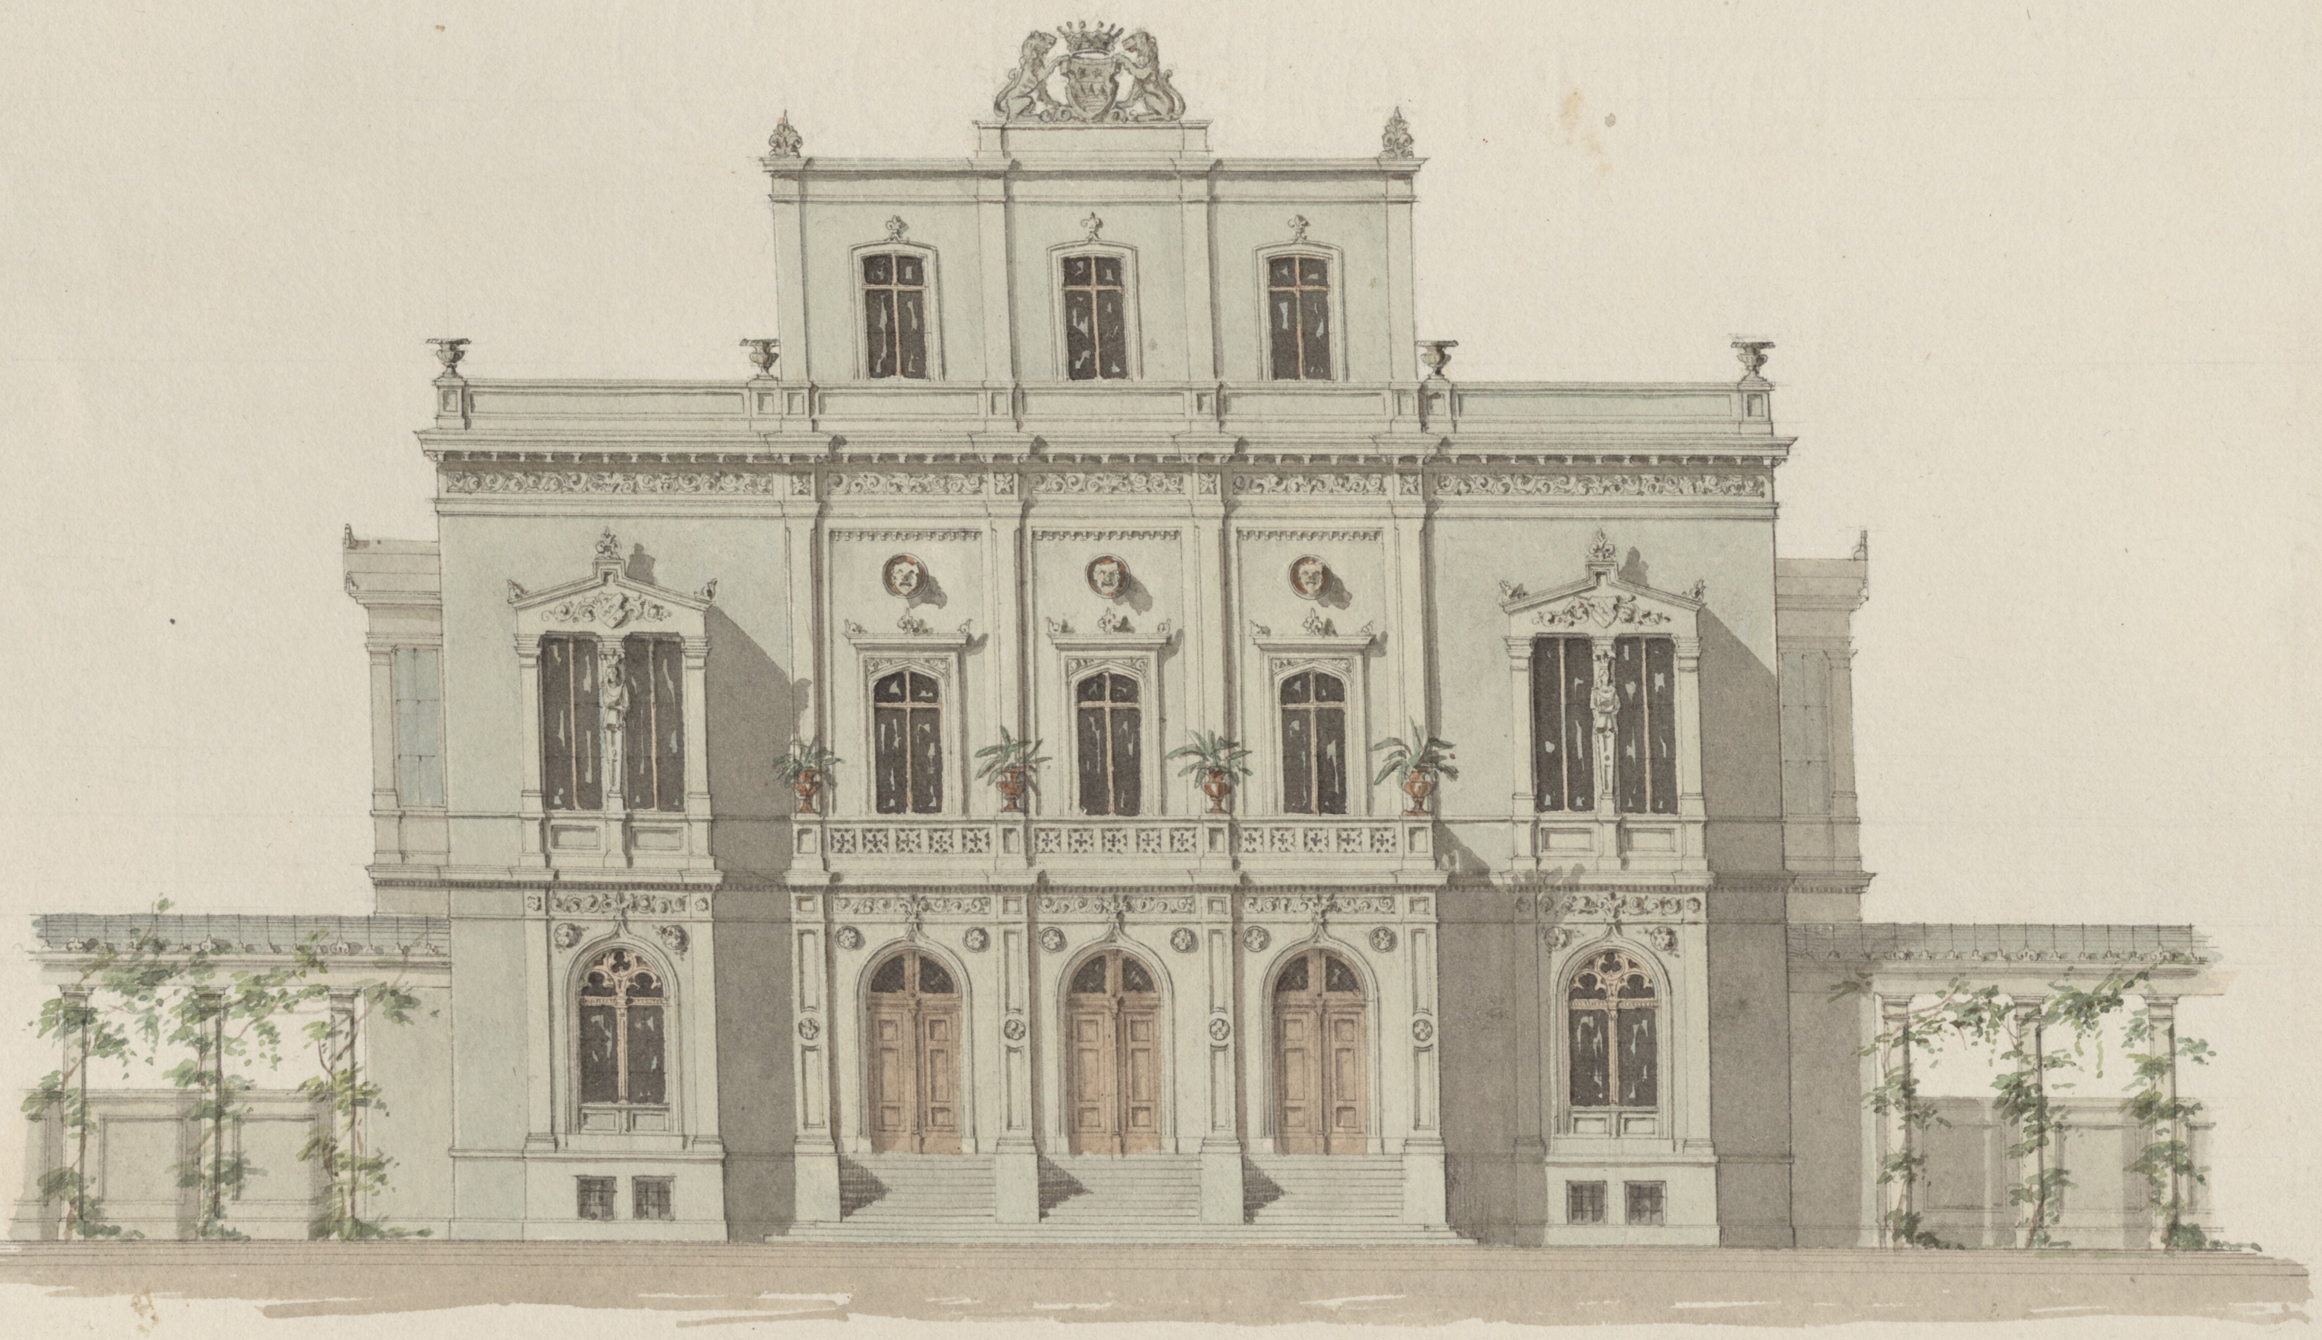

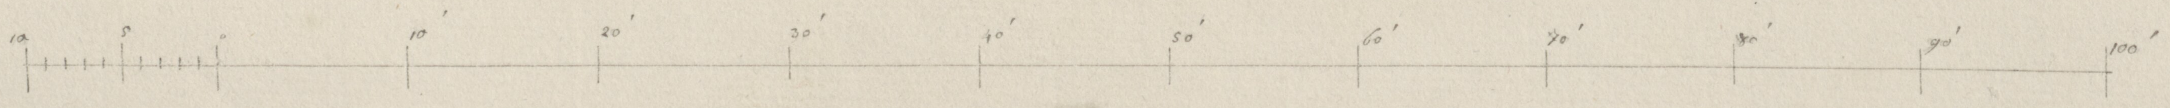

2094

Landhaus

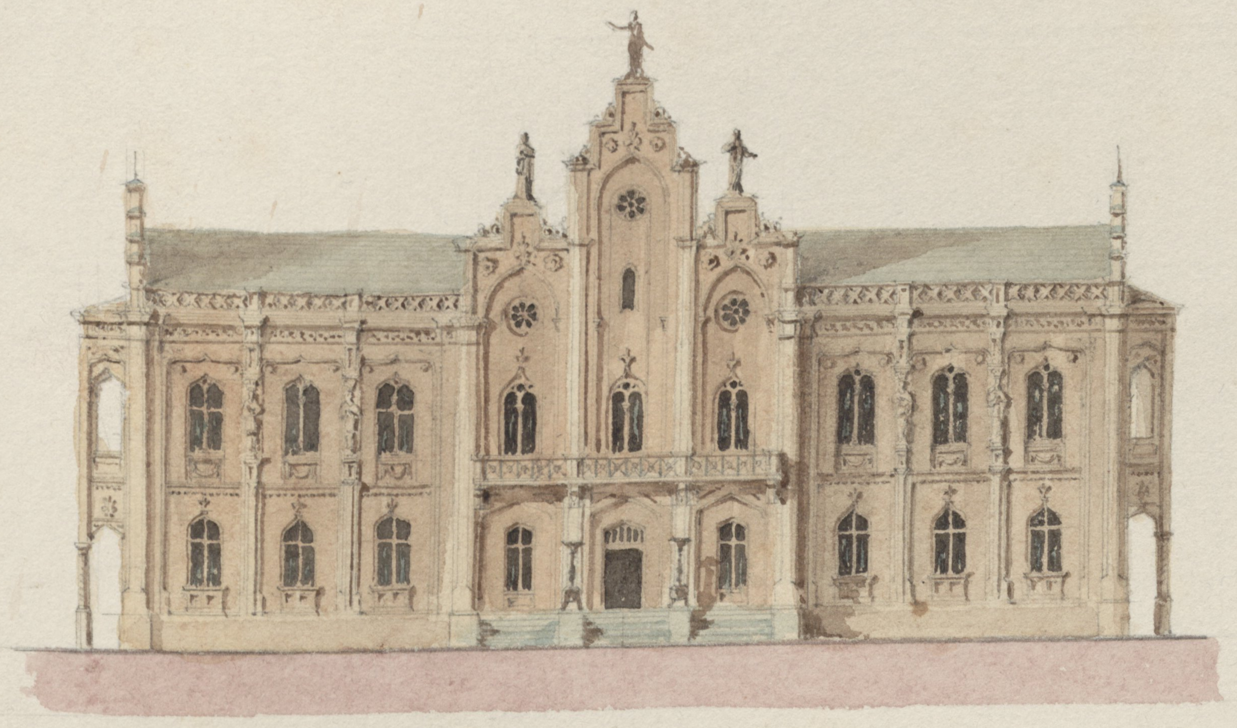

Wohnhaus

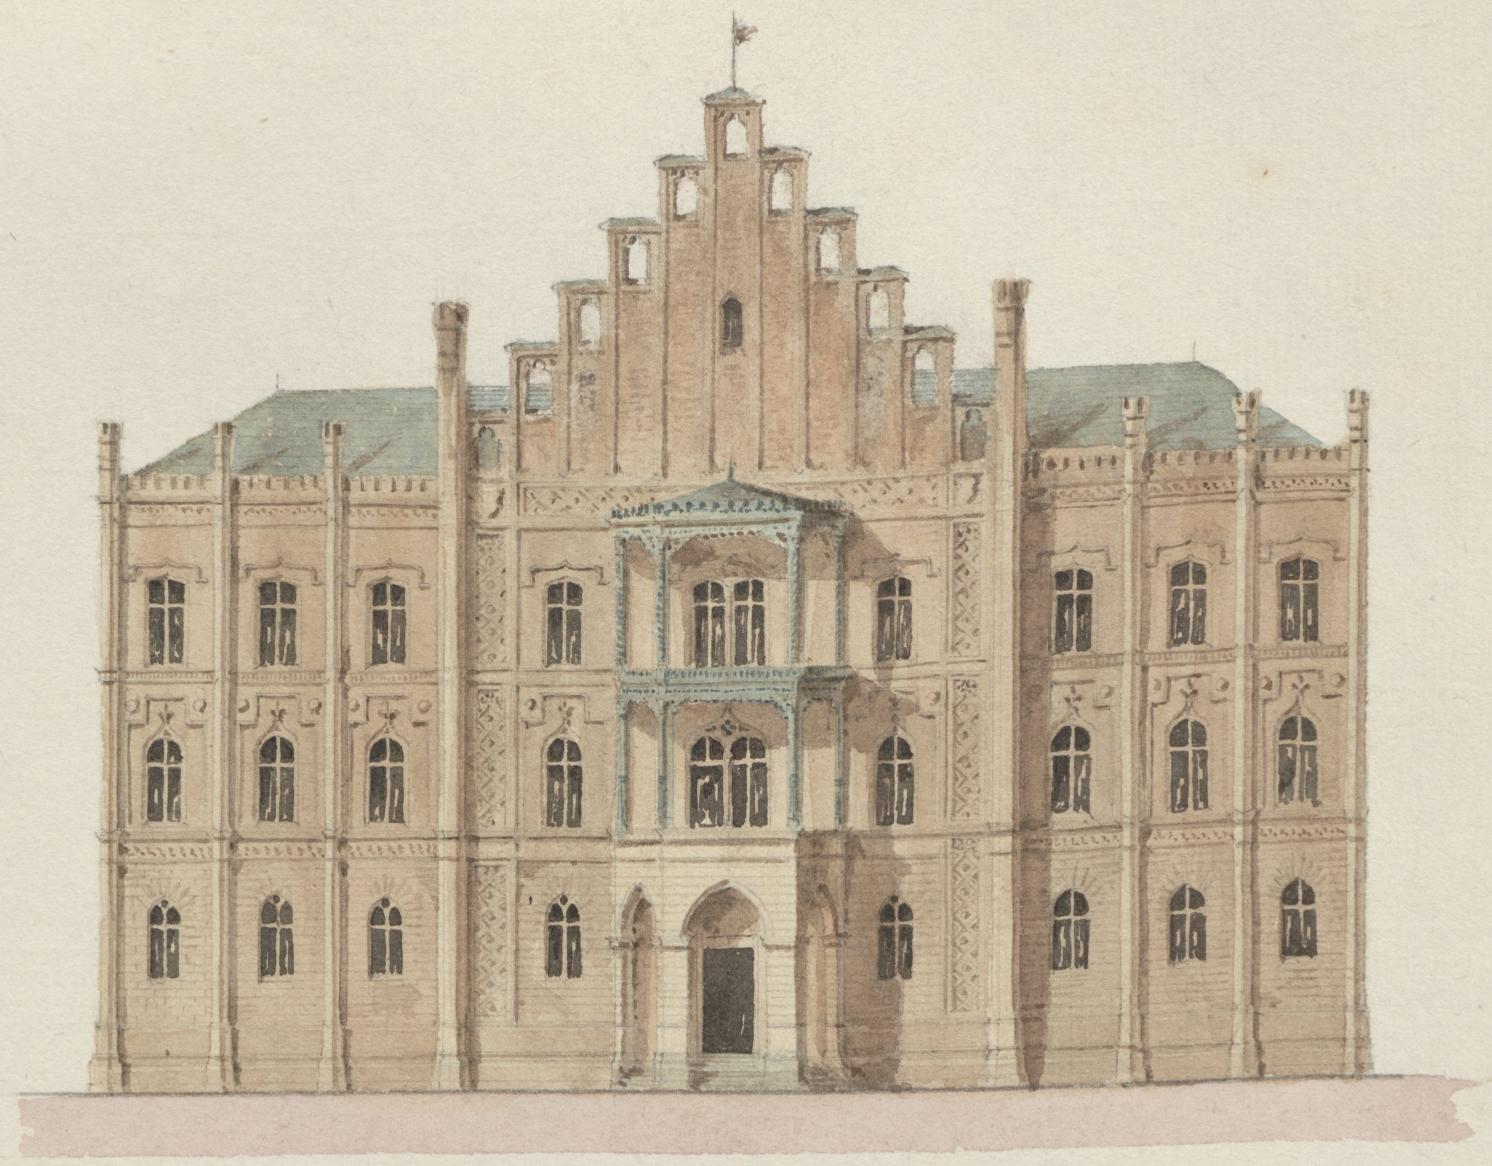

Kaserne oder Spital

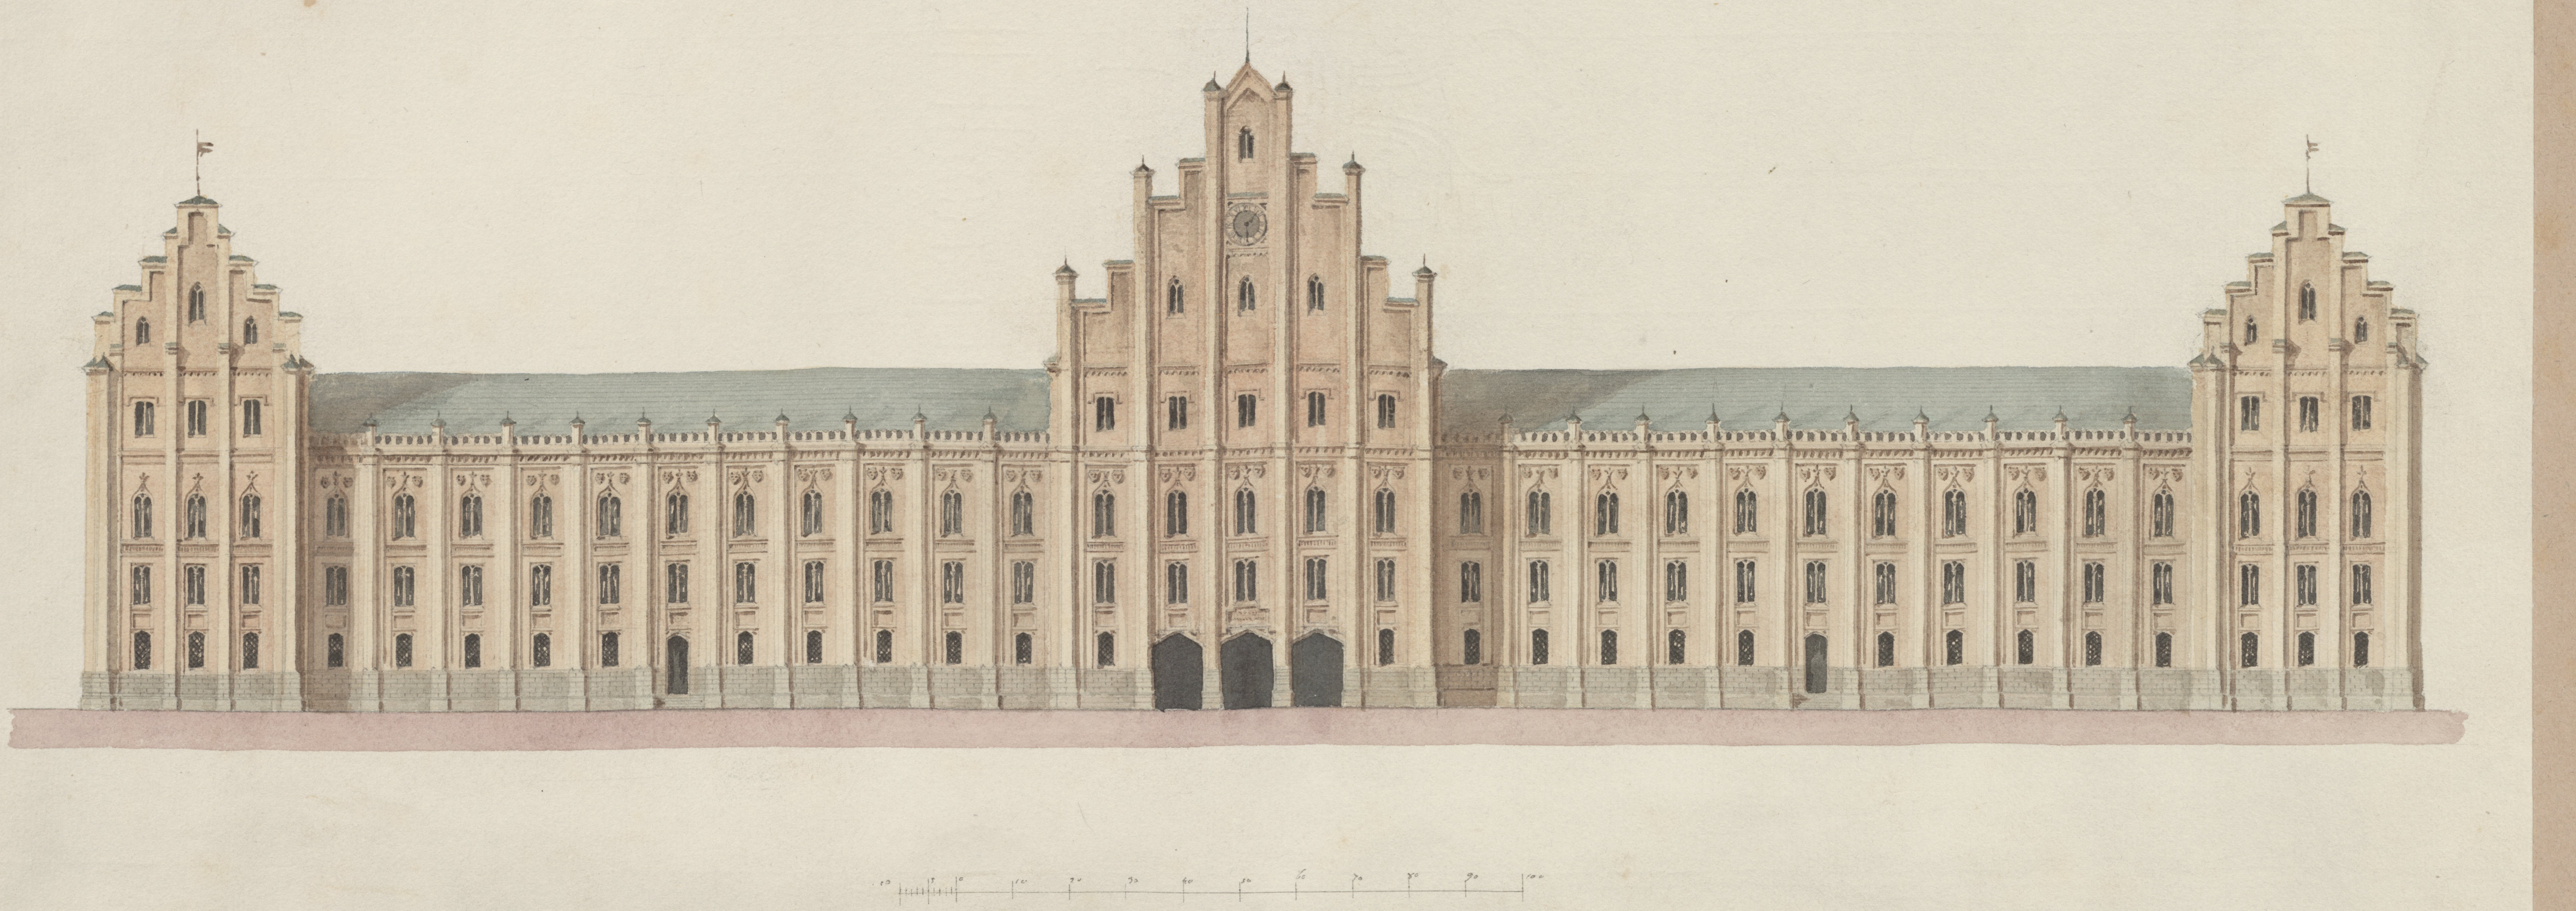

156

7095

119

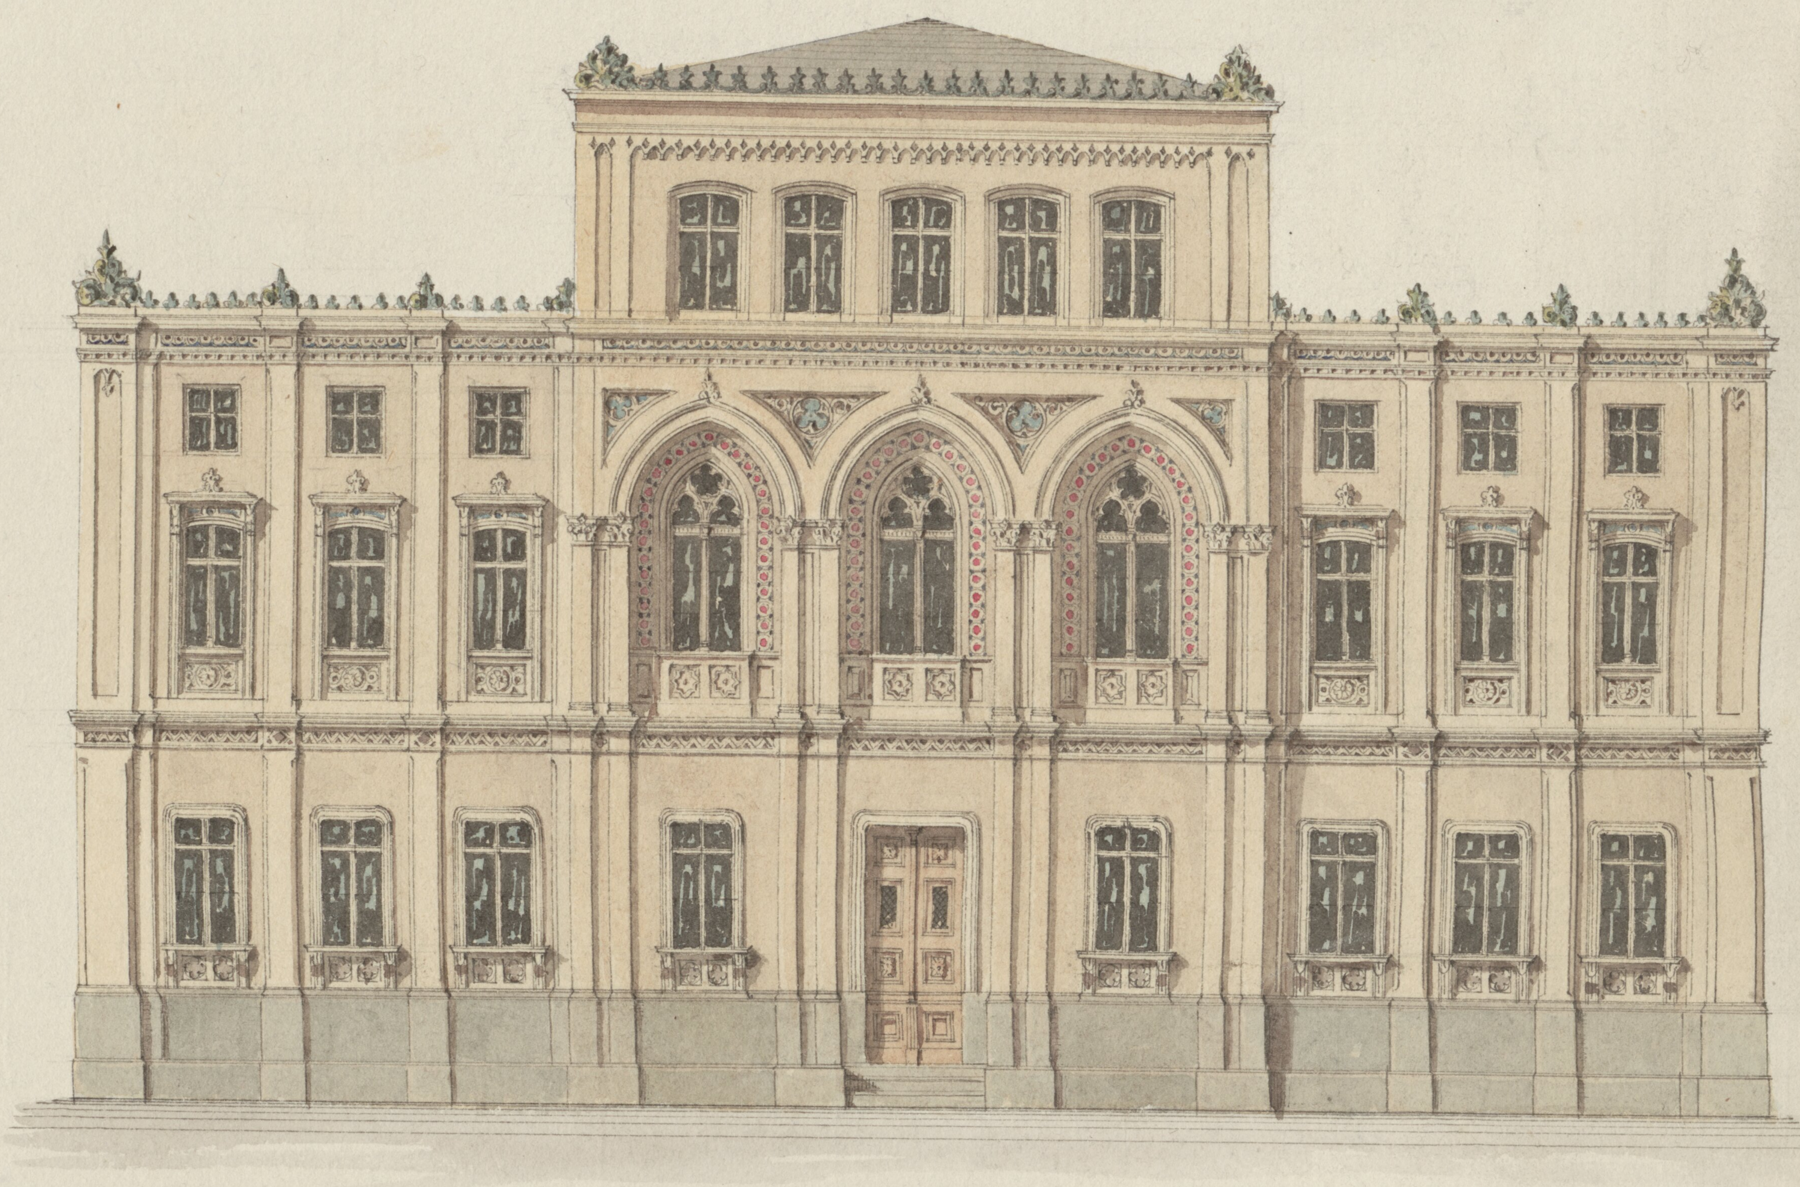

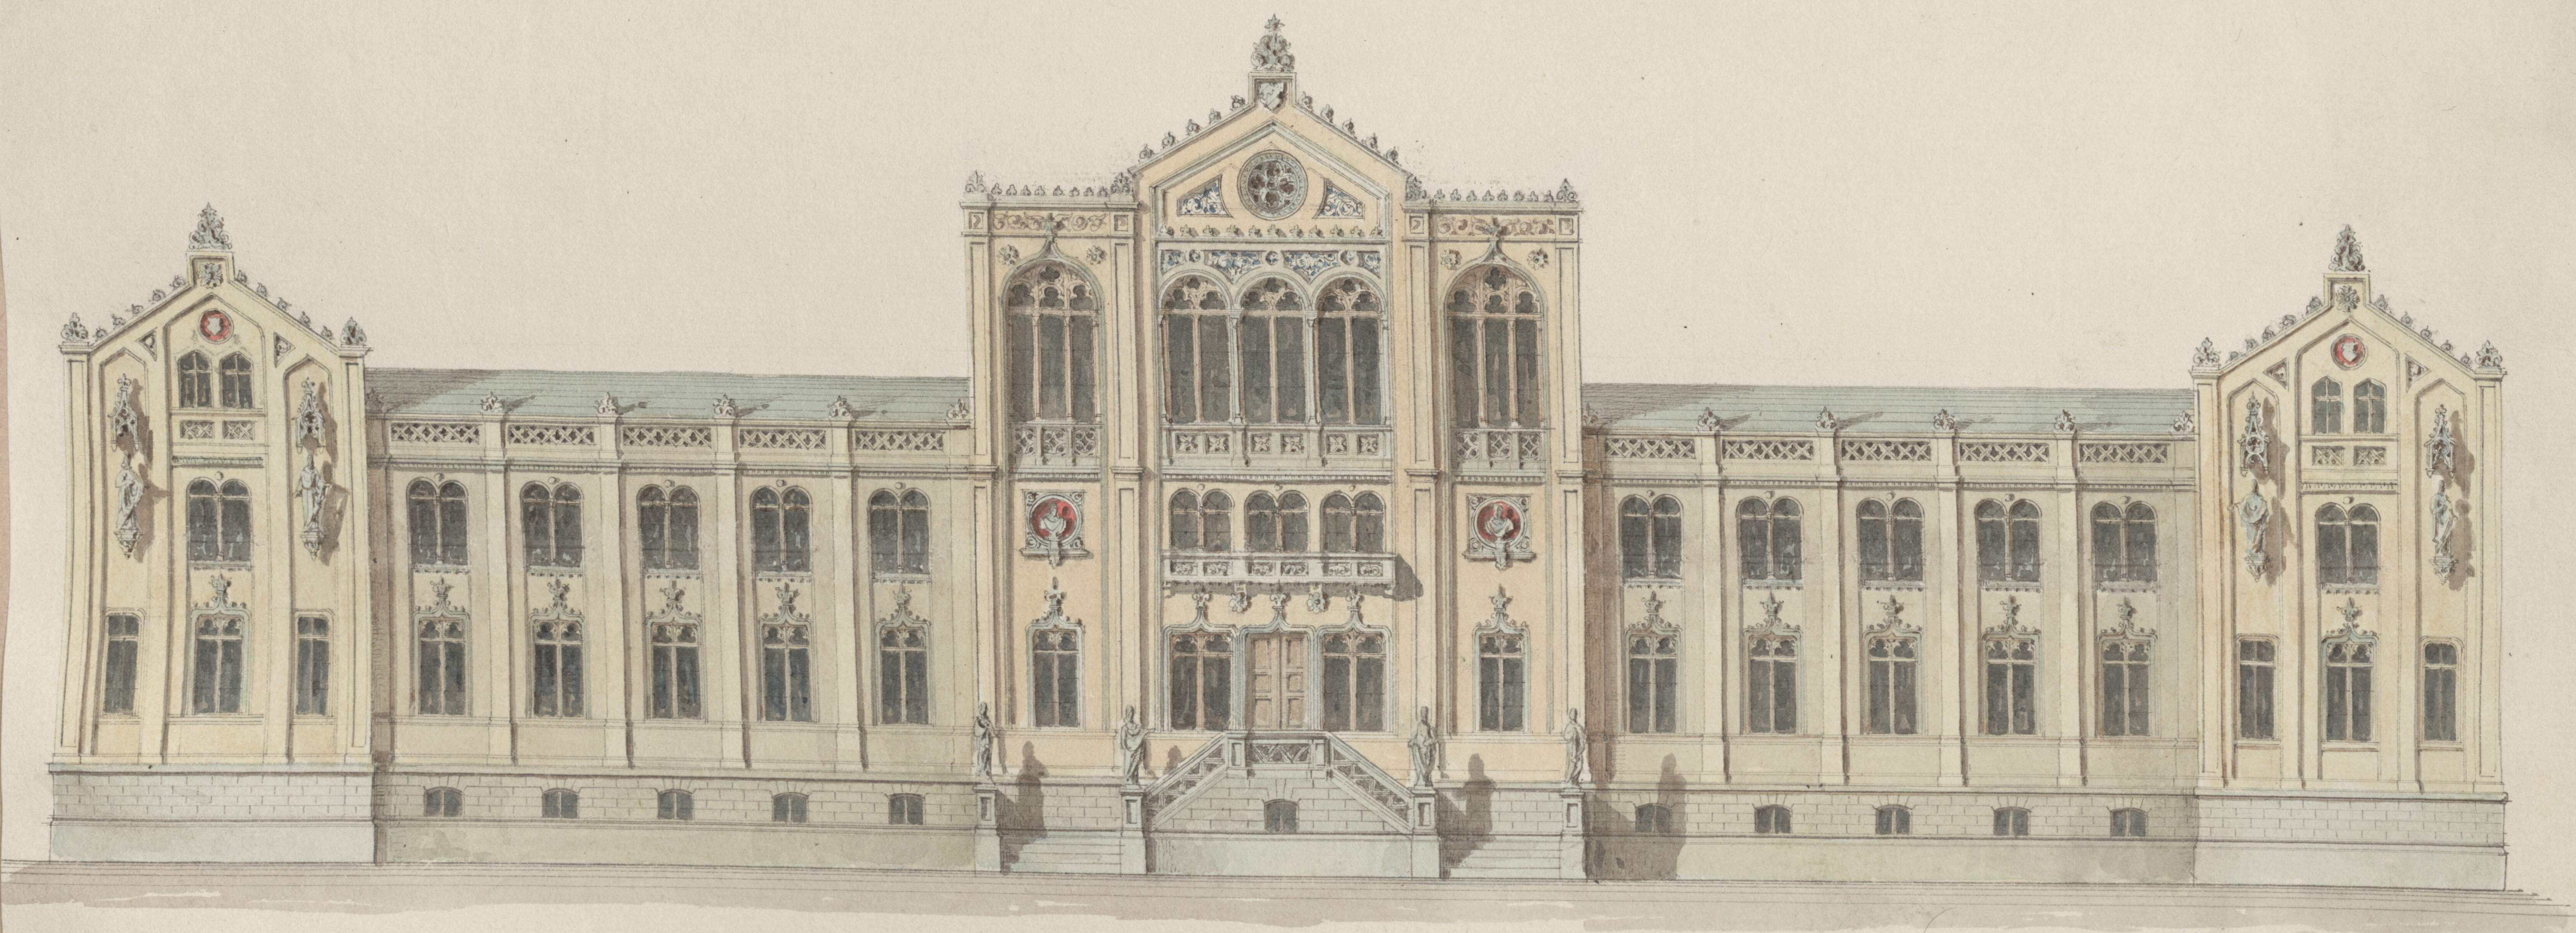

157

121

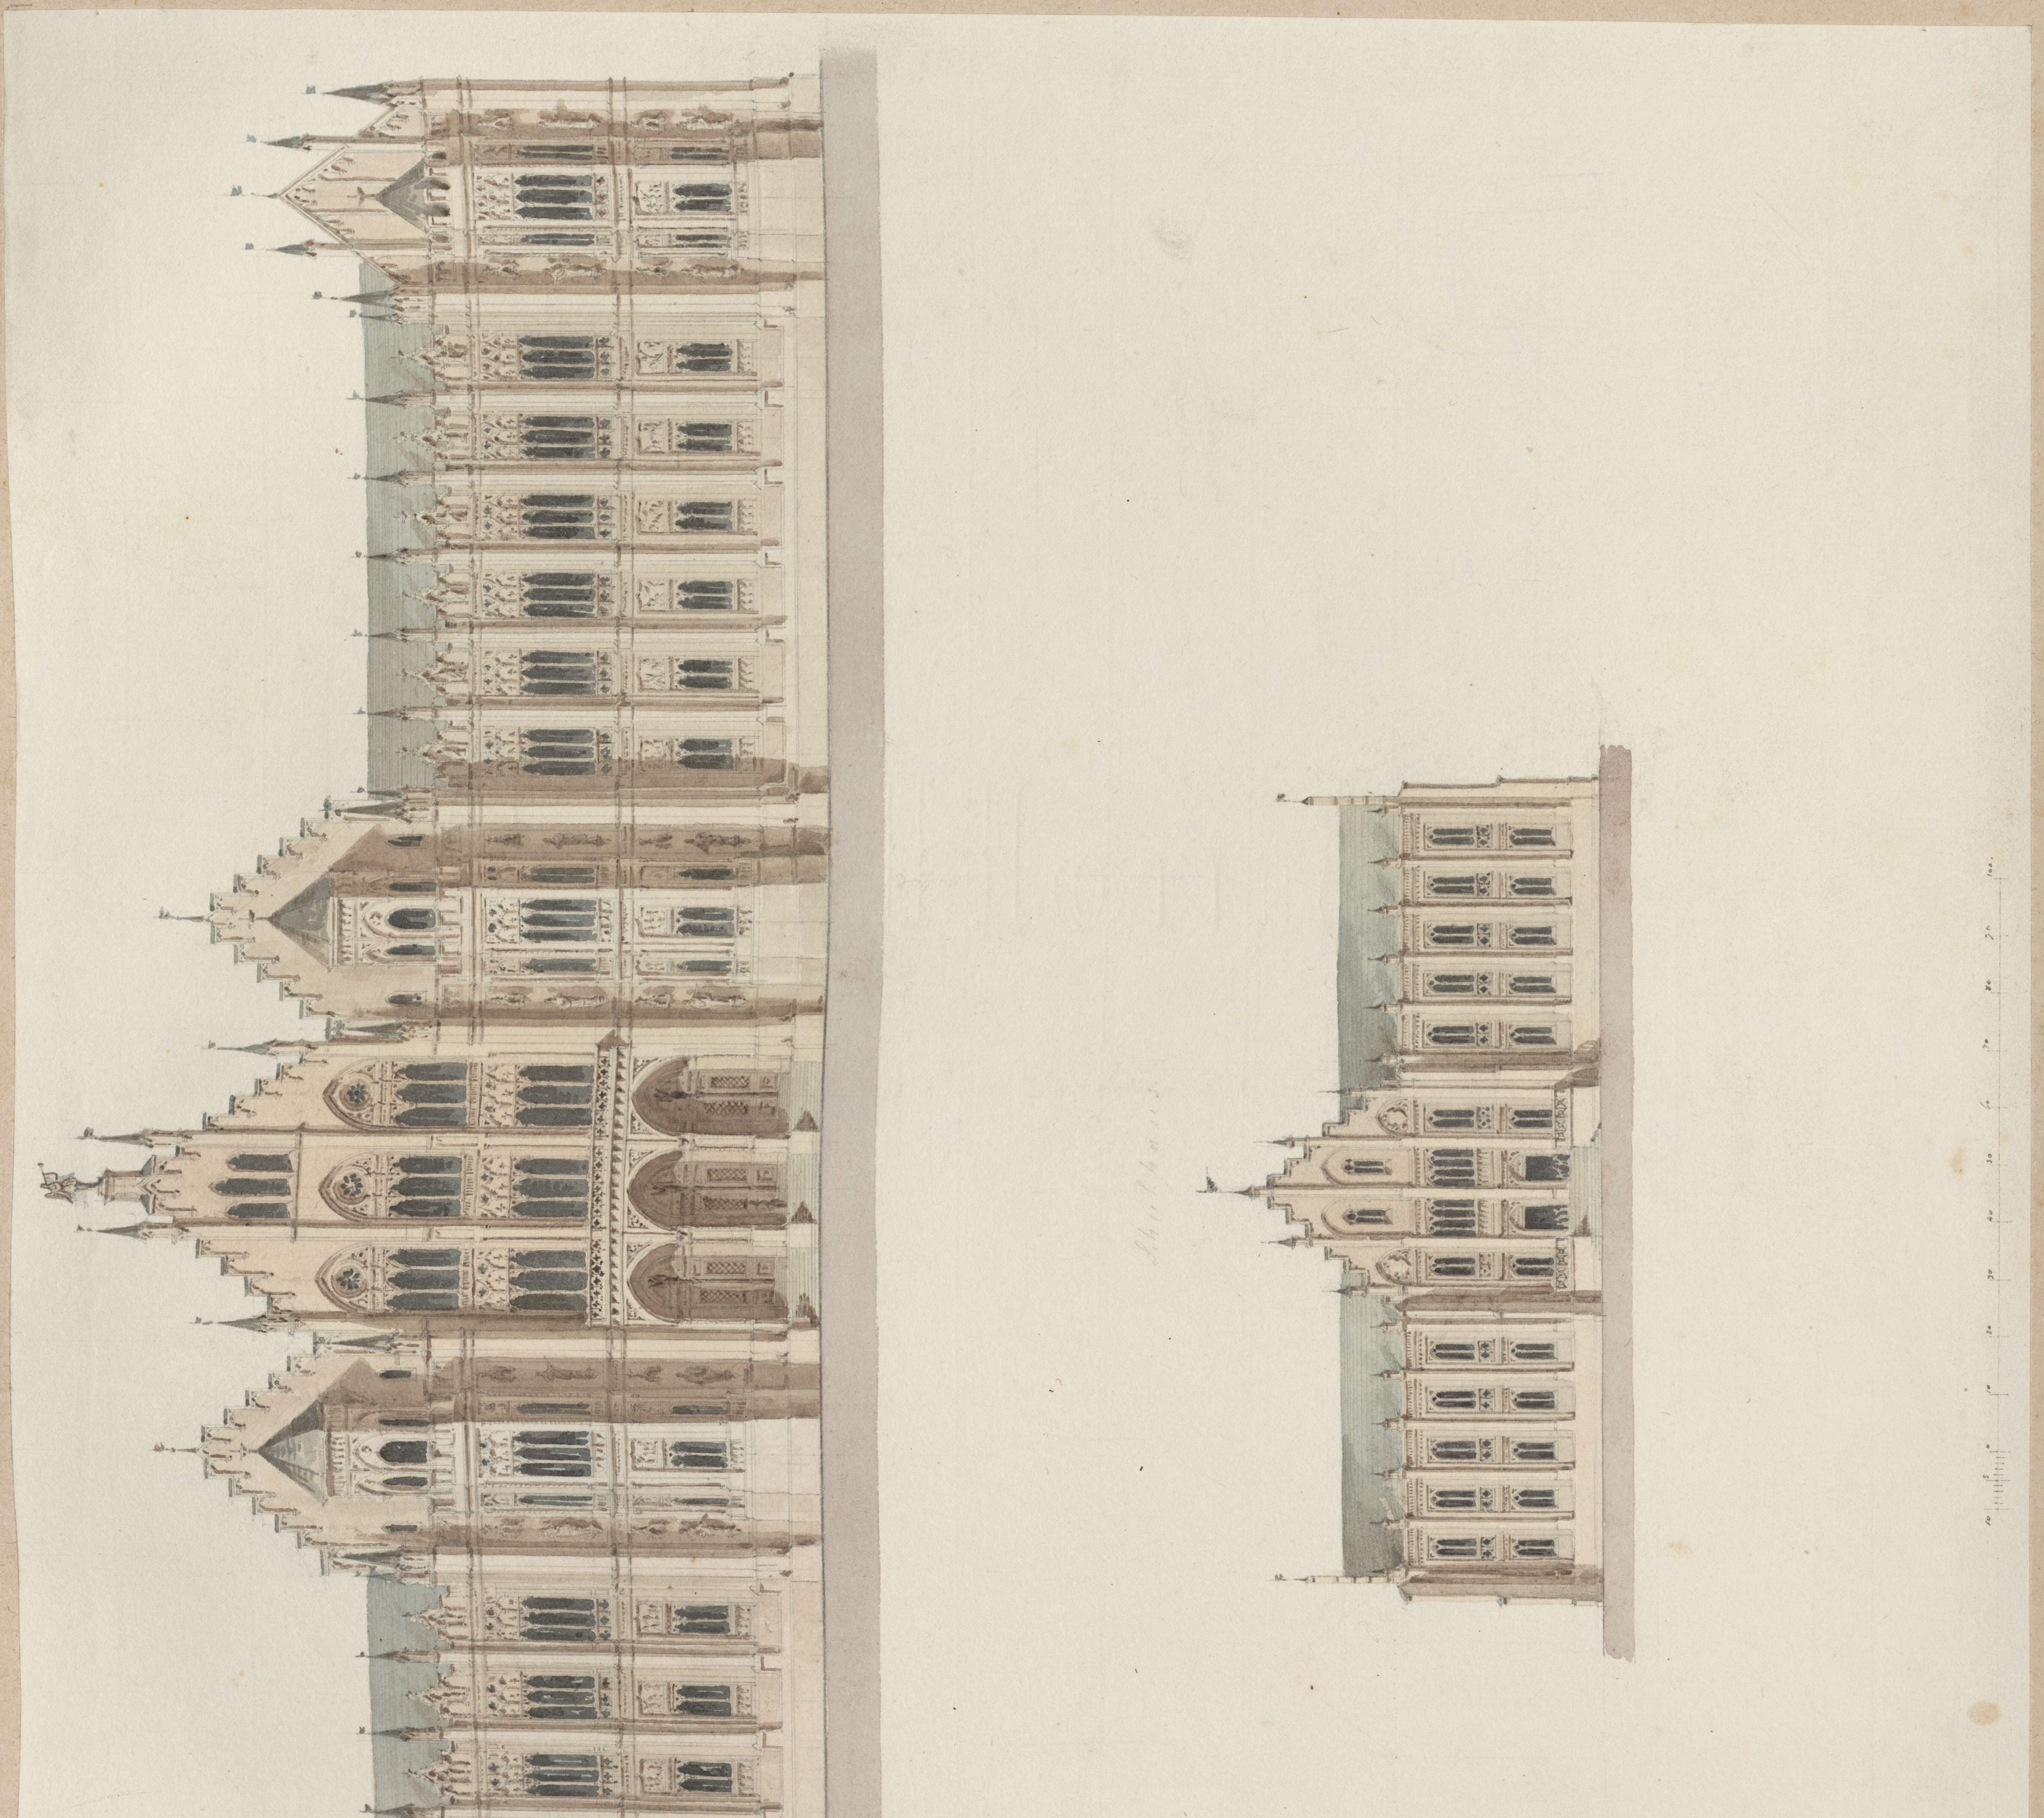

7097

BÖRSE.

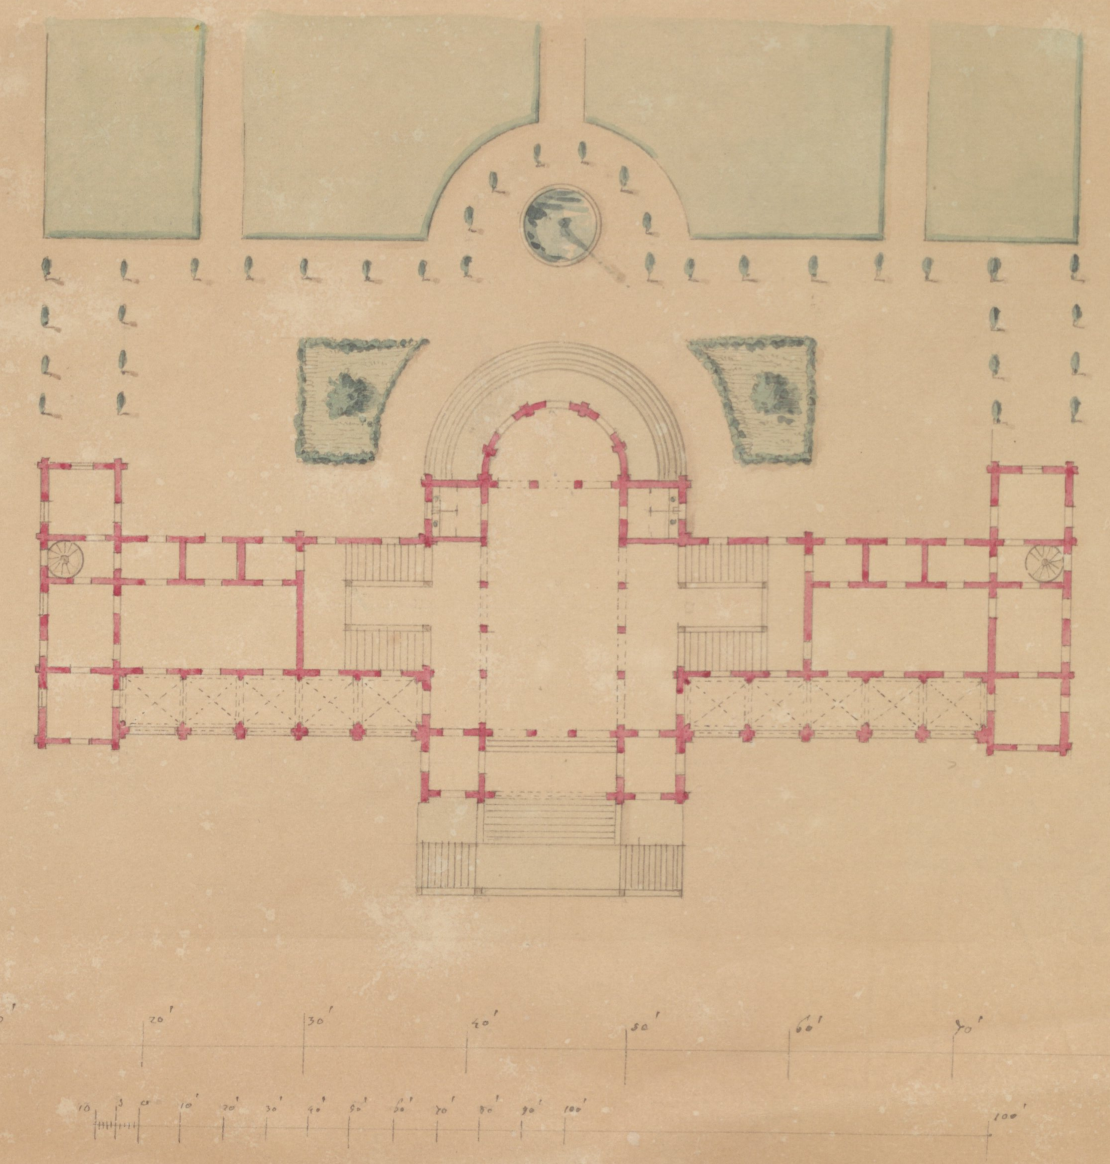

159

7098

122

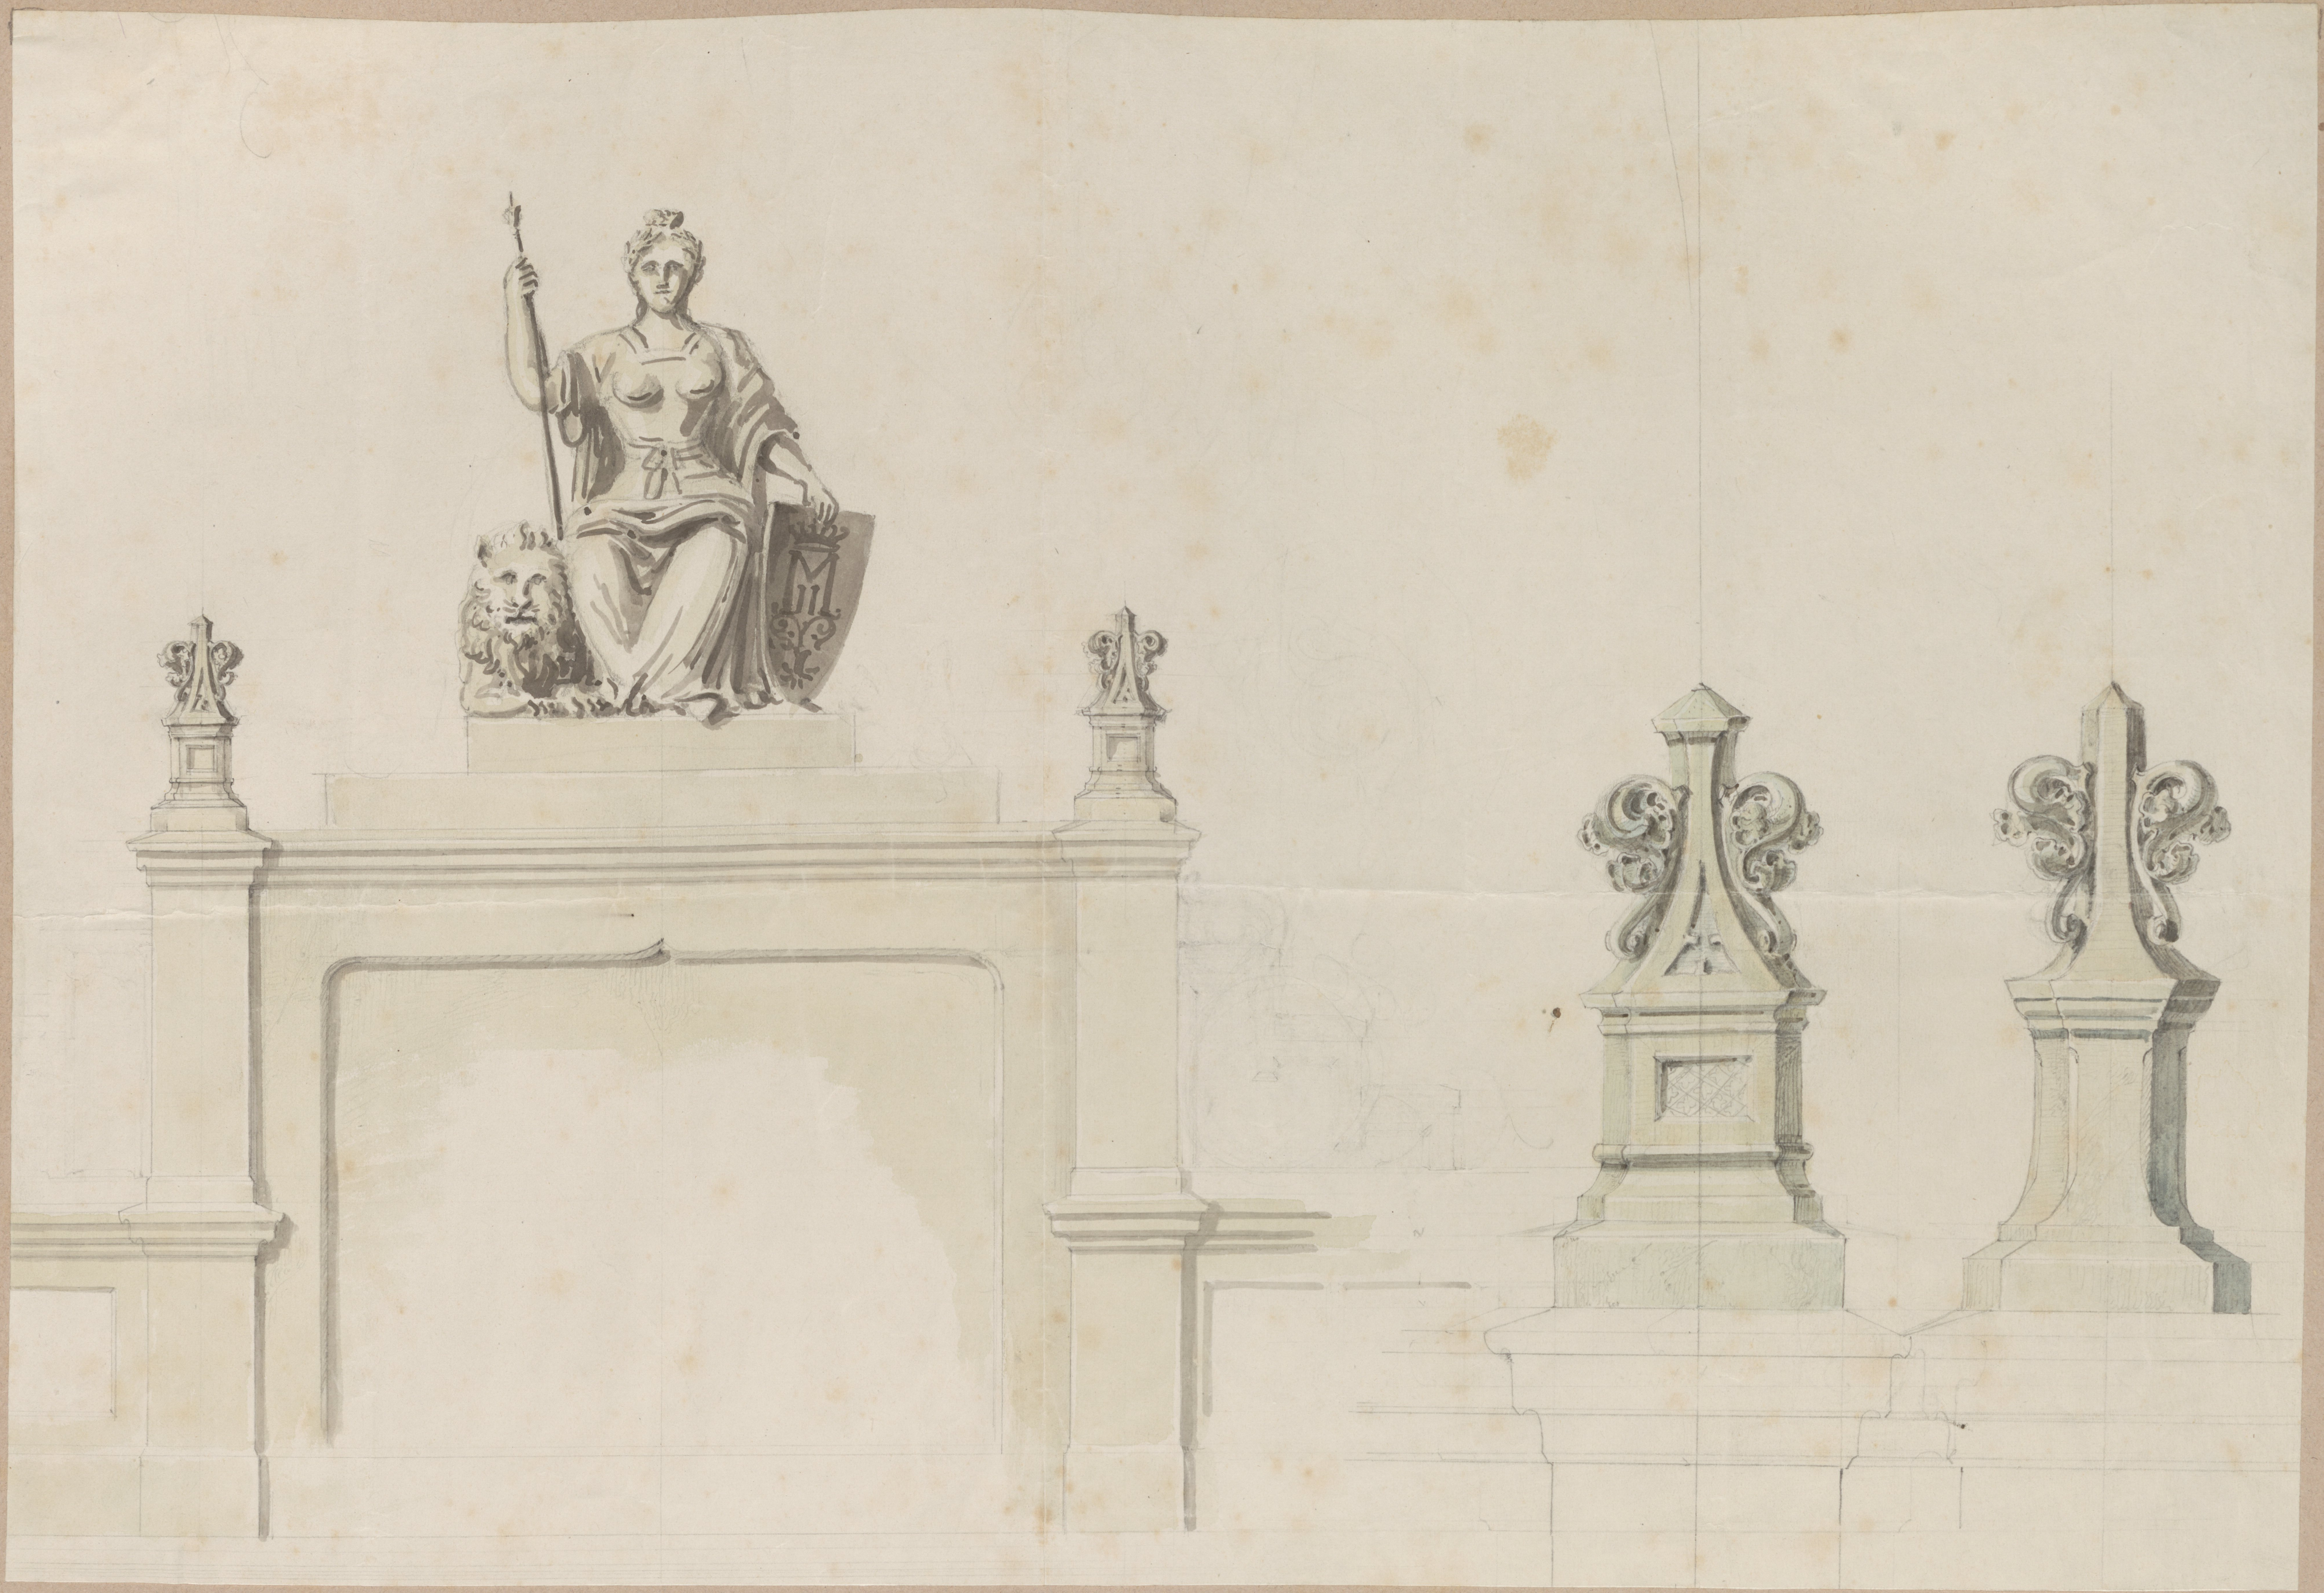

165.

7099

161

7100

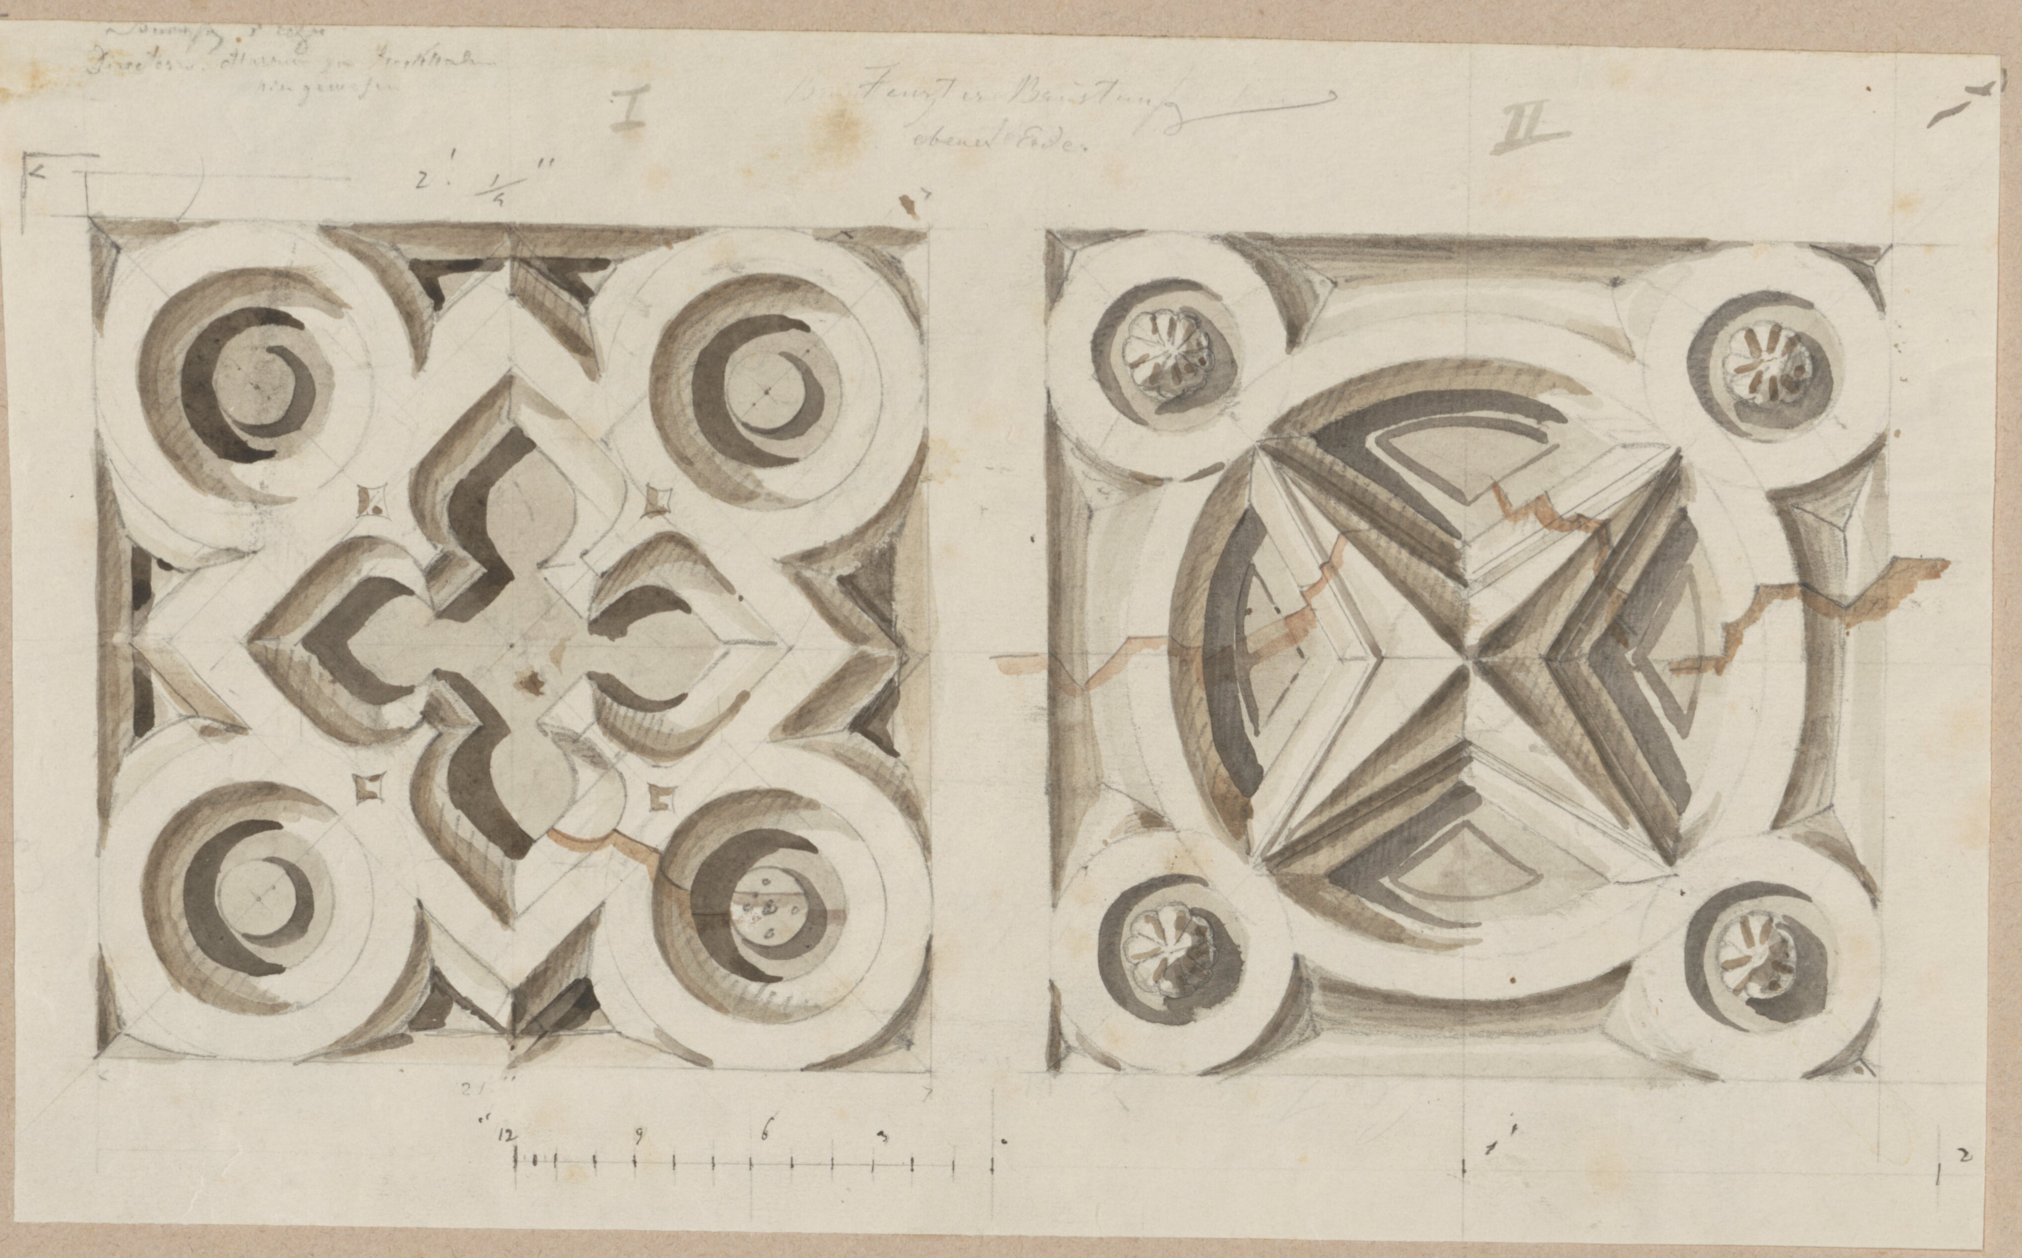

162

7101

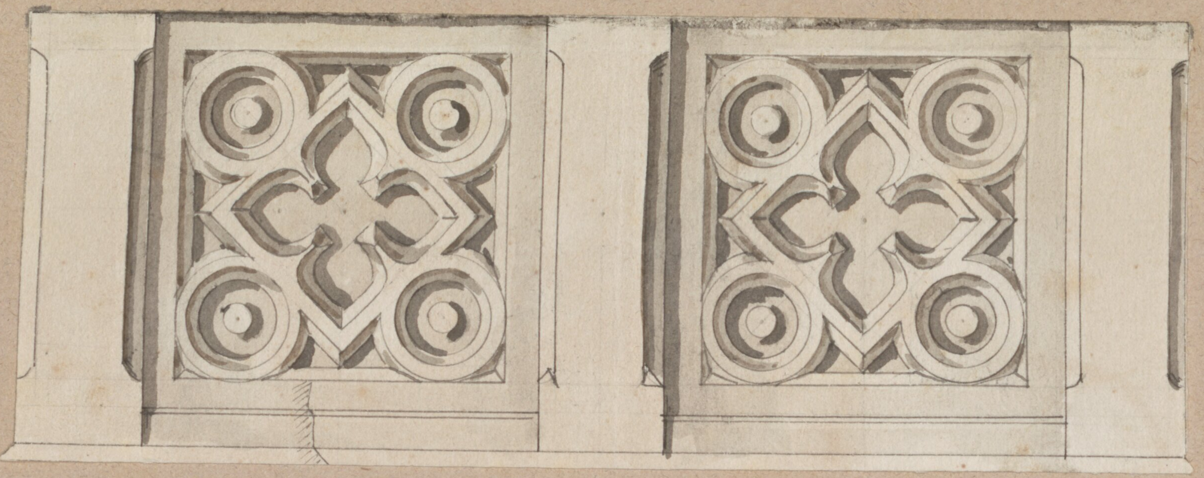

163

7102

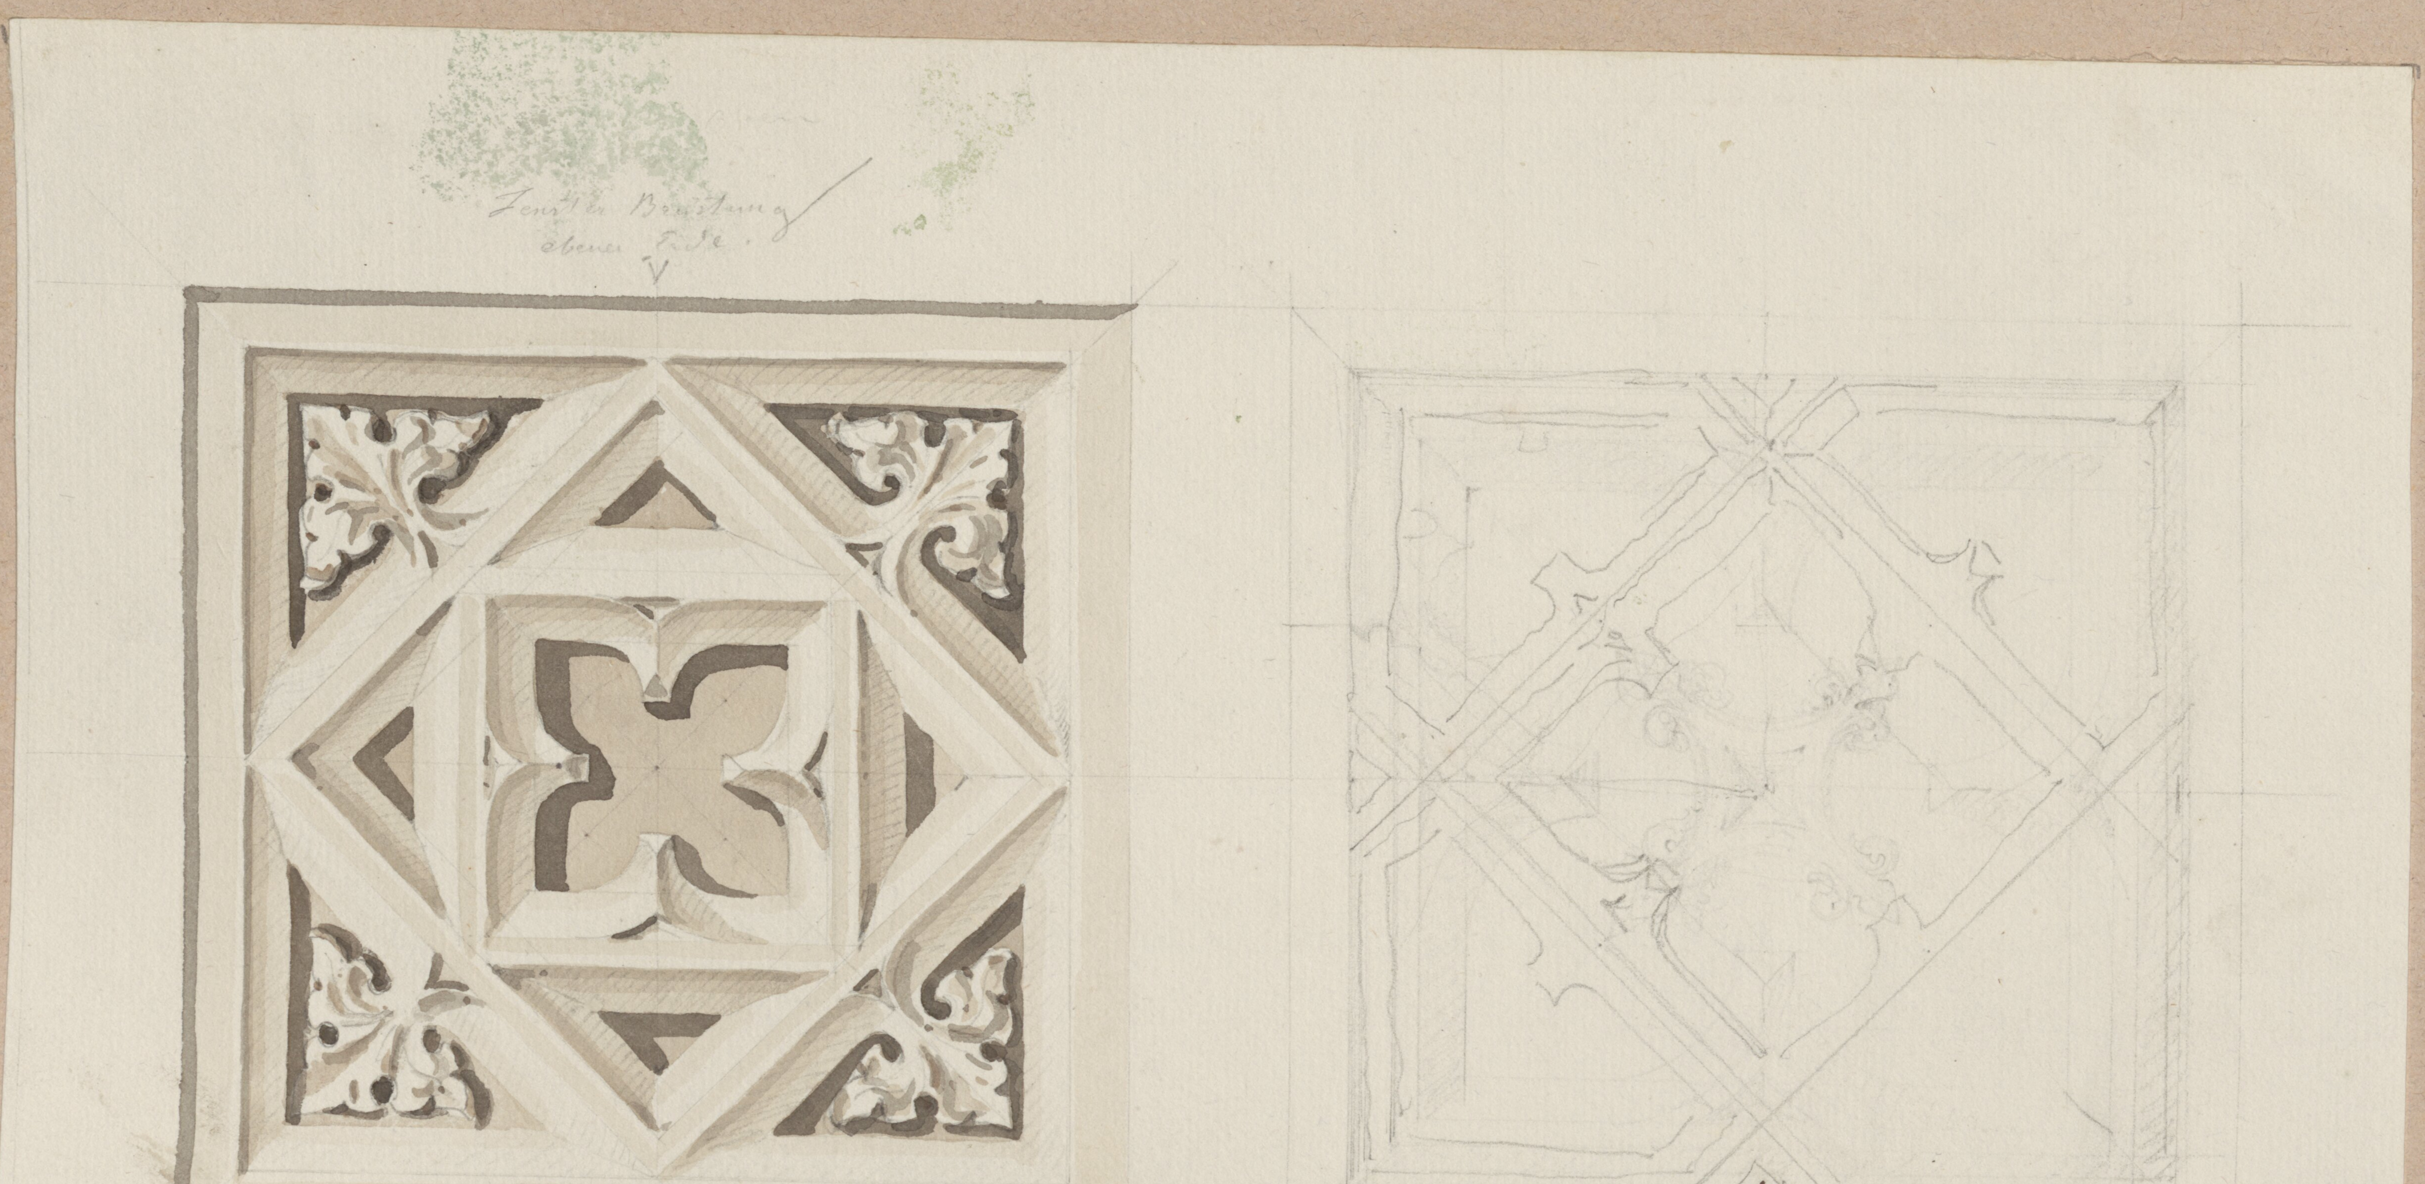

164.

7103

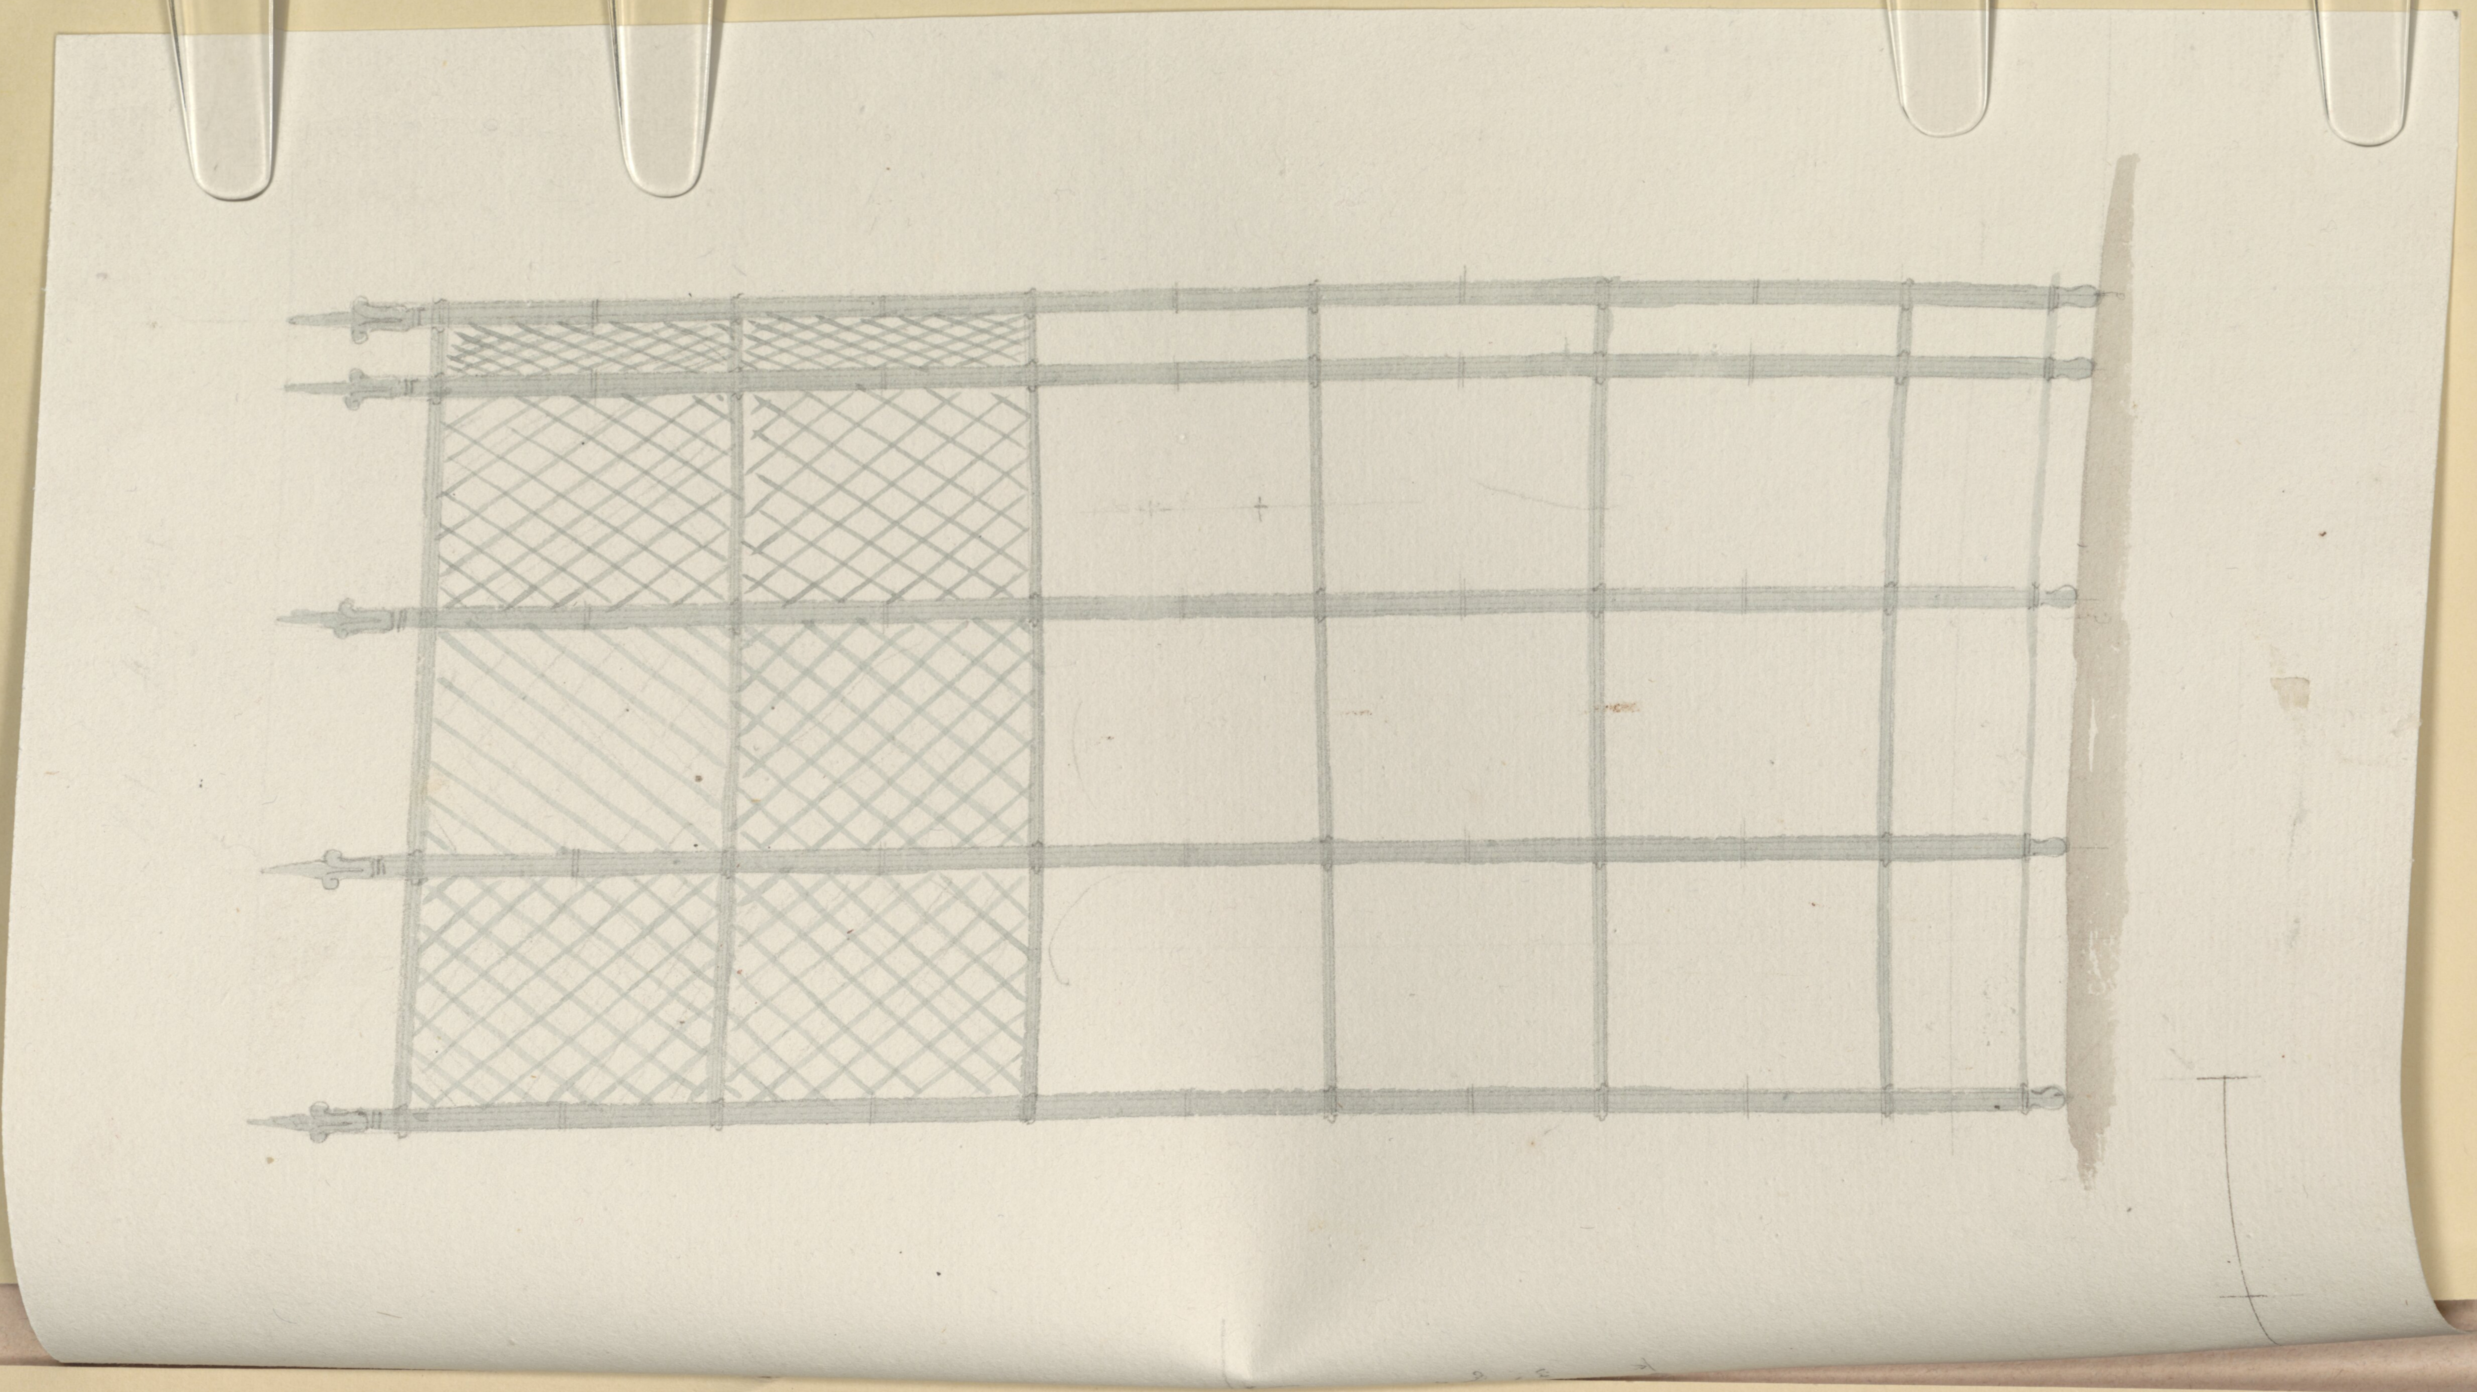

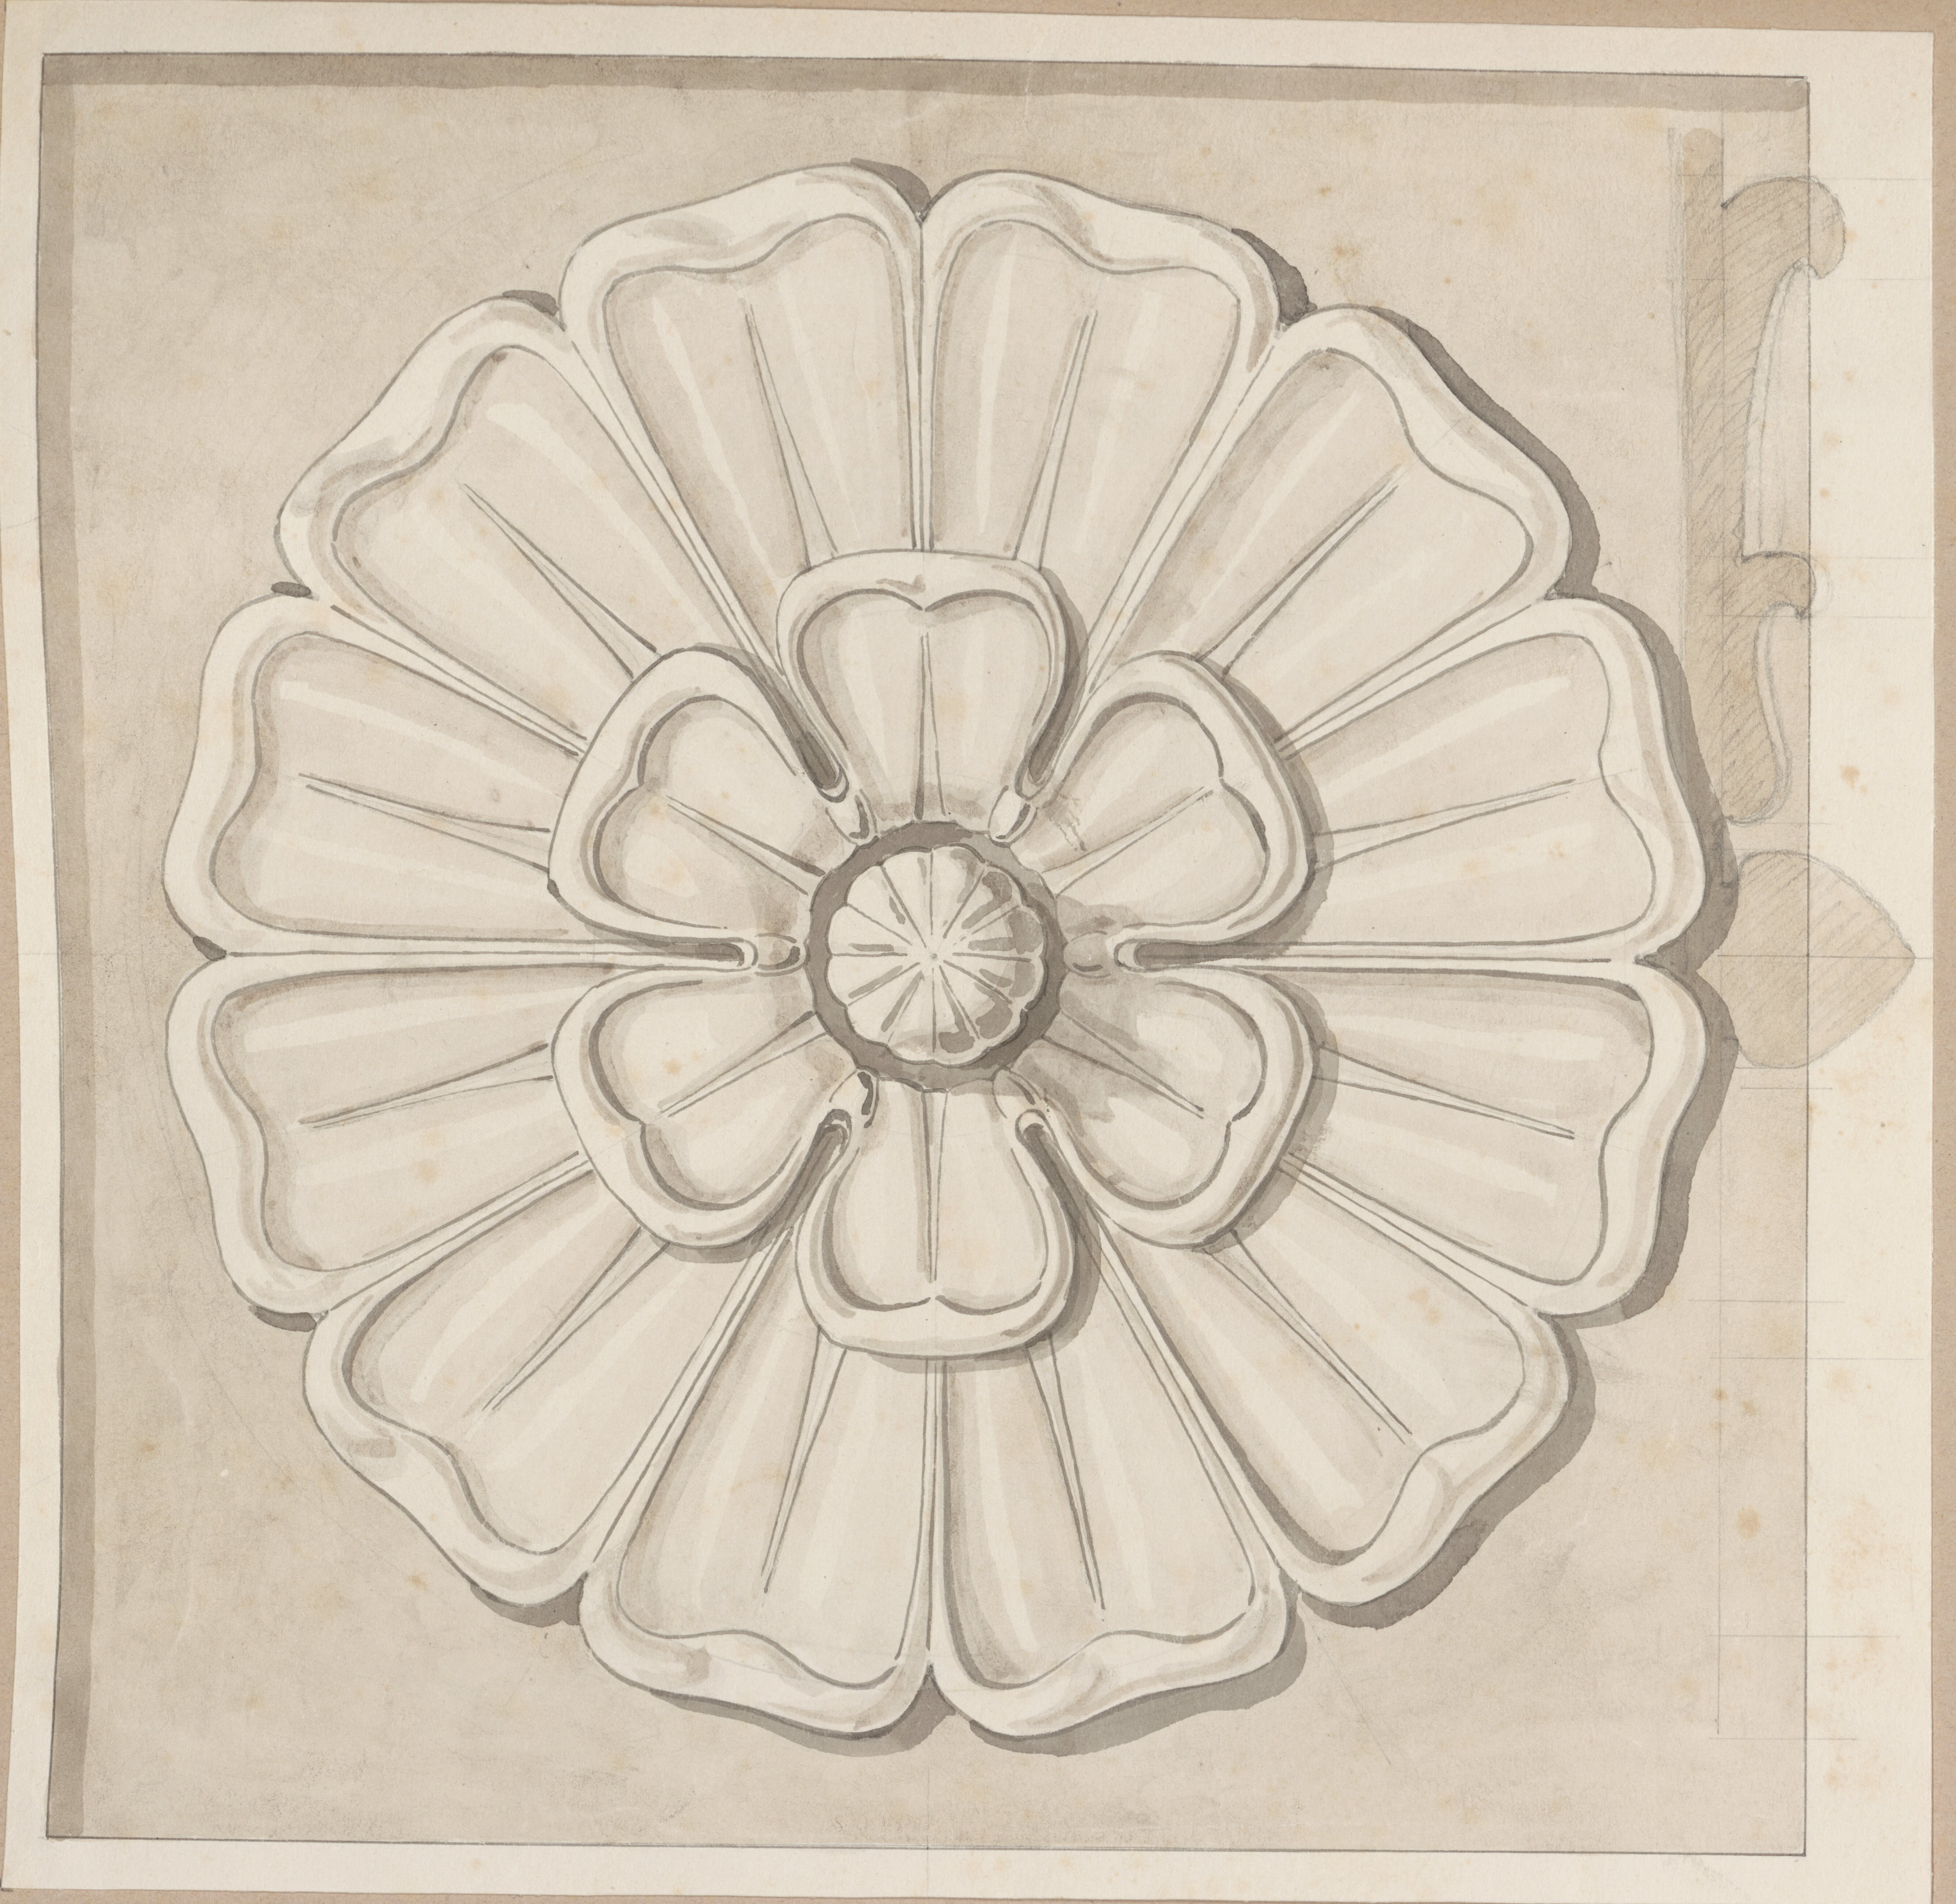

7105

166

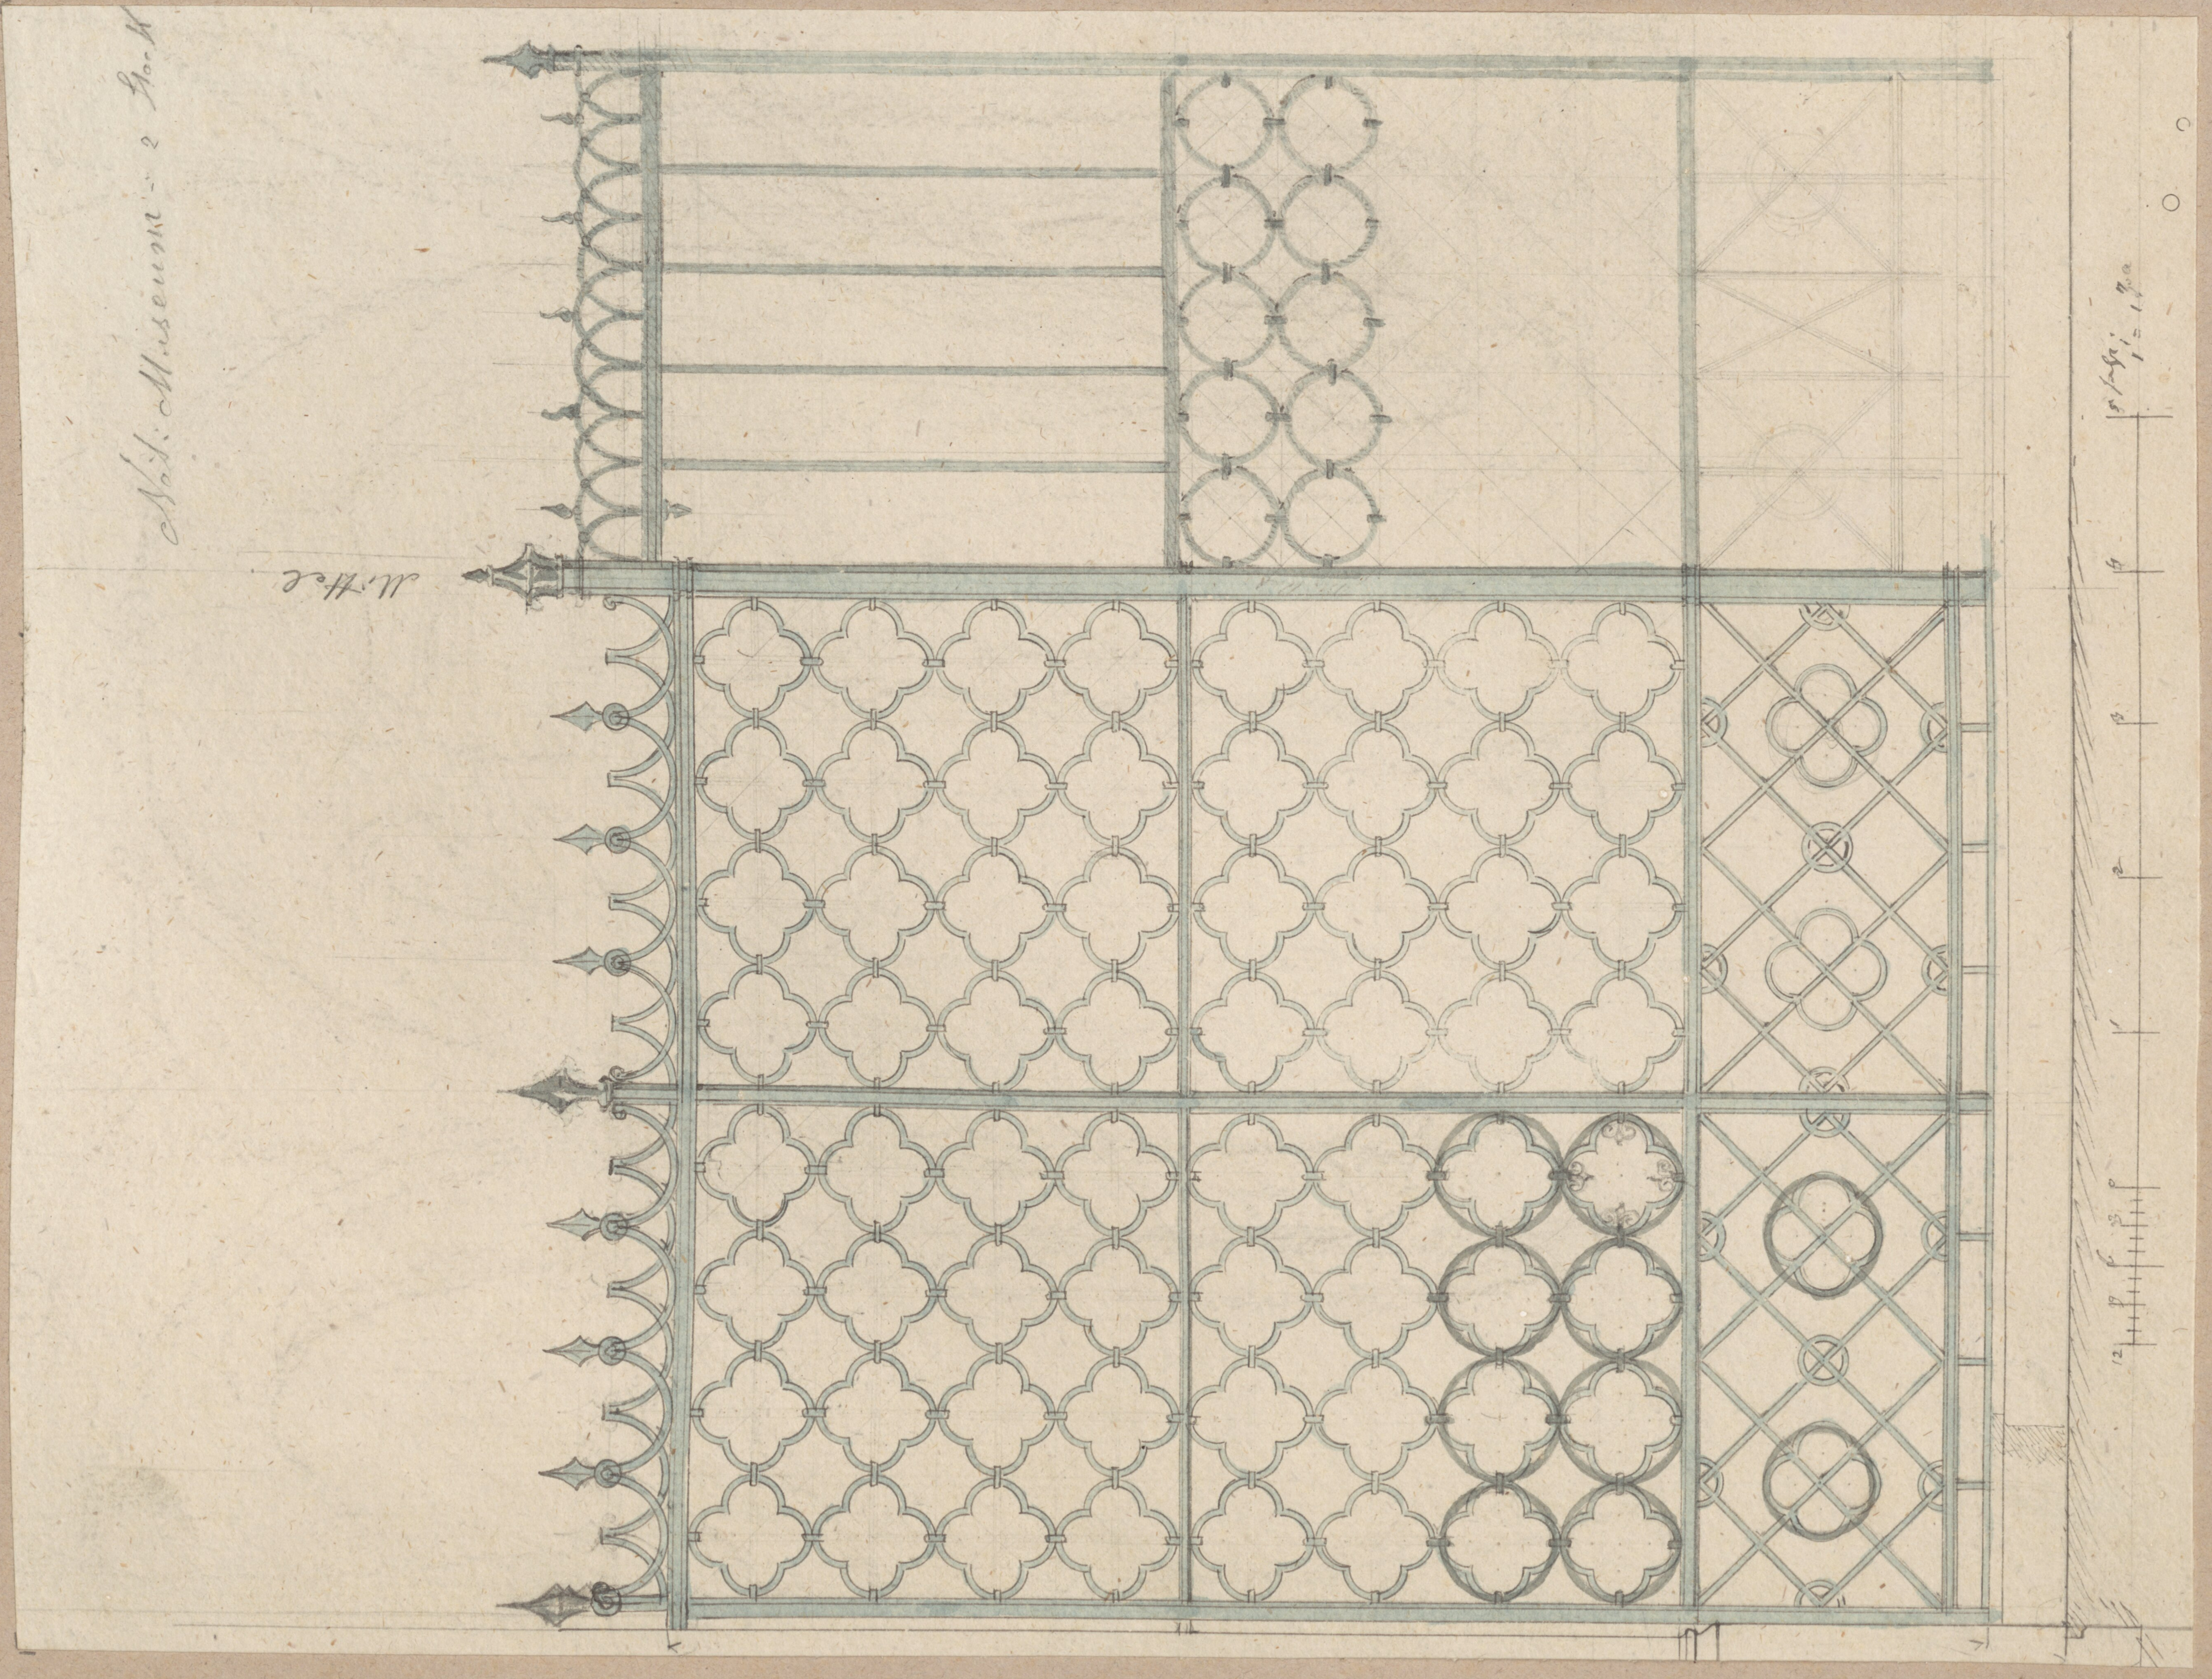

7104

165.

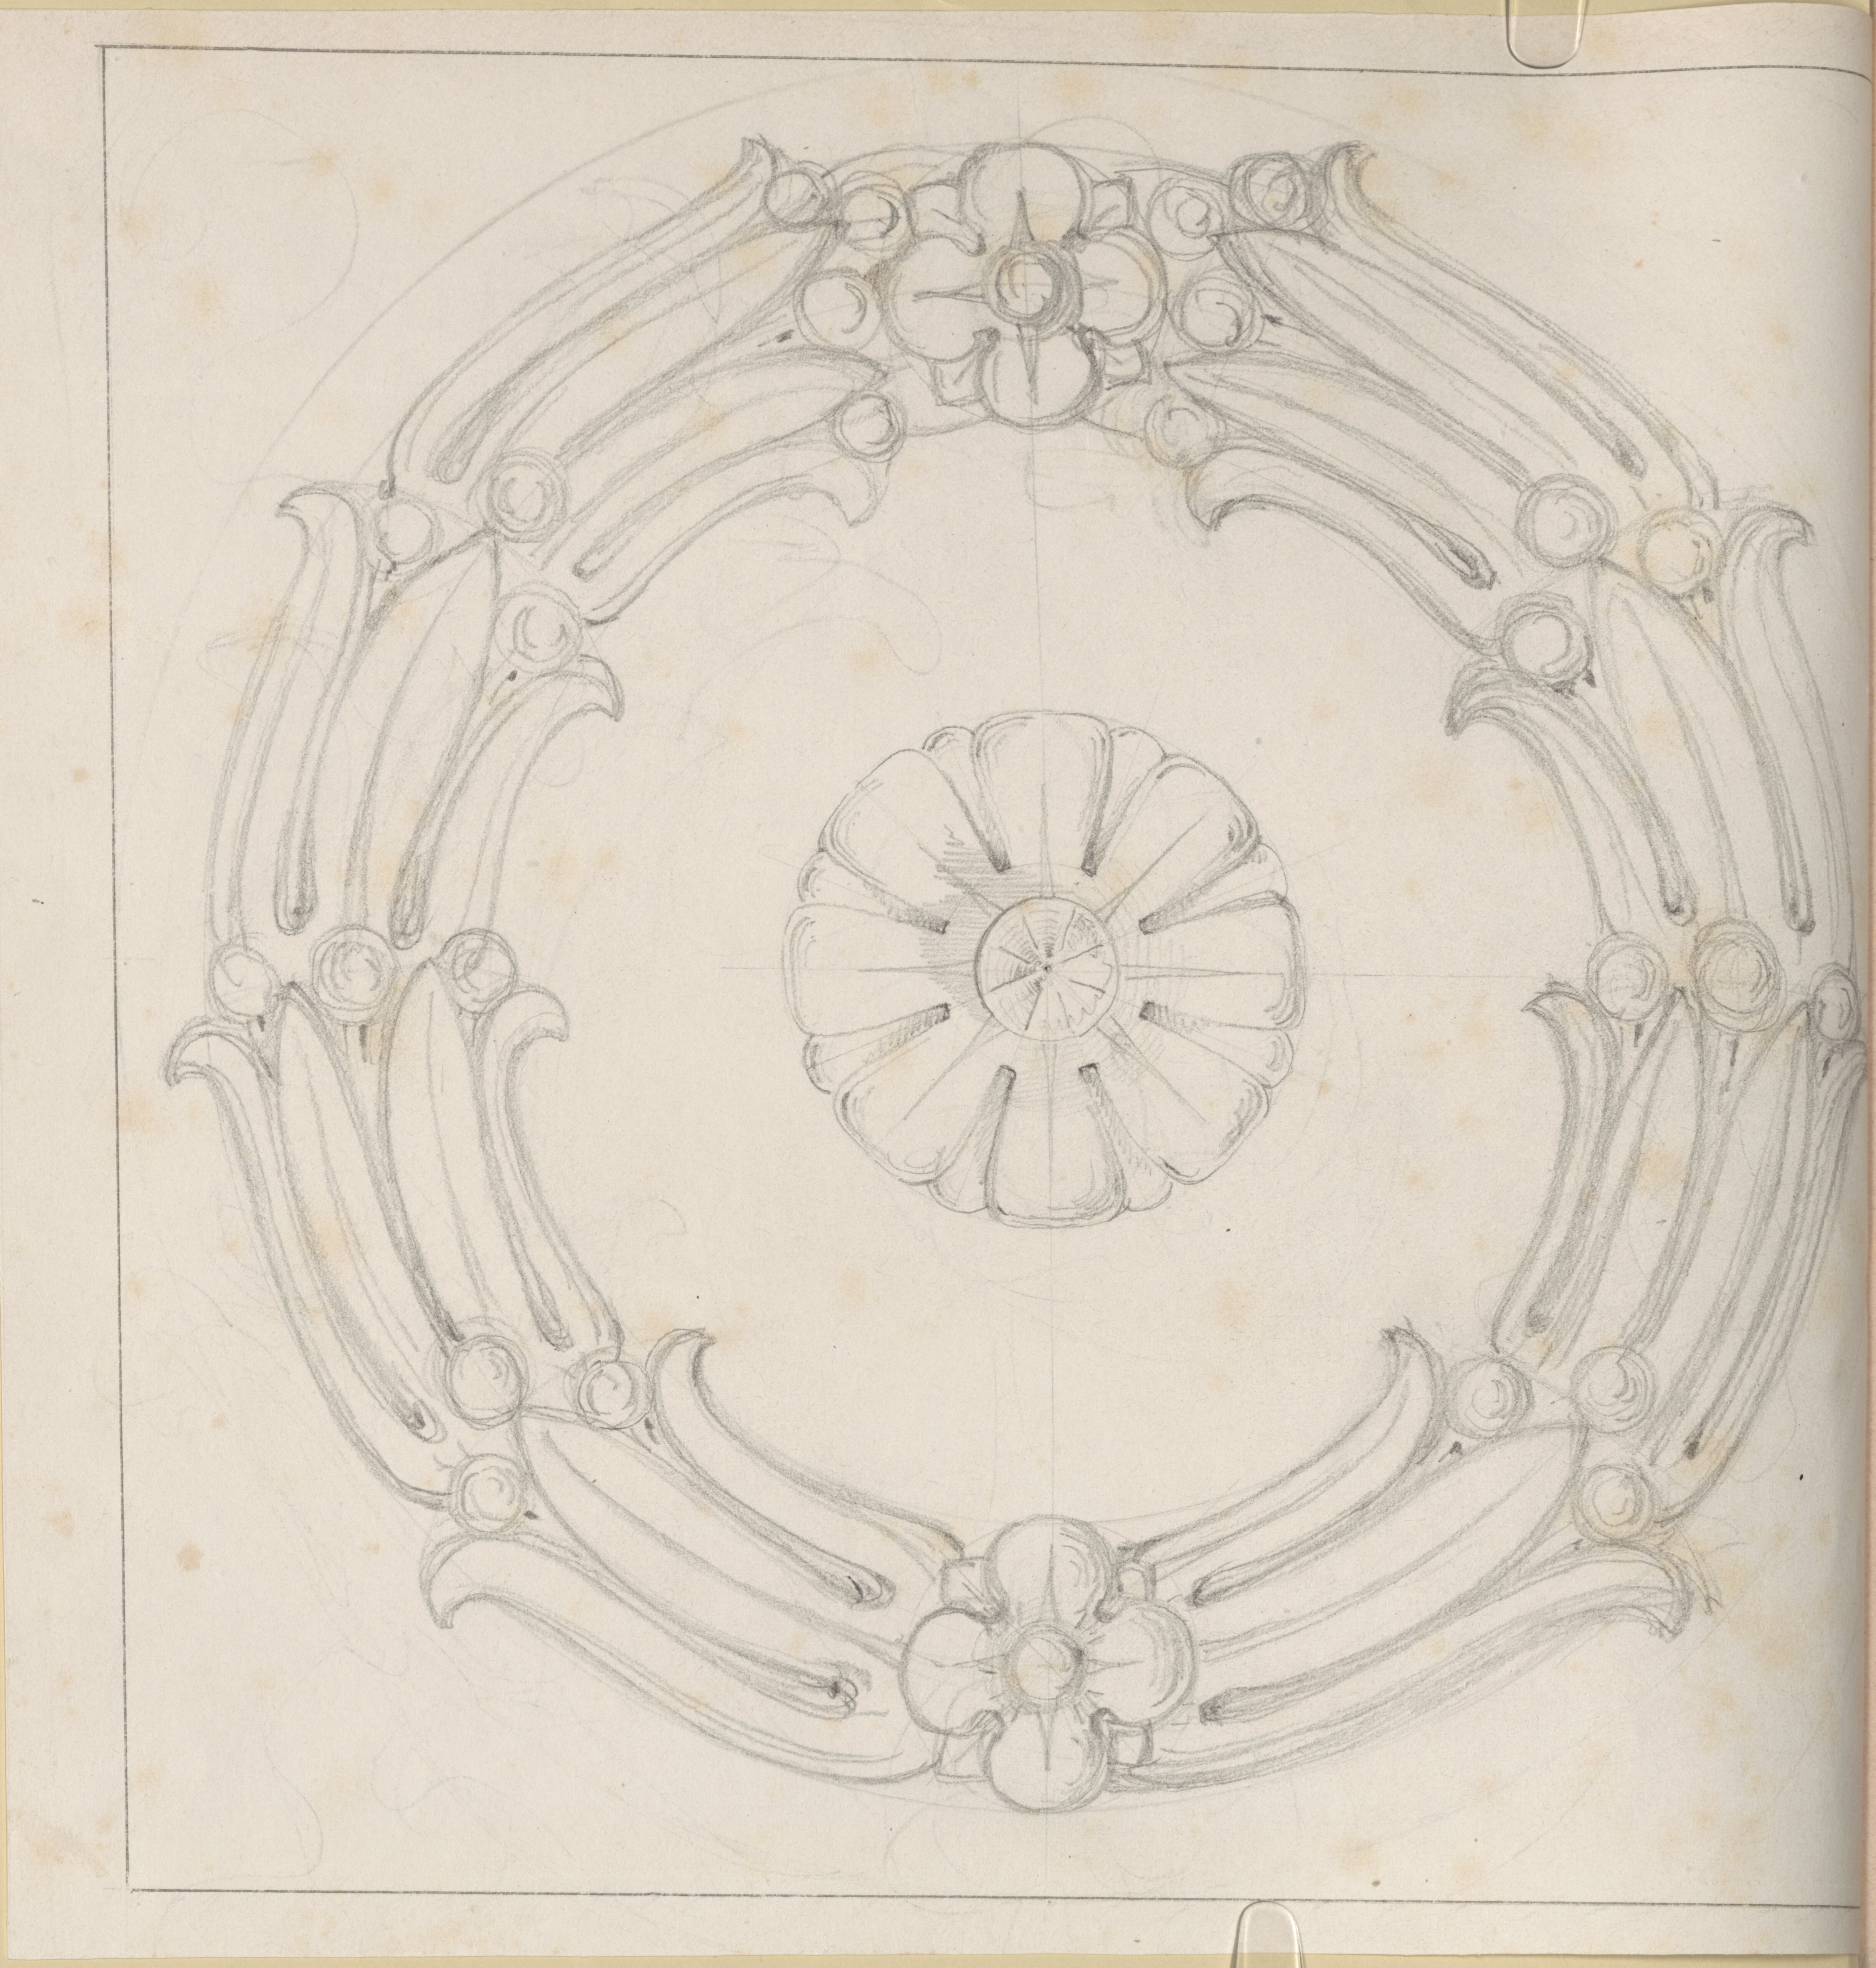

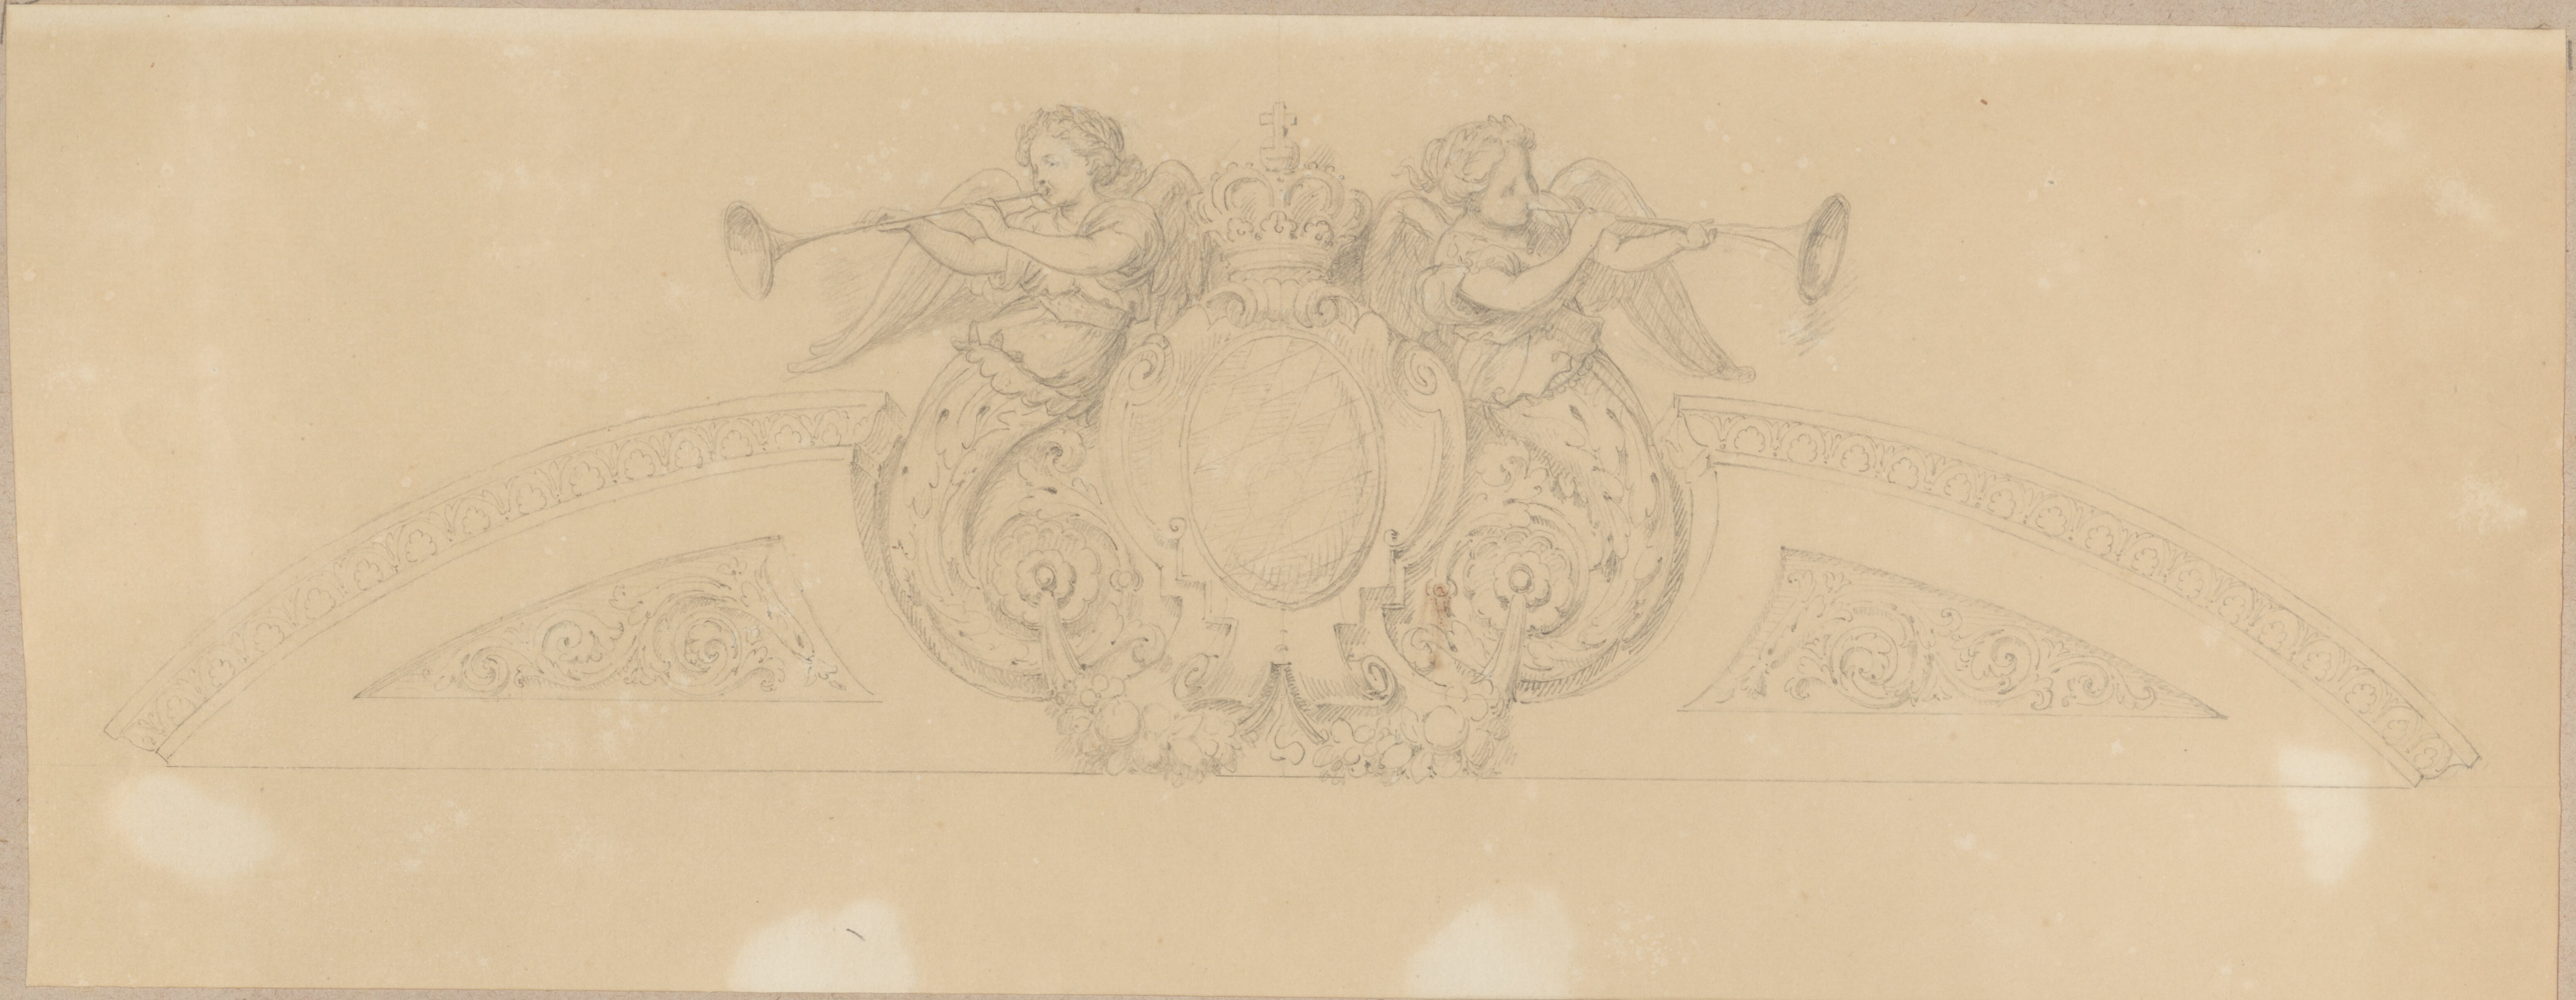

167

7106

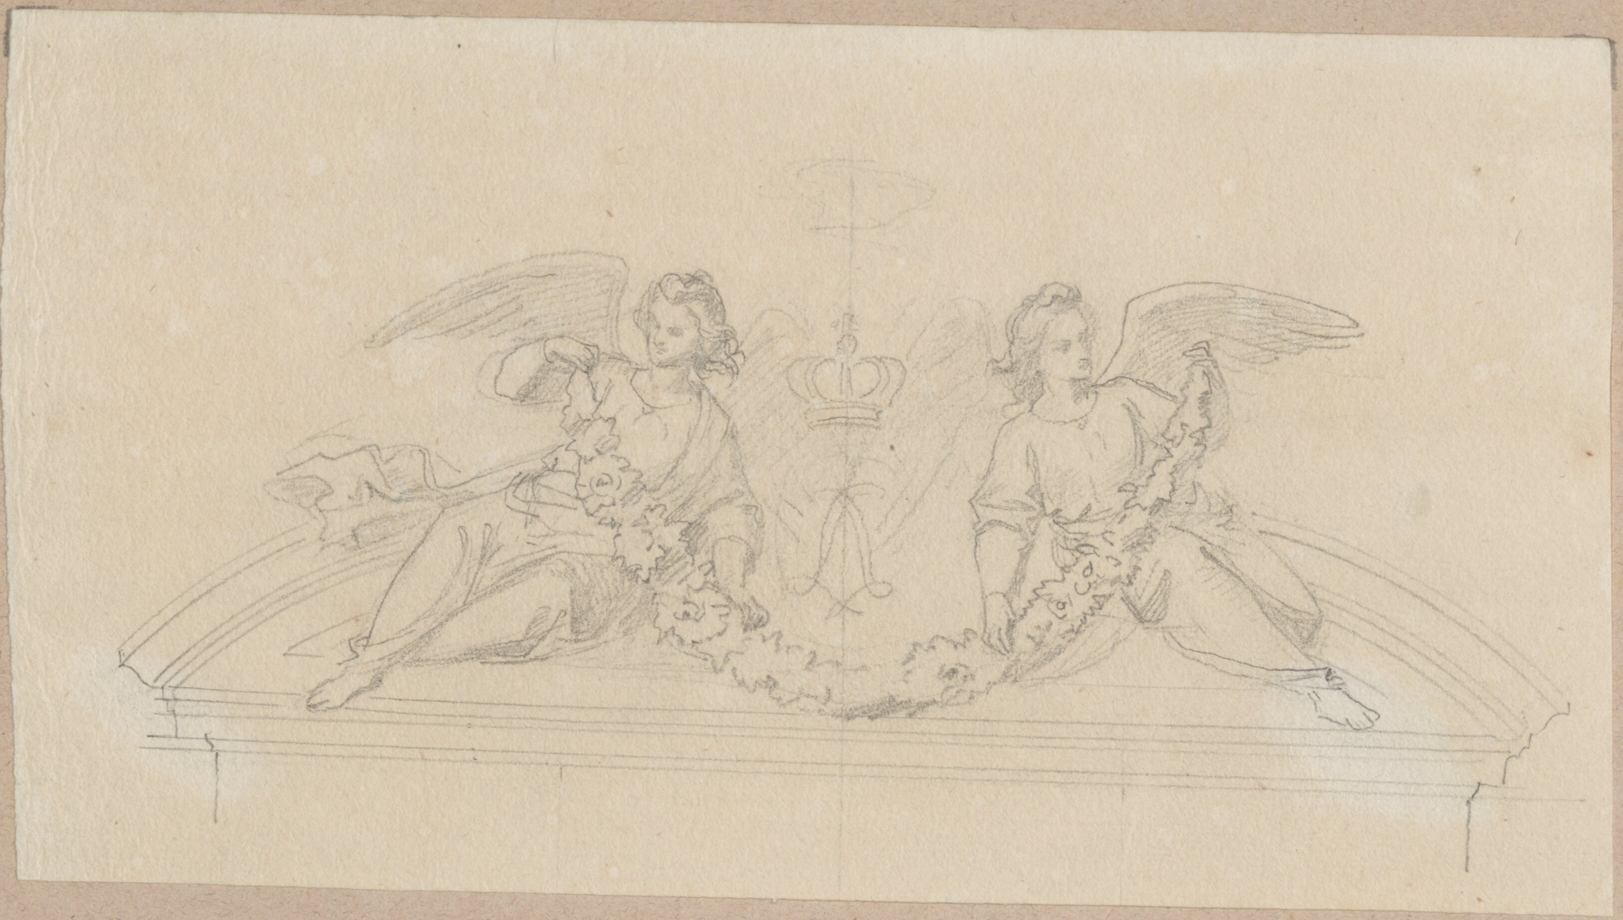

168

7107

169

7108

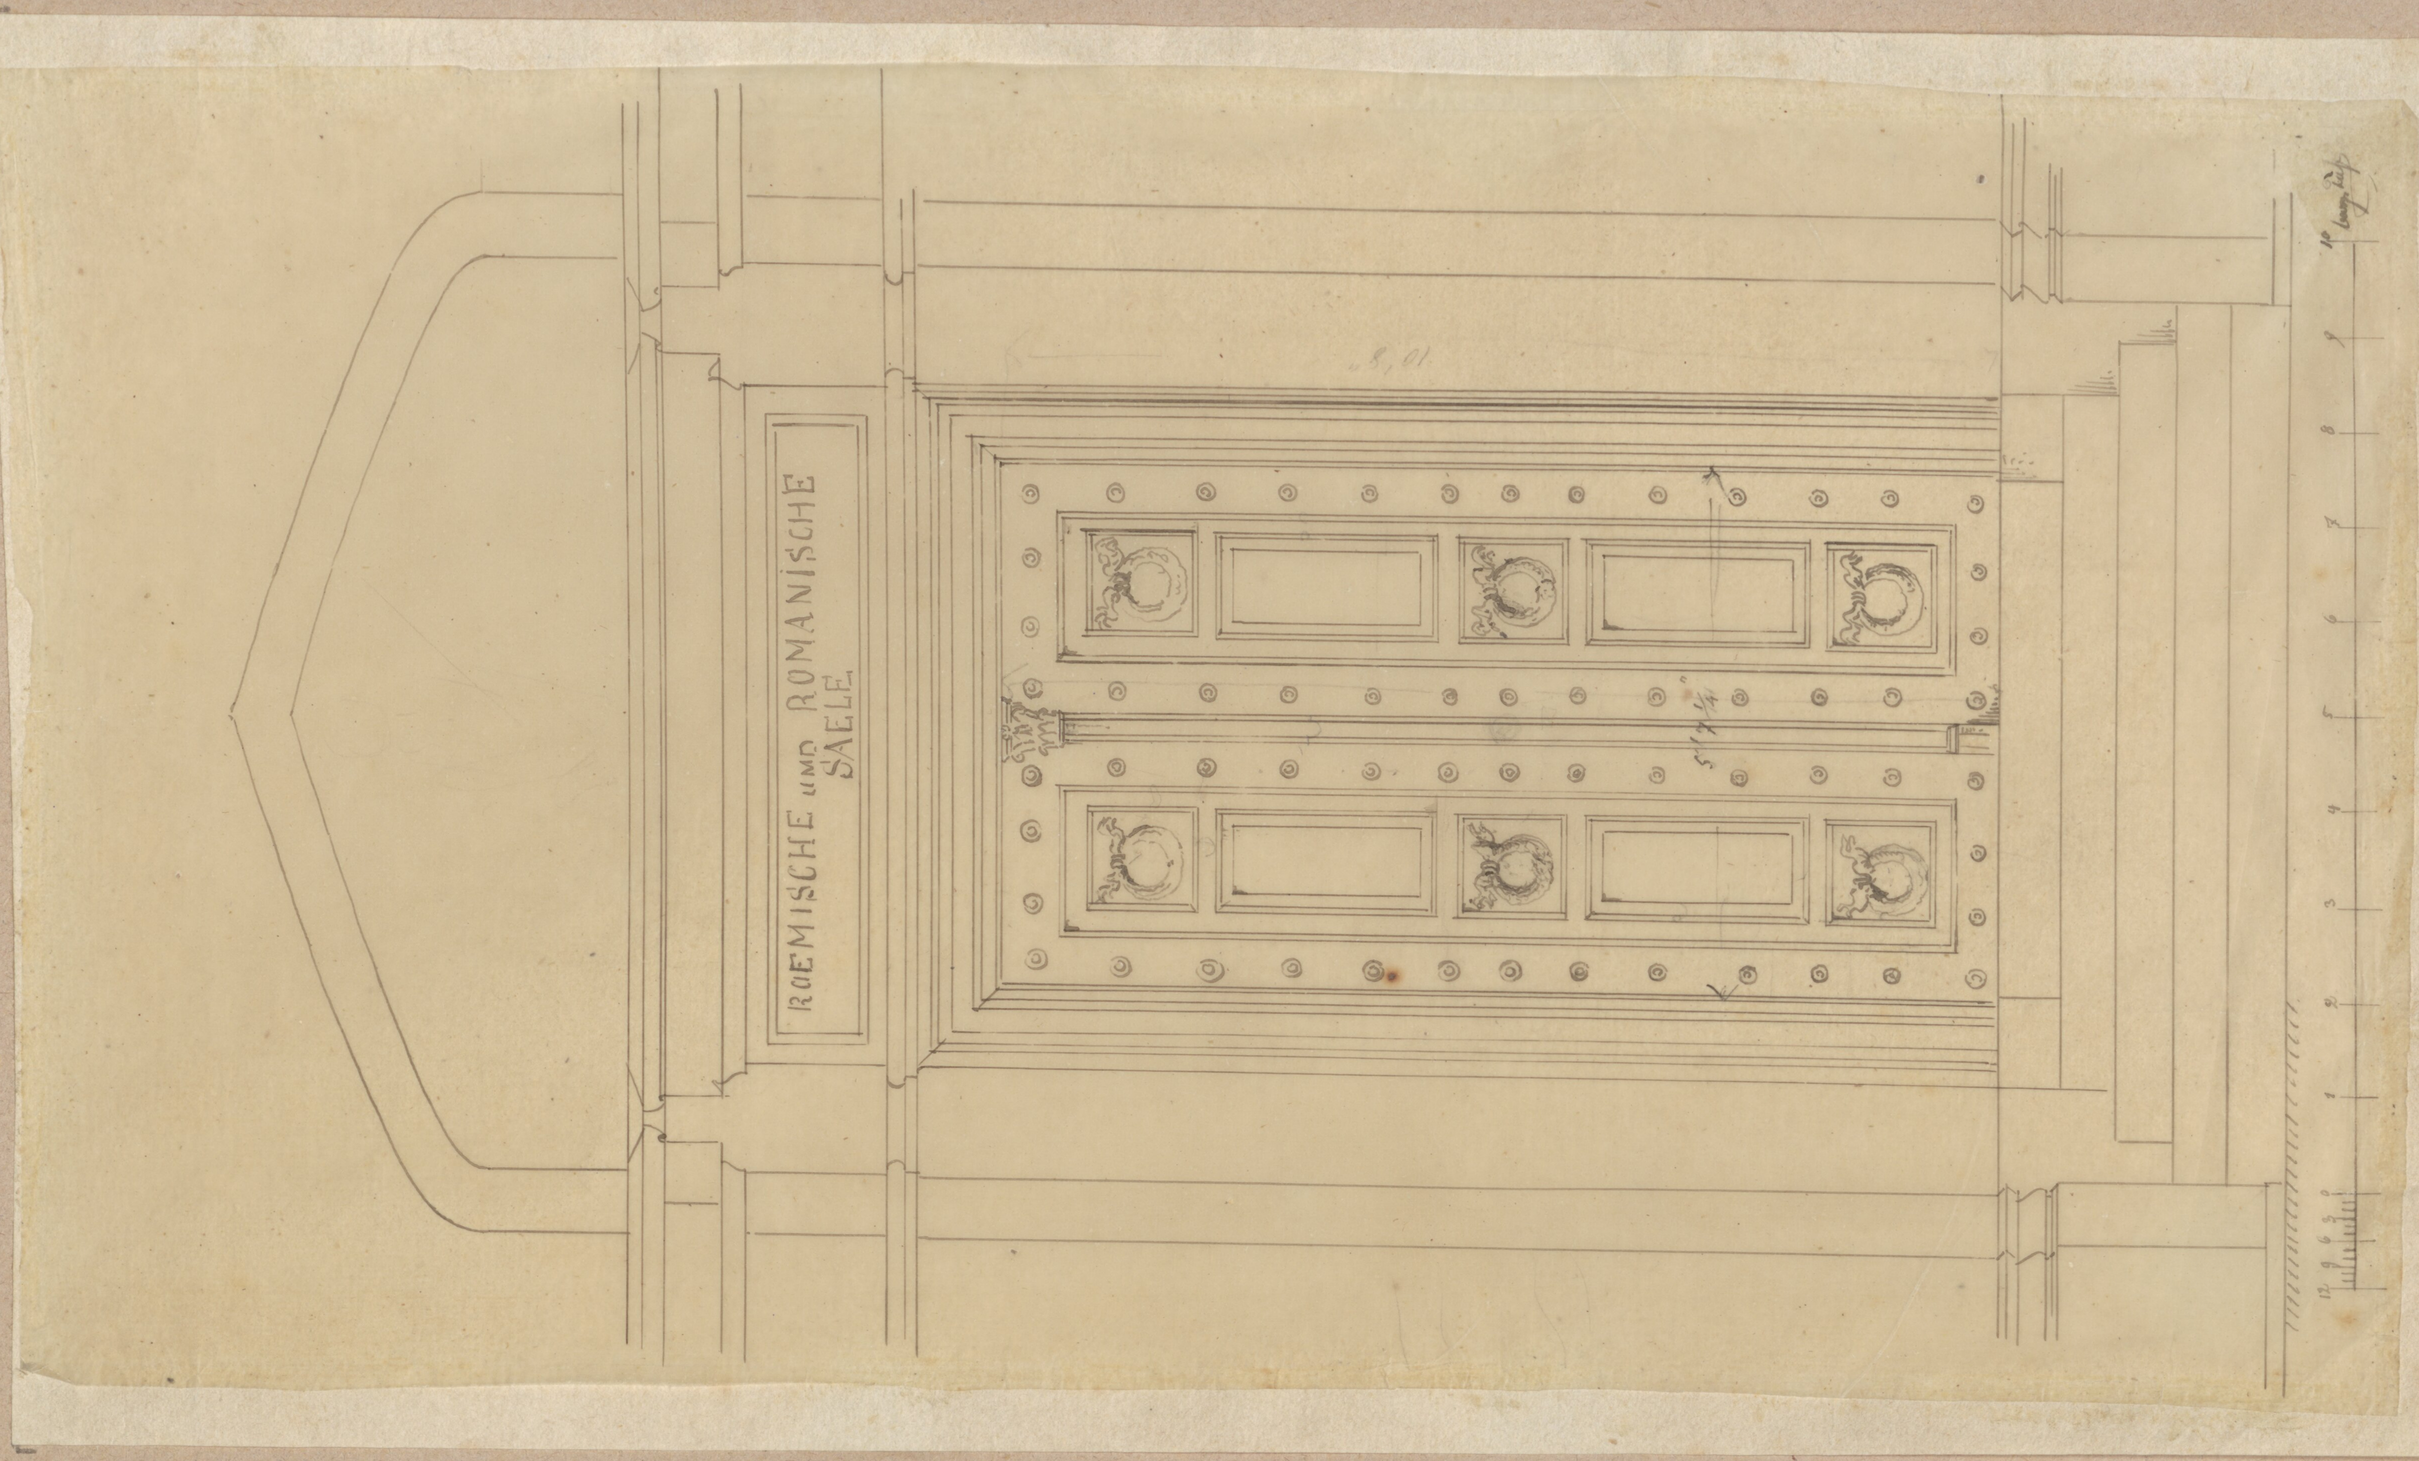

7410

171

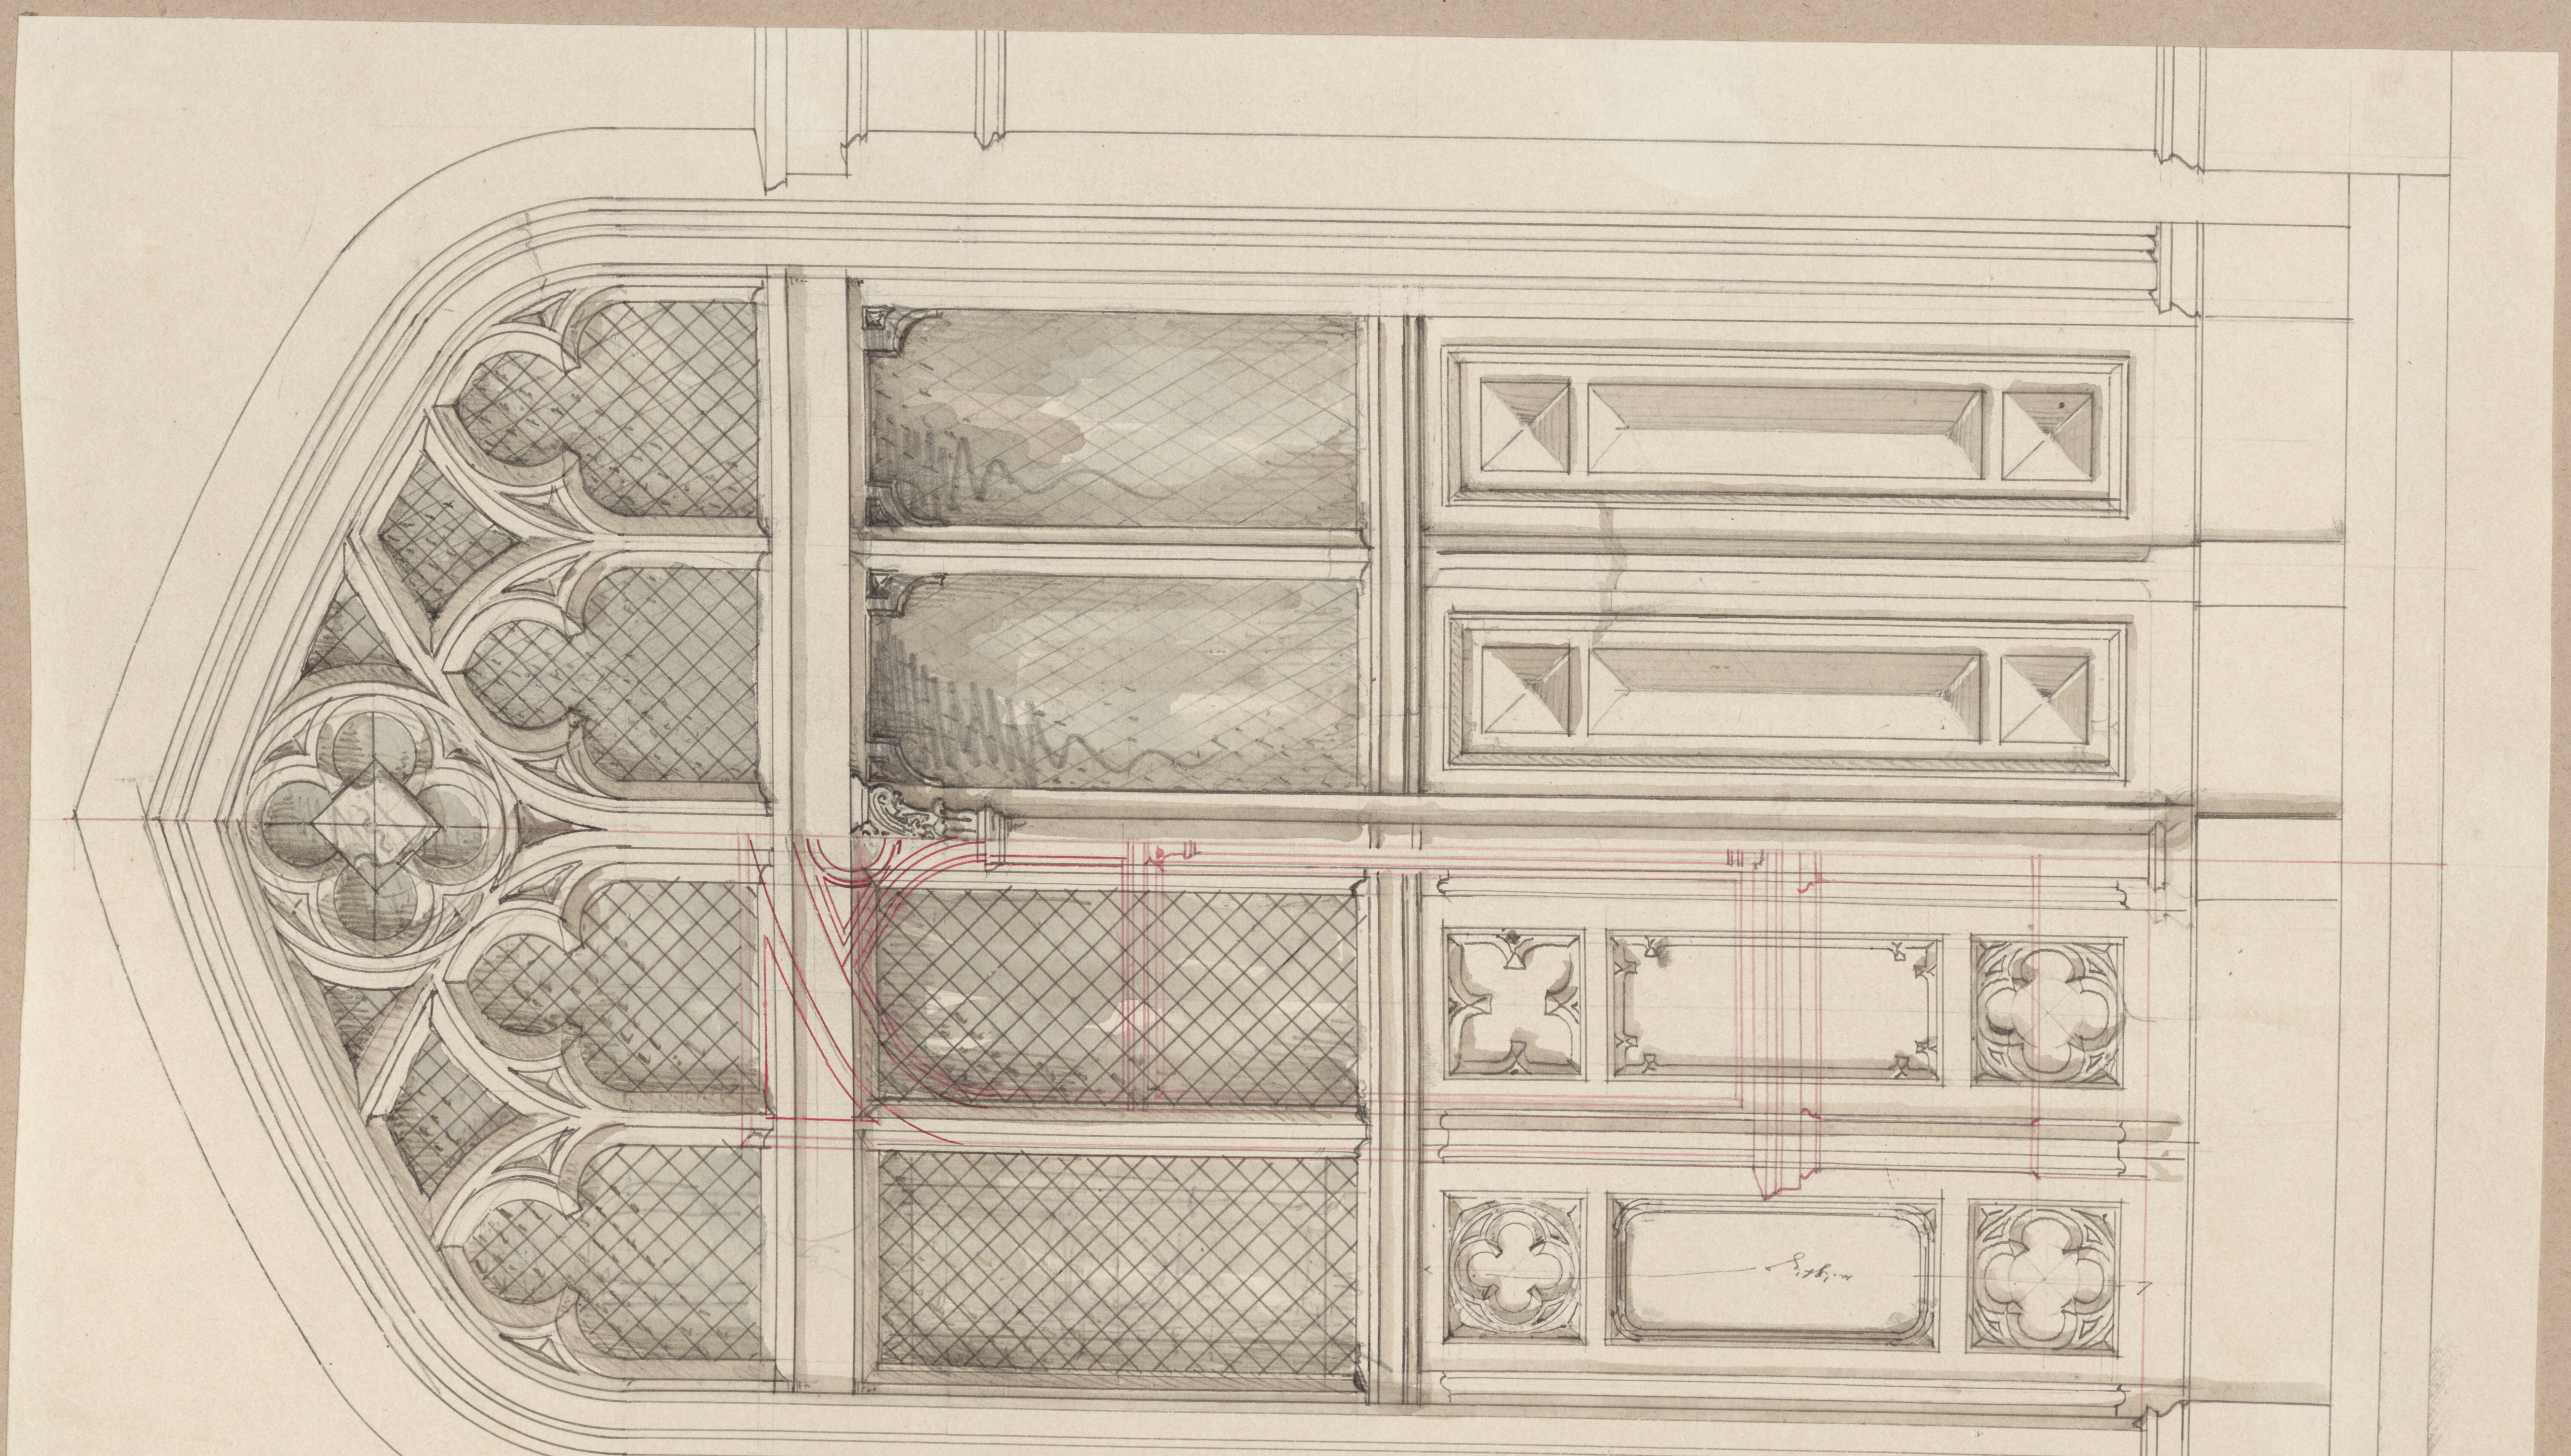

7409

170

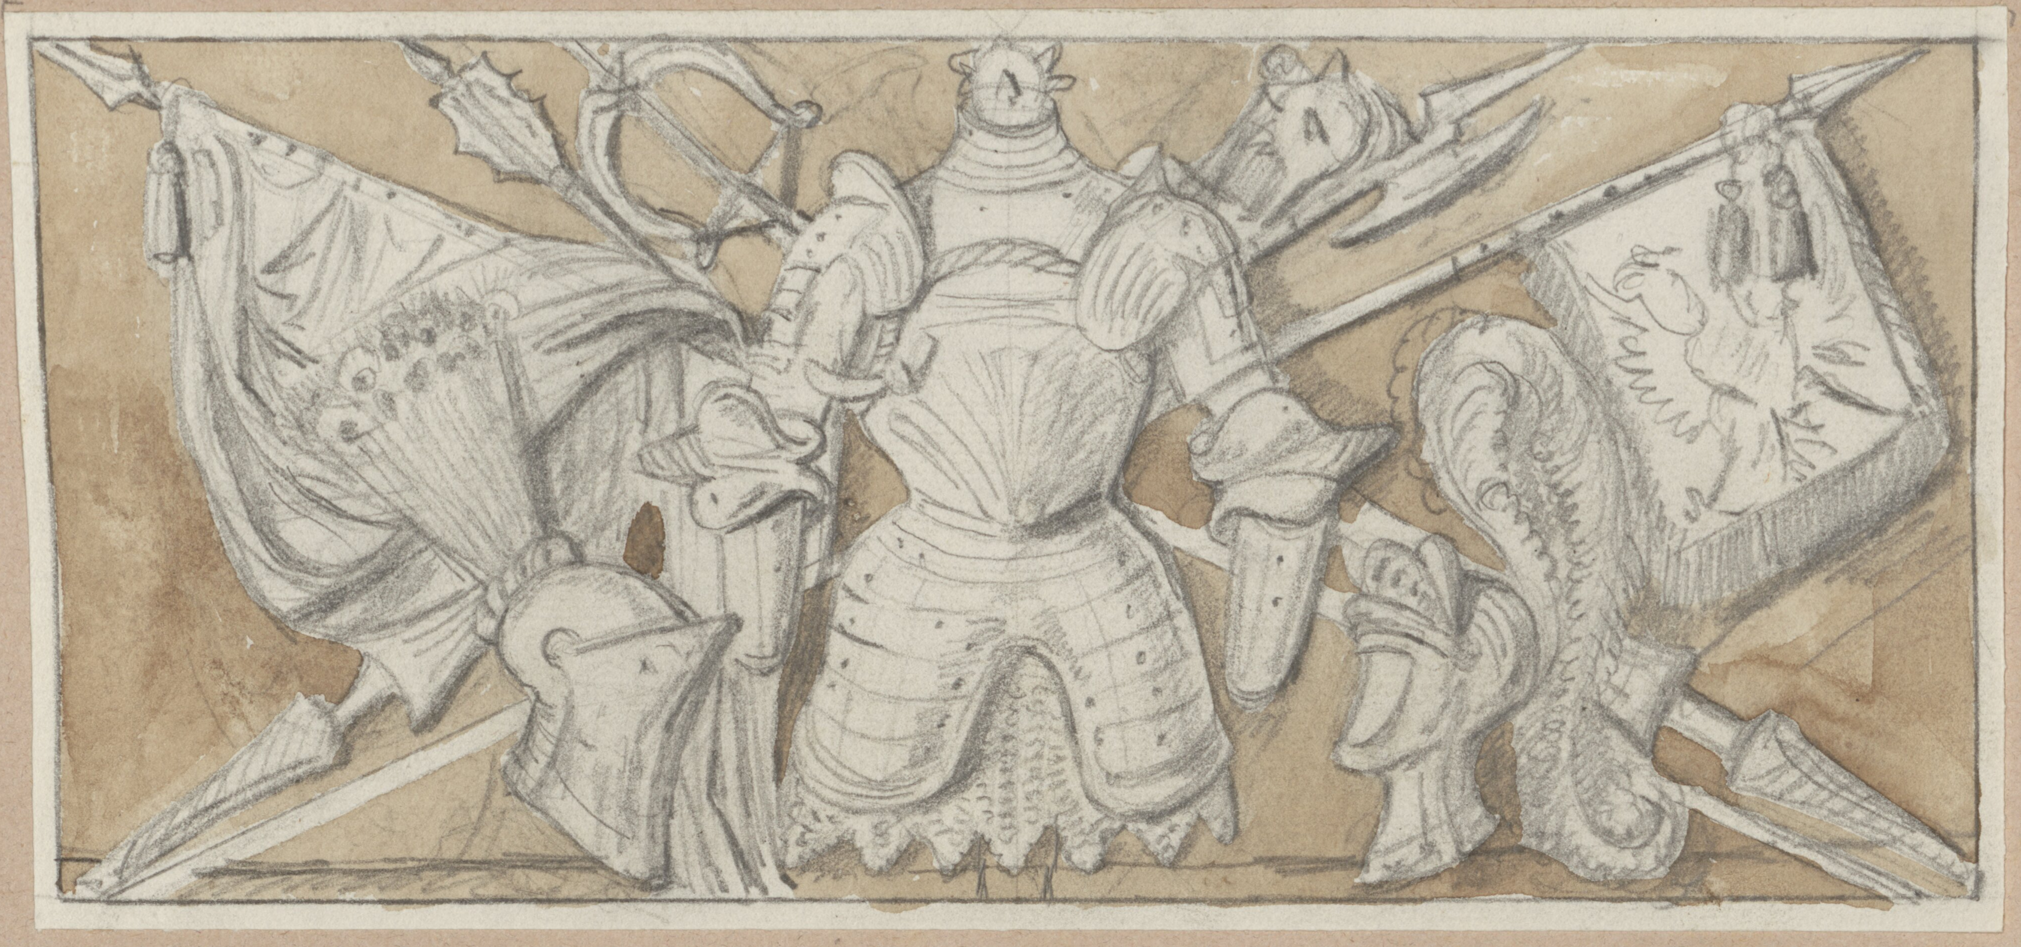

172

7111

173

7112

174

7113

175

7114

176

715

177

716

130

FRANKEN.

vorderen Ecksaal des südöstlichen Pavillons.

Saal 8.

178.

7117

7118

179

133

180
180
749

134

181.

7120

7121

182.

Universitäts-Kirche

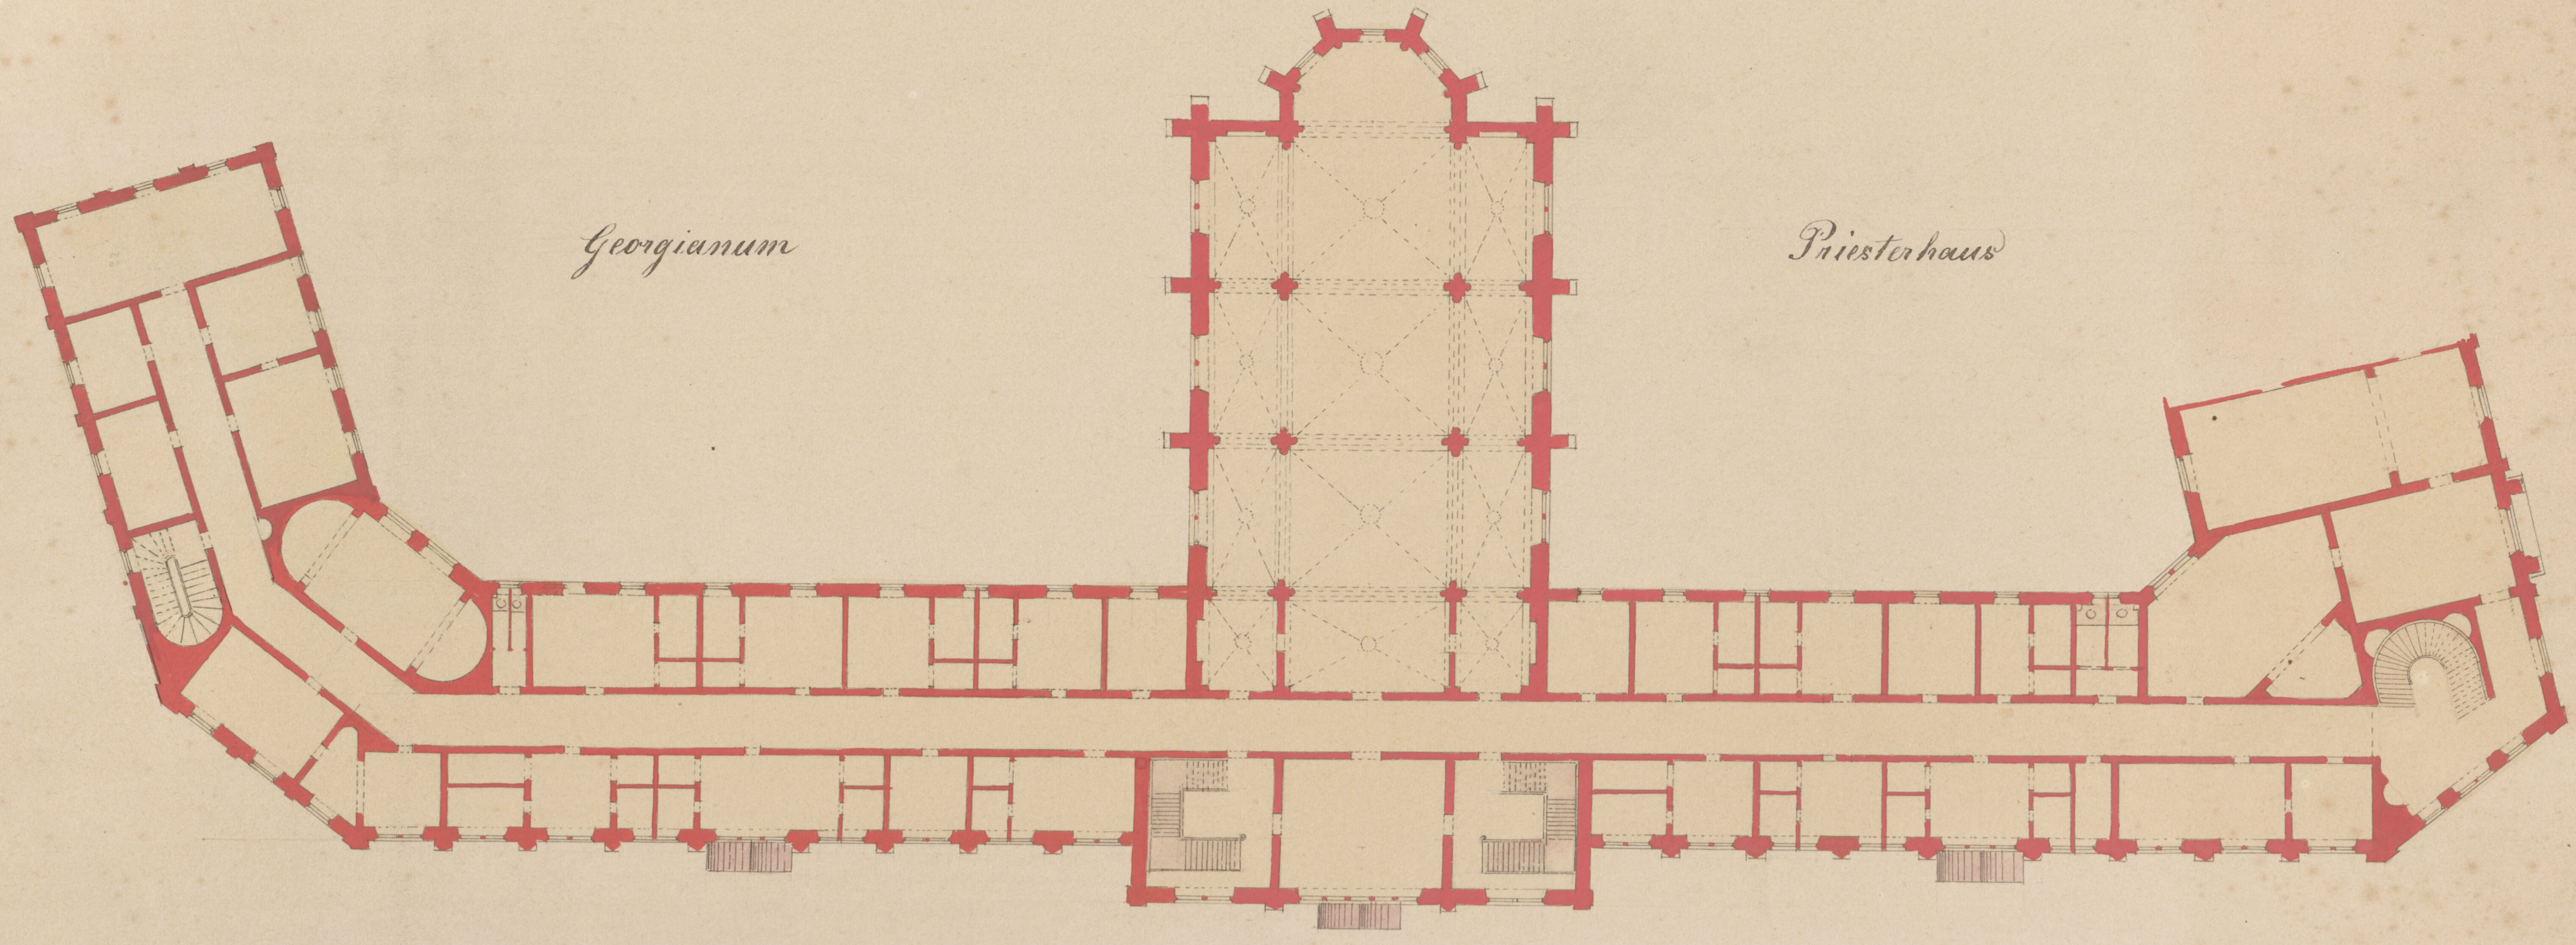

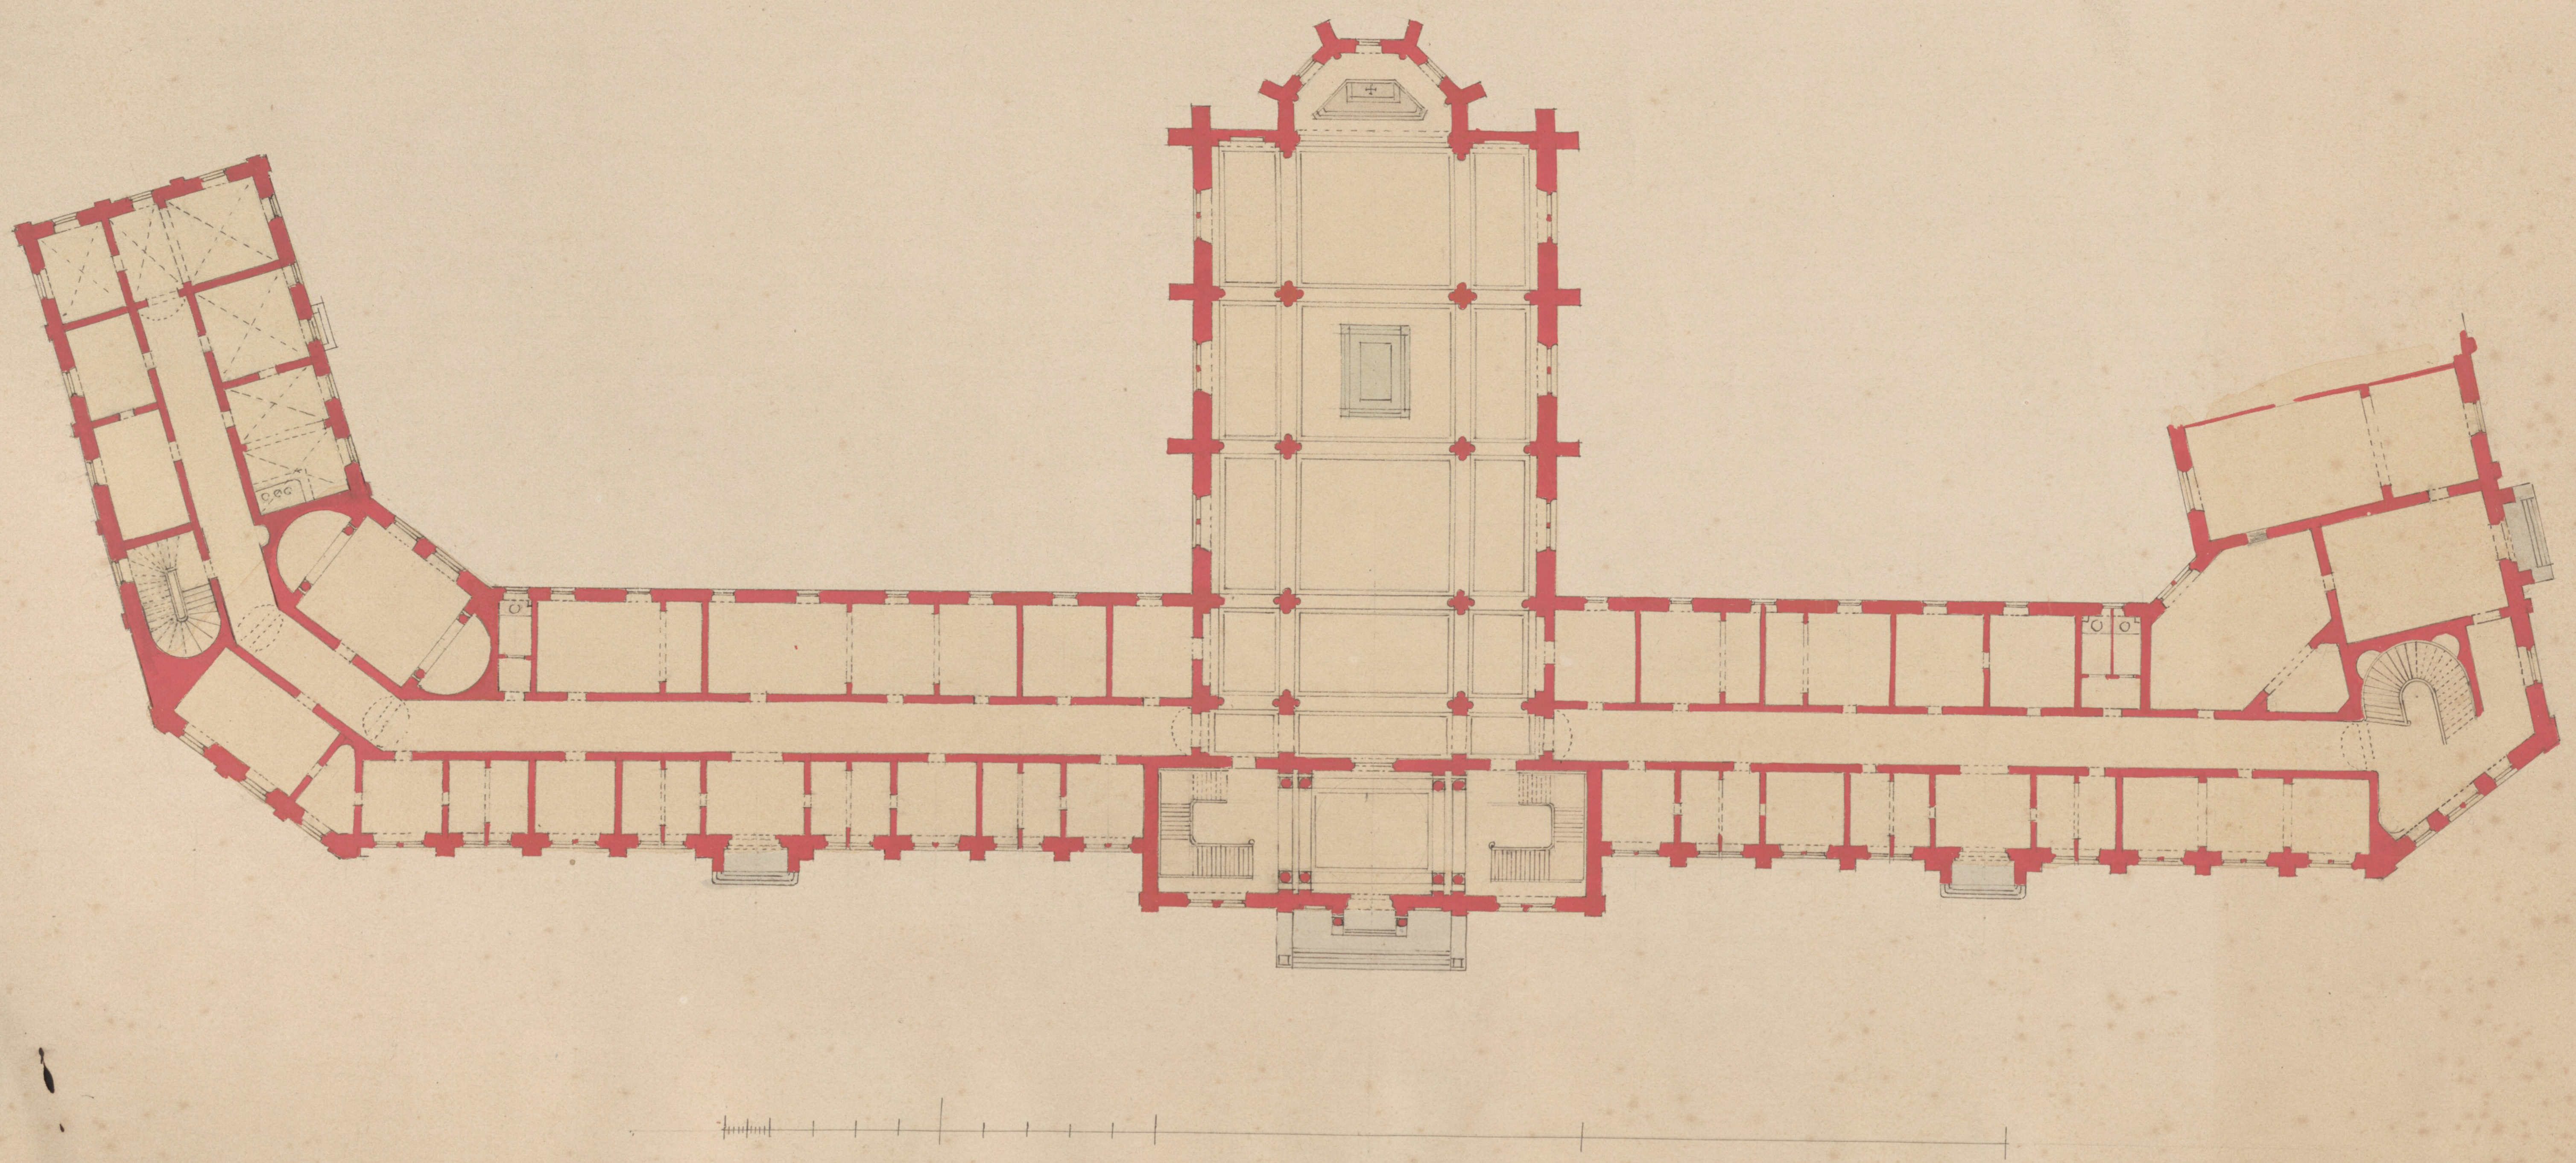

183

7122

137

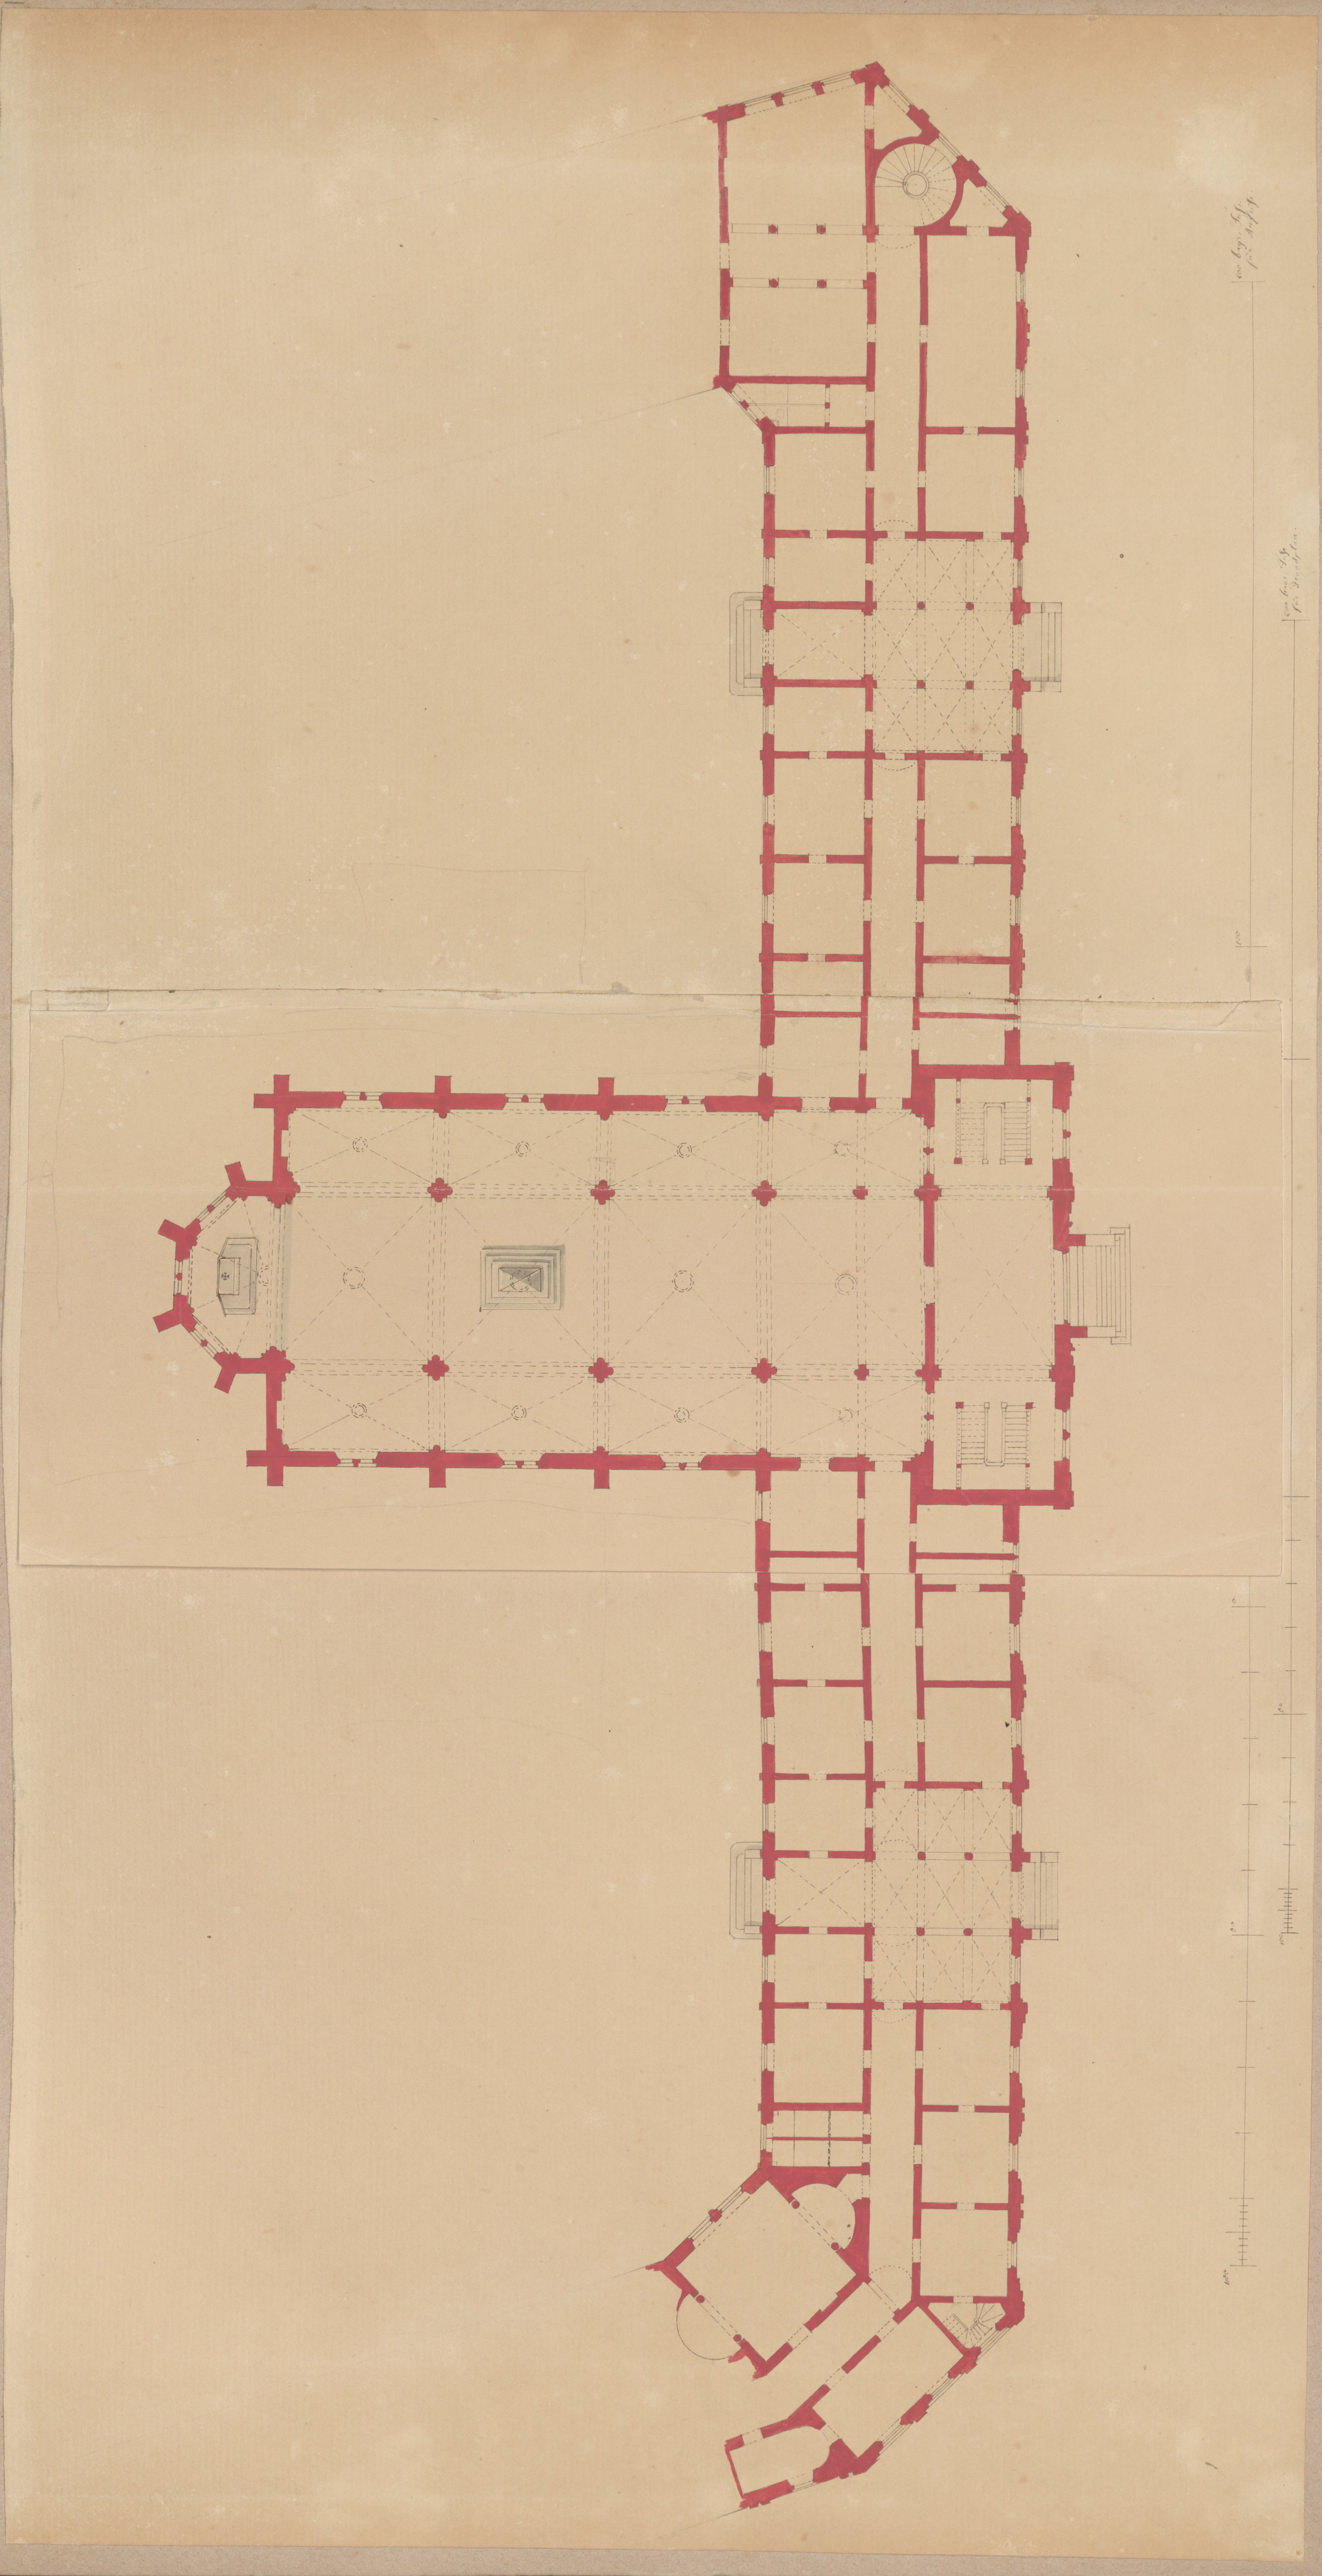

7123

184

137

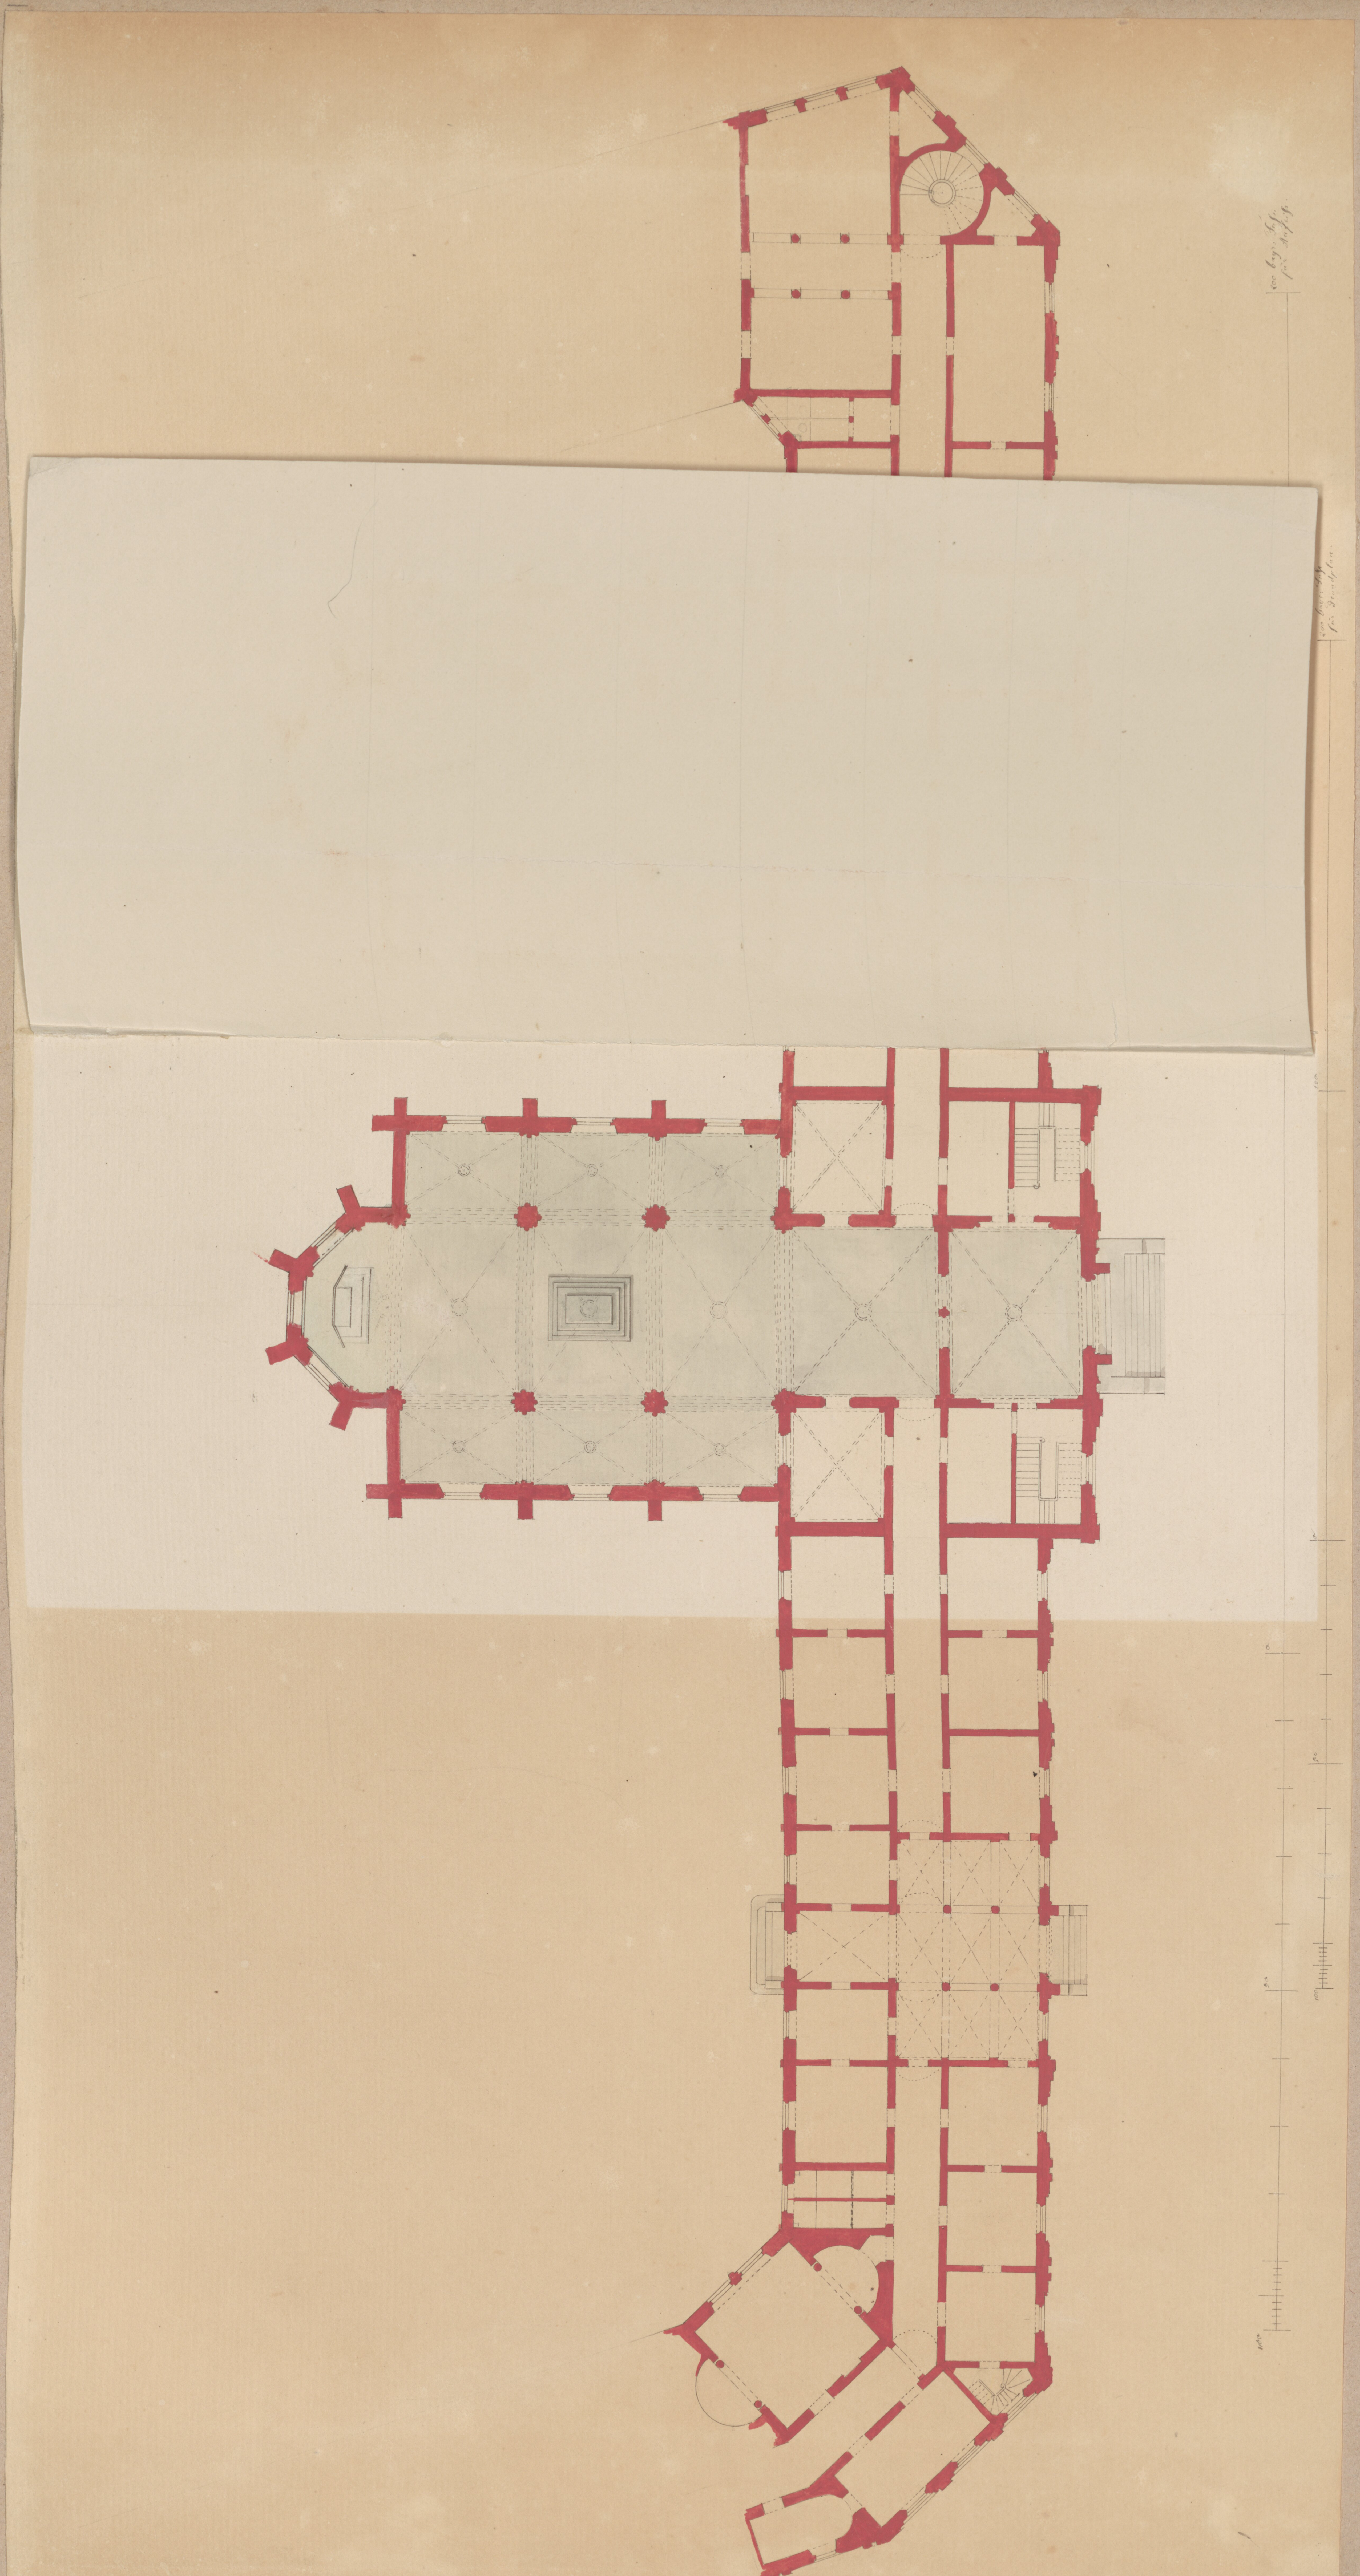

7123

184

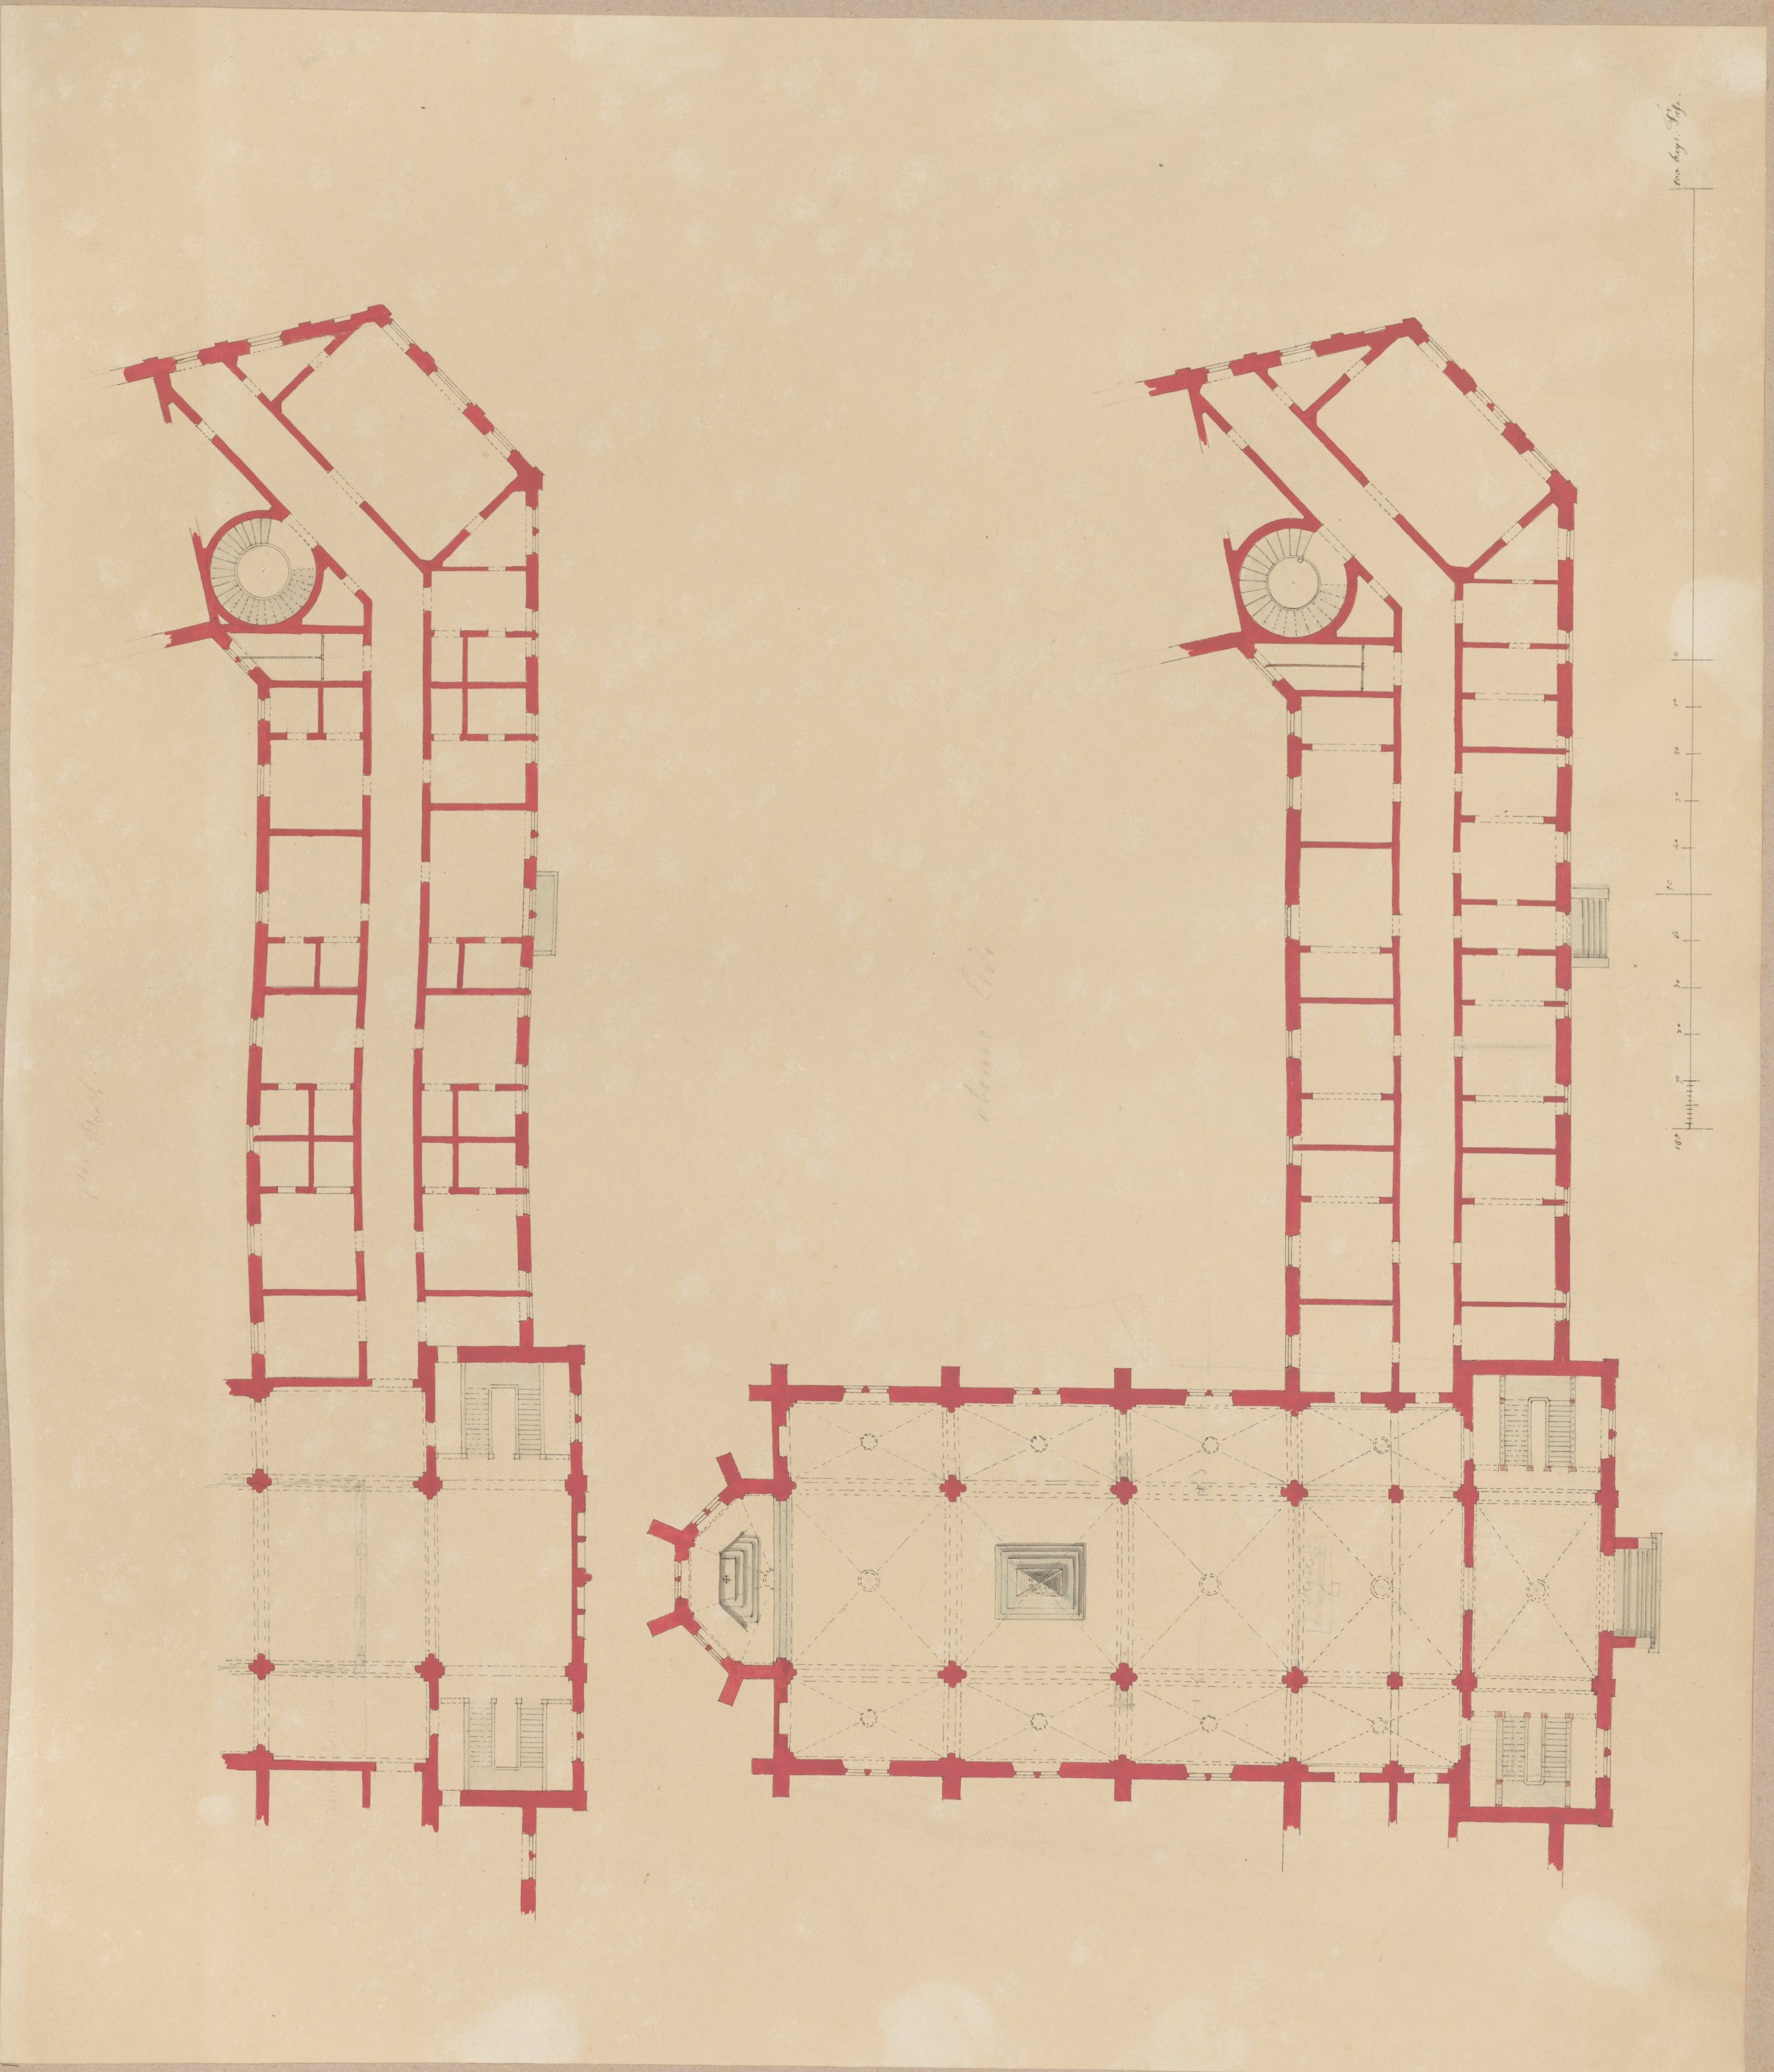

7124

185.

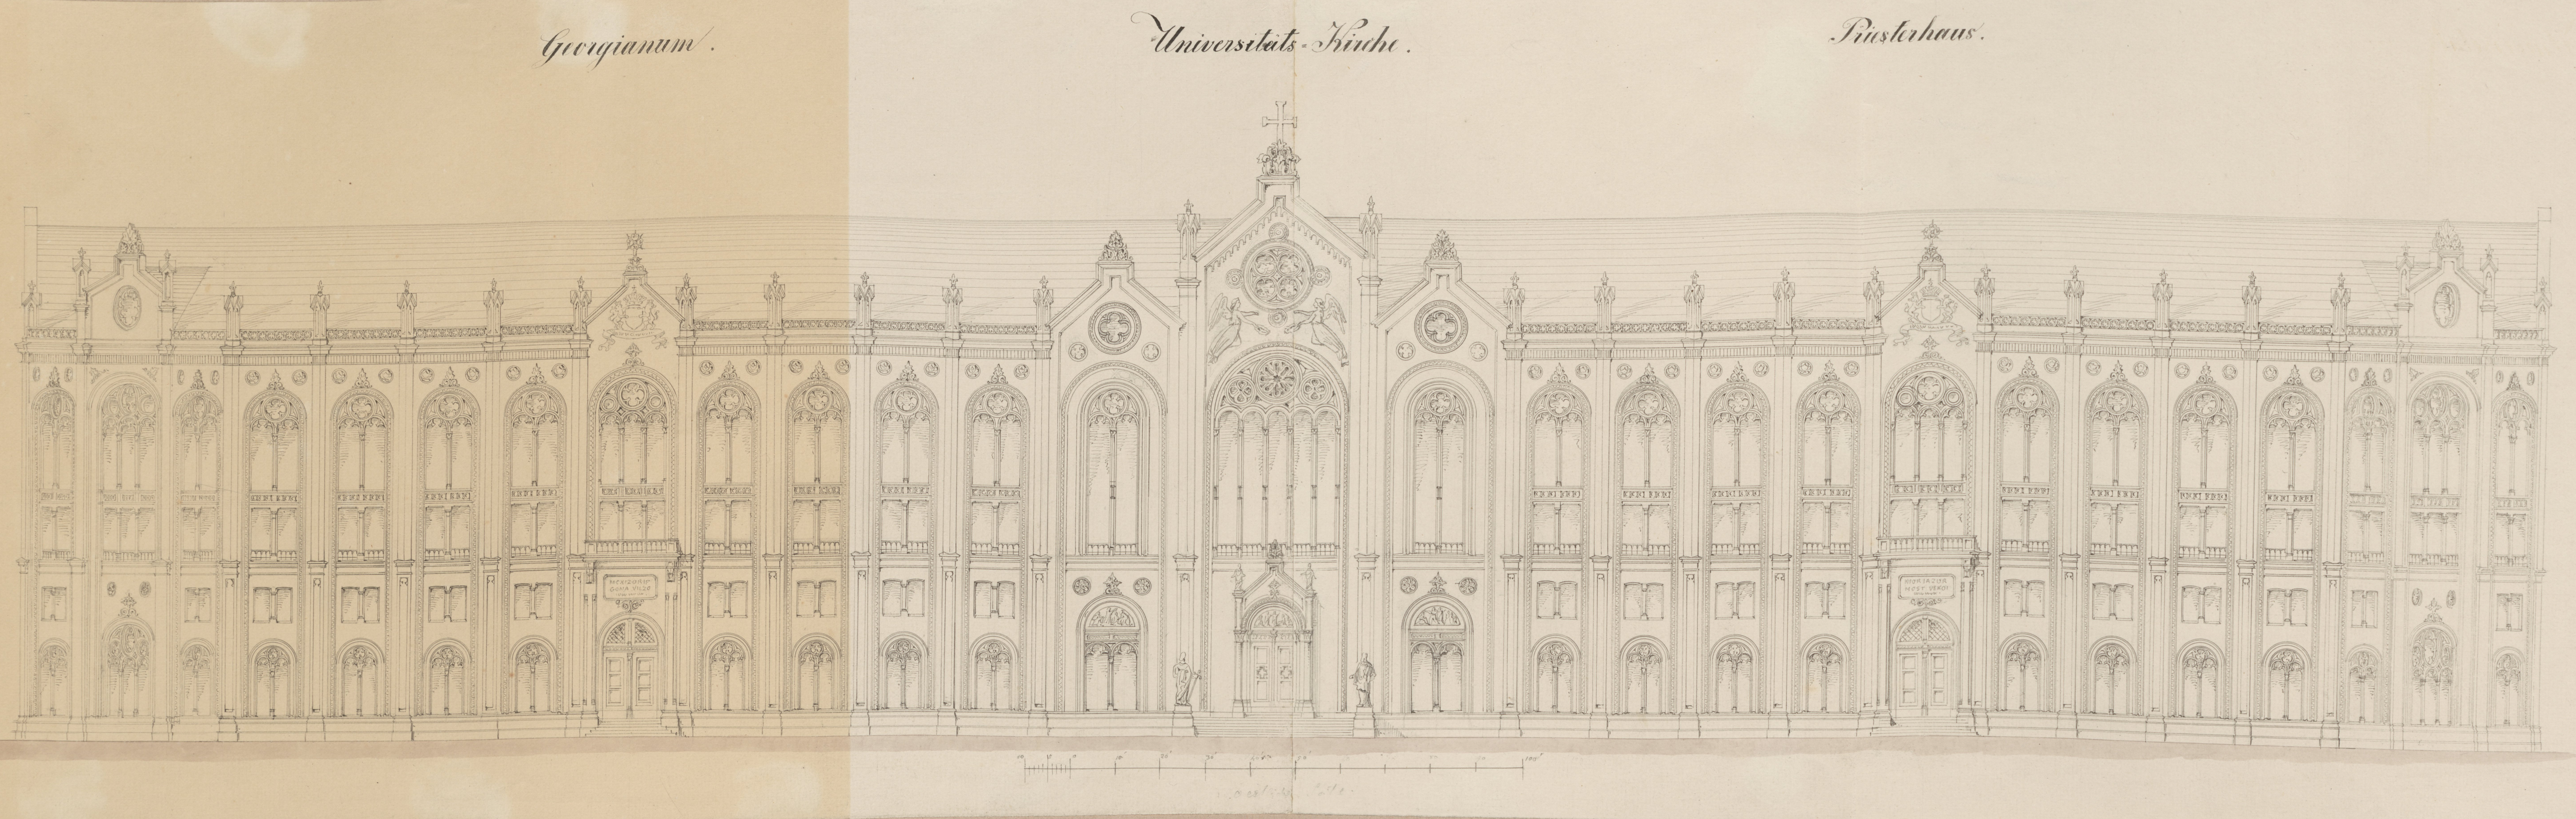

Ed. Riedel.
k. Hofbau-Inspector

18. October 1853

186

7425

139

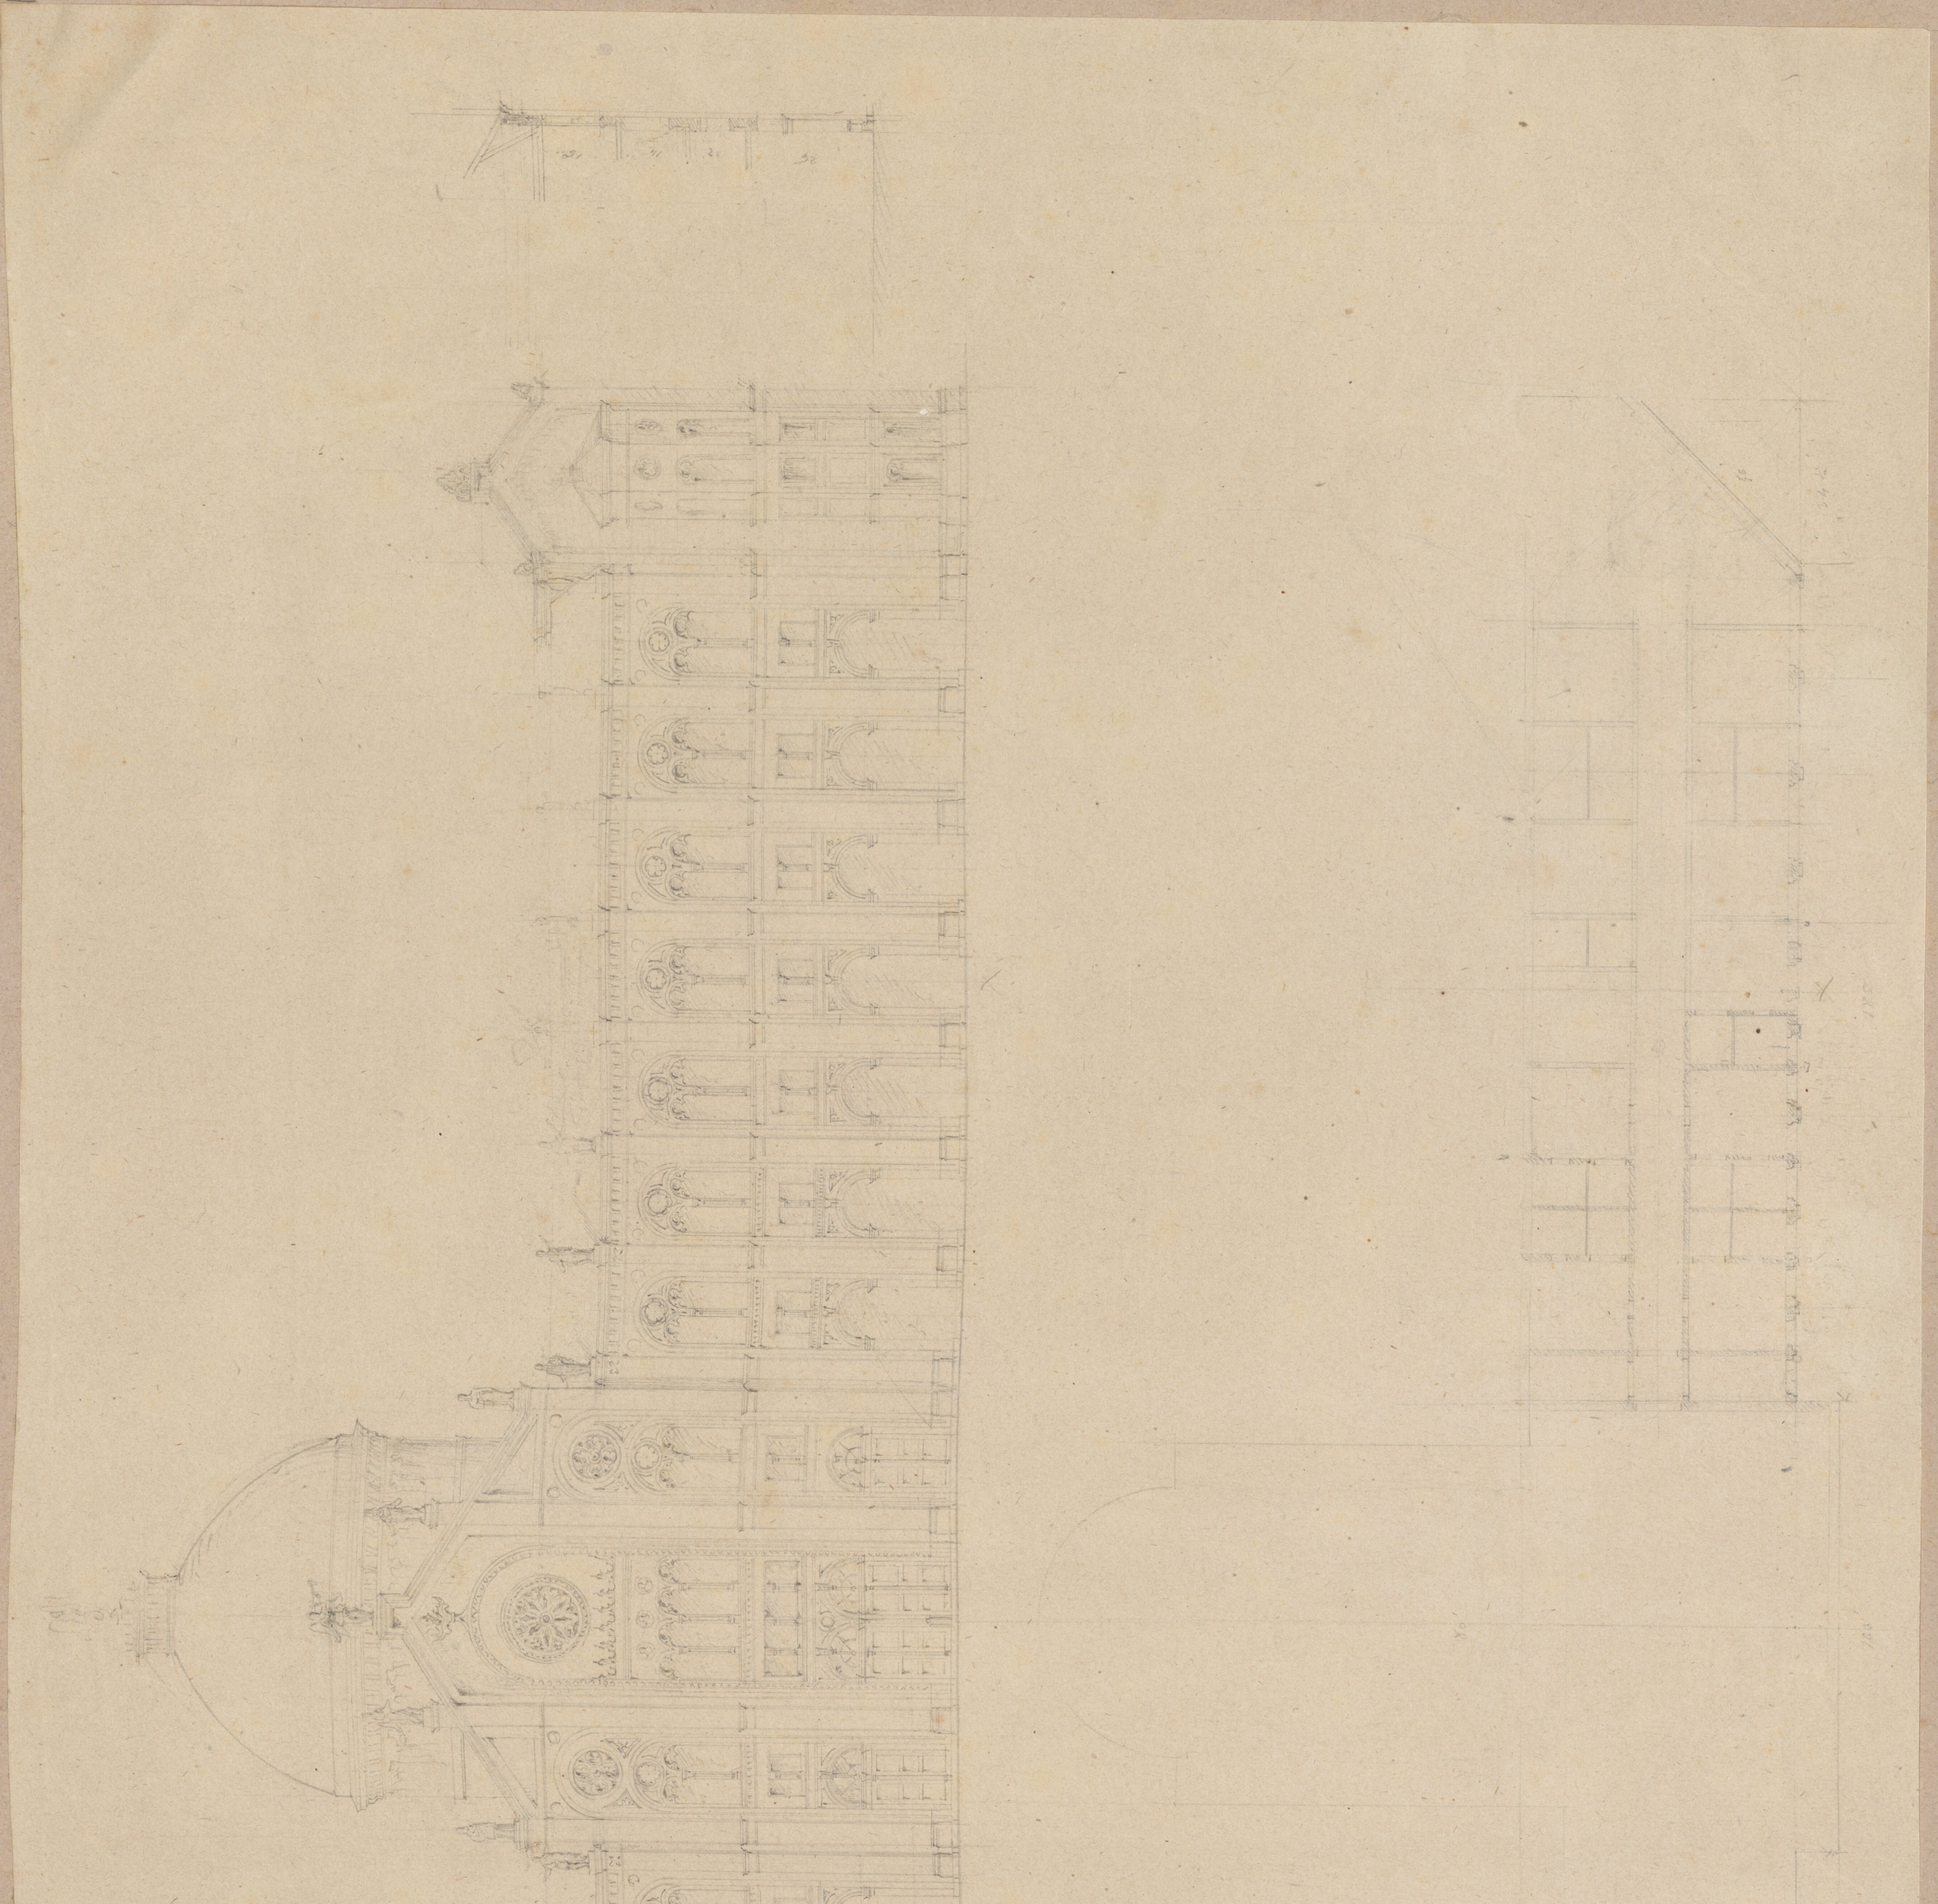

7126

187

Georgianum Universitäts-Kirche Priesterhaus

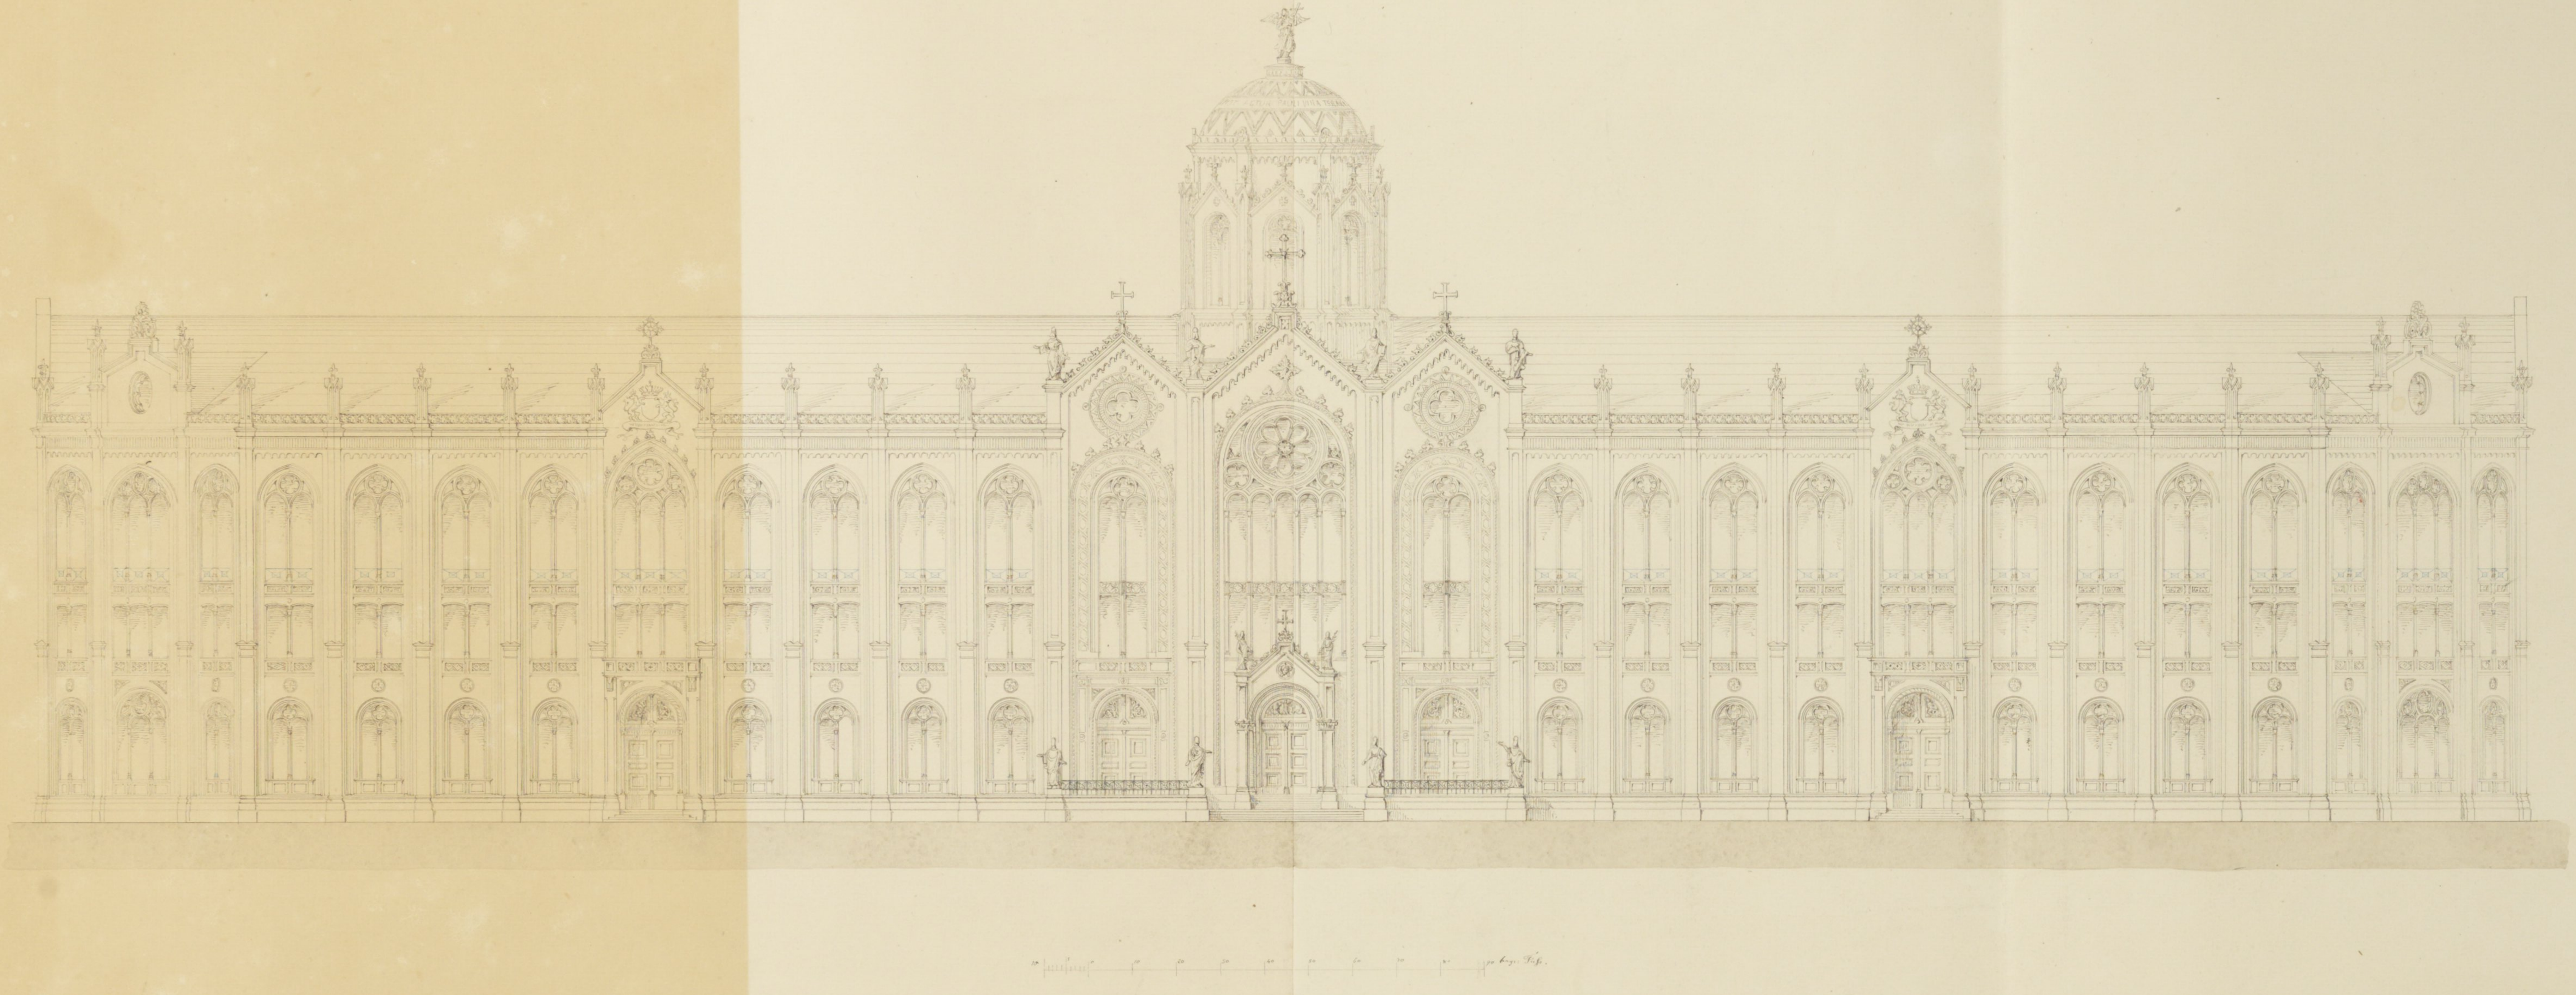

148
7127
141

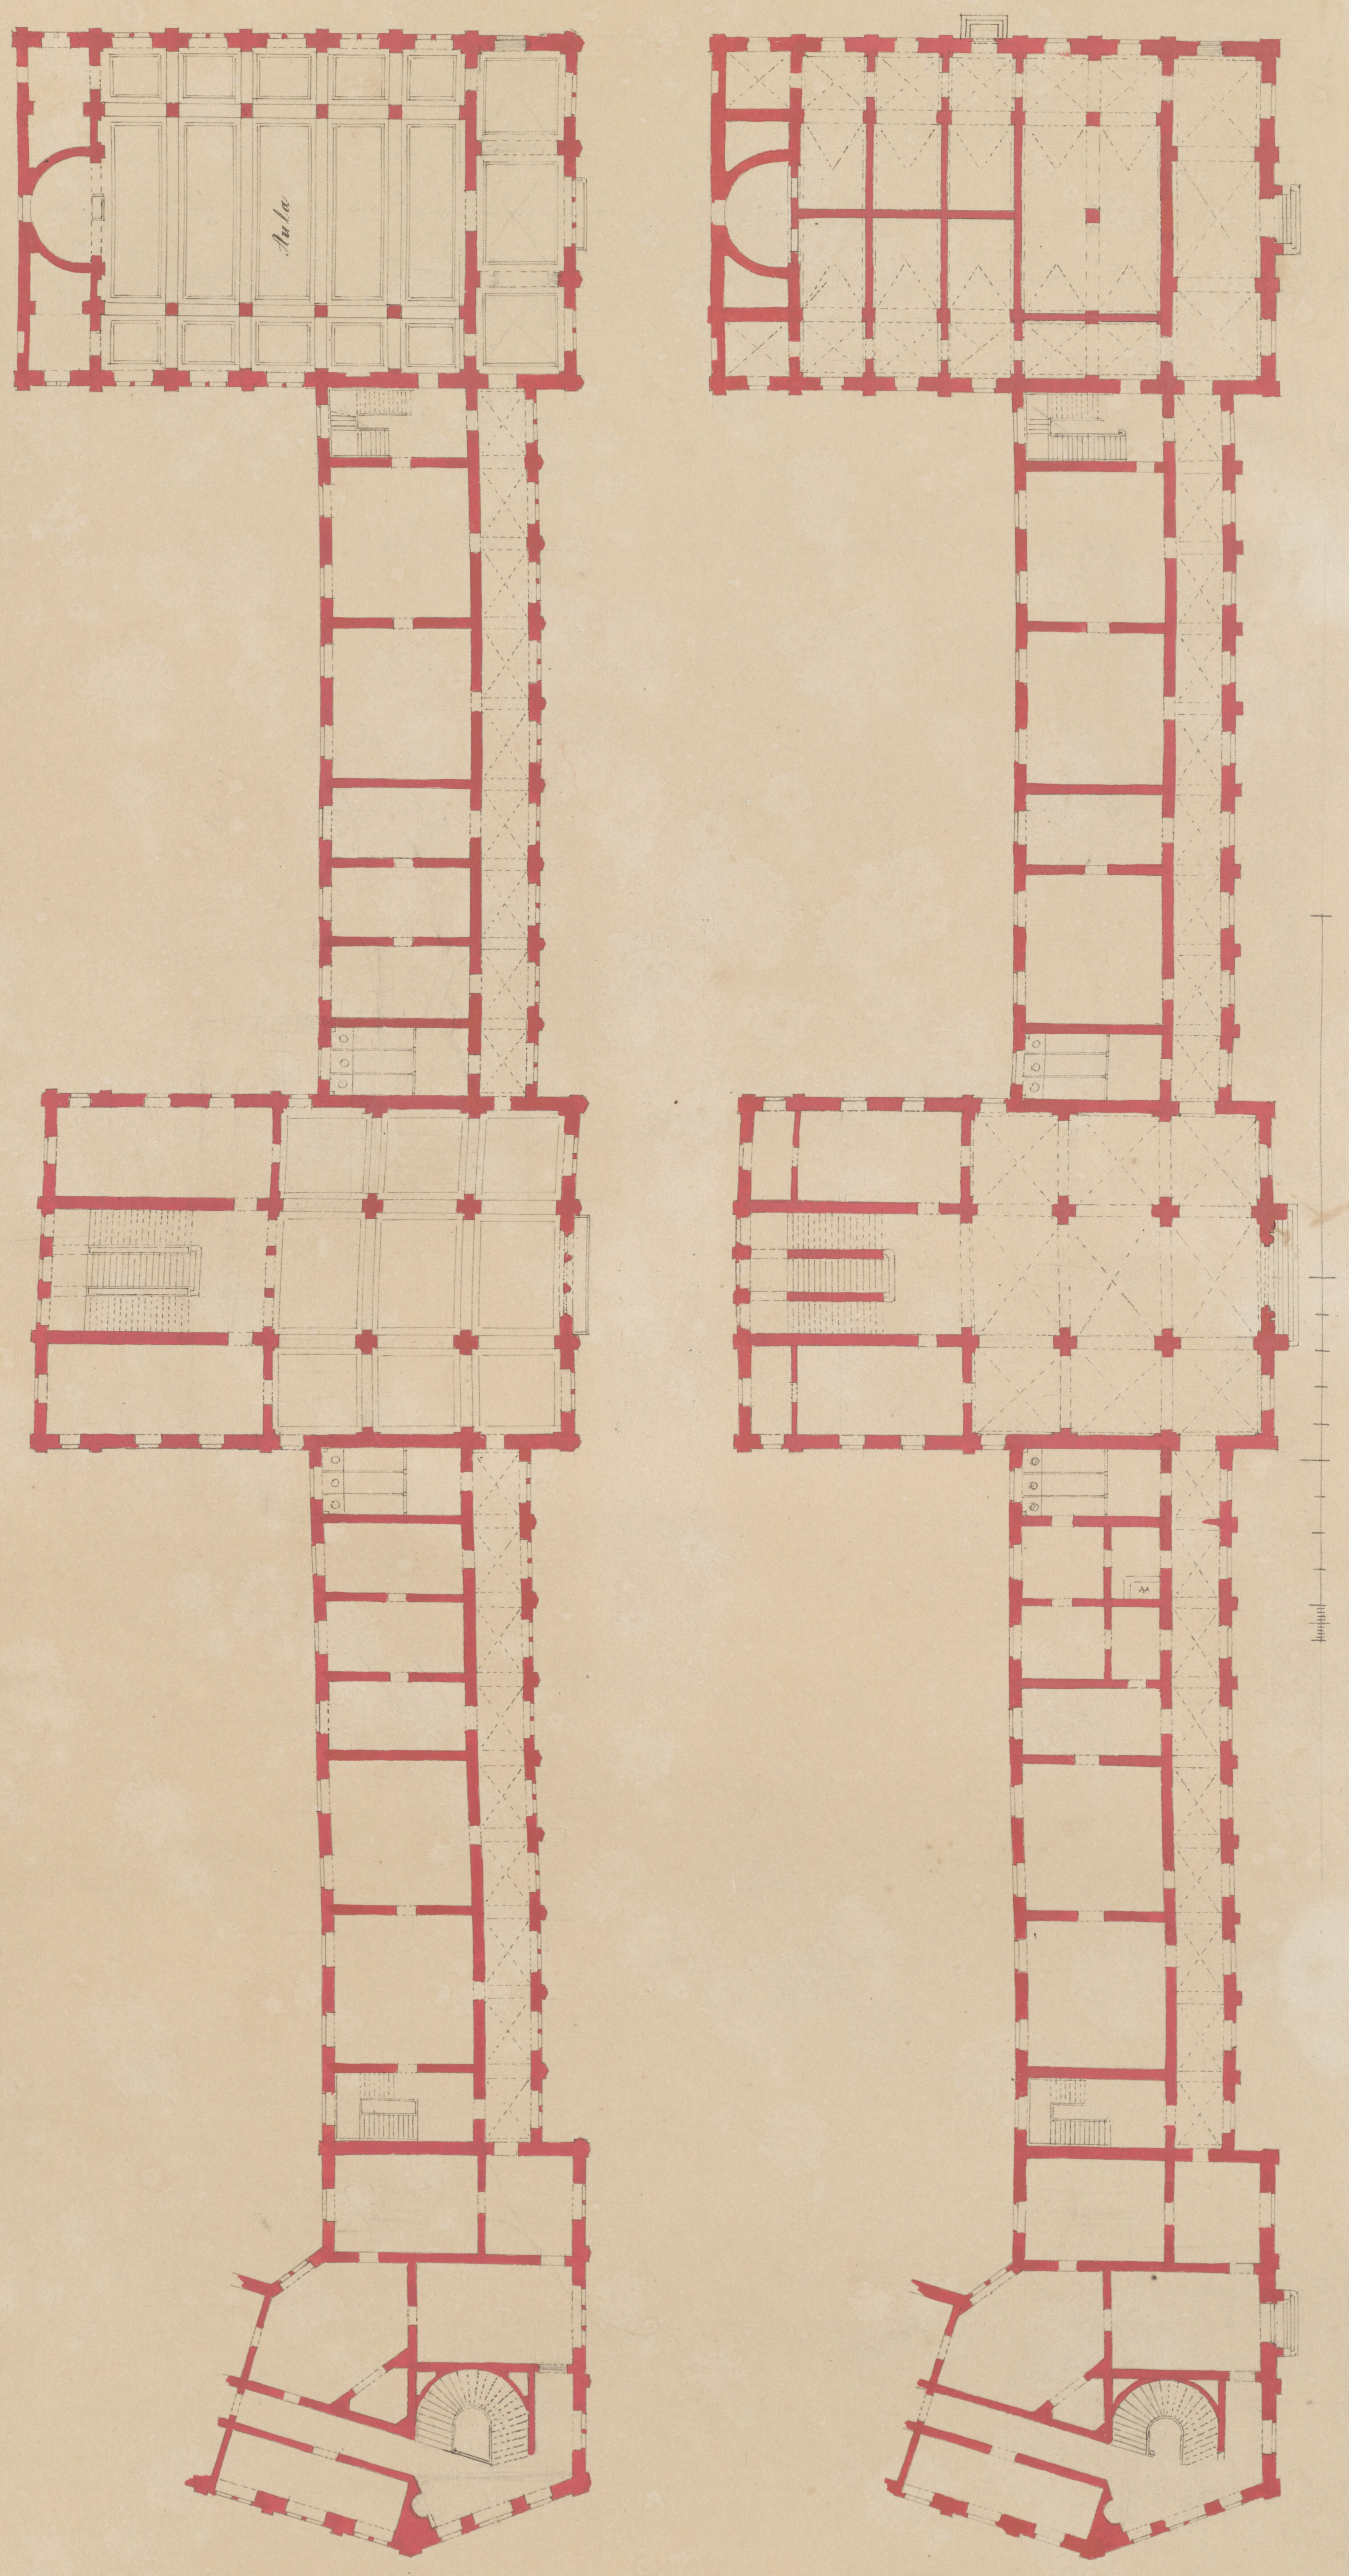

Universität

7128

1143

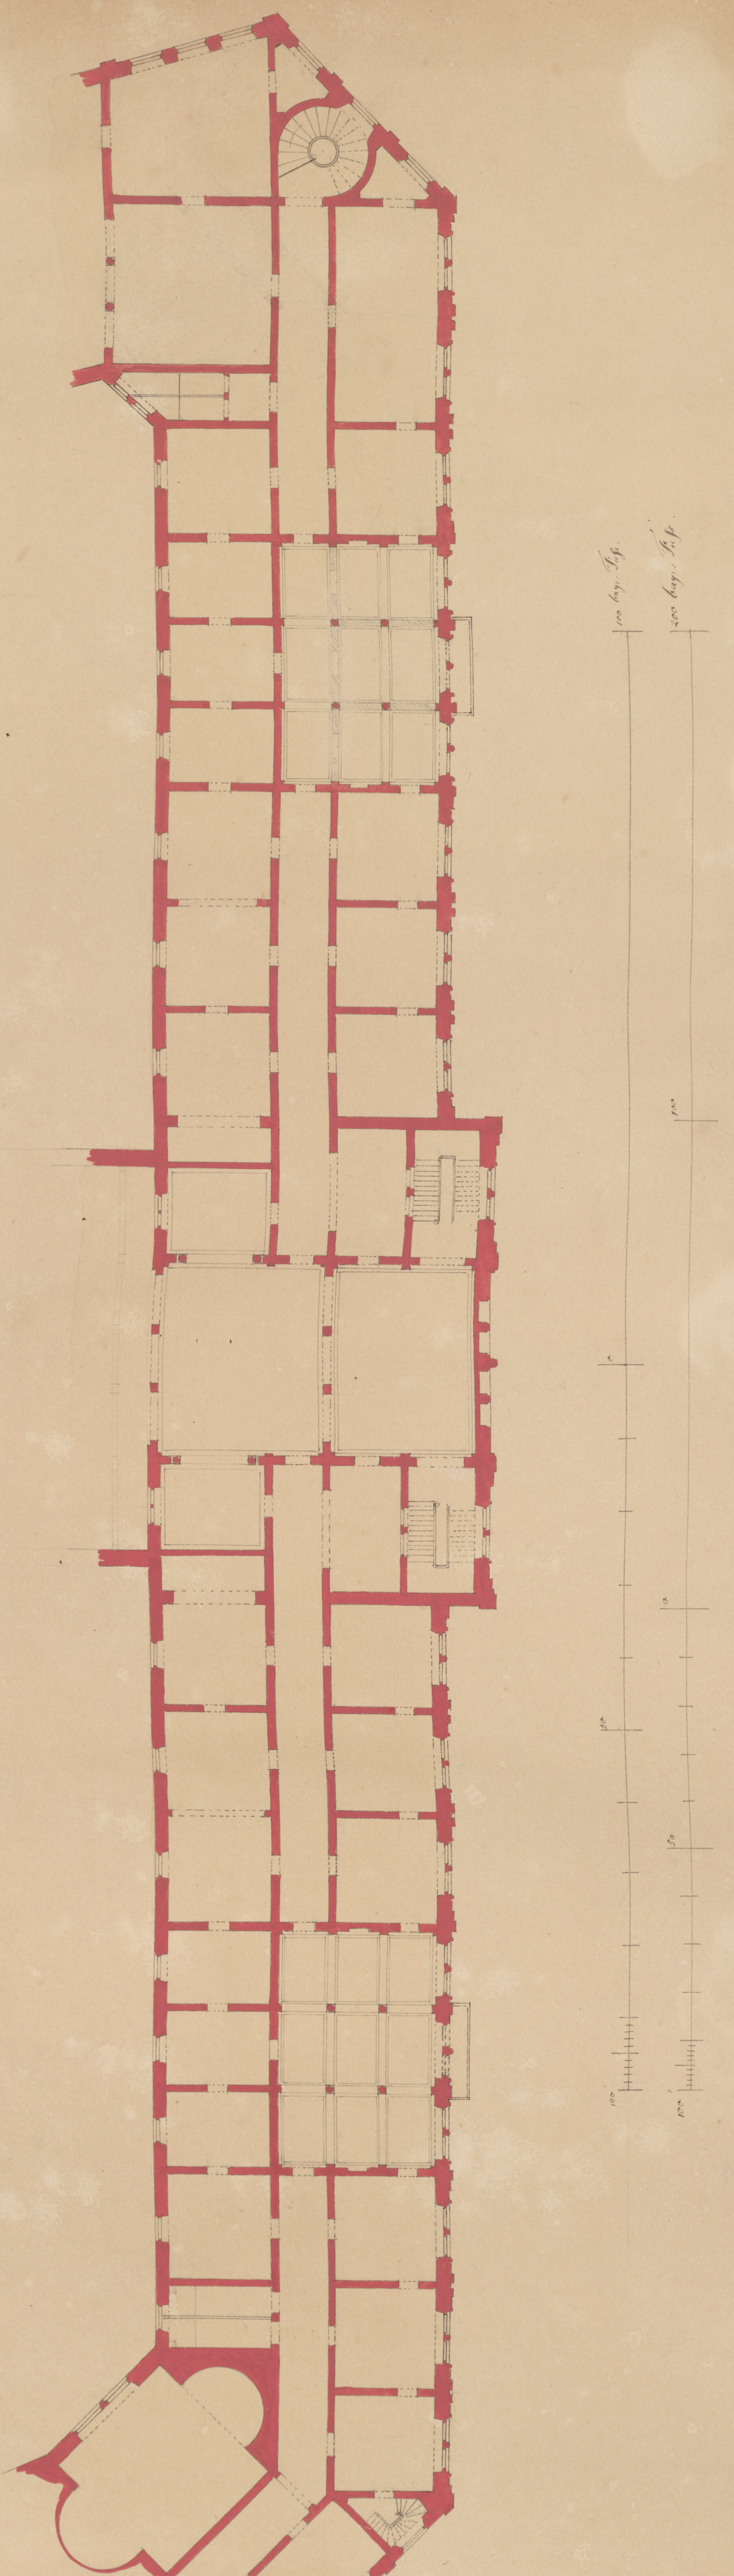

7129

190

Universität

Ed. Riedel,
Hofbauinspector
10te October
1860.

191.

7130

144

192
7131
145

146

7132

193.

BIBLIOTHECA
REGIA
MONACENSIS

BOSER & MIHM
JNH. LUDWIG MIHM
BUCHBINDEREI
MÜNCHEN
JÄGERSTRASSE 4

7132

193.